

ROMÂNIA
JUDEȚUL BACĂU
MUNICIPIUL ONEȘTI
CONSILIUL LOCAL

HOTĂRÂRE

**privind darea în administrarea Județului Bacau a terenului pentru construirea
obiectivului *Închidere depozit neconform Onești*, aferent proiectului
*„Sistem integrat de management al deșeurilor solide în județul Bacau”***

Consiliul Local Onești întrunit în ședința ordinară din data de 17 decembrie 2010;

În baza prevederilor Legii nr.213/1998 privind protecția publică și regimul juridic al acesteia, cu modificările și completările ulterioare, ale Legii serviciilor comunitare de utilități publice nr.51/2006, cu modificările și completările ulterioare, ale Legii serviciilor de salubritate a localităților nr.101/2006, cu modificările și completările ulterioare, ale Legii finanțelor publice locale nr.273/2006, cu modificările și completările ulterioare, precum și ale Hotărârii Consiliului Local Onești nr.2/14.05.2009 privind aprobarea participării Municipiului Onești, în calitate de membru fondator, la înființarea Asociației de Dezvoltare Intercomunitară pentru Salubritate Bacau;

Ținând cont de prevederile Ghidului Solicitantului – Axa prioritară 2, Domeniul Major de Intervenție 1;

Văzând Expunerea de motive a Primarului municipiului Onești – ing. Emil Lemnaru, Raportul de specialitate al Serviciului monitorizare utilități publice și control al activității de transport, precum și rapoartele comisiilor de specialitate ale Consiliului Local Onești;

În temeiul art.36, alin (2), lit „c” și al art.45, alin (1) din Legea administrației publice locale nr.215/2001, republicată, cu modificările și completările ulterioare,

HOTĂRĂȘTE:

Art. 1. Se aprobă darea în administrarea Consiliului Județean Bacau a terenului pentru construirea obiectivului de investiții *Închidere depozit neconform Onești*, în cadrul proiectului *„Sistem integrat de management al deșeurilor solide în județul Bacau”*, teren identificat conform Anexei care face parte integrantă la prezenta.

Art. 2. Obiectivul de investiții *Închidere depozit neconform Onești* se va construi pe terenul care se află în domeniul public al municipiului Onești, teren disponibil exclusiv pentru realizarea obiectivului propus în proiect.

Art. 3. Cu punerea în aplicare și ducerea la îndeplinire a prevederilor prezentei hotărâri se împuternicește Primarul municipiului Onești.

Art.4. Secretarul municipiului Onești va comunica prezenta hotărâre Asociației de Dezvoltare Intercomunitară pentru Salubritate Bacău, Consiliului Județean Bacău și Prefectului Județului Bacău și o va aduce la cunoștință publică în condițiile legii.

Președinte de ședință,

Adobricăi Ioana



Contrasemnează,

**Secretarul Municipiului,
Cons. jnr. Daniel Spânu**

Nr. 105


din 17 decembrie 2010

Plan de amplasament si delimitare a imobilului la regulatura
Scara 1:1000

ANEXA la Hotărârea nr.105/17.12.201

Nr. cadastral 60655
Cartea funciara nr. 32300
Suprafata masurata 32300
Adresa imobilului EXTRAVILAN ONESTI Calea Brasovului CAT MUN. ONESTI
Proprietar: MUNICIPIUL ONESTI

212 Stip
211 inalta

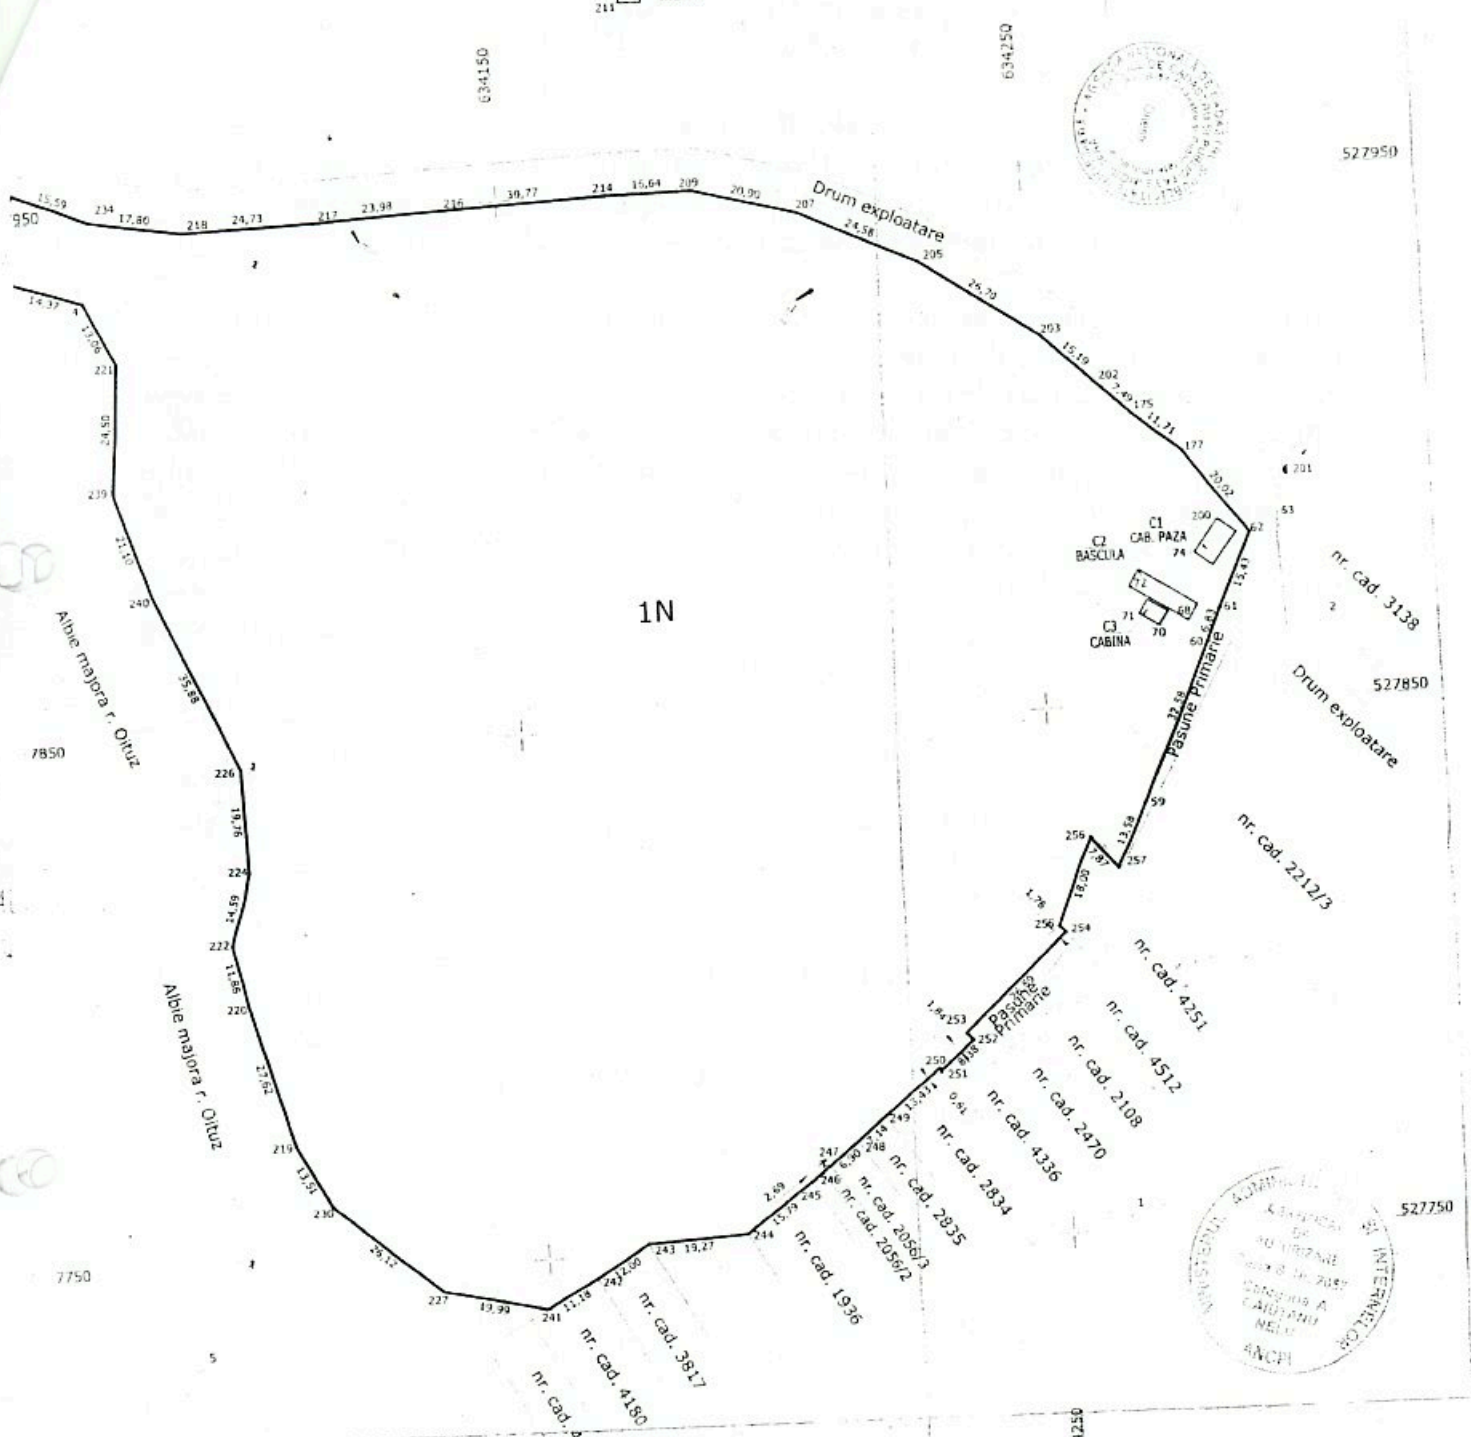

Nr. Pct.	X [m]	Y [m]
241	527740.31	634149.14
242	527745.82	634158.87
243	527752.00	634169.16
244	527753.02	634188.40
245	527762.26	634201.21
246	527763.88	634203.36
247	527765.14	634204.91
248	527769.48	634210.28
249	527773.99	634215.81
250	527782.48	634226.22
251	527781.97	634226.56
252	527787.48	634232.88
253	527788.93	634231.74
254	527806.99	634251.39
255	527808.33	634250.25
256	527824.98	634257.09
257	527818.99	634262.19
59	527831.31	634267.91
60	527861.16	634280.99
61	527867.47	634283.6
62	527881.52	634289.97
177	527897.41	634277.79
175	527904.77	634268.68

202	527909.91	634263.23
203	527920.45	634252.29
205	527935.18	634230.02
207	527945.14	634207.55
209	527950.25	634187.28
214	527950.09	634170.64
216	527948.76	634139.9
217	527947.67	634115.94
218	527946.9	634091.22
234	527949.75	634073.65
233	527955.32	634059.09
232	527946.92	634054.38
231	527939.17	634058.23
4	527934.92	634071.96
221	527923.29	634077.89
239	527898.84	634076.18
240	527878.8	634082.78
226	527845.95	634097.22
224	527826.19	634097.65
222	527812.1	634093.85
220	527800.49	634096.26
219	527773.88	634103.67
230	527761.98	634110.06
227	527744.69	634129.64

Nr. parcela	Categorie de folosinta	Suprafata (mp)	Valoarea de impozitare (lei)	Mentuni
	N	32300		
TOTAL		32300		
Cod Constr	Suprafata construita la sol (mp)	Valoarea de impozitare (lei)		
C1	33			
C2	45			
C3	33			
C4	91			
TOTAL				
INVENTAR DE COORDONATE				
Sistem de proiectie: STEREO 70				
Pct.	N(m)	E(m)		

Vezi tabelul alăturat

12947/24.10.07

Suprafata totala masurata = 32300 mp
Suprafata din act = 32300 mp

Oficiul de Cadastru și Publicitate Imobiliară Bacău
Nume și prenume: **BODRON STELIAN**
Funcția: **CONSILIER**

Președinte de sedință,
Adobricăi Ioana

Contrasemnează,
Secretarul Municipiului
cons. jbr. **Daniel Spănu**

