


PUZ PLAN URBANISTIC ZONAL
JUDEȚUL BACĂU
MUNICIPIUL ONEȘTI
RECONVERSIE FUNCȚIONALĂ
IMOBIL CU NR. CADASTRAL 67468
SITUAT ÎN CALEA BRAȘOVULUI NR. 42A
PLANȘA 0. ÎNCADRARE ÎN TERITORIU

- LIMITE**
- LIMITA INTRAVILANULUI PROPUȘ
 - LIMITA TERITORIULUI ADMINISTRATIV
 - LIMITA ZONEI CENTRALE
- ZONIFICARE FUNCȚIONALĂ**
- ZONA PENTRU LOCUINTE ȘI FUNCȚIUNI COMPLEMENTARE
 - ZONA CU CONSTRUCȚII P, P+1
 - ZONA CU CONSTRUCȚII P+2, P+4
 - ZONA CU CONSTRUCȚII PESTE P+4
 - ZONA INSTITUȚII PUBLICE, SERVICII
 - ZONA AGENȚI ECONOMICI
 - ZONA UNITĂȚI INDUSTRIALE, DEPOZITE
 - ZONA UNITĂȚI AGRICOLE
 - SPATII PLANTATE, AGREMENT, SPORT
 - ZONA GOSPODĂRIE COMUNALĂ, CIMITIRE
 - ZONA CU DESTINAȚIE SPECIALĂ ȘI DE ECHIPARE TERITORIALĂ
 - ZONA PENTRU REȚELE TEHNICO-EDILITARE ȘI CONSTRUCȚII AFERENTE
 - ZONA CIRCULAȚIE RUTIERĂ ȘI AMENAJĂRI AFERENTE
 - ZONA CIRCULAȚIE FEROVIARĂ ȘI AMENAJĂRI AFERENTE
 - ZONA CU DESTINAȚIE SPECIALĂ APE
- DRUMURI**
- DRUMURI NAȚIONALE
 - DRUMURI JUDEȚENE
 - ARTERA DE CIRCULAȚIE PROPUȘĂ (OCOLITOARE)
- STRAZI**
- STRĂZI EXISTENTE
 - STRĂZI PROPUȘE PENTRU LĂRGIRE ȘI MODERNIZARE
 - INTERSECȚII NECESAR DE MODERNIZAT
- REGLEMENTARI**
- ZONE STUDIATE PROPUȘE PENTRU REALIZAREA DE NOI ANSAMBLURI DE LOCUINTE
 - INTERDICȚIE TEMPORARĂ DE CONSTRUIRE PÂNĂ LA ÎNTOCMIREA UNEI DOCUMENTAȚII DE URBANISM P.U.Z
 - ZONE PROTEJATE CU VALOARE ISTORICĂ, ARHITECTURALĂ, PEISAGISTICĂ
 - ZONE PROTEJATE PE BAZA NORMELOR SANITARE
 - ZONA REZERVATĂ PENTRU DEZVOLTARE
 - ZONA PLANTATĂ, ÎN ZONA PLATFORMEI INDUSTRIALE BORZEȘTI PENTRU PROTECȚIA MEDIULUI
 - ZONE CE NECESITĂ MĂSURI DE PROTECȚIE ÎMPOTRIVA RISCURILOR NATURALE

- ZONA STUDIATĂ
- TEREN NC 67468
- TEREN REGLEMENTAT

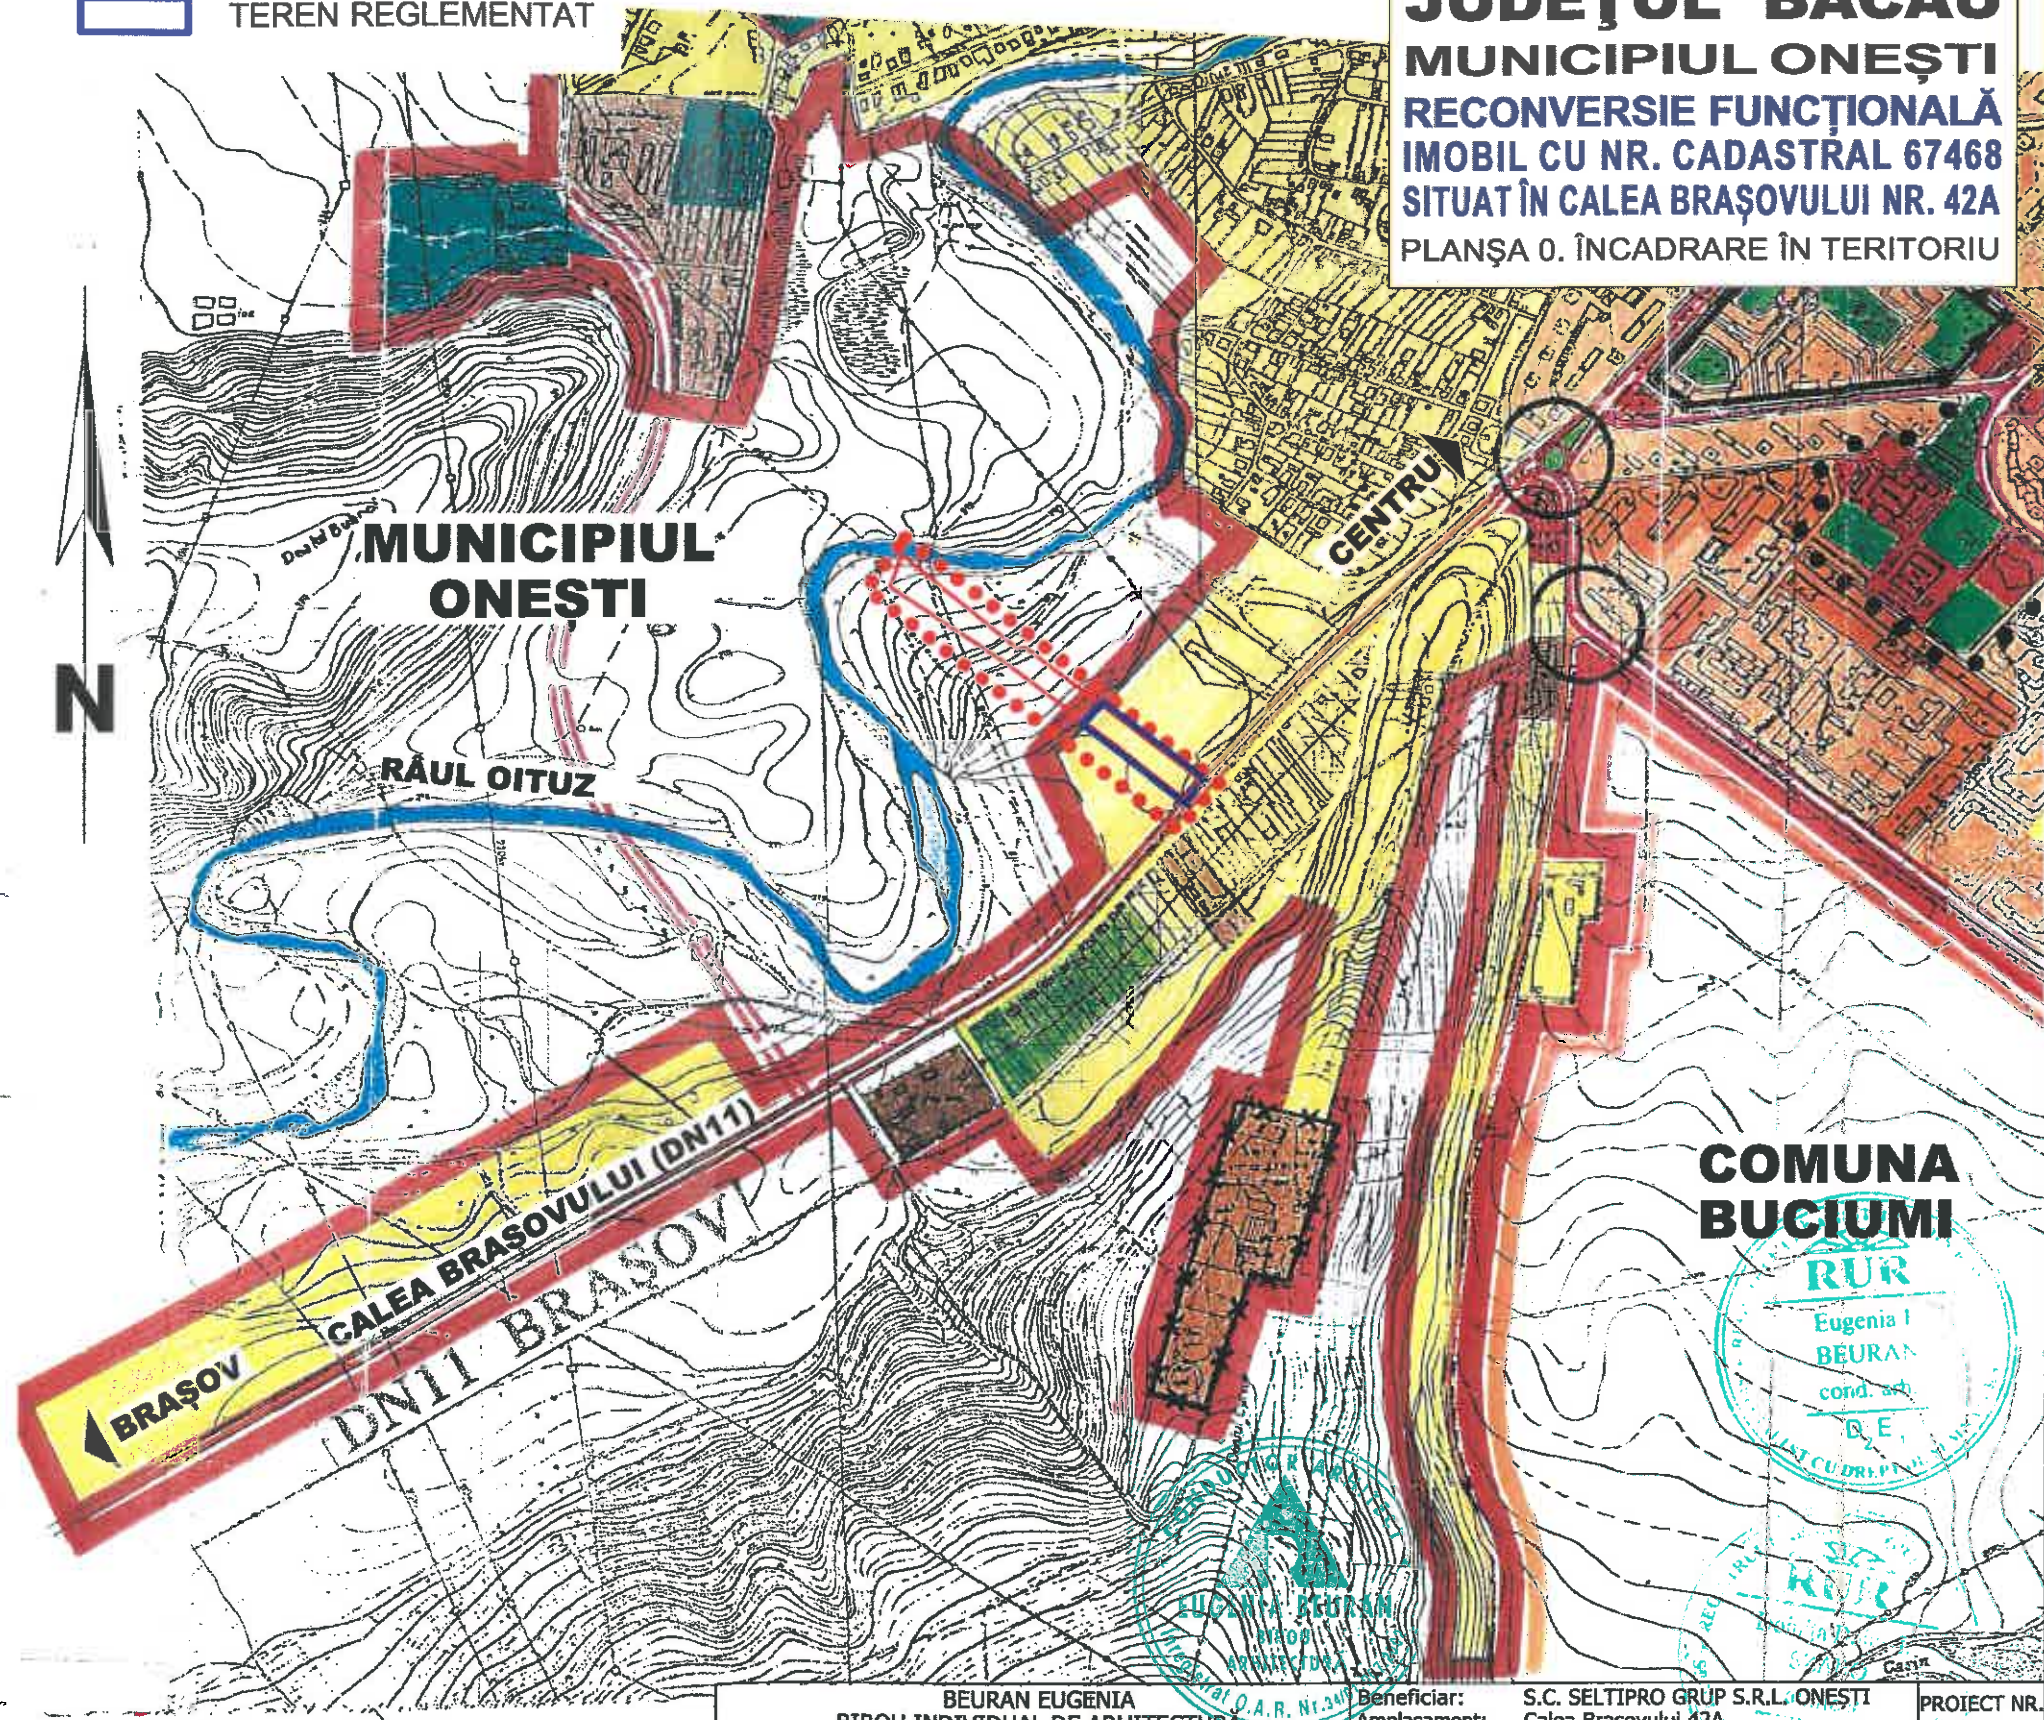

Plan suport:
 extras din Planul Urbanistic General al Municipiului Onești,
 proiectant S.C. General Proiect S.A.
 proiect nr. 16/1998
 Planșa A3 Reglementări

BEURAN EUGENIA BIROU INDIVIDUAL DE ARHITECTURĂ Număr de înregistrare la O.A.R. 34 / 01.07.2002		Beneficiar: S.C. SELTIPRO GRUP S.R.L. ONEȘTI Amplasament: Calea Brașovului 42A, municipiul Onești, județul Bacău		PROIECT NR. 1 / 2021
Șef Proiect	c.arh. Beuran Eugenia	Semnătura	SCARA	Denumire proiect: RECONVERSIE FUNCȚIONALĂ IMOBIL CU NUMĂR CADASTRAL 67468
Proiectat	c.arh. Beuran Eugenia		1:5000	FAZA P.U.Z.
Desenat	c.arh. Beuran Eugenia		DATA	Titlu planșă:
Coordonator	arh. Szabo Doina		05.2021	ÎNCADRARE ÎN TERITORIU
				PLANȘA U0