


*mun. Onești, jud Bacău
scara 1:10000*

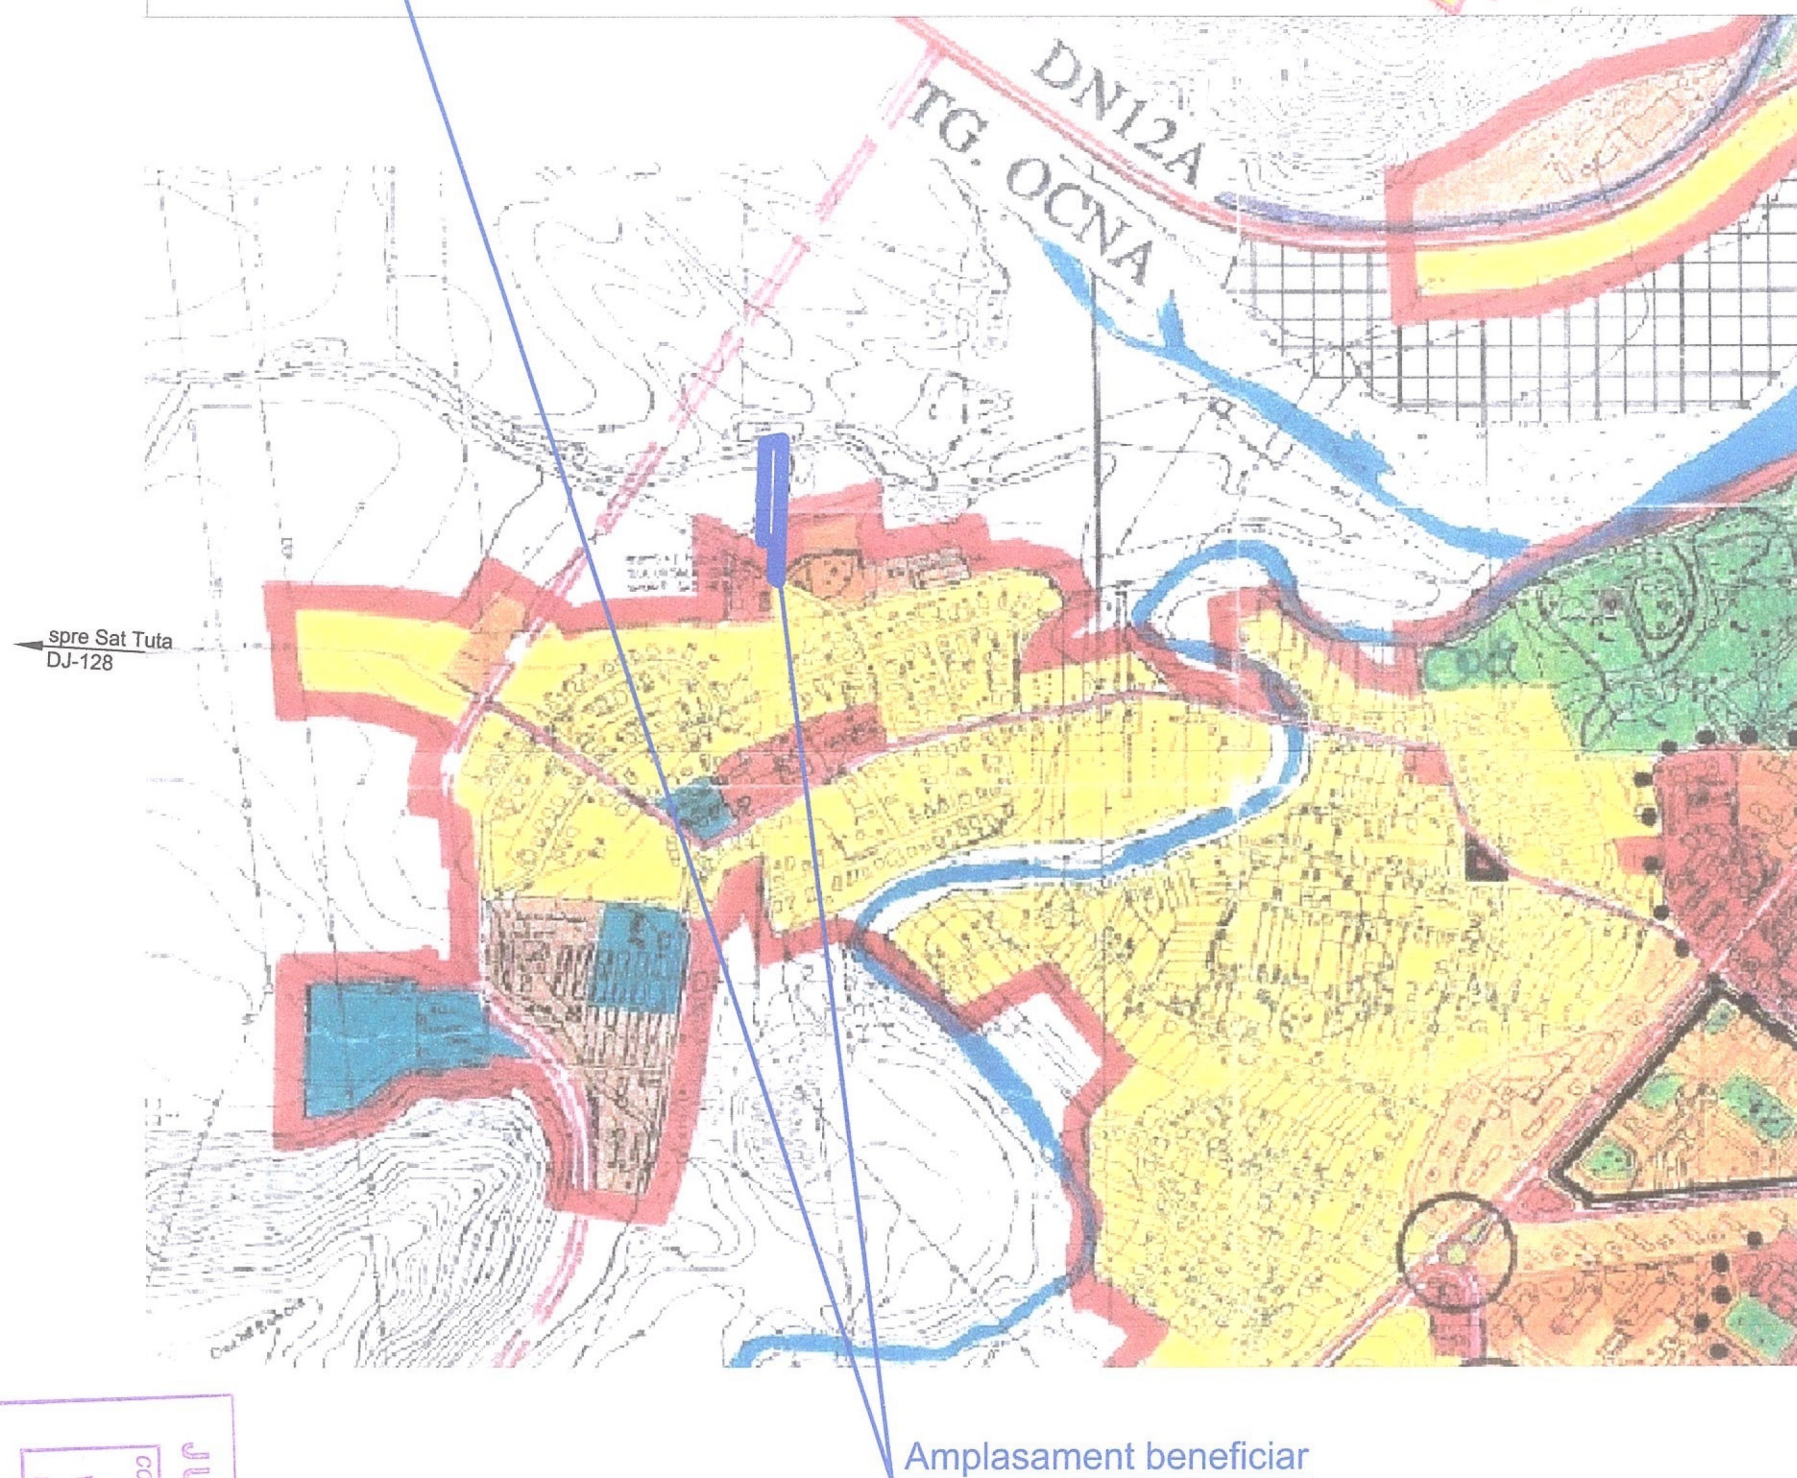

Amplasament beneficiar

JUDEȚUL BACĂU
COMISIA TEHNICĂ DE AMENAJAREA
TERITORIULUI ȘI URBANISM
VIZAT ȘI PE NESCHIMBARE
 Nr. *13* din *16.05* 20... *08*

verificator expert	Nume	semnătura	cerința A1, A2	Beneficiar: ILIPOPOLOS NICUS	Proiect nr: U-300302
 S.C. RadNic Pro Design S.R.L. B-dul Republicii, nr. 20, Onești tel: 0743.121.899 J4/699/2020 CUI: 42646784				Titlu proiect: PUZ - CONSTRUIRE 3 LOCUINTE P+1, ANEXE SI IMPREJMUIRE TEREN	Faza: P.U.Z.
specificație	Nume	semnătura	SCARA 1:10000	Amplasament: Str. ZORILOR, nr. 28, mun. Onesti, jud. BACAU	PLANSĂ nr.
șef proiect	arh. Iliopolos Nicus				
proiectat/relevant	arh. Iliopolos Nicus		DATA 11.2022	INCADRAREA IN TERITORIU	U-0
desenat	arh. Iliopolos Nicus				