
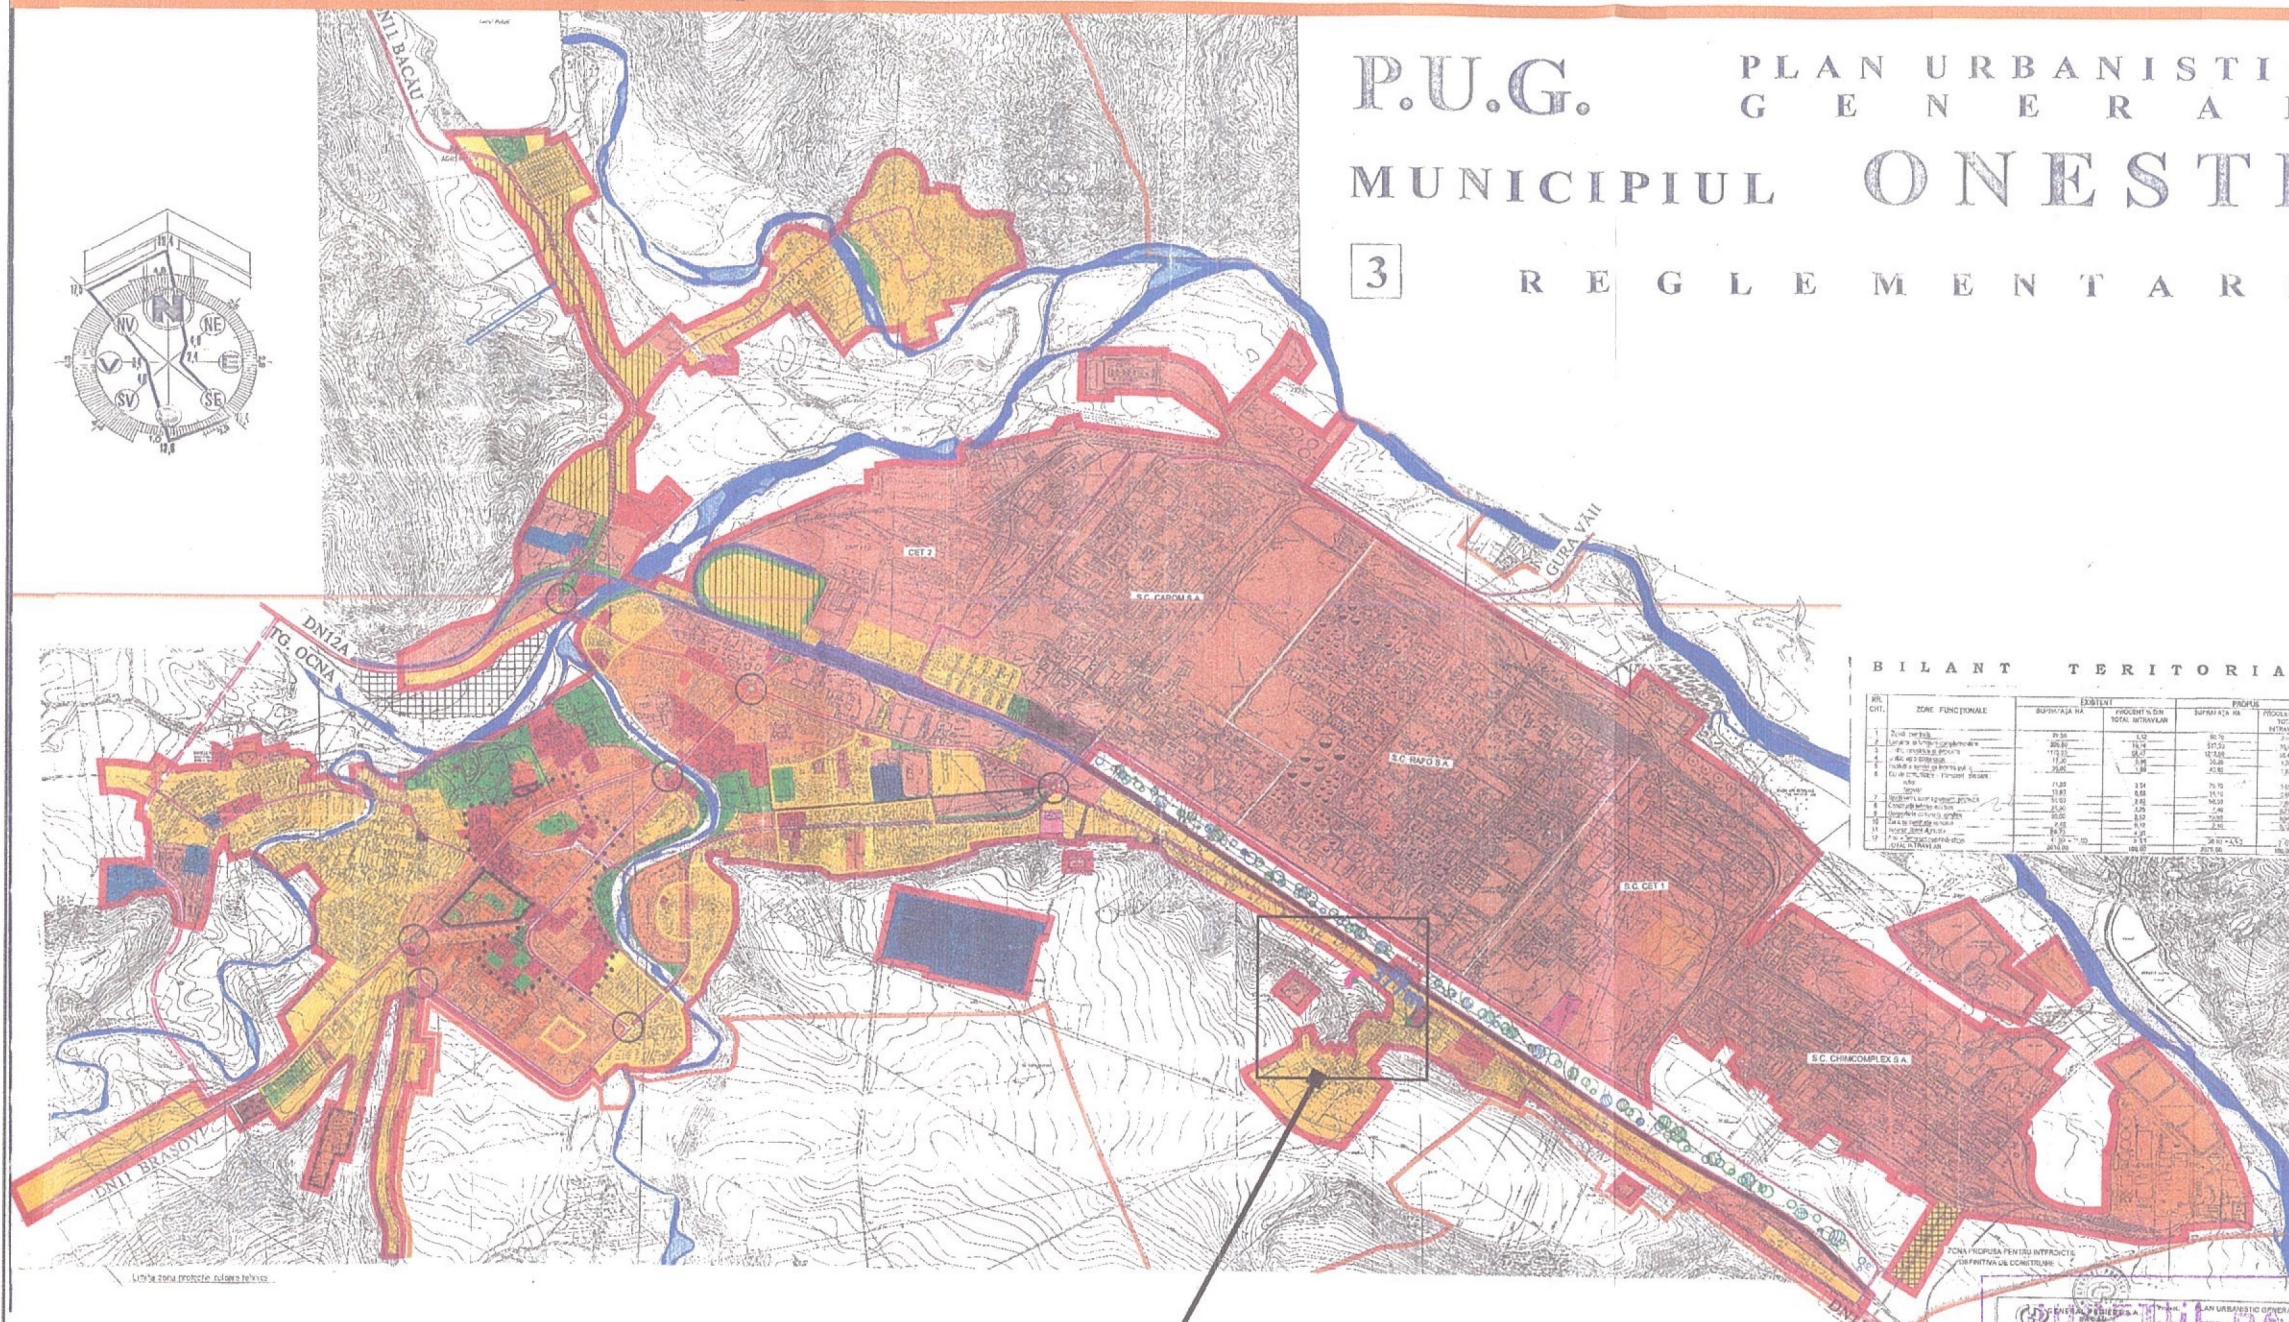


P.U.G. PLAN URBANISTIC GENERAL
MUNICIPIUL ONESTI

3 REGLEMENTARI

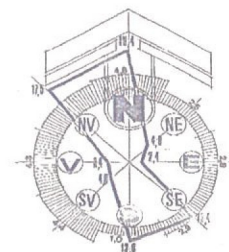

BILANT TERITORIAL

SR. CUI.	SCARA FUNCTIONALE	SUPERFATA SA	PERCENTAJ DIN TOTAL TERITORIUL	SUPERFATA SA	PERCENTAJ DIN TOTAL TERITORIUL
1	Zona rezerva	1000	0,10	1000	0,10
2	Zona cu constructii P, P+1	10000	1,00	10000	1,00
3	Zona cu constructii P+2, P+4	10000	1,00	10000	1,00
4	Zona cu constructii peste P+4	10000	1,00	10000	1,00
5	Zona institutii publice, servicii	10000	1,00	10000	1,00
6	Zona agentii economici	10000	1,00	10000	1,00
7	Zona unitati industriale, depozite	10000	1,00	10000	1,00
8	Zona unitati agricole	10000	1,00	10000	1,00
9	Spatii plantate, agrement, sport	10000	1,00	10000	1,00
10	Zona gospodarie comunală, cimitire	10000	1,00	10000	1,00
11	Zona cu destinatie specială și de echipare teritorială	10000	1,00	10000	1,00
12	Zona pentru rețele tehnico-edilitare și construcții aferente	10000	1,00	10000	1,00
13	Zona circulație rutieră și amenajări aferente	10000	1,00	10000	1,00
14	Zona cu destinatie specială ape	10000	1,00	10000	1,00
15	Drumuri	10000	1,00	10000	1,00
16	Străzi	10000	1,00	10000	1,00
17	Reglementari	10000	1,00	10000	1,00

- LEGENDA**
- LIMITE**
- LIMITA INTRAVILANULUI PROPUȘ
 - LIMITA TERITORIULUI ADMINISTRATIV
 - LIMITA ZONEI CENTRALE
- ZONIFICARE FUNCTIONALA**
- ZONA PENTRU LOCUINTE SI FUNCTIUNI COMPLEMENTARE
 - ZONA CU CONSTRUCTII P, P+1
 - ZONA CU CONSTRUCTII P+2, P+4
 - ZONA CU CONSTRUCTII PESTE P+4
 - ZONA INSTITUTII PUBLICE, SERVICII
 - ZONA AGENTII ECONOMICI
 - ZONA UNITATI INDUSTRIALE, DEPOZITE
 - ZONA UNITATI AGRICOLE
 - SPATII PLANTATE, AGREMENT, SPORT
 - ZONA GOSPODARIE COMUNALĂ, CIMITIRE
 - ZONA CU DESTINATIE SPECIALĂ ȘI DE ECHIPARE TERITORIALĂ
 - ZONA PENTRU REȚELE TEHNICO-EDILITARE ȘI CONSTRUCȚII AFERENTE
 - ZONA CIRCULAȚIEI RUTIERĂ ȘI AMENAJĂRI AFERENTE
 - ZONA CIRCULAȚIEI FEROVIARE ȘI AMENAJĂRI AFERENTE
 - ZONA CU DESTINATIE SPECIALĂ APE
- DRUMURI**
- DRUMURI NAȚIONALE
 - DRUMURI JUDEȚENE
 - ARTERA DE CIRCULAȚIE PROPUȘĂ (OCOLITOARE)
- STRAZI**
- STRĂZI EXISTENTE
 - STRĂZI PROPUȘE PENTRU LĂRGIRE ȘI MODERNIZARE
 - INTERSECȚII NECESAR DE MODERNIZAT
- REGLEMENTARI**
- ZONE STUDIATE PROPUȘE PENTRU REALIZAREA DE NOI ANSAMBLURI DE LOCUINTE
 - INTERDICȚIE TEMPORARĂ DE CONSTRUIRE PÂNĂ LA INTOCMIREA UNEI DOCUMENTAȚII DE URBANISM P.U.Z
 - ZONE PROTEJATE CU VALOARE ISTORICĂ, ARHITECTURALĂ, PEISAGISTICĂ
 - ZONE PROTEJATE PE BAZA NORMELOR SANITARE
 - ZONE REZERVATE PENTRU DEZVOLTARE
 - ZONE PLANTATE, ÎN ZONA PLATFORMEI INDUSTRIALE BORZEȘTI PENTRU PROTEȚIA MEDIULUI
 - ZONE CE NECESITĂ MĂSURI DE PROTEȚIE ÎMPOTRIVA RISCURILOR NATURALE

COMISIA TEHNICĂ DE AMENAJAREA TERITORIULUI ȘI URBANISM
VIZAT SPRE NESCHIMBARE
Nr. 33 din 16.09.2024
Semnătura

Biserica domnească din Borzești



sc. 1:10000

TEREN CE A GENERAT STUDIUL
Mun. ONESTI, Jud BACAU
Strada Calea Adjudului nr. 214D, nr. cad. 68813; 68658; 68656; 68809; 68808

SC URBANEFFECT SRL CUI: 20025565/ 19.12.2006 RC: J40/21203/19.12.2006	Scara:	Beneficiar:	Pr. nr.:
	-	SACHELARU VASILE	U2/2023
Proiectat: Urb. Dipl. Razvan Iliescu	Data:	Strada Calea Adjudului nr. 214D, nr. cad. 68813; 68658; 68656; 68809; 68808, Mun. Onesti, Judetul Bacau	Faza:
	04.2024		P.U.Z.
			PL. Nr.
		INCADRARE IN P.U.G.	2