


PRIMARIA MUNICIPIULUI ONESTI

DATA ANUNTULUI: 05.02.2024

ETAPA DE INITIERE - ANUNT DE INTENTIE ELABORARE P.U.Z.

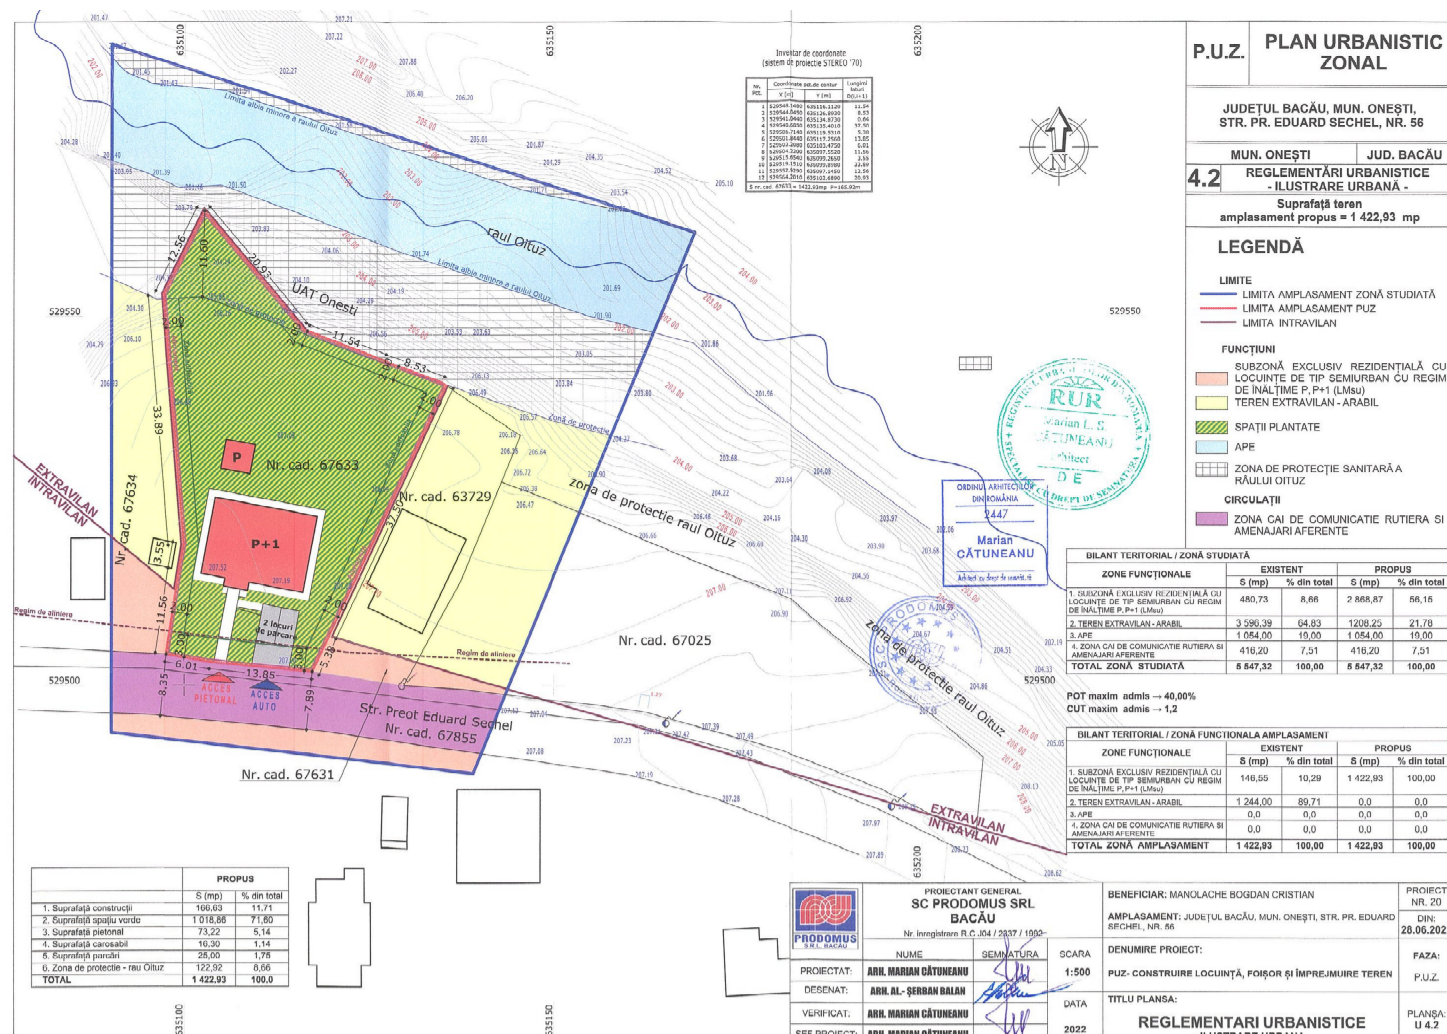

P.U.Z. - “CONSTRUIRE LOCUINȚĂ, FOISOR ȘI ÎMPREJMUIRE TEREN” str. Eduard Sechel, nr. 56, mun. Onesti, jud. BACĂU,

INITIATOR:
MANOLACHE BOGDAN

PUBLICUL ESTE INVITAT SĂ TRANSMITĂ OBSERVATII ȘI PROPUNERI

privind intenția de
elaborare a PLANULUI URBANISTIC ZONAL, în perioada
05.02.2024 - 19.02.2024

Observatiile și propunerile vor fi depuse la REGISTRATURA PRIMĂRIEI MUNICIPIULUI ONEȘTI, Bd. Oituz, nr. 17, tel 0234/324243, de luni până vineri între orele 8-13 sau prin posta sau prin email la adresa urbanism@onesti.ro, primarie@onesti.ro, www.onesti.ro.

Persoana de contact: ing. Sapca Cristina, inlocuitor: ing Belceanu Carmen.

Raspunsul la observatiile transmise va fi pus la dispozitia publicului incepand cu data 27.02.2024

Etapele preconizate pentru consultarea publicului pana la aprobarea PLANULUI URBANISTIC ZONAL:

ETAPA-I- etapa de initere - anuntarea intentiei de elaborare P.U.Z. si R.L.U. aferent;

ETAPA-II- etapa de elaborare - elaborarea propunerilor ce vor fi supuse procesului de avizare pentru P.U.Z. si R.L.U. aferent;

ETAPA-III- conform Legii nr.52/2003 si Legii nr.544/2001;