


**PRIMĂRIA MUNICIPIULUI ONEȘTI**  
**DATA ANUNTULUI: 18.03.2024**  
**INTENTIE DE ELABORARE**  
**PLAN URBANISTIC ZONAL**

**CONSTRUIRE LOCUINTE**  
**INDIVIDUALE P+2E SI ANEXE,**  
**PROPUNERE INTRODUCERE IN**  
**INTRAVILAN SI PARCELARE TEREN**  
**STR. CALEA ADJUDULUI,**  
**ONESTI, BACAU**  
**NR CAD 68813, 68658,**  
**68656, 68809, 68808**

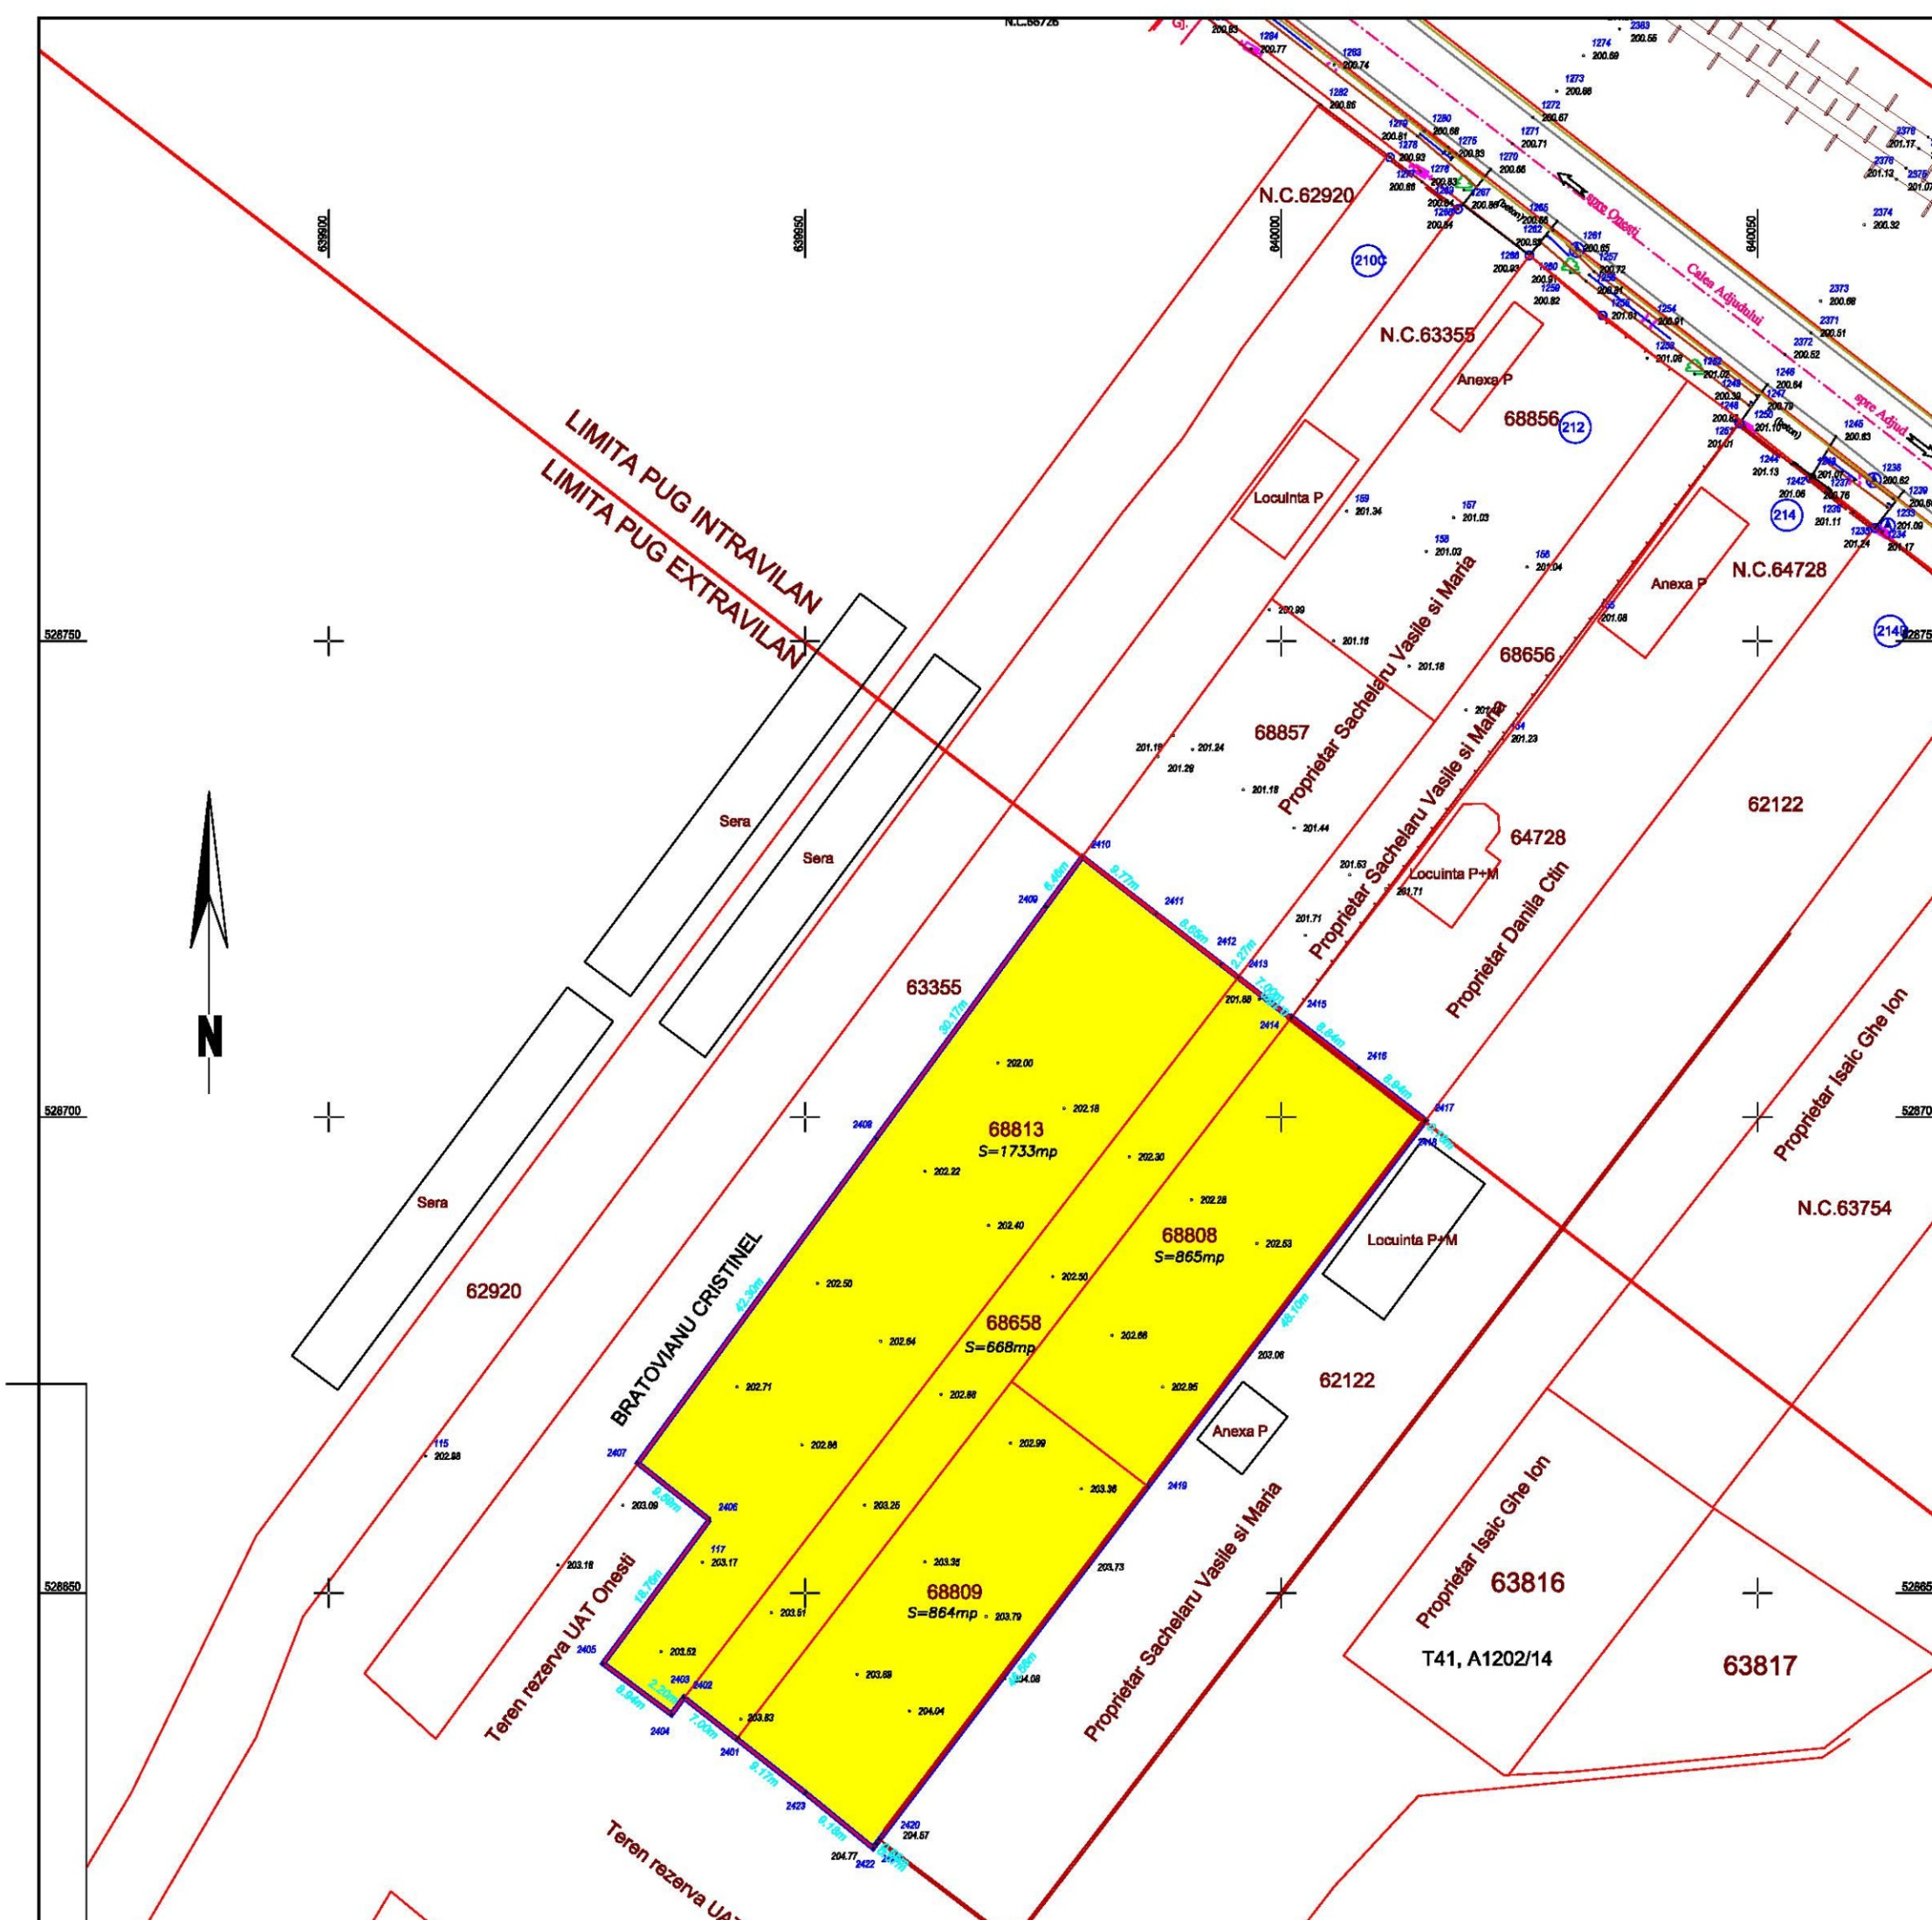

**INITIATOR: SACHELARU VASILE**

**ELABORATOR: S.C. URBANEFFECT S.R.L**

Str. Drumul Taberei nr. 98, sector 6, București, România CUI: 20025565 / RC: J40/21203/2006, Tel.: 0723236491

**PUBLICUL ESTE INVITAT SĂ TRANSMITĂ**  
**OBSERVAȚII ȘI PROPUNERI**  
**privind intentia de elaborare PUZ**  
**în perioada 18.03.2024-1.04.2024**

**Persoanele responsabile cu informarea publicului:**

**consilier superior ing. Sapca Cristina, inlocuitor ing. Belceanu Carmen,**  
**Compartimentul de urbanism și amenajarea teritoriului, Primăria Municipiului**  
**Onești, bd. Oituz nr 17, etaj 6, telefon 0234 324 243, (luni-vineri, între 8-13), e-mail**  
**primarie@onesti.ro, urbanism@onesti.ro**

**Observatiile sunt necesare stabilirii cerintelor de elaborare.**

**Raspunsul la observatiile transmise va fi pus la dispozitia publicului**  
**incepand cu data de 10.04.2024 prin afisare la sediul Primariei Onesti si**  
**prin publicare pe pagina de internet a autoritatii publice [www.onesti.ro](http://www.onesti.ro)**

**Etapetele preconizate pentru consultarea publicului pana la aprobarea**  
**planului urbanistic zonal sunt:**

**Etapa I - etapa de initiere - anuntarea intentiei de elaborare PUZ**

**Etapa II - etapa de elaborare - elaborarea propunerilor PUZ**

**Etapa III - conform legii nr 52/2003 si legii nr 544/2001**