

PRIMĂRIA MUNICIPIULUI ONEȘTI


DATA: 29.04.2024

**CONSULTARE ASUPRA
PROPUNERILOR PRELIMINARE
PLAN URBANISTIC ZONAL**

**CONSTRUIRE LOCUINTE
INDIVIDUALE P+2E SI ANEXE,
PROPUNERE INTRODUCERE IN
INTRAVILAN SI PARCELARE TEREN**

**STR. CALEA ADJUDULUI,
ONESTI, BACAU**

**NR CAD 68813, 68658,
68656, 68809, 68808**

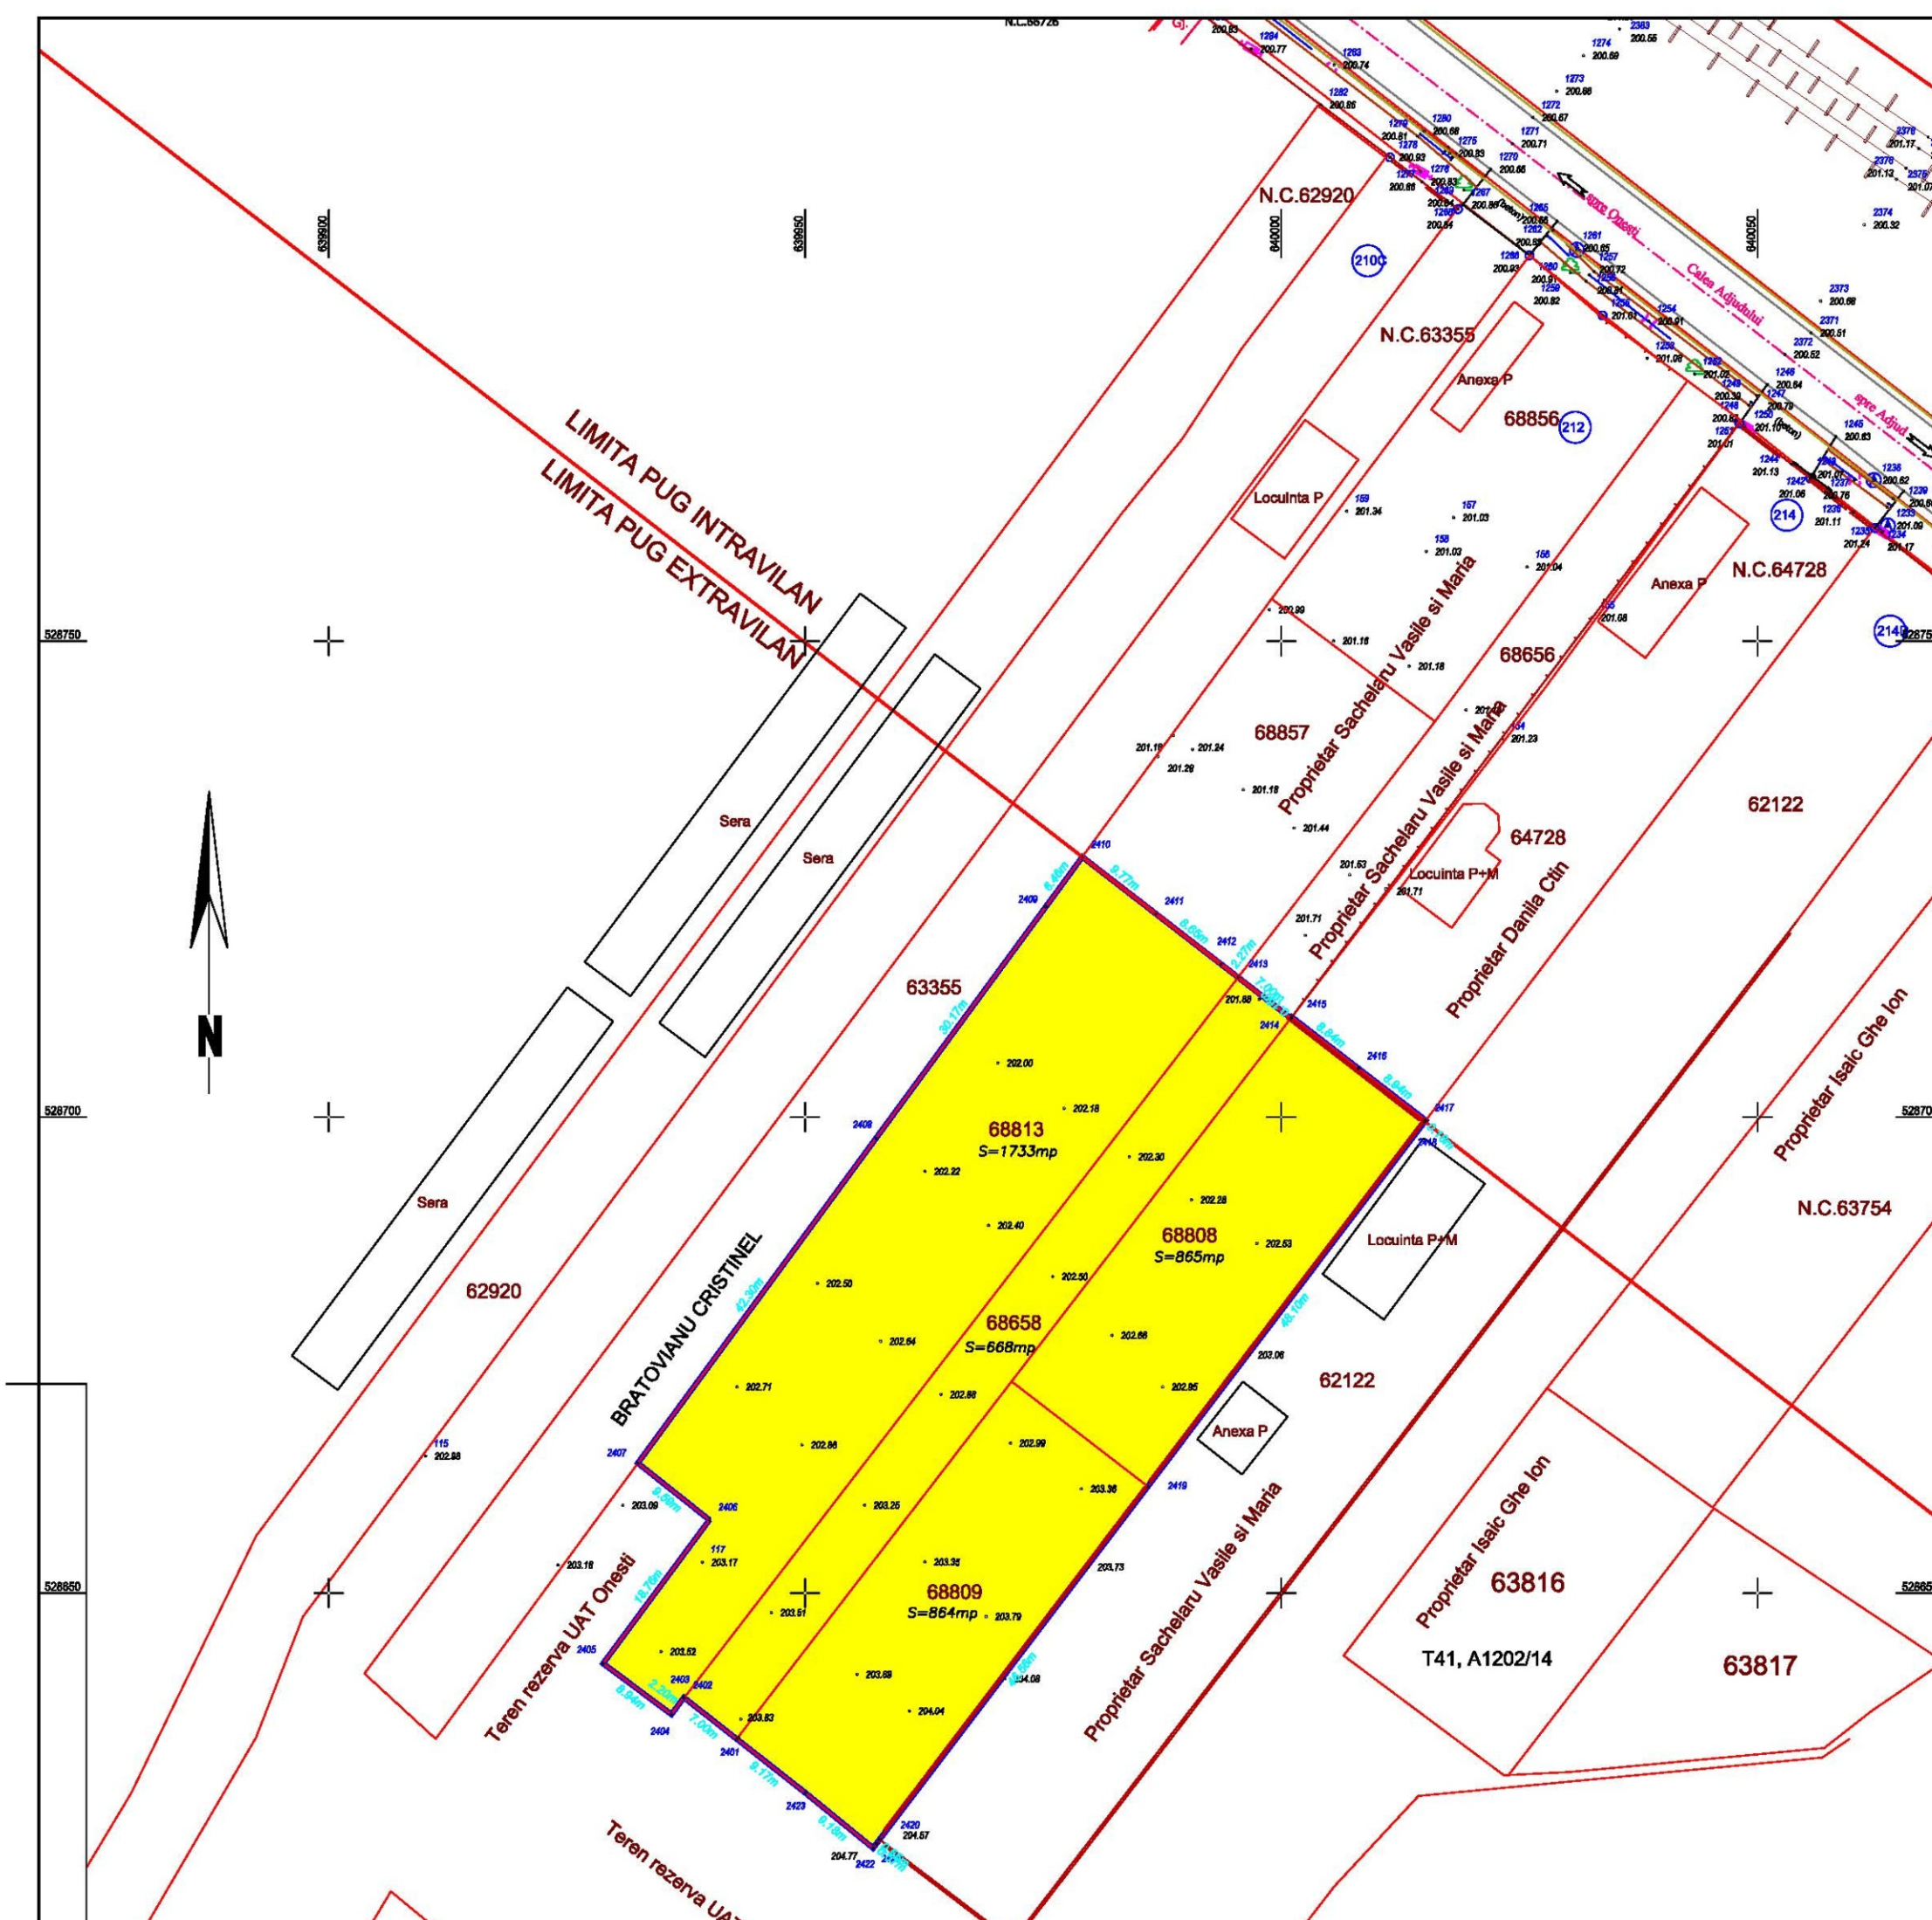

INITIATOR: SACHELARU VASILE

ELABORATOR: S.C. URBANEFFECT S.R.L

Str. Drumul Taberei nr. 98, sector 6, București, România CUI: 20025565 / RC: J40/21203/2006, Tel.: 0723236491

**PUBLICUL ESTE INVITAT SĂ TRANSMITĂ
OBSERVAȚII ȘI PROPUNERI**

În perioada 29.04.2024 - 13.05.2024

asupra documentelor expuse/disponibile la sediul

PRIMĂRIEI MUNICIPIULUI ONEȘTI, bd. Oituz nr 17,

etaj 6, cam. 603 și pe site www.onesti.ro

**Observațiile și propunerile vor fi depuse la Registratura Primăriei
Municipiului Onești, bd. Oituz 17, telefon 0234 324 243,
de luni până vineri prin poștă sau
prin e-mail la adresa primarie@onesti.ro, urbanism@onesti.ro**

**Răspunsul la observațiile transmise va fi pus la dispoziția publicului
începând cu data de 21.05.2024 prin afisare la sediul Primăriei
Municipiului Onești și prin publicarea
pe pagina de internet a autorității publice www.onesti.ro**

**Persoanele responsabile cu informarea publicului: consilieri superiori ing. Șapcă
Cristina și ing. Belceanu Carmen, Compartimentul de urbanism și amenajarea
teritoriului, Primăria Municipiului Onești, bd. Oituz nr 17, etaj 6, telefon 0234 324
243, (luni-vineri, între 8-13), e-mail primarie@onesti.ro, urbanism@onesti.ro**