
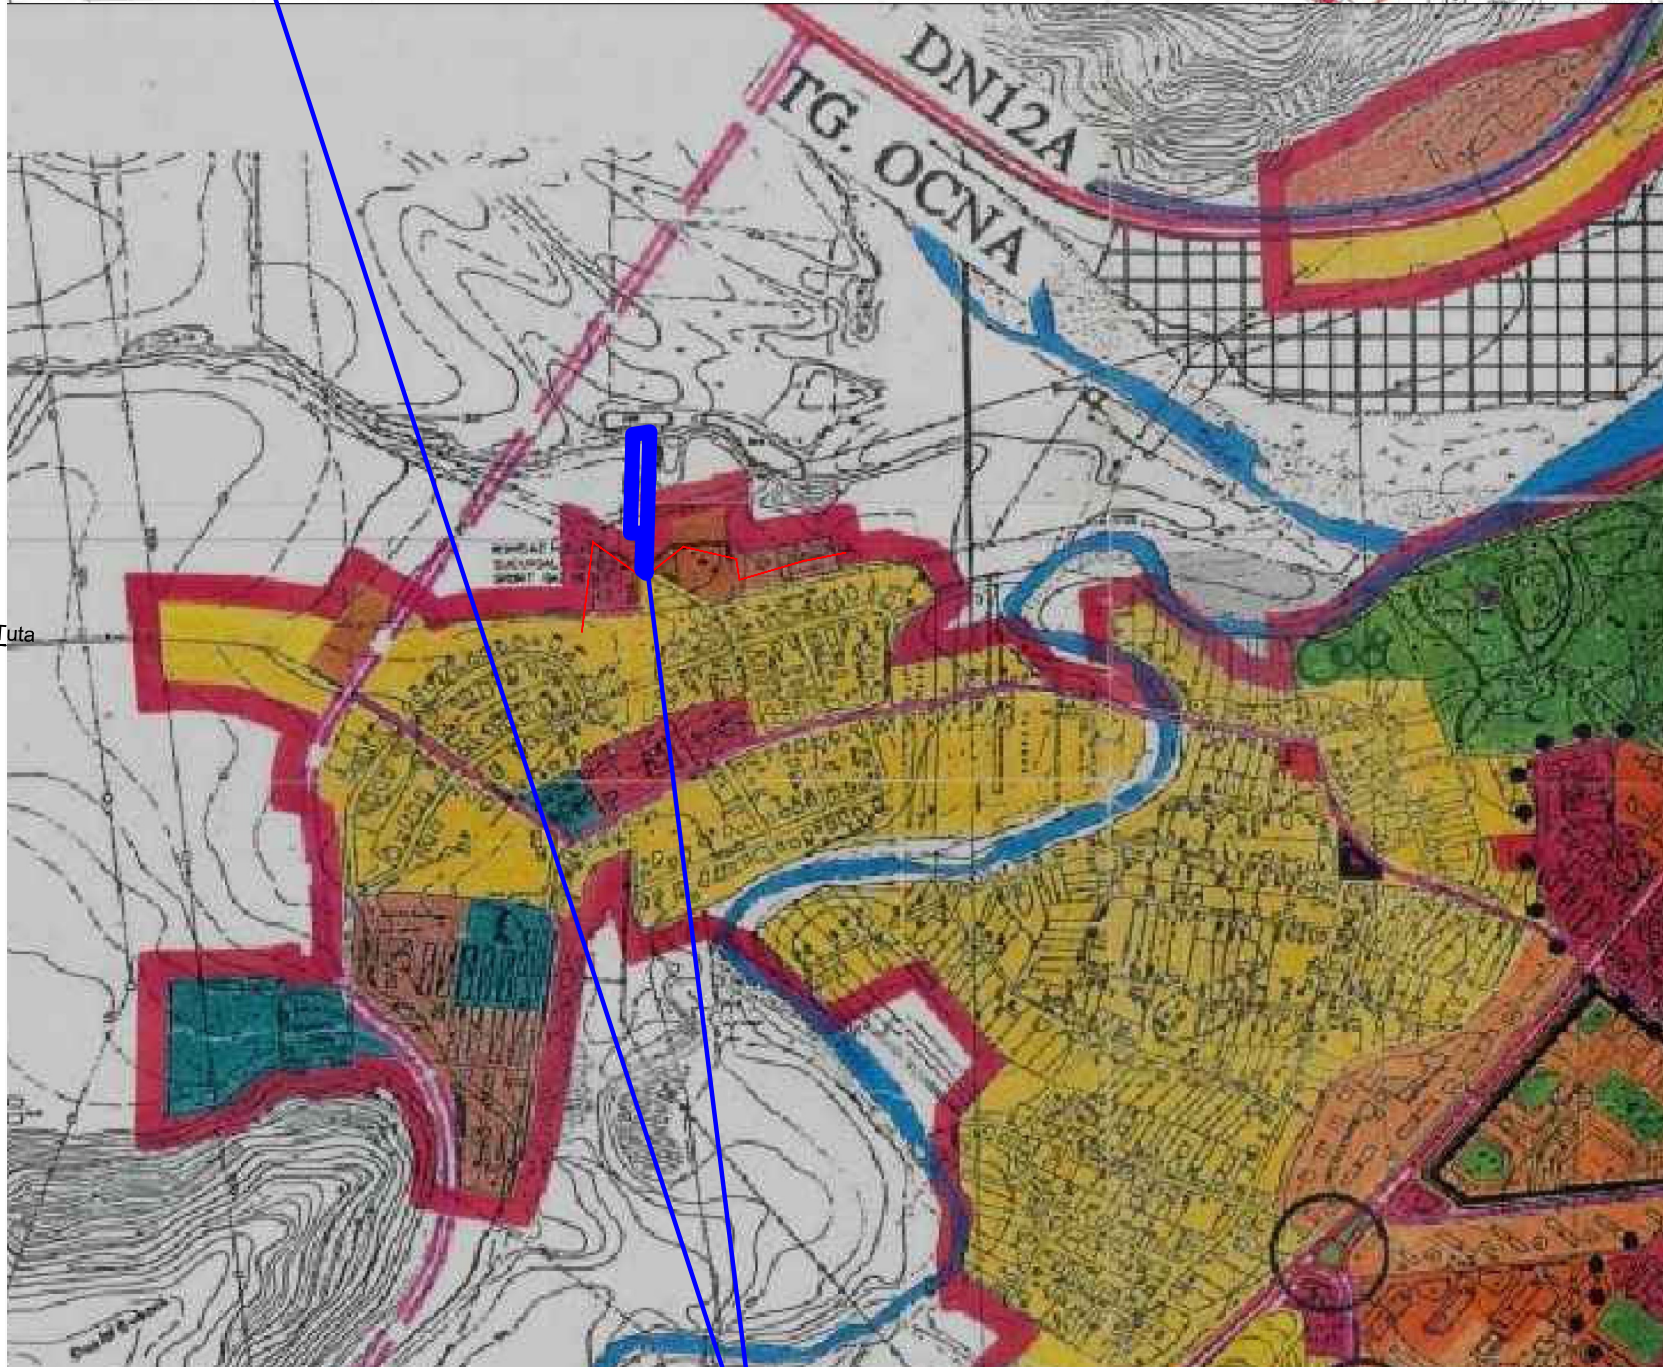


mun. Onești, jud Bacău
scara 1:10000

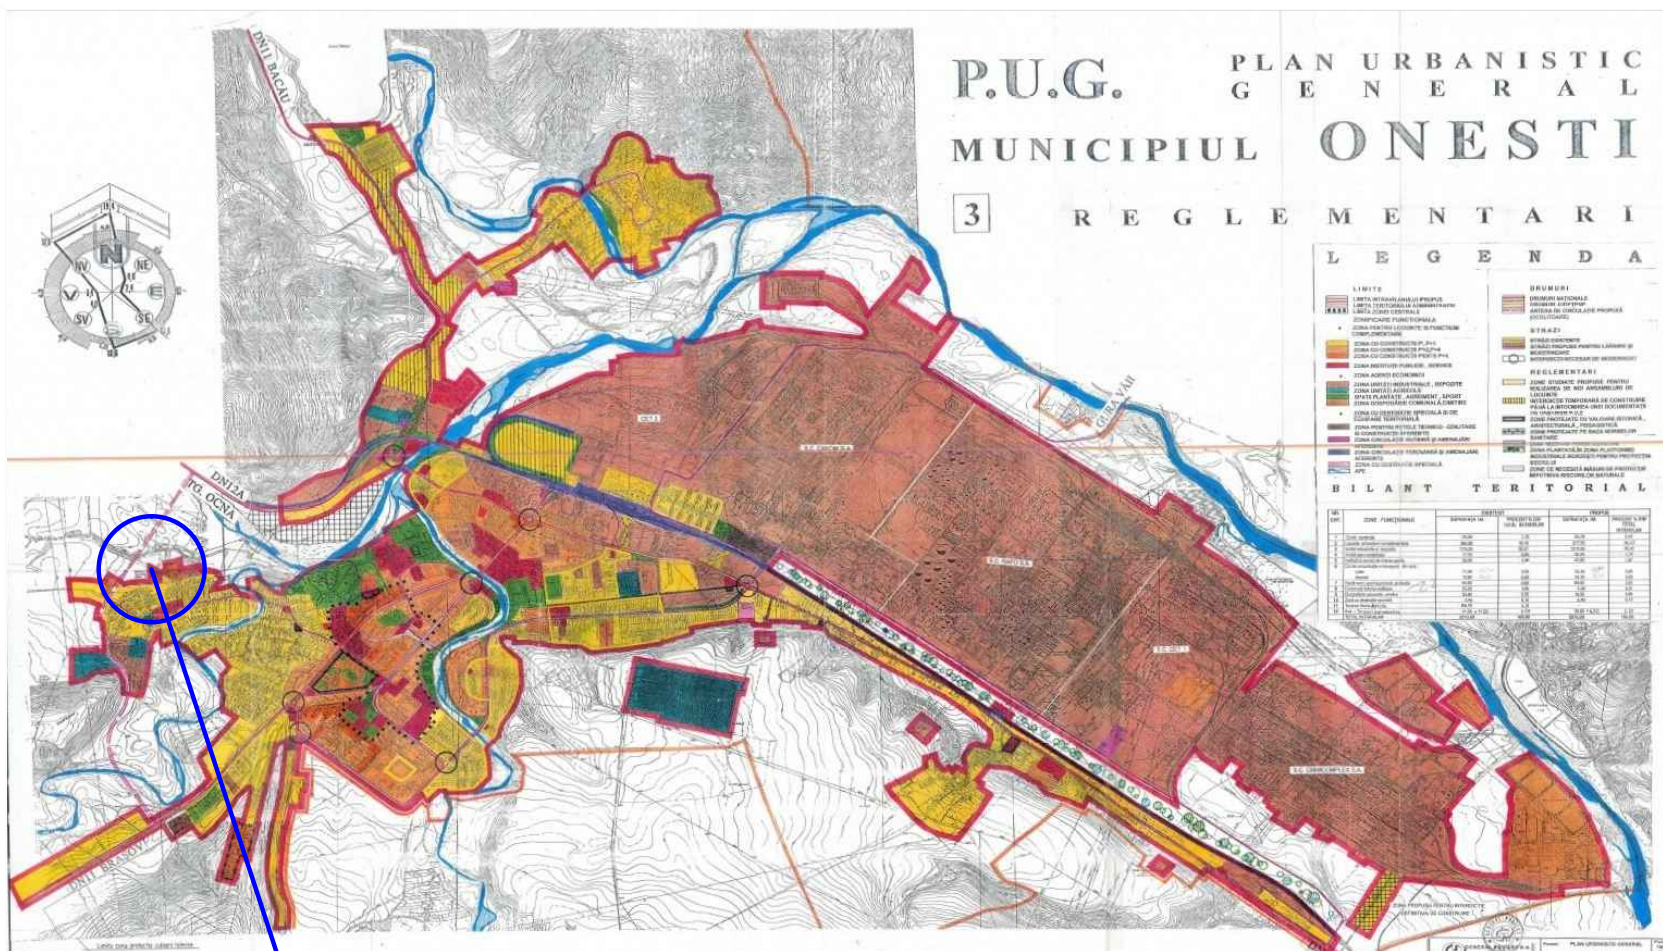

Amplasament beneficiar

verificator expert	Nume	semnătura	cerința A1, A2	Beneficiar: ILIOPOLOS NICUS	Proiect nr: U-300302
S.C. RadNic Pro Design S.R.L. B-dul Republicii, nr. 20, Onești tel: 0743.121.899 J4/699/2020 CUI: 42646784				Titluproiect: S.O. - PUZ - CONSTRUIRE 3LOCUINTE P+1, ANEXE SI IMPREJMUIRE TEREN	Faza: P.U.Z.
șef proiect	Nume	semnătura	SCARA 1:10000	Amplasament: Str. ZORILOR, nr. 28, mun. Onești, jud. BACAU	PLANSA nr.
proiectat/relevat	arh. Iliopolos Nicus		DATA 11.2022	INCADRAREA IN TERITORIU	U-0
desenat	arh. Iliopolos Nicus				