


PRIMARIA MUNICIPIULUI ONESTI  
DATA ANUNTULUI 04.06.2024  
**CONSULTARE ASUPRA  
PROPUNERILOR PRELIMINARE  
PLAN URBANISTIC ZONAL**

**PUZ - *CONSTRUIRE 3*  
*LOCUINTE P+1, ANEXE  
SI IMPREJMUIRE TEREN***  
Str. ZORILOR, nr. 28, mun.  
Onesti, jud. BACAU

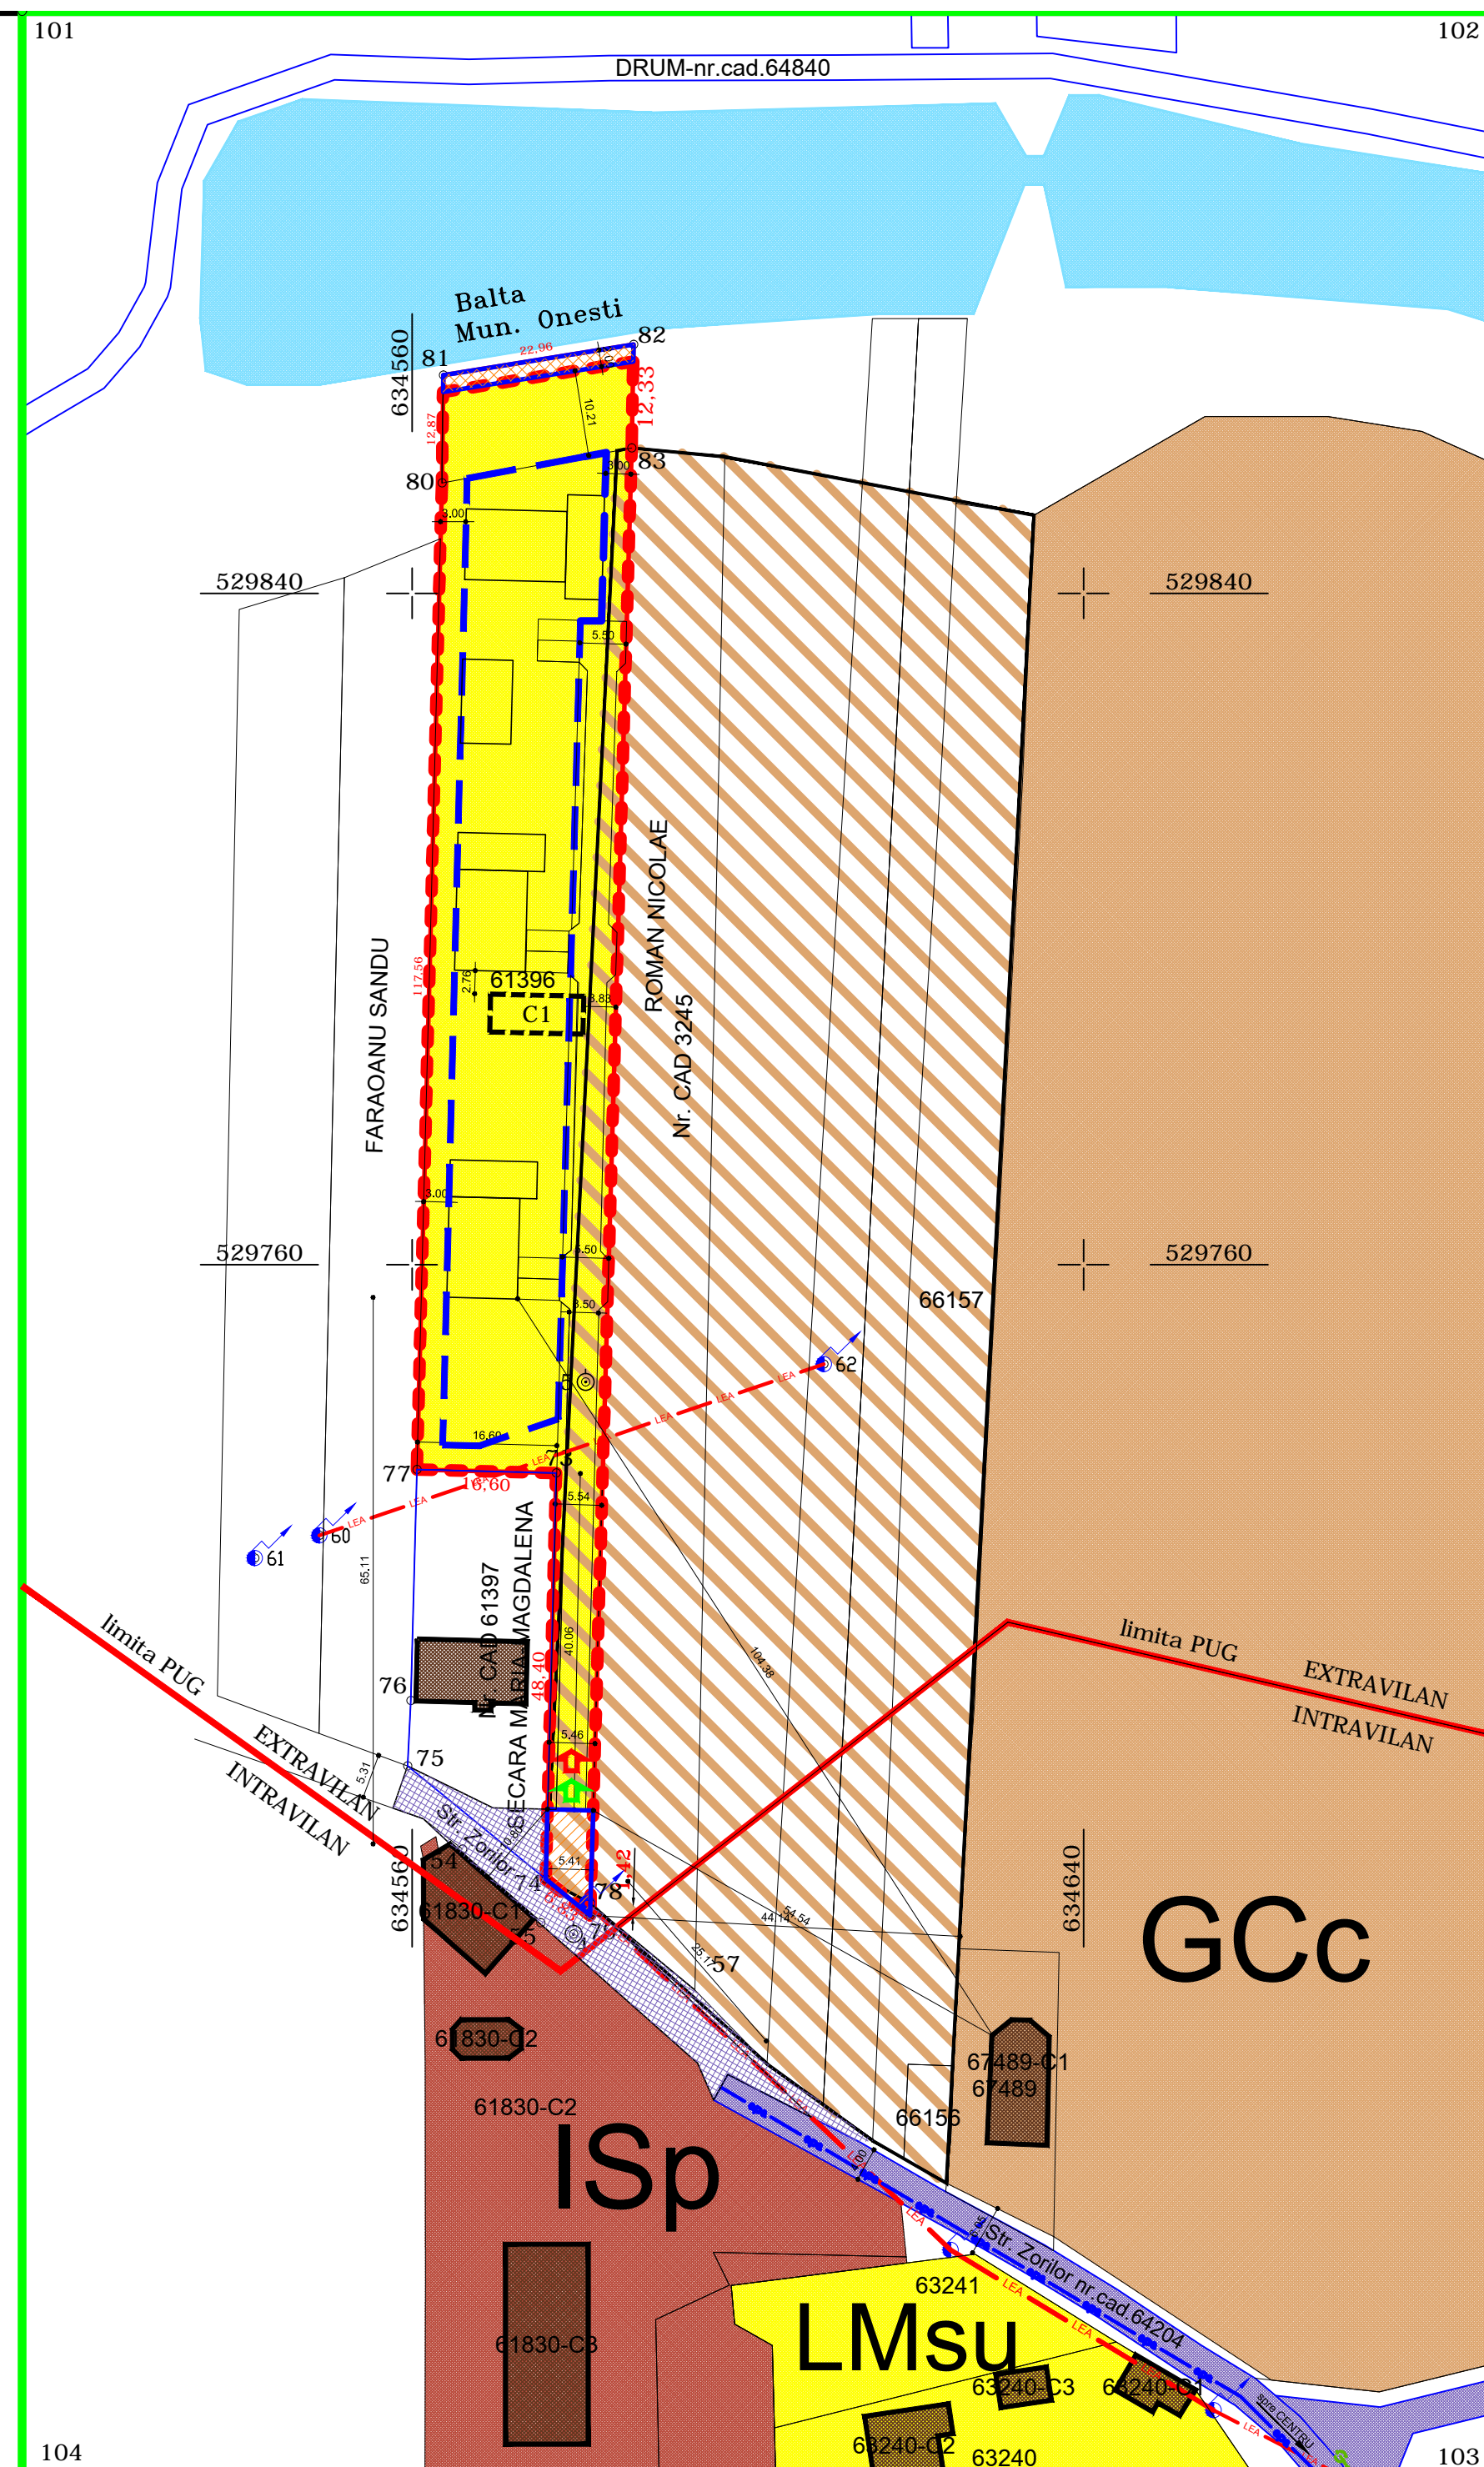

**Initiator: ILIOPOLOS NICUS**  
**Elaborator: S.C. RADNIC PRO DESIGN S.R.L.**

## **PUBLICUL ESTE INVITAT SĂ TRANSMITĂ OBSERVATII**

asupra documentelor expuse / disponibile la sediul PRIMARIEI MUNICIPIULUI ONESTI, Bd. Oituz, nr. 17, etaj 6, cam. 603 si pe pagina de internet a autoritatii publice [www.onesti.ro](http://www.onesti.ro) in perioada 04.06.2024 -18.06.2024

Raspunsul la observatiile transmise va fi pus la dispozitia publicului pe data de 27.06.2024 prin:

- afisarea la sediul PRIMARIEI MUNICIPIULUI ONESTI
- PUBLICAREA PE PAGINA DE INTERNET A AUTORITATII PUBLICE [WWW.ONESTI.RO](http://WWW.ONESTI.RO)

Persoanele responsabile cu informarea publicului:

Consilier superior ing. Sapca Cristina, inlocuitor: ing Belceanu Carmen.

Compartimentul de urbanism si amenajarea teritoriului,

PRIMARIA MUNICIPIULUI ONESTI

Bd. Oituz, nr.17, , etaj 6, telefon 0234/324243 (luni-vineri orele 8.00 - 13.00)

email: [urbanism@onesti.ro](mailto:urbanism@onesti.ro), [primarie@onesti.ro](mailto:primarie@onesti.ro)