


PRIMARIA MUNICIPIULUI ONESTI
DATA ANUNTULUI: 06.06.2024

ETAPA DE INITIERE- ANUNT DE INTENTIE ELABORARE PUZ

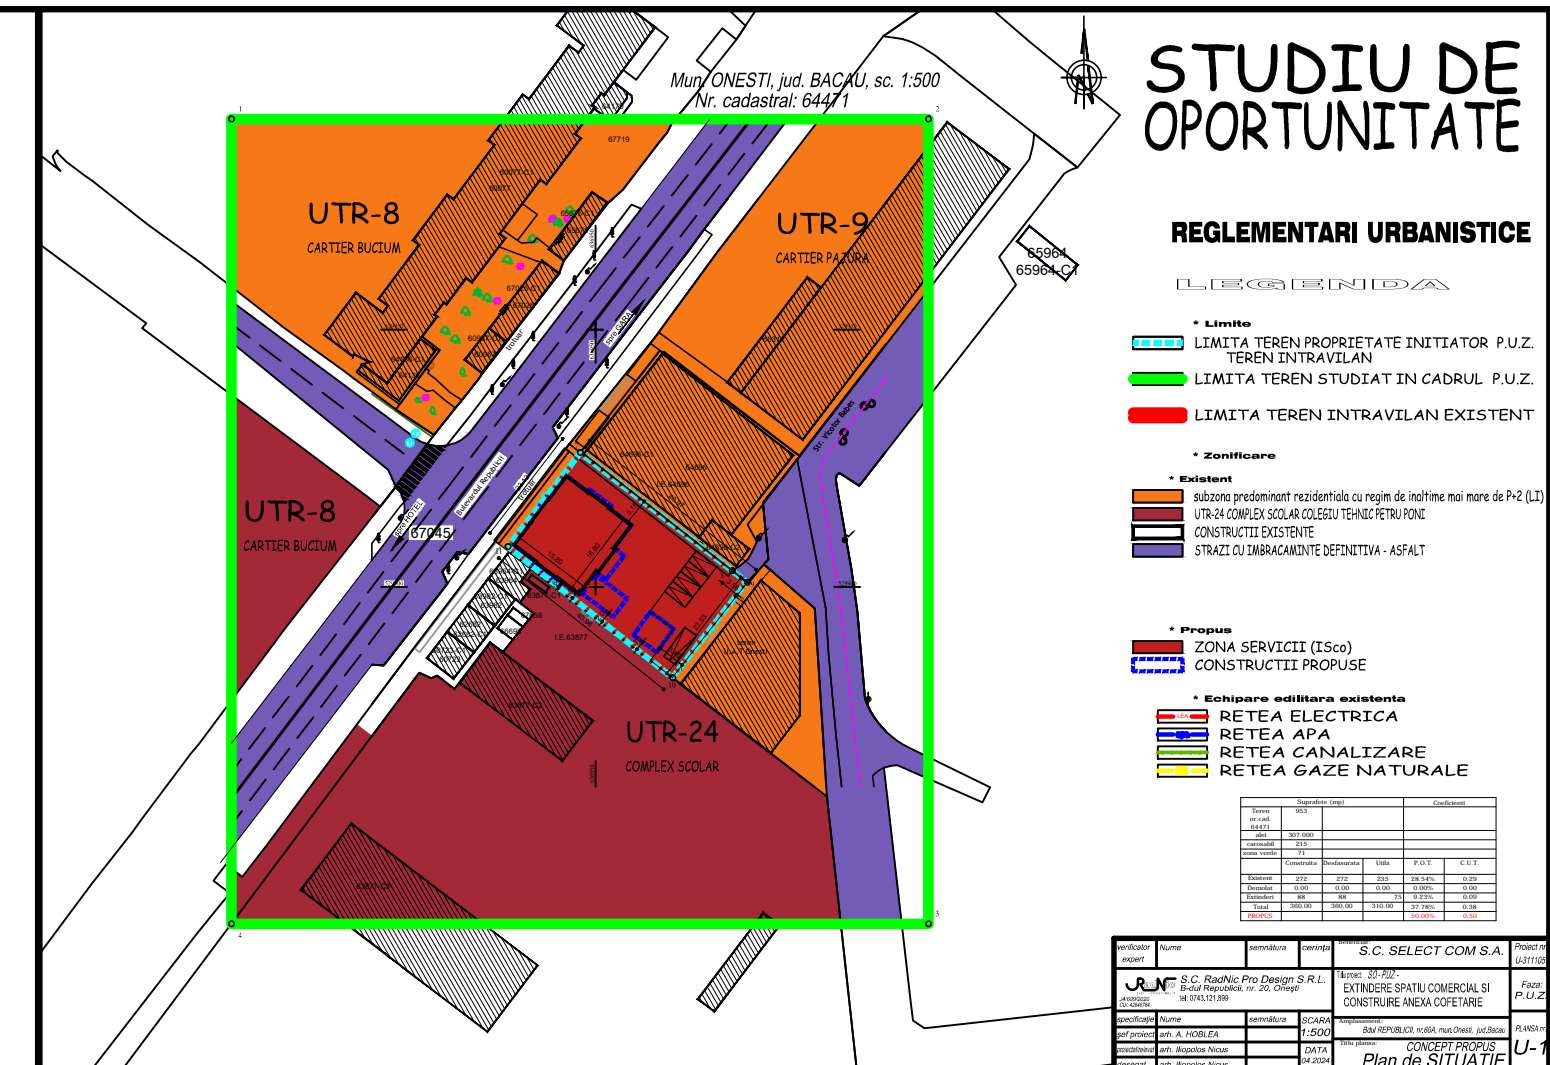

EXTINDERE SPATIU COMERCIAL SI CONSTRUIRE ANEXA
COFETARIE

Bdul REPUBLICII, nr.60A, mun.Onesti, jud.Bacau

INITIATOR:

S.C. "SELECT COM" S.A.

PUBLICUL ESTE INVITAT SĂ TRANSMITĂ

OBSERVATII SI PROPUNERI privind intentia de elaborare a PLANULUI URBANISTIC ZONAL, in perioada 06.06.2024 - 21.06.2024

Observatiile si propunerile vor fi depuse la REGISTRATURA PRIMARIEI MUNICIPIULUI ONESTI, Bd. Oituz, nr. 17, tel 0234/324243, de luni pana vineri intre orele 8-13 sau prin posta sau prin email la adresa urbanism@onesti.ro, primarie@onesti.ro, www.onesti.ro.

Persoana de contact: ing. Sapca Cristina, inlocuitor: ing Belceanu Carmen.

Raspunsul la observatiile transmise va fi pus la dispozitia publicului incepand cu data 03.07.2024

Etapele preconizate pentru consultarea publicului pana la aprobarea PLANULUI URBANISTIC ZONAL:

ETAPA-I- etapa de initere - anuntarea intentiei de elaborare P.U.Z. si R.L.U. aferent;

ETAPA-II- etapa de elaborare - elaborarea propunerilor ce vor fi supuse procesului de avizare pentru P.U.Z. si R.L.U. aferent;

ETAPA-III- conform Legii nr.52/2003 si Legii nr.544/2001;