



Plan încadrare în zonă  
mun. Onești, jud Bacău  
scara 1:5000

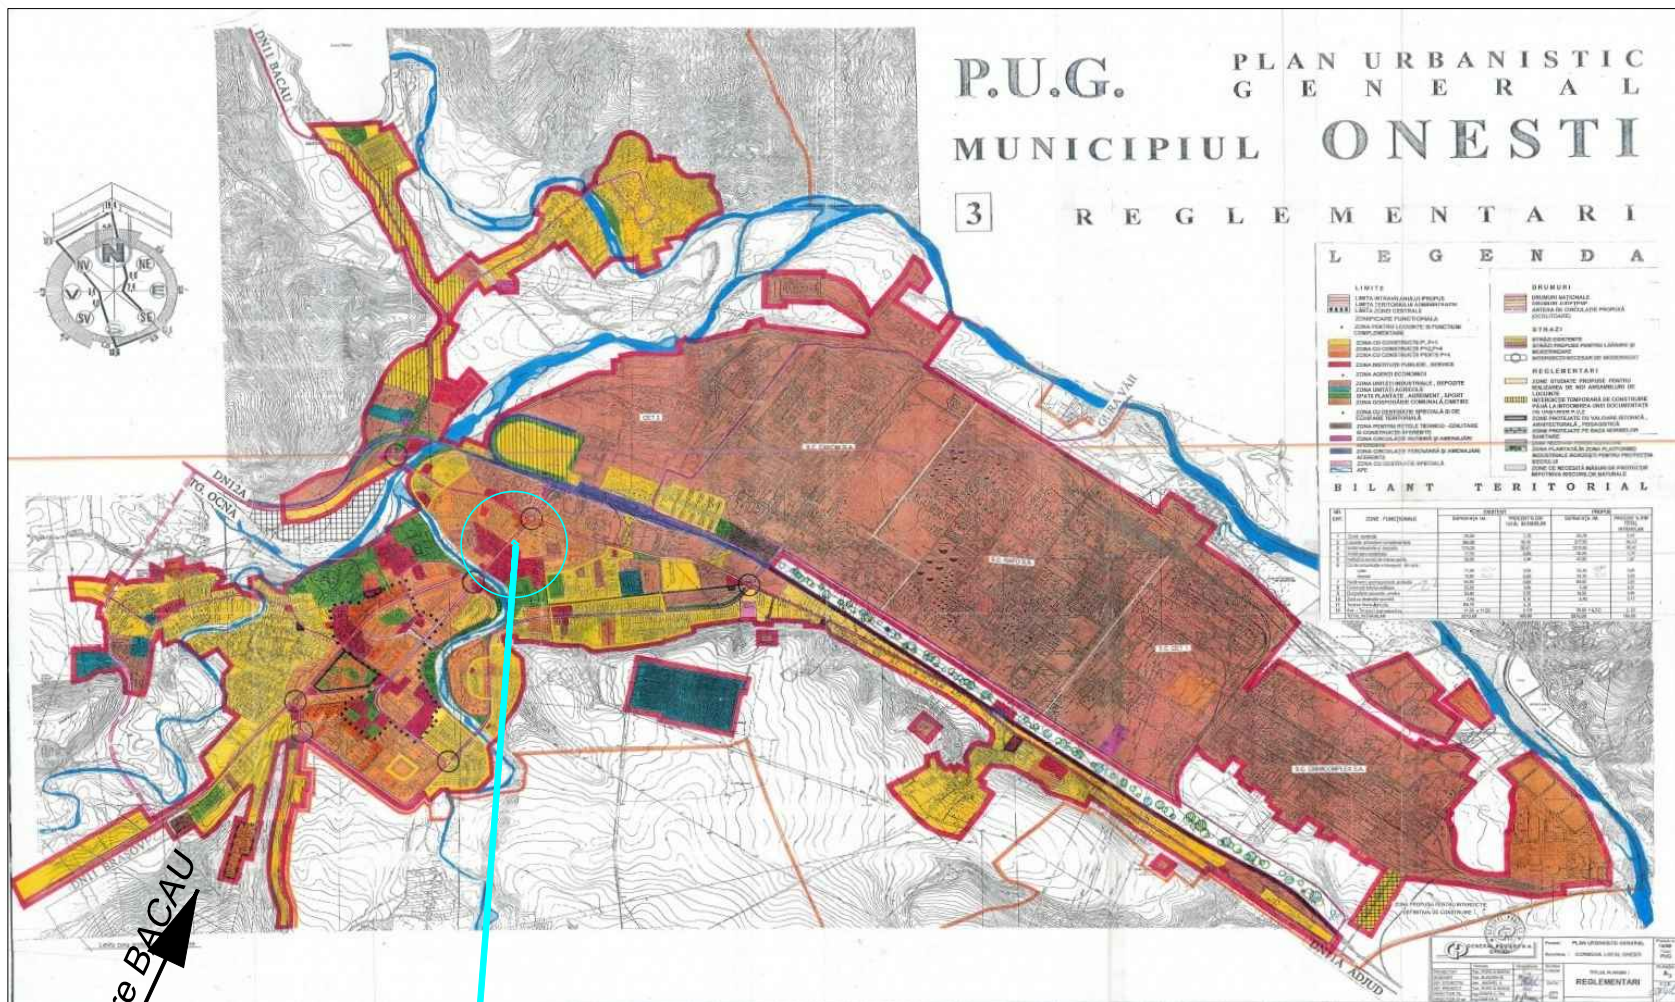

spre TG OCNA  
spre BACAU

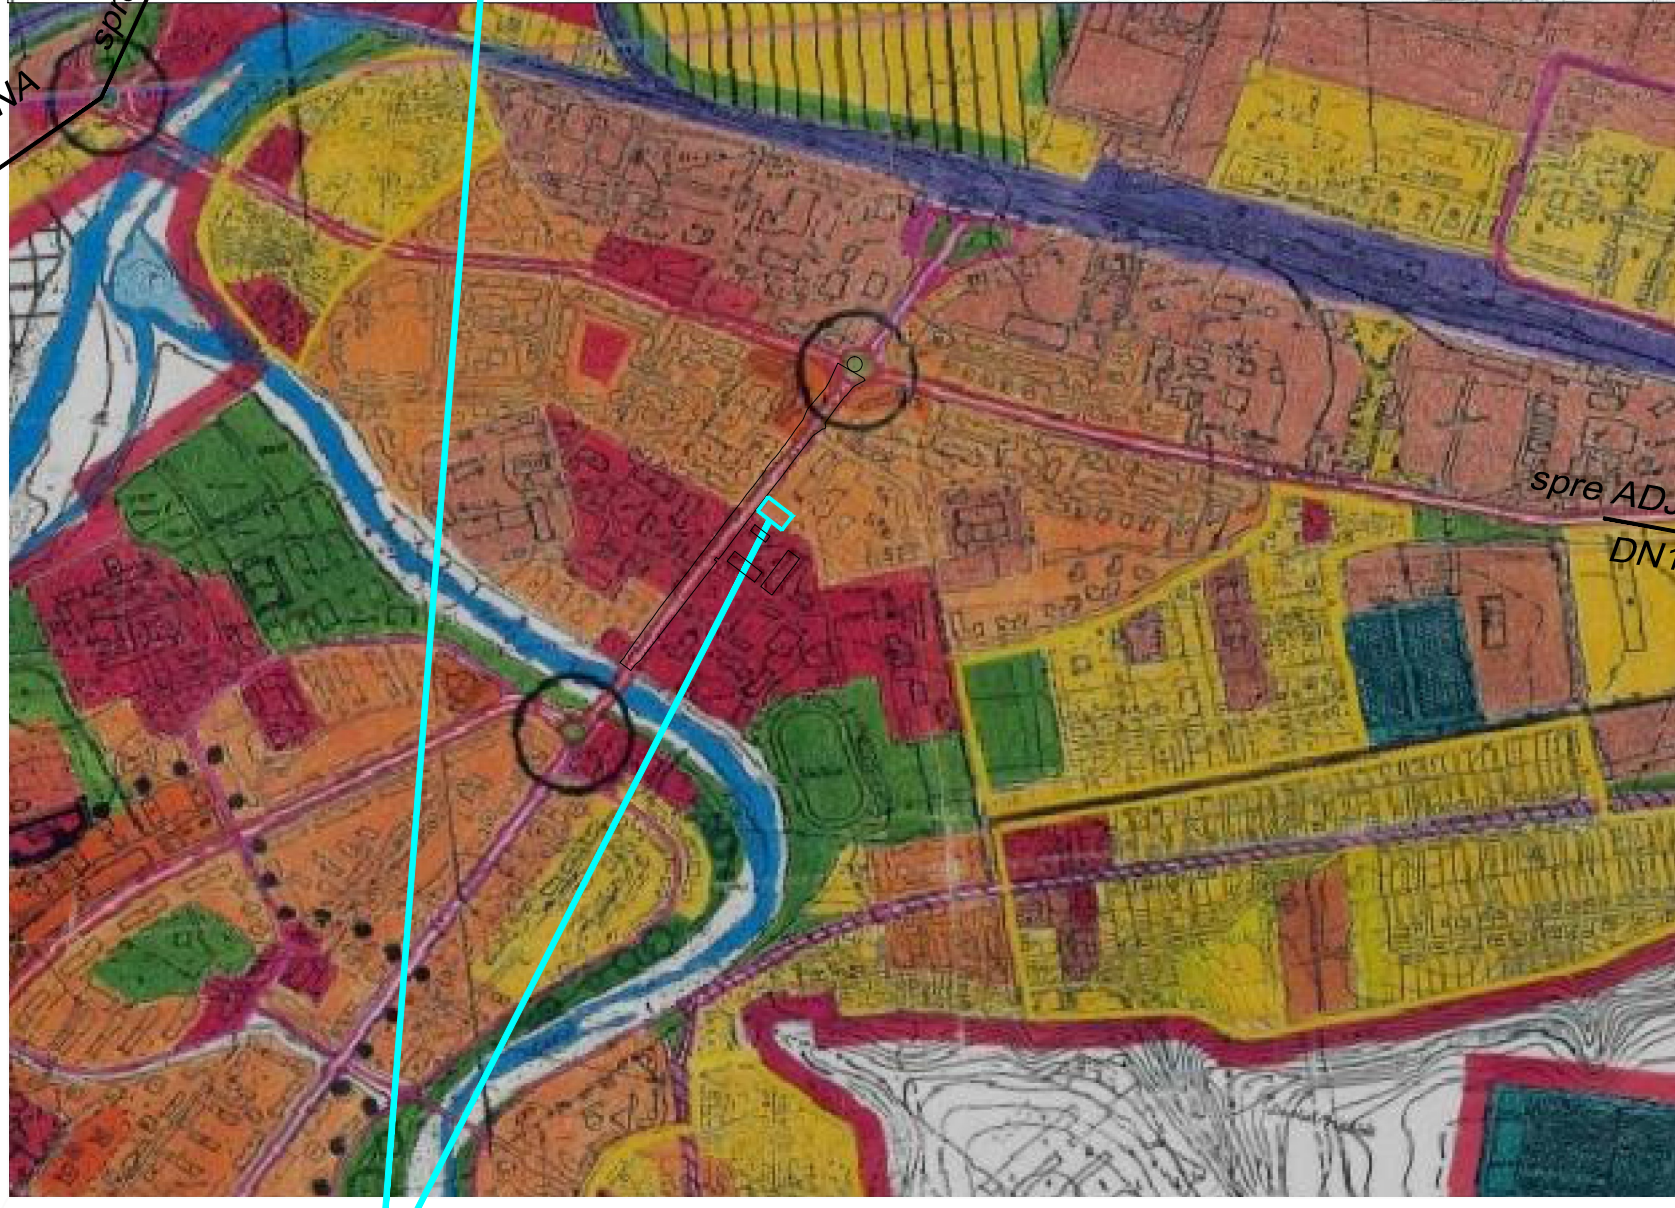

Amplasament beneficiar

verificator expert	Nume	semnătura	cerința	Beneficiar: <b>S.C. SELECT COM S.A.</b>	Proiect nr: U-311105
 <b>S.C. RadNic Pro Design S.R.L.</b> B-dul Republicii, nr. 20, Onești tel: 0743.121.899 J4/699/2020 CUI: 42646784				Titlu proiect: <b>PUZ - MODIFICARE TEMA DE PROIECTARE EXTINDERE SPATIU COMERCIAL SI CONSTRUIRE ANEXA COFETARIE</b>	Faza: <b>P.U.Z.</b>
specificație	Nume	semnătura	SCARA 1:10000	Amplasament: Bdul REPUBLICII, nr.60A, mun.Onești, jud.Bacau	PLANSA nr.
șef proiect	arh. A. HOBLEA		DATA 04.2024	Titluplansa: <b>INCADRARE IN ZONA</b>	<b>U-0</b>
proiectat/relevat	arh. Iliopolos Nicus				
desenat	arh. Iliopolos Nicus				