



Plan încadrare în zonă  
mun. Onești, jud Bacău  
scara 1:5000

spre Gura Vaili  
DJ116

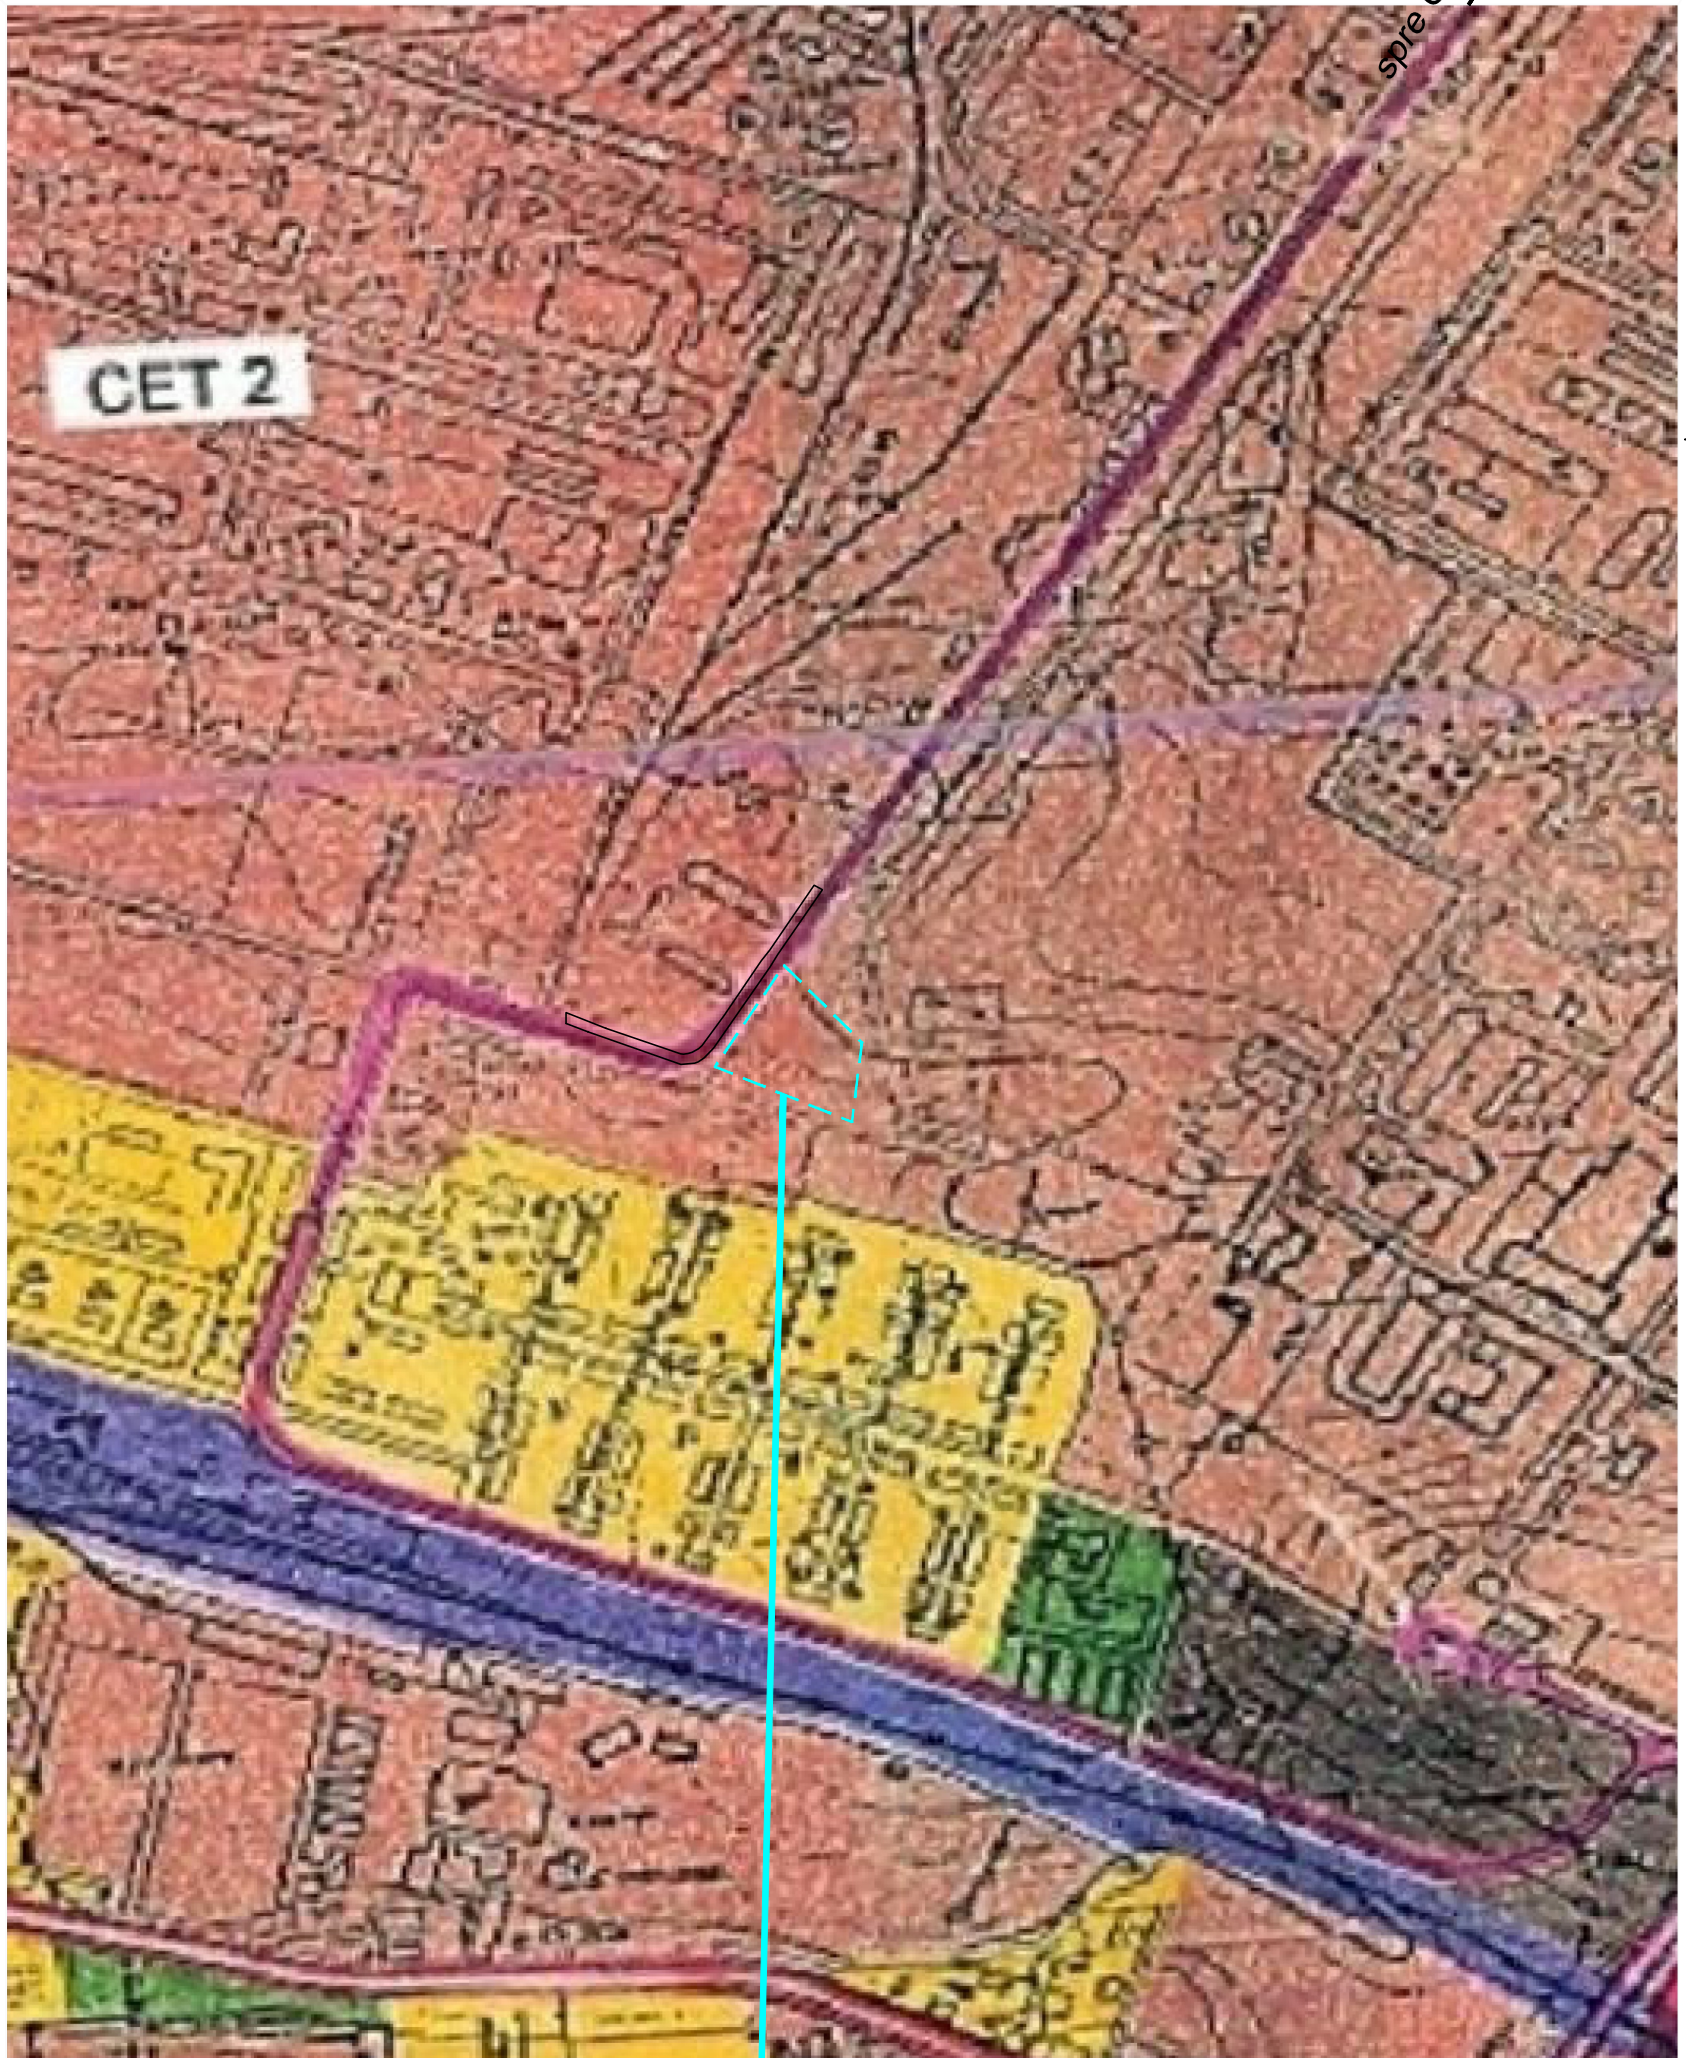

Amplasament beneficiar

verificator expert	Nume	semnătura	cerința	Beneficiar:	<b>CHELARU DRAGOS</b>	Proiect nr: U-3100403
 <b>S.C. RadNic Pro Design S.R.L.</b> B-dul Republicii, nr. 20, Onești tel: 0743.121.899 <small>J4/699/2020 CUI: 42646784</small>				Titluproiect:	<b>S.O. - P.U.Z - SCHIMBARE DE FUNCTIUNE DIN SPATII DE DEPOZITARE IN SPATII COMERCIALE SI FUNCTIUNI COMPLEMENTARE</b>	Faza: P.U.Z.
specificație	Nume	semnătura	SCARA	Amplasament:	<b>Strada AVANTULUI, nr.27, mun.Onești, jud.Bacau</b>	PLANSA nr.
șef proiect	arh. A. HOBLEA		<b>1:500</b>	Titluplansa:	<b>INCADRARE IN ZONA</b>	<b>U-0</b>
proiectat/relevat	arh. Iliopolos Nicus		DATA			
desenat	arh. Iliopolos Nicus		<b>01.2024</b>			