



Plan încadrare în zonă  
mun. Onești, jud Bacău  
scara 1:5000

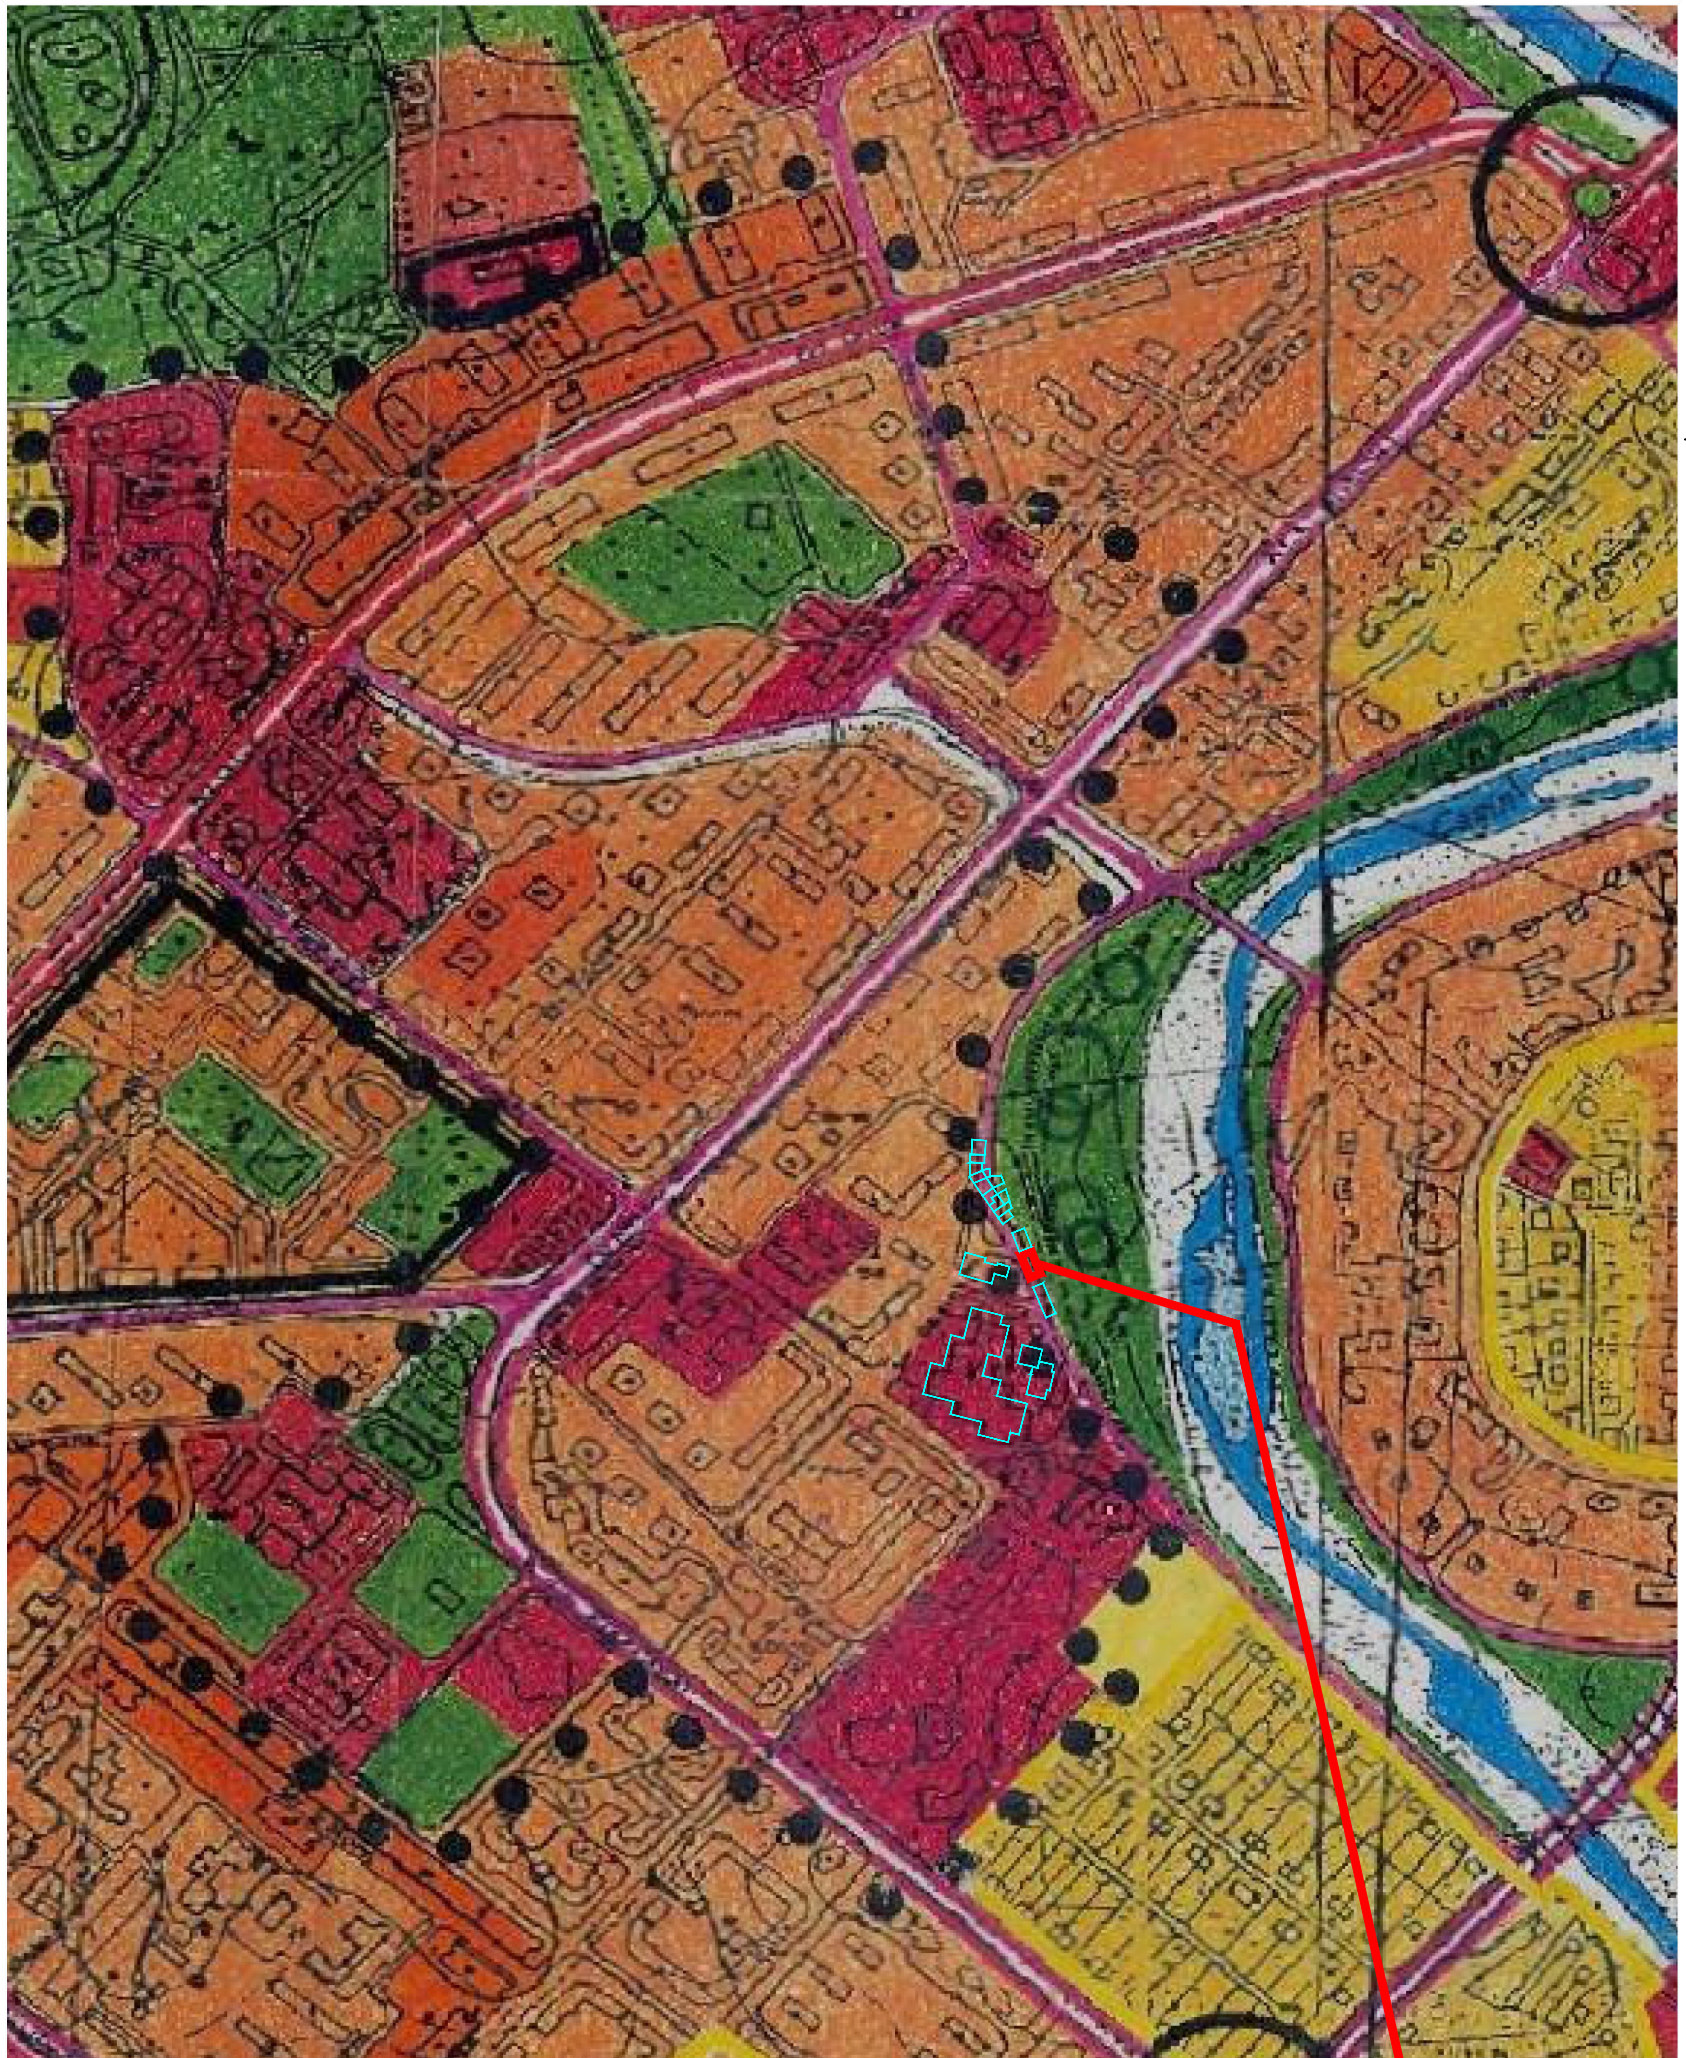

Amplasament beneficiar

verificator expert	Nume	semnătura	cerința A1, A2	Beneficiar: <b>ZAMA AURELIA</b>	Proiect nr: U-301704
 S.C. RadNic Pro Design S.R.L. B-dul Republicii, nr. 20, Onești tel: 0743.121.899 J4/699/2020 CUI: 42646784				Titluproiect: <b>S.O. - PUZ - ETAJARE IMOBIL EXISTENT</b>	Faza: P.U.Z.
specificație	Nume	semnătura	SCARA 1:5000	Amplasament: Str. CASINULUI, nr. 2, mun. ONEȘTI, jud. BACĂU	PLANSA nr.
șef proiect	arh. Iliopolos Nicus			Titluplansa: <b>INCADRARE IN ZONA</b>	<b>U-0</b>
proiectat/relevat	arh. Iliopolos Nicus		DATA 04.2023		
desenat	arh. Iliopolos Nicus				