


PRIMARIA
MUNICIPIULUI ONESTI
DATA ANUNTULUI
10.07.2024

CONSULTARE
ASUPRA
PROPUNERILOR
PRELIMINARE PLAN
URBANISTIC ZONAL

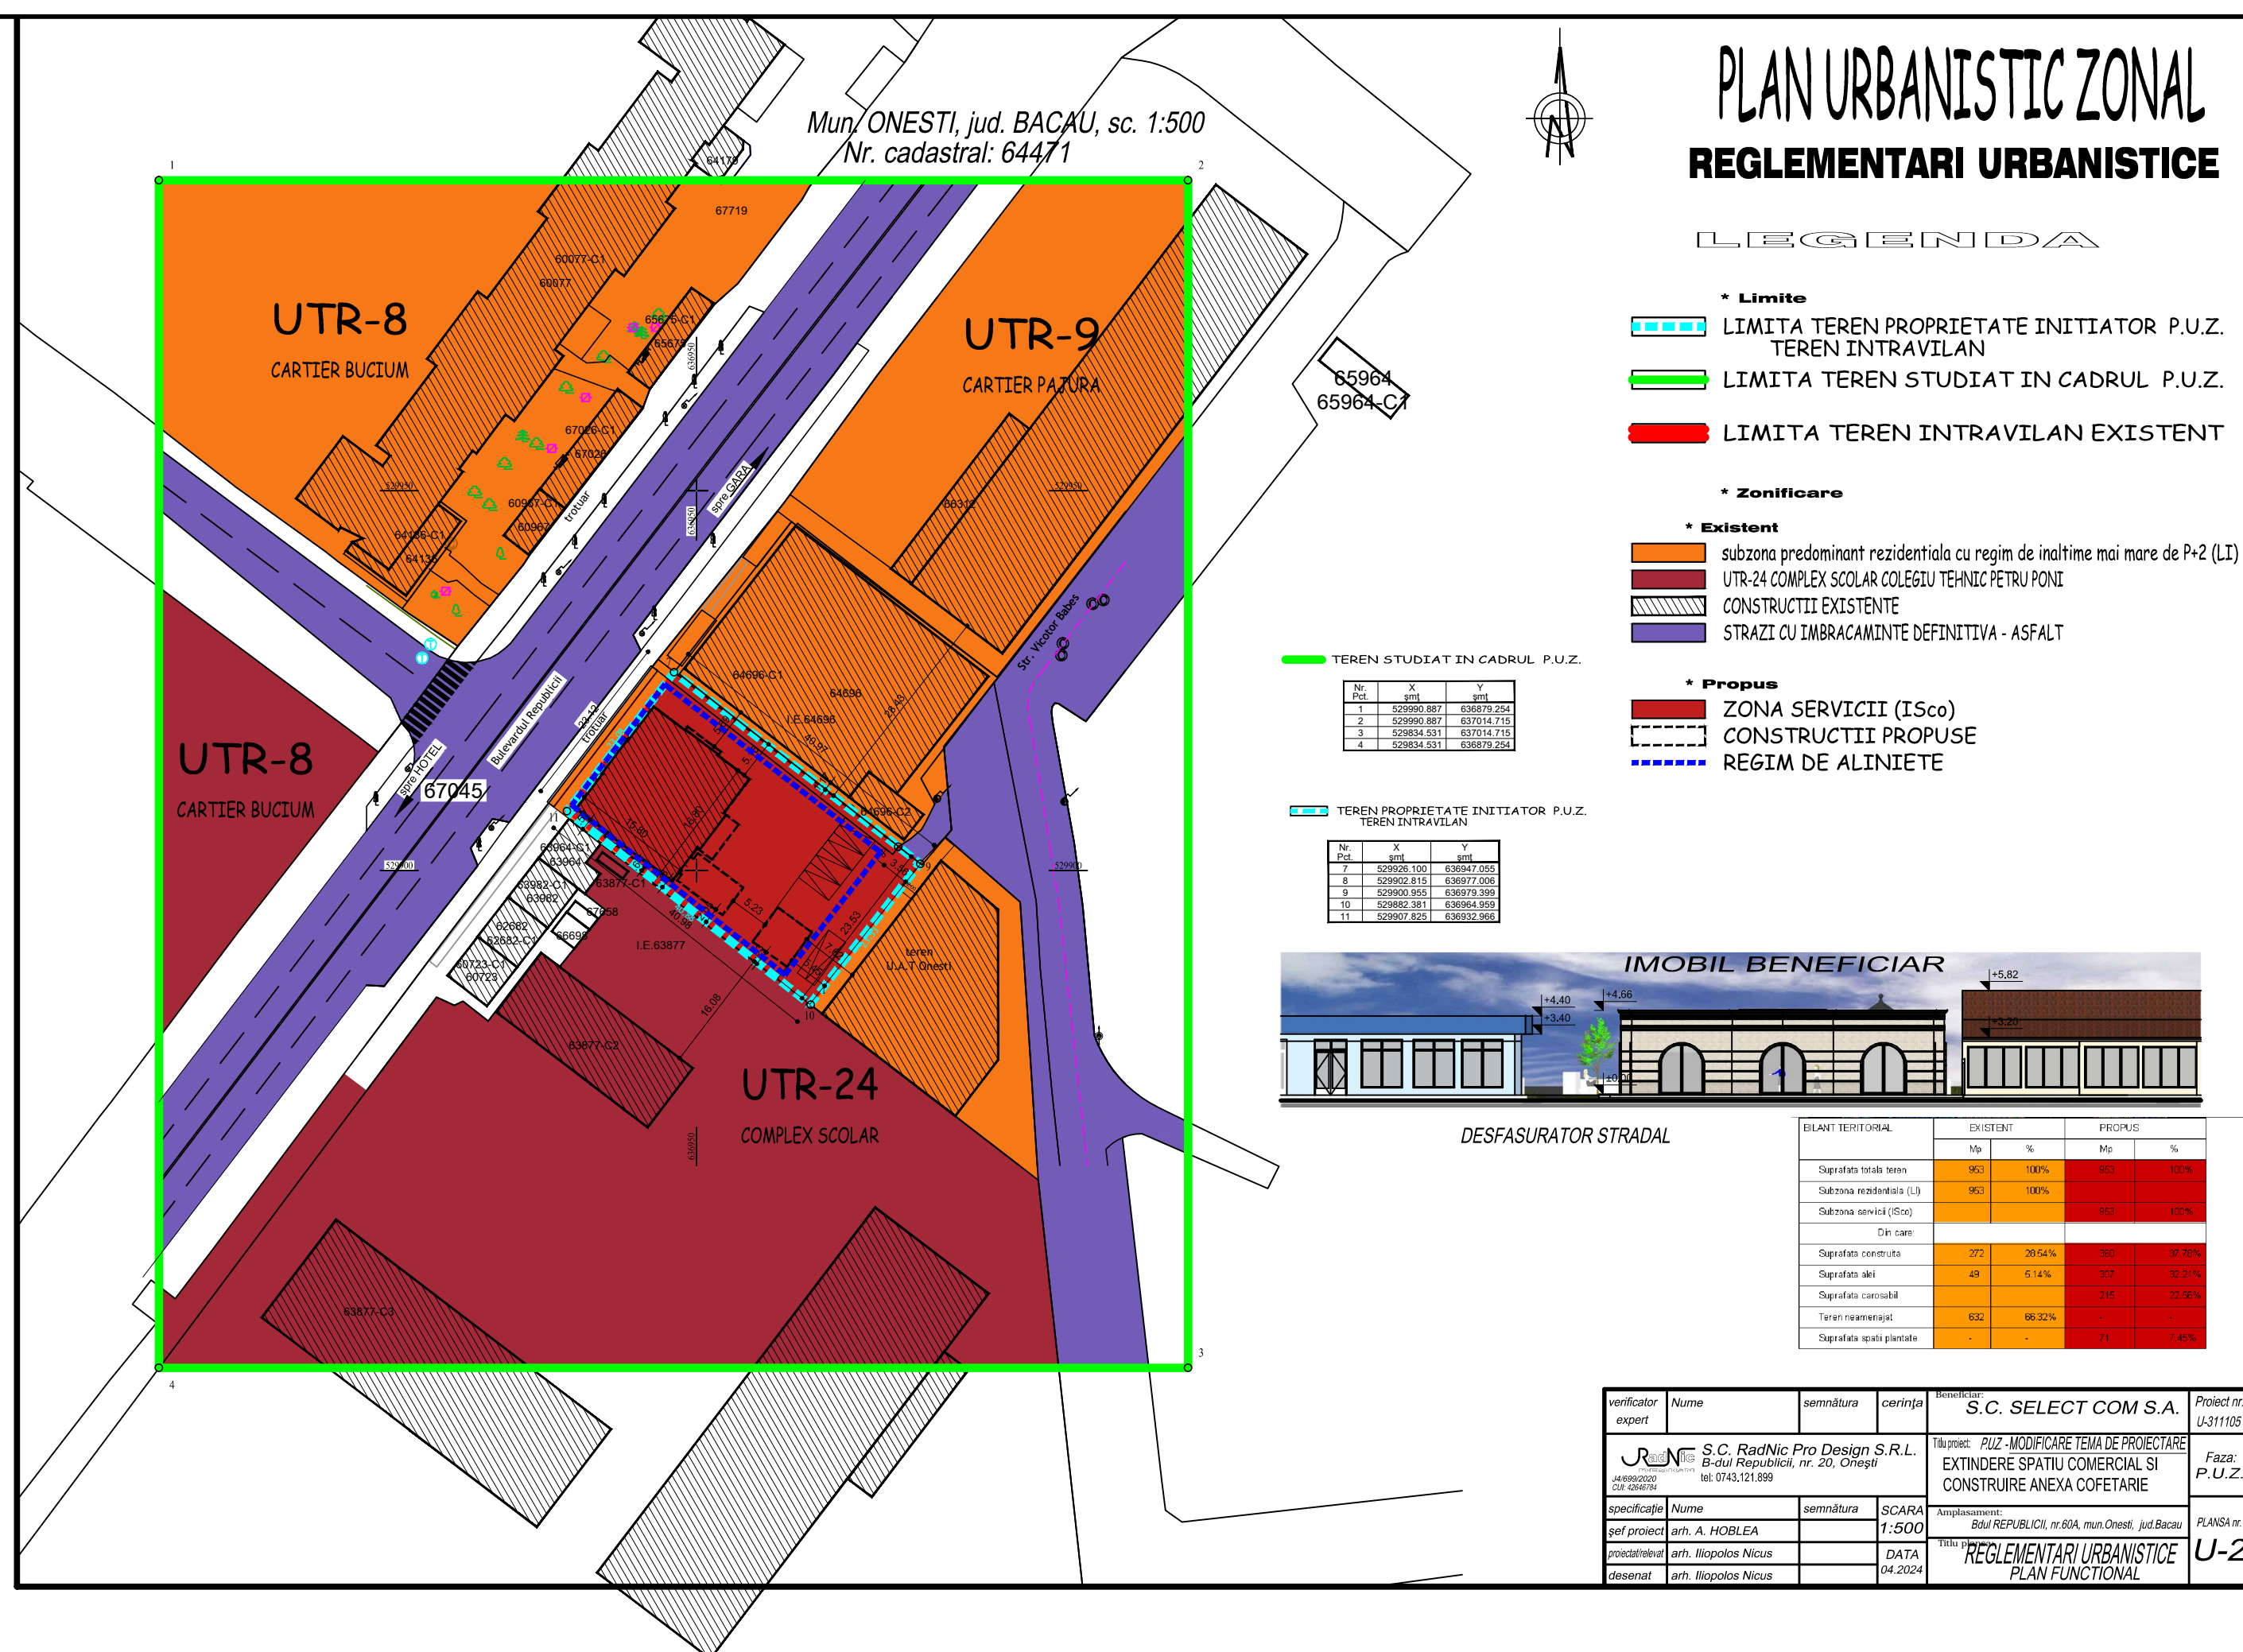

EXTINDERE SPATIU COMERCIAL SI CONSTRUIRE ANEXA COFETARIE

Bdul REPUBLICII, nr.60A, mun.Onesti, jud.Bacau

Initiator: S.C. "SELECT COM" S.A.

Elaborator: S.C. RADNIC PRO DESIGN S.R.L.

PUBLICUL ESTE INVITAT SĂ TRANSMITĂ OBSERVATII SI

PROPUNERI in perioada 10.07.2024 - 24.07.2024

asupra documentelor expuse / disponibile la sediul PRIMARIEI MUNICIPIULUI ONESTI, Bd. Oituz, nr. 17, etaj 6, cam. 603 si pe www.onesti.ro

PUBLICUL ESTE INVITAT SA PARTICIPE LA DEZBATEREA PUBLICA CE VA AVEA LOC LA SEDIUL PRIMARIEI ONESTI, BD. OITUZ NR 17, IN DATA DE 30.07.2024 ORA 12.00

Observatiile si propunerile vor fi depuse la REGISTRATURA PRIMARIEI MUNICIPIULUI ONESTI, Bd. Oituz, nr. 17, tel 0234/324243, de luni pana vineri intre orele 8-13 sau prin posta sau prin email la adresa urbanism@onesti.ro, primarie@onesti.ro

Raspunsul la observatiile transmise va fi pus la dispozitia publicului pe data de 08.08.2024 prin afisarea la sediul PRIMARIEI MUNICIPIULUI ONESTI si PUBLICAREA PE PAGINA DE INTERNET A AUTORITATII PUBLICE WWW.ONESTI.RO

Persoanele responsabile cu informarea publicului: Consilier superior ing. Sapca Cristina, inlocuitor: ing Belceanu Carmen.
Compartimentul de urbanism si amenajarea teritoriului, PRIMARIA MUNICIPIULUI ONESTI, Bd. Oituz, nr.17, , etaj 6, telefon 0234/324243 (luni-vineri orele 8.00 - 13.00) email: urbanism@onesti.ro, primarie@onesti.ro