

ROMANIA
JUDETUL BACAU
MUNICIPIUL ONEȘTI
CONSILIUL LOCAL

HOTARARE

privind atestarea apartenenței la domeniul public al Municipiului Onești, a unor imobile constituite din terenuri situate în intravilanul/extravilanul Municipiului Onești și înscrierea dreptului de proprietate în sistemul integrat de carte funciară

Consiliul Local al Municipiului Onești, întrunit astăzi în ședința ordinară în data de 18 decembrie 2024;

Având în vedere Referatul de aprobare nr. 74542/03.12.2024 al Primarului municipiului Onești – Jilcu Adrian, Raportul de specialitate nr. 74544/03.12.2024 al Compartiment cadastru și registru agricol din cadrul Direcției urbanism, Avizul Comisiei de studii și prognoze economico-sociale, buget, finanțe, agricultură și administrarea domeniului public și privat, servicii publice și comerț și al Comisiei pentru administrație publică, juridică, apărarea ordinii publice, respectarea drepturilor și libertăților cetățenilor și disciplinei;

În baza prevederilor: art.286 alin.(1) și (4) și art.289 din Ordonanța de Urgență nr. 57/2019 privind Codul administrativ, coroborate cu cele ale art.554, art. 557 și ale art.858, 860, 863, 865, 888 din Legea nr. 287/2009 privind Codul civil republicat, a prevederilor art. 24 alin.(1), art. 28 alin.(6), art.40 și art. 41 alin.(5¹) din Legea nr.7/1996 a cadastrului și publicității imobiliare, republicată, cu modificările și completările ulterioare, ale art.36 alin. (1) din Legea nr. 18/1991 privind fondul funciar, republicată, cu modificările și completările ulterioare, a prevederilor Ordinului nr. 600/2023 pentru aprobarea Regulamentului de recepție și înscriere în evidențele de cadastru și carte funciară;

Ținând seama de Adresele nr.74383/02.12.2024 și nr.74379/02.12.2024 ale Comisiei de verificare și evaluare a notificărilor primite în baza Legii nr.10/2001 privind regimul juridic al unor imobile preluate în mod abuziv în perioada 6 martie 1945 - 22 decembrie 1989, republicată, cu modificările și completările ulterioare;

În temeiul dispozițiilor art.129, alin. (1), alin.(2), lit.c), art. 139 alin. (1) și alin. (3) lit. g), coroborat cu art. 5 lit. cc) precum și art.196, alin.(1), lit.a), din Ordonanța de Urgență nr. 57/2019 privind Codul administrativ, cu modificările și completările ulterioare,

HOTĂRĂȘTE:

Art.1. – Se aprobă atestarea apartenenței la domeniul public al Municipiului Onești, a unor imobile constituite din terenuri situate în intravilanul/extravilanul Municipiului Onești ce au datele de identificare prevăzute în Anexa nr. 1 și identificate conform planului de amplasament ce este Anexa nr. 2, anexe ce fac parte integrantă din prezenta hotărâre.

Art.2. – Bunurile menționate la art.1 al prezentei hotărâri vor fi supuse procedurii de atestare a inventarului bunurilor care alcătuiesc domeniul public al unității administrativ-teritoriale conform prevederilor art. 289 din Ordonanța de Urgență nr. 57/2019 privind Codul administrativ.

Art.3 - Se împuternicește Primarul Municipiului Onești prin Compartimentul cadastru și registrul agricol din cadrul Direcției patrimoniu, să înscrie dreptul de proprietate la BCPI Onești a bunurilor menționate la art.1 al prezentei hotărâri.

Art.4. Primarul Municipiului Onești, prin compartimentele din cadrul aparatului de specialitate vor aduce la îndeplinire prevederile prezentei hotărâri

Art.5. Prezenta Hotarare se va comunica :

- Institutiei Prefectului – Judetul Bacau;
- Primarului municipiului Onesti;
- Compartimentului cadastru și registrul agricol – Direcția urbanism;
- Direcției Generale Economico-Financiară.

Nr. 281
din 18 decembrie 2024
SD/BR

Lista bunurilor imobile de uz și interes public local constituite din teren ce aparțin domeniului public al municipiului Onești, în vederea înscrierii dreptului de proprietate în Cartea Funciară


Nr. Crt.	Cod clasificare	Denumire bun	Elemente de identificare	Suprafață MP	Situația juridică	Observații
1	7	Teren Intravilan	Adresă Imobil: bd. Oituz	43	Domeniu public	Categoria de folosință : curți-construcții Anexa 2a
2	7	Teren Intravilan/ extravilan	Adresă Imobil: punct "Lunca Troțuș"	4718	Domeniu public	Categoria de folosință : neproductiv Anexa 2b

Plan de amplasament si delimitare a imobilului

SCARA 1:500

Nr. cadastral	Suprafata masurata a imobilului (mp)	Adresa imobilului
	43	Mun.Onesti, Bd.Oituz, jud.Bacau

Carte funciara nr.	Unitate Administrativ Teritoriala (UAT)
	ONESTI

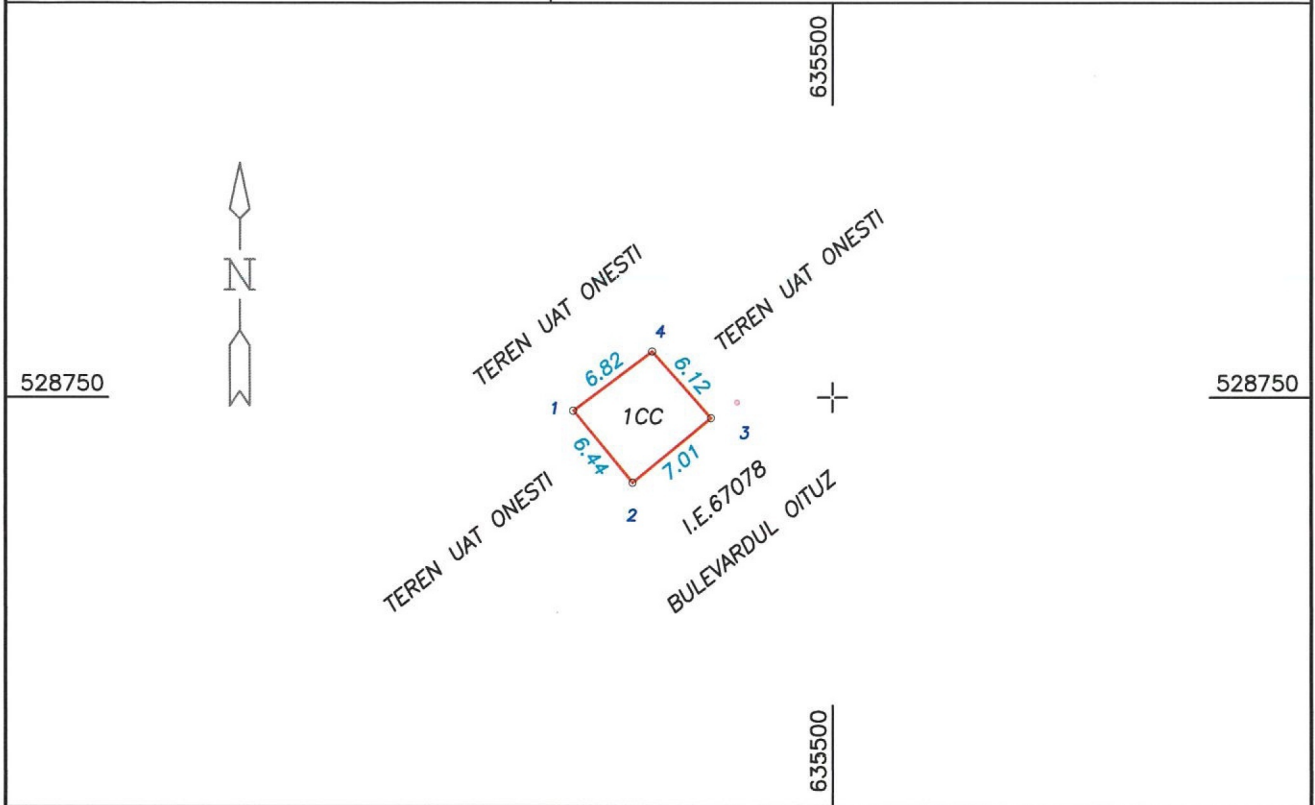

A. Date referitoare la teren

Nr. parcela	Categorie de folosinta	Suprafata (mp)	Mentiuni
1	CC	43	TEREN INTRAVILAN NEIMPREGNAT
Total		43	

B. Date referitoare la constructii

Cod	Destinatia	Supraf. construita la sol (mp)	Mentiuni
Total			

Suprafata totala masurata a imobilului = 43 mp
Suprafata din act = 43 mp

Inspector

Confirm atribuirea numarului cadastral si introducerea imobilului în sistemul integrat de cadastru si carte funciara

Semnatura

ANEXA 26
la HOTĂRÂREA NR. 28/1
din 18.XII.2024


Plan de amplasament si delimitare a imobilului

SCARA 1:1000

Nr. cadastral	Suprafata masurata a imob lului (mp)	Adresa imobilului
	4718	Intravilan-Extravilan, punct "Lunca Trotus", jud. Bacau.

Nr. Carte Funciara	Unitate Administrativ Teritoriala (UAT)
	ONESTI

Suprafata măsurată este Proprietatea Municipiului Onesti

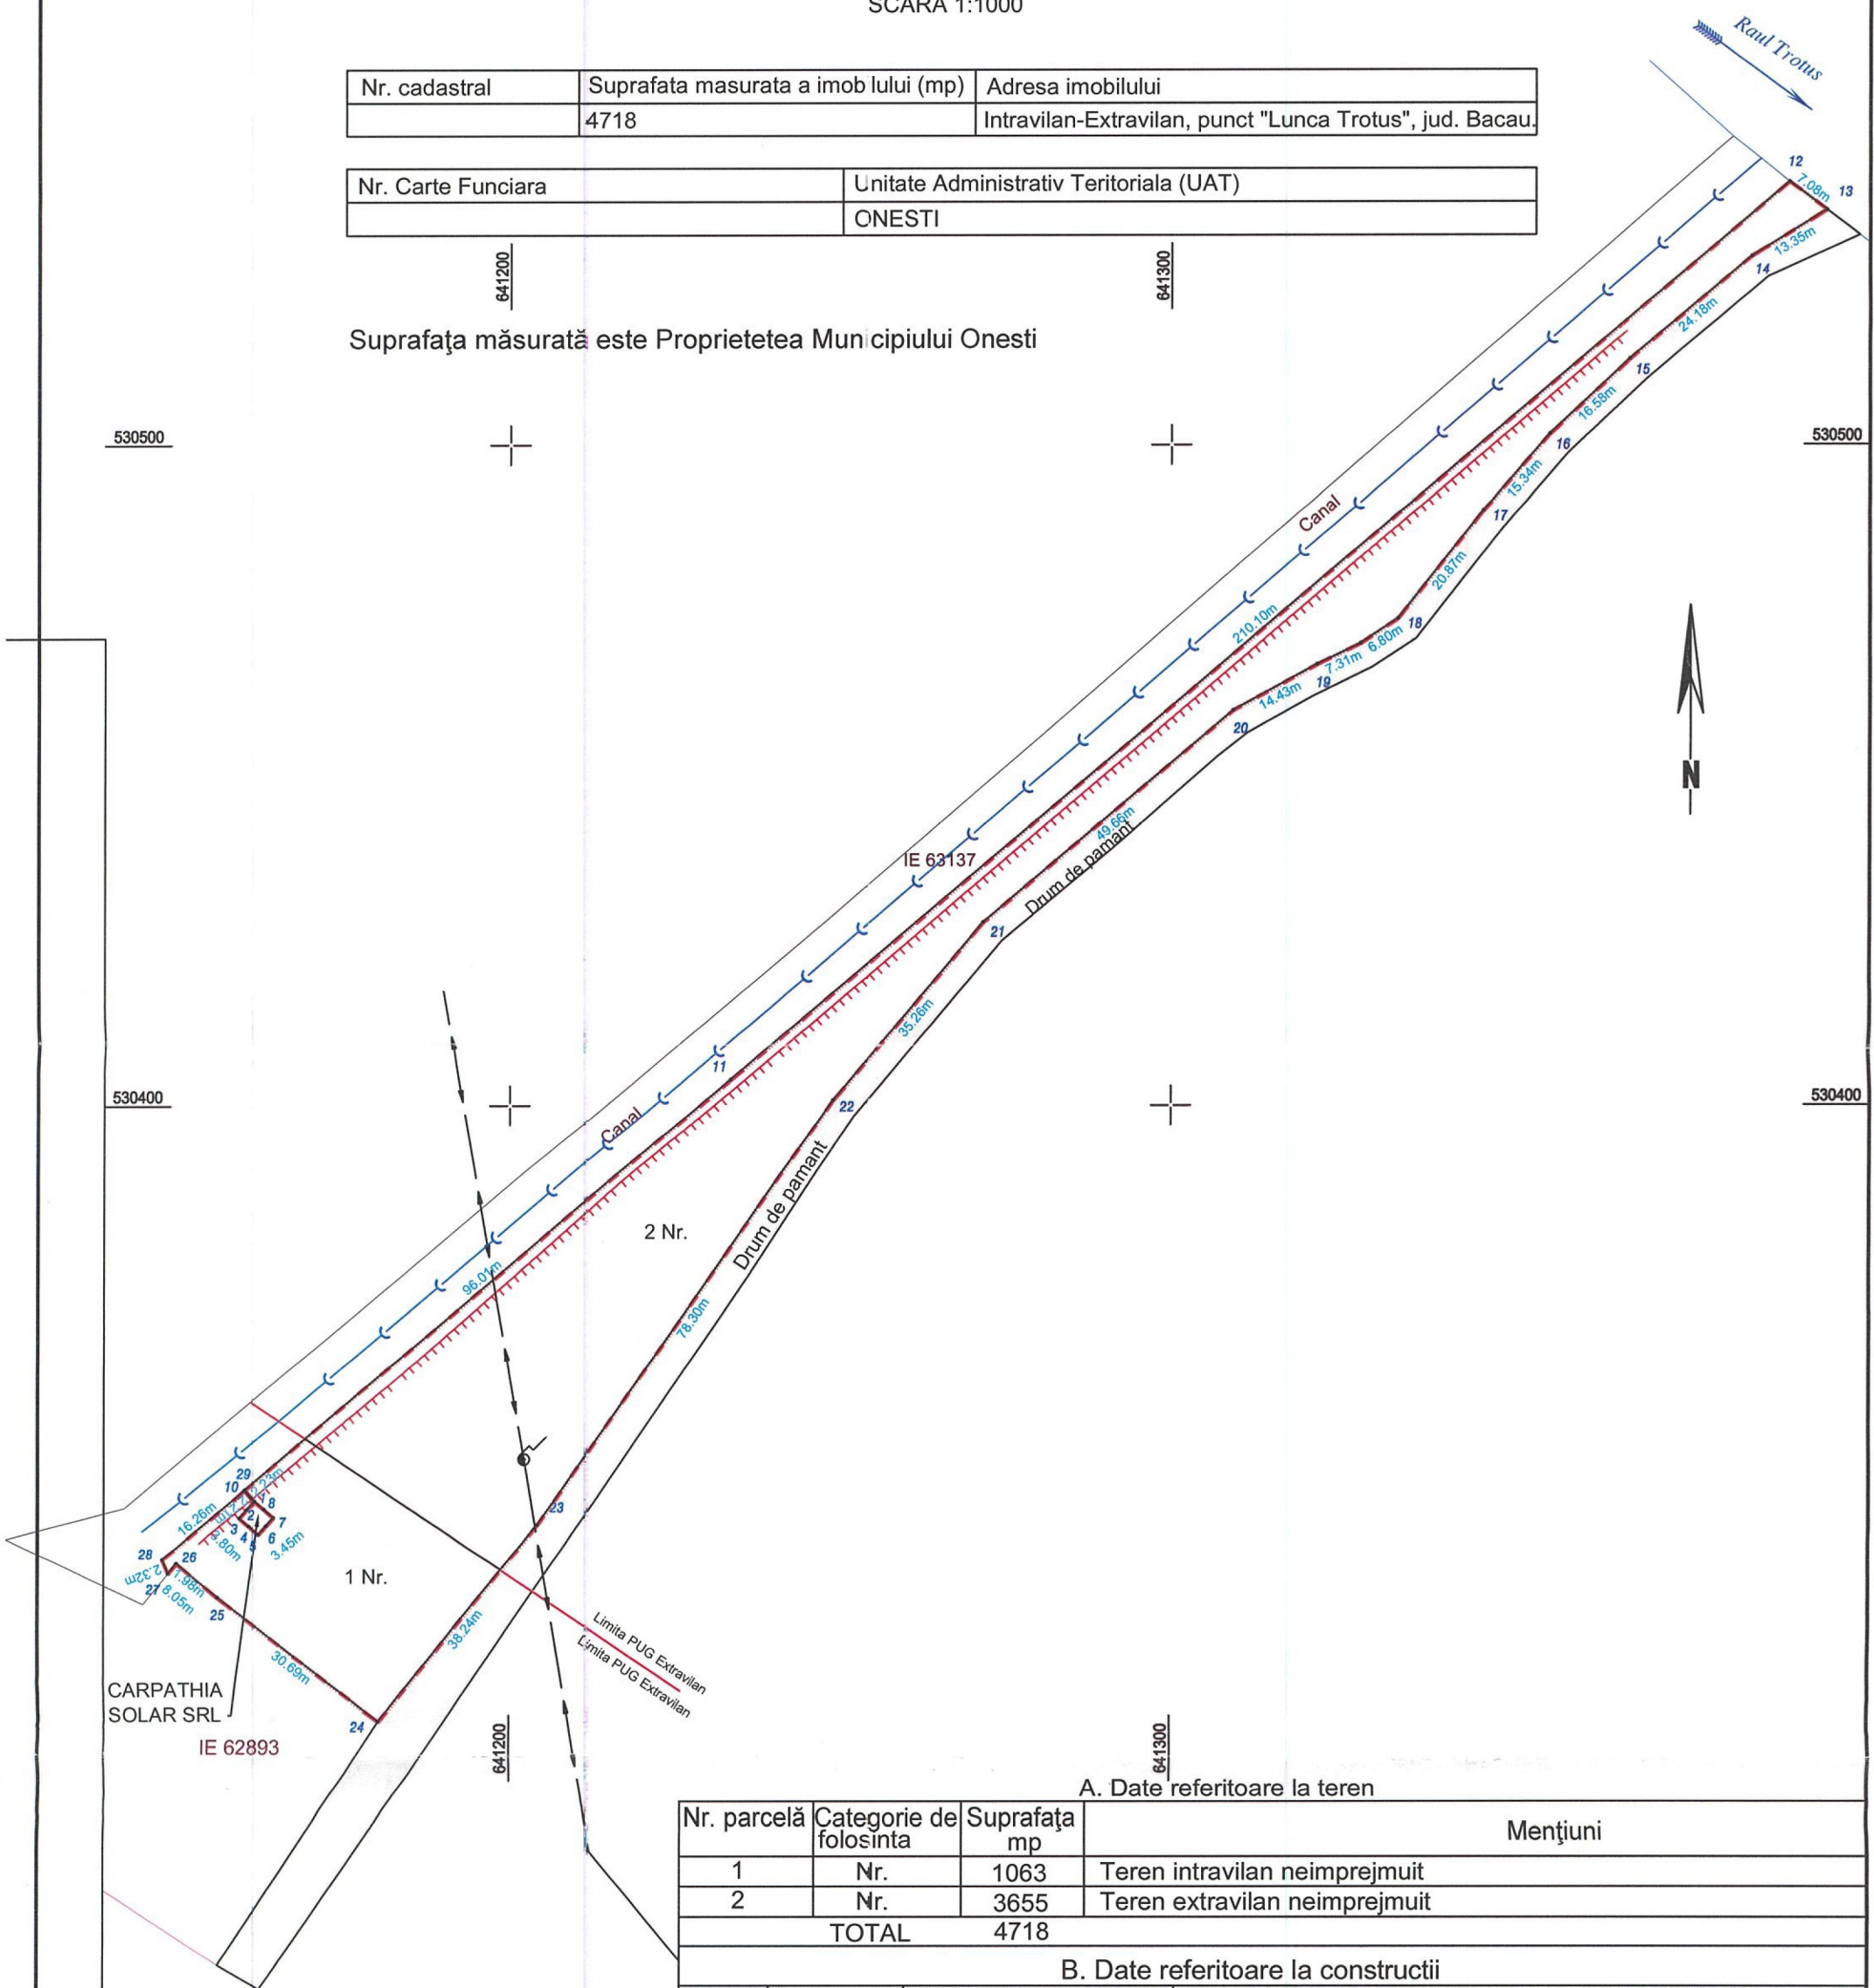

CARPATHIA SOLAR SRL
IE 62893

A. Date referitoare la teren

Nr. parcelă	Categorie de folosinta	Suprafata mp	Mențiuni
1	Nr.	1063	Teren intravilan neimprejmuit
2	Nr.	3655	Teren extravilan neimprejmuit
TOTAL		4718	

B. Date referitoare la constructii

Cod	Destinatia	Supr. construita la sol (mp)	Mentiuni

Suprafata totală măsurată a imobilului = 4718 mp

Inspector
Confirm introducerea imobilului in baza de date integrata si atribuirea numarului cadastral

Semnatura si stampila
Data: 11.2024

Semnatura si parafa
Data

Stampila BCPI