



Plan încadrare în zonă
mun. Onești, jud Bacău
scara 1:5000

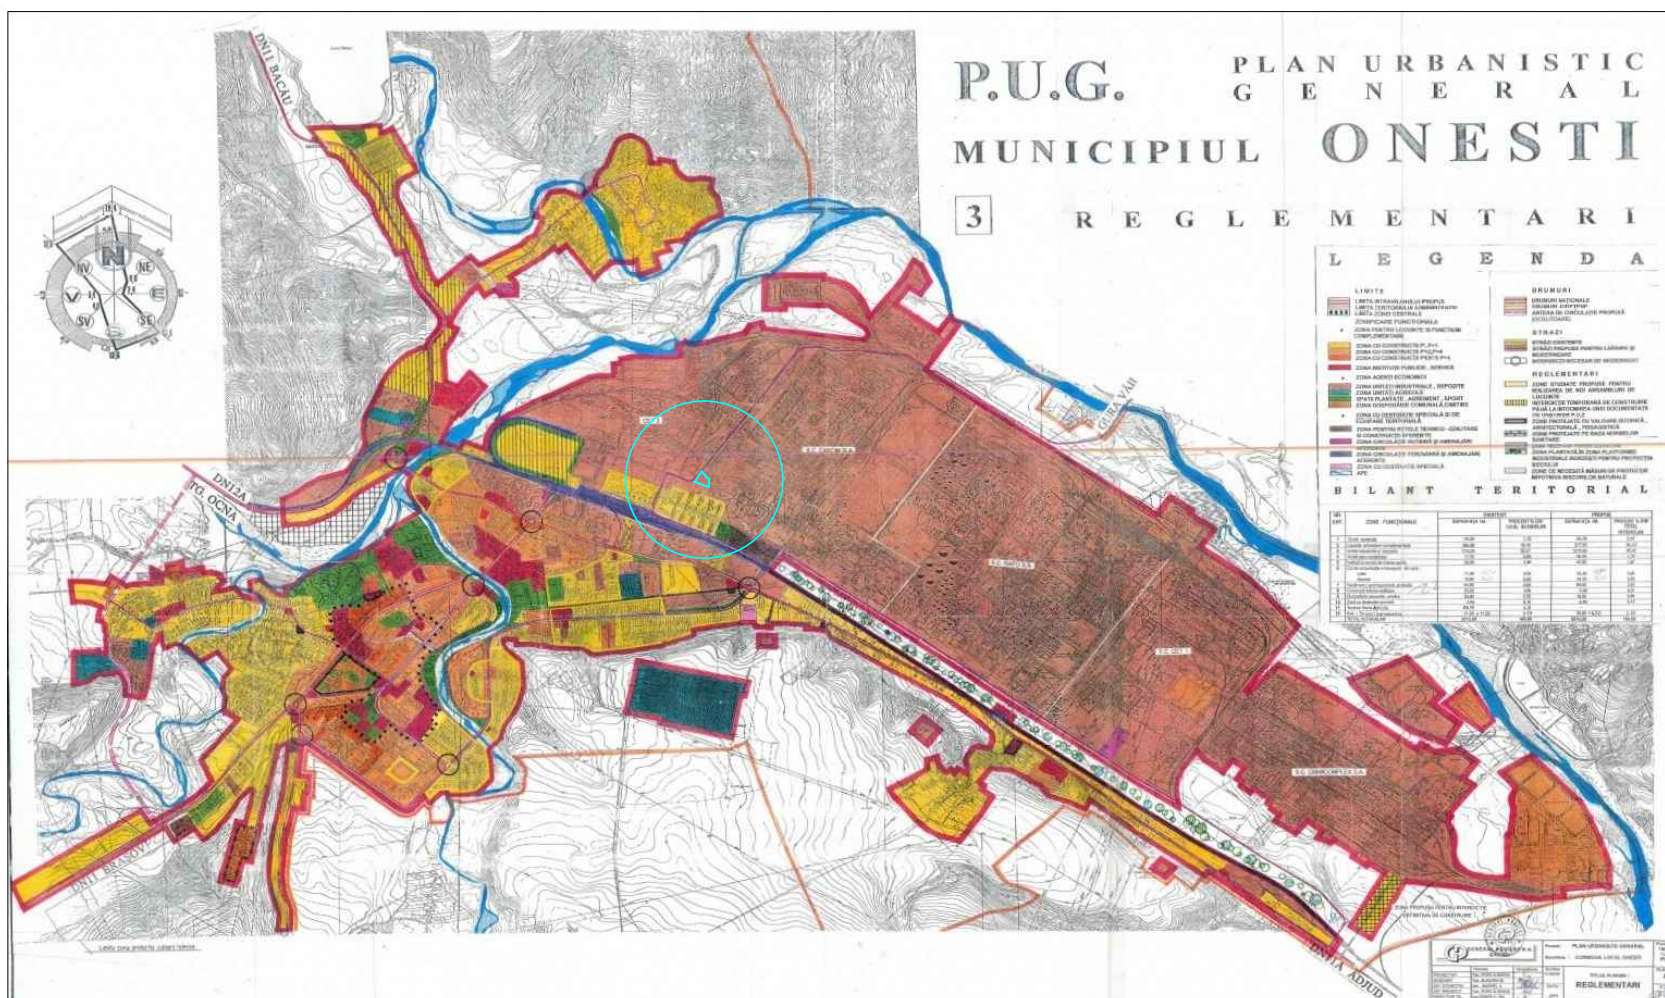

Amplasament beneficiar

verificator expert	Nume	semnătura	cerința	Beneficiar:	CHELARU DRAGOS	Proiect nr: U-3100403
 S.C. RadNic Pro Design S.R.L. B-dul Republicii, nr. 20, Onești tel: 0743.121.899 J4/699/2020 CUI: 42646784				Titluproiect:	P.U.Z. - SCHIMBARE DE FUNCTIUNE DIN SPATII DE DEPOZITARE IN SPATII COMERCIALE SI FUNCTIUNI COMPLEMENTARE	Faza: P.U.Z.
specificație	Nume	semnătura	SCARA	Amplasament:	Strada AVANTULUI, nr.27, mun.Onești, jud.Bacău	PLANSA nr.
șef proiect	arh. /		1:5000	Titluplansa:	INCADRAREA IN TERITORIU	U-0
proiectat/relevat	arh. /		DATA			
desenat	arh. /		01.2024			