

PRIMARIA MUNICIPIULUI ONESTI

Data anuntului: 25.04.2025

CONSULTARE

Asupra propunerilor preliminare

PLAN URBANISTIC ZONAL

CONSTRUIRE SPATII COMERCIALE CU

SHOWROOM SI IMPREJMUIR ETEREN


NC 60324, CALEA BACAULUI, NR. 23,

MUNICIPIUL ONESTI, JUD. BACAU

Initiator: MIRON ANCA

Elaborator:

S.C. C.C. URBAN DECOR S.R.L.

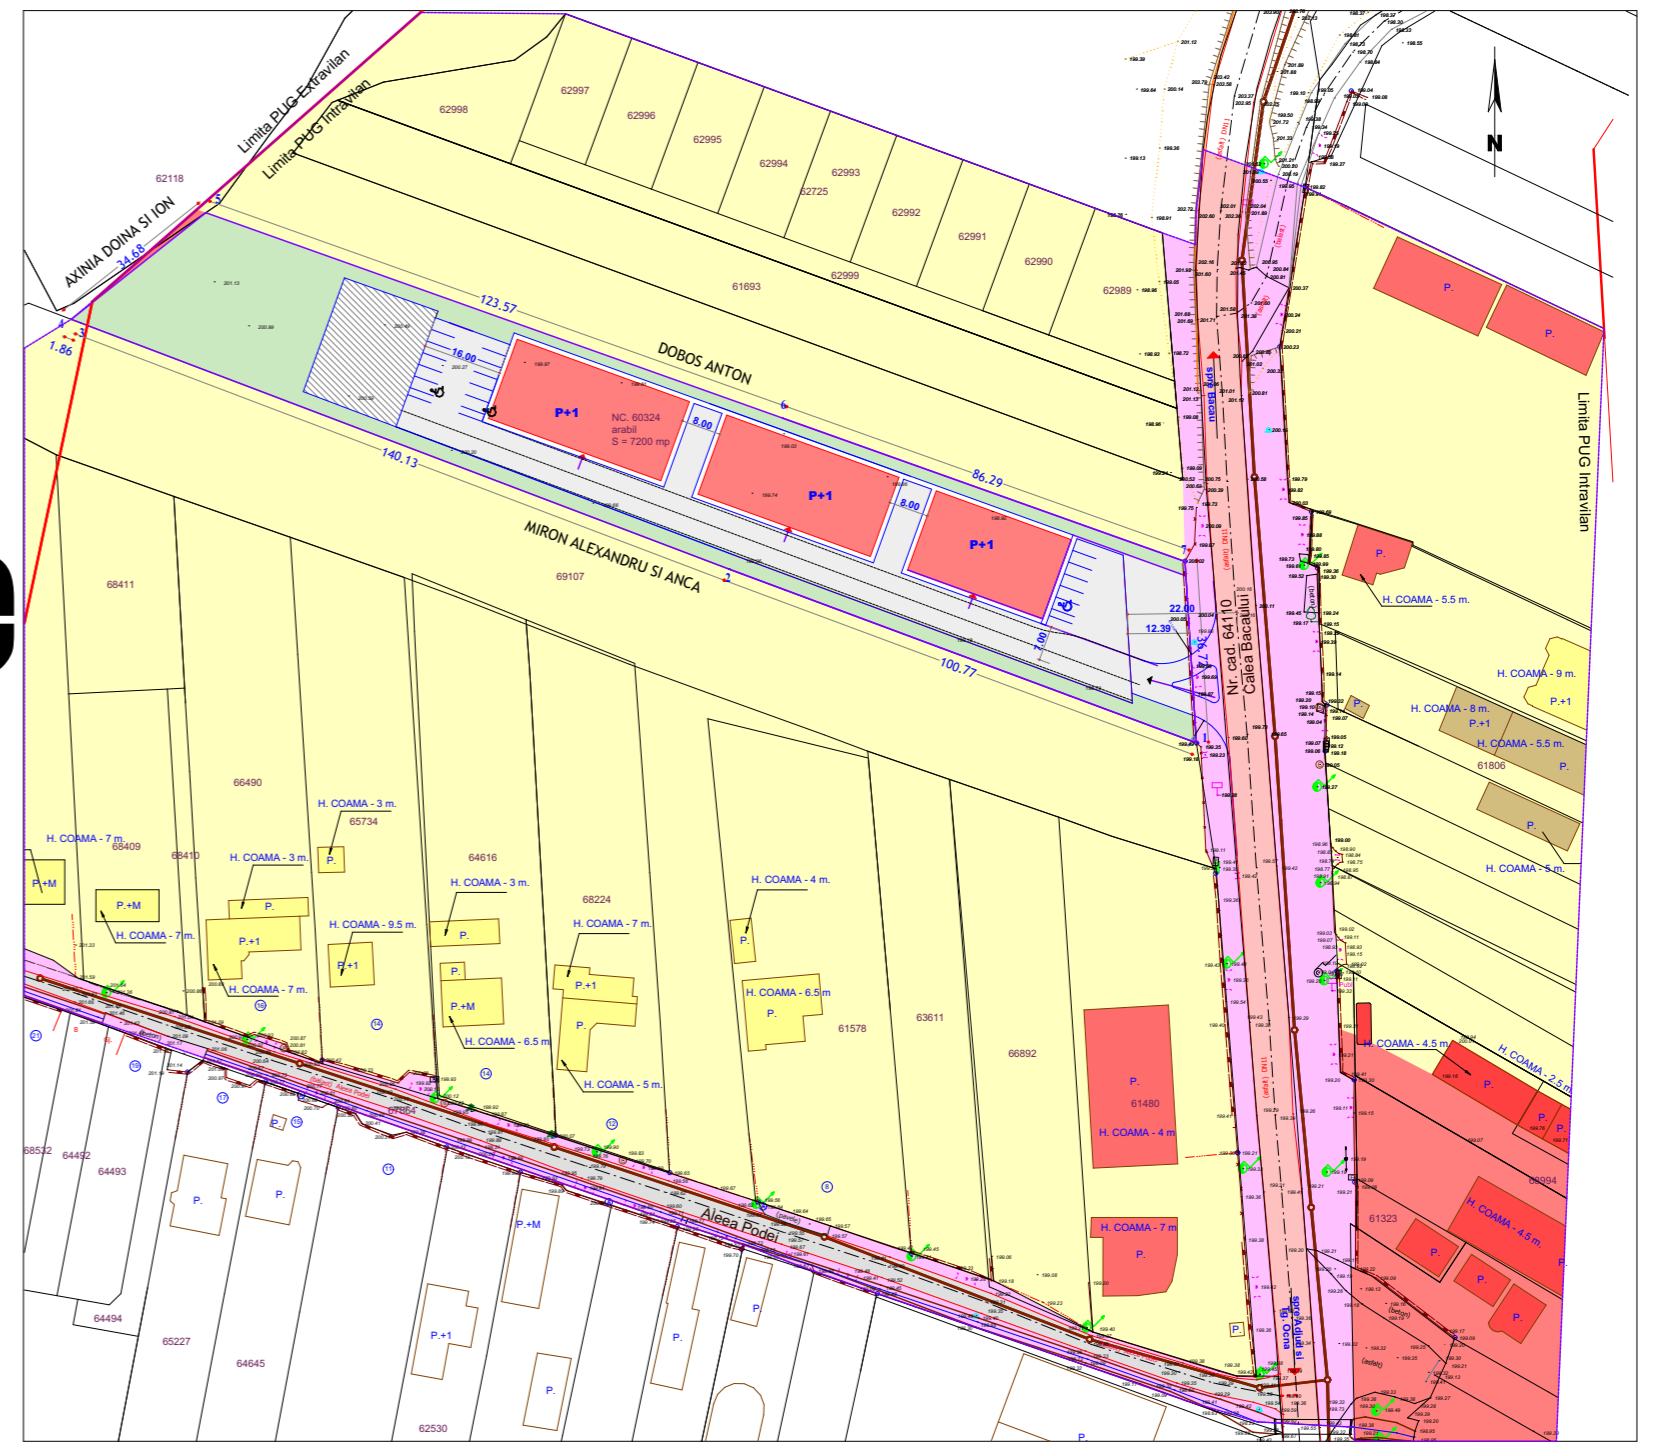

PUBLICUL ESTE INVITAT SA TRANSMITA

OBSERVATII SI PROPUNERI in perioada 25.04 -

09.05/2025

asupra documentelor expuse/disponibile la sediul Primariei Municipiului Onesti, B-dul Oituz nr. 17, et. 6, cam. 603 si pe pagina de internet a autoritatii publice www.onesti.ro

PUBLICUL ESTE INVITAT SA PARTICIPE LA DEZBATEREA PUBLICA CE VA AVEA LOC LA SEDIUL PRIMARIEI ONESTI, BD. OITUZ NR. 17, IN DATA DE 21.05.2025 ORA 11

Observatiile si propunerile vor fi depuse la REGISTRATURA PRIMARIEI MUNICIPIULUI ONESTI, Bd. Oituz, nr. 17, tel. 0234/324243, de luni pana vineri intre orele 8-13 sau prin posta sau prin email la adresele urbanism@onesti.ro, primarie@onesti.ro

Raspunsul la observatiile transmise va fi pus la dispozitia publicului pe data de 30.05 .2025 prin afisare la sediul Primariei si publicare pe pagina de internet www.onesti.ro

Persoana responsabila cu informarea si consultarea publicului: Cristina Sapca, consilier, Primaria Municipiului Onesti, B-dul Oituz nr. 17, et. 6, cam. 603, Mun. Onesti, tel. 0234-312530, e-mail urbanism@onesti.ro, primaria@onesti.ro