


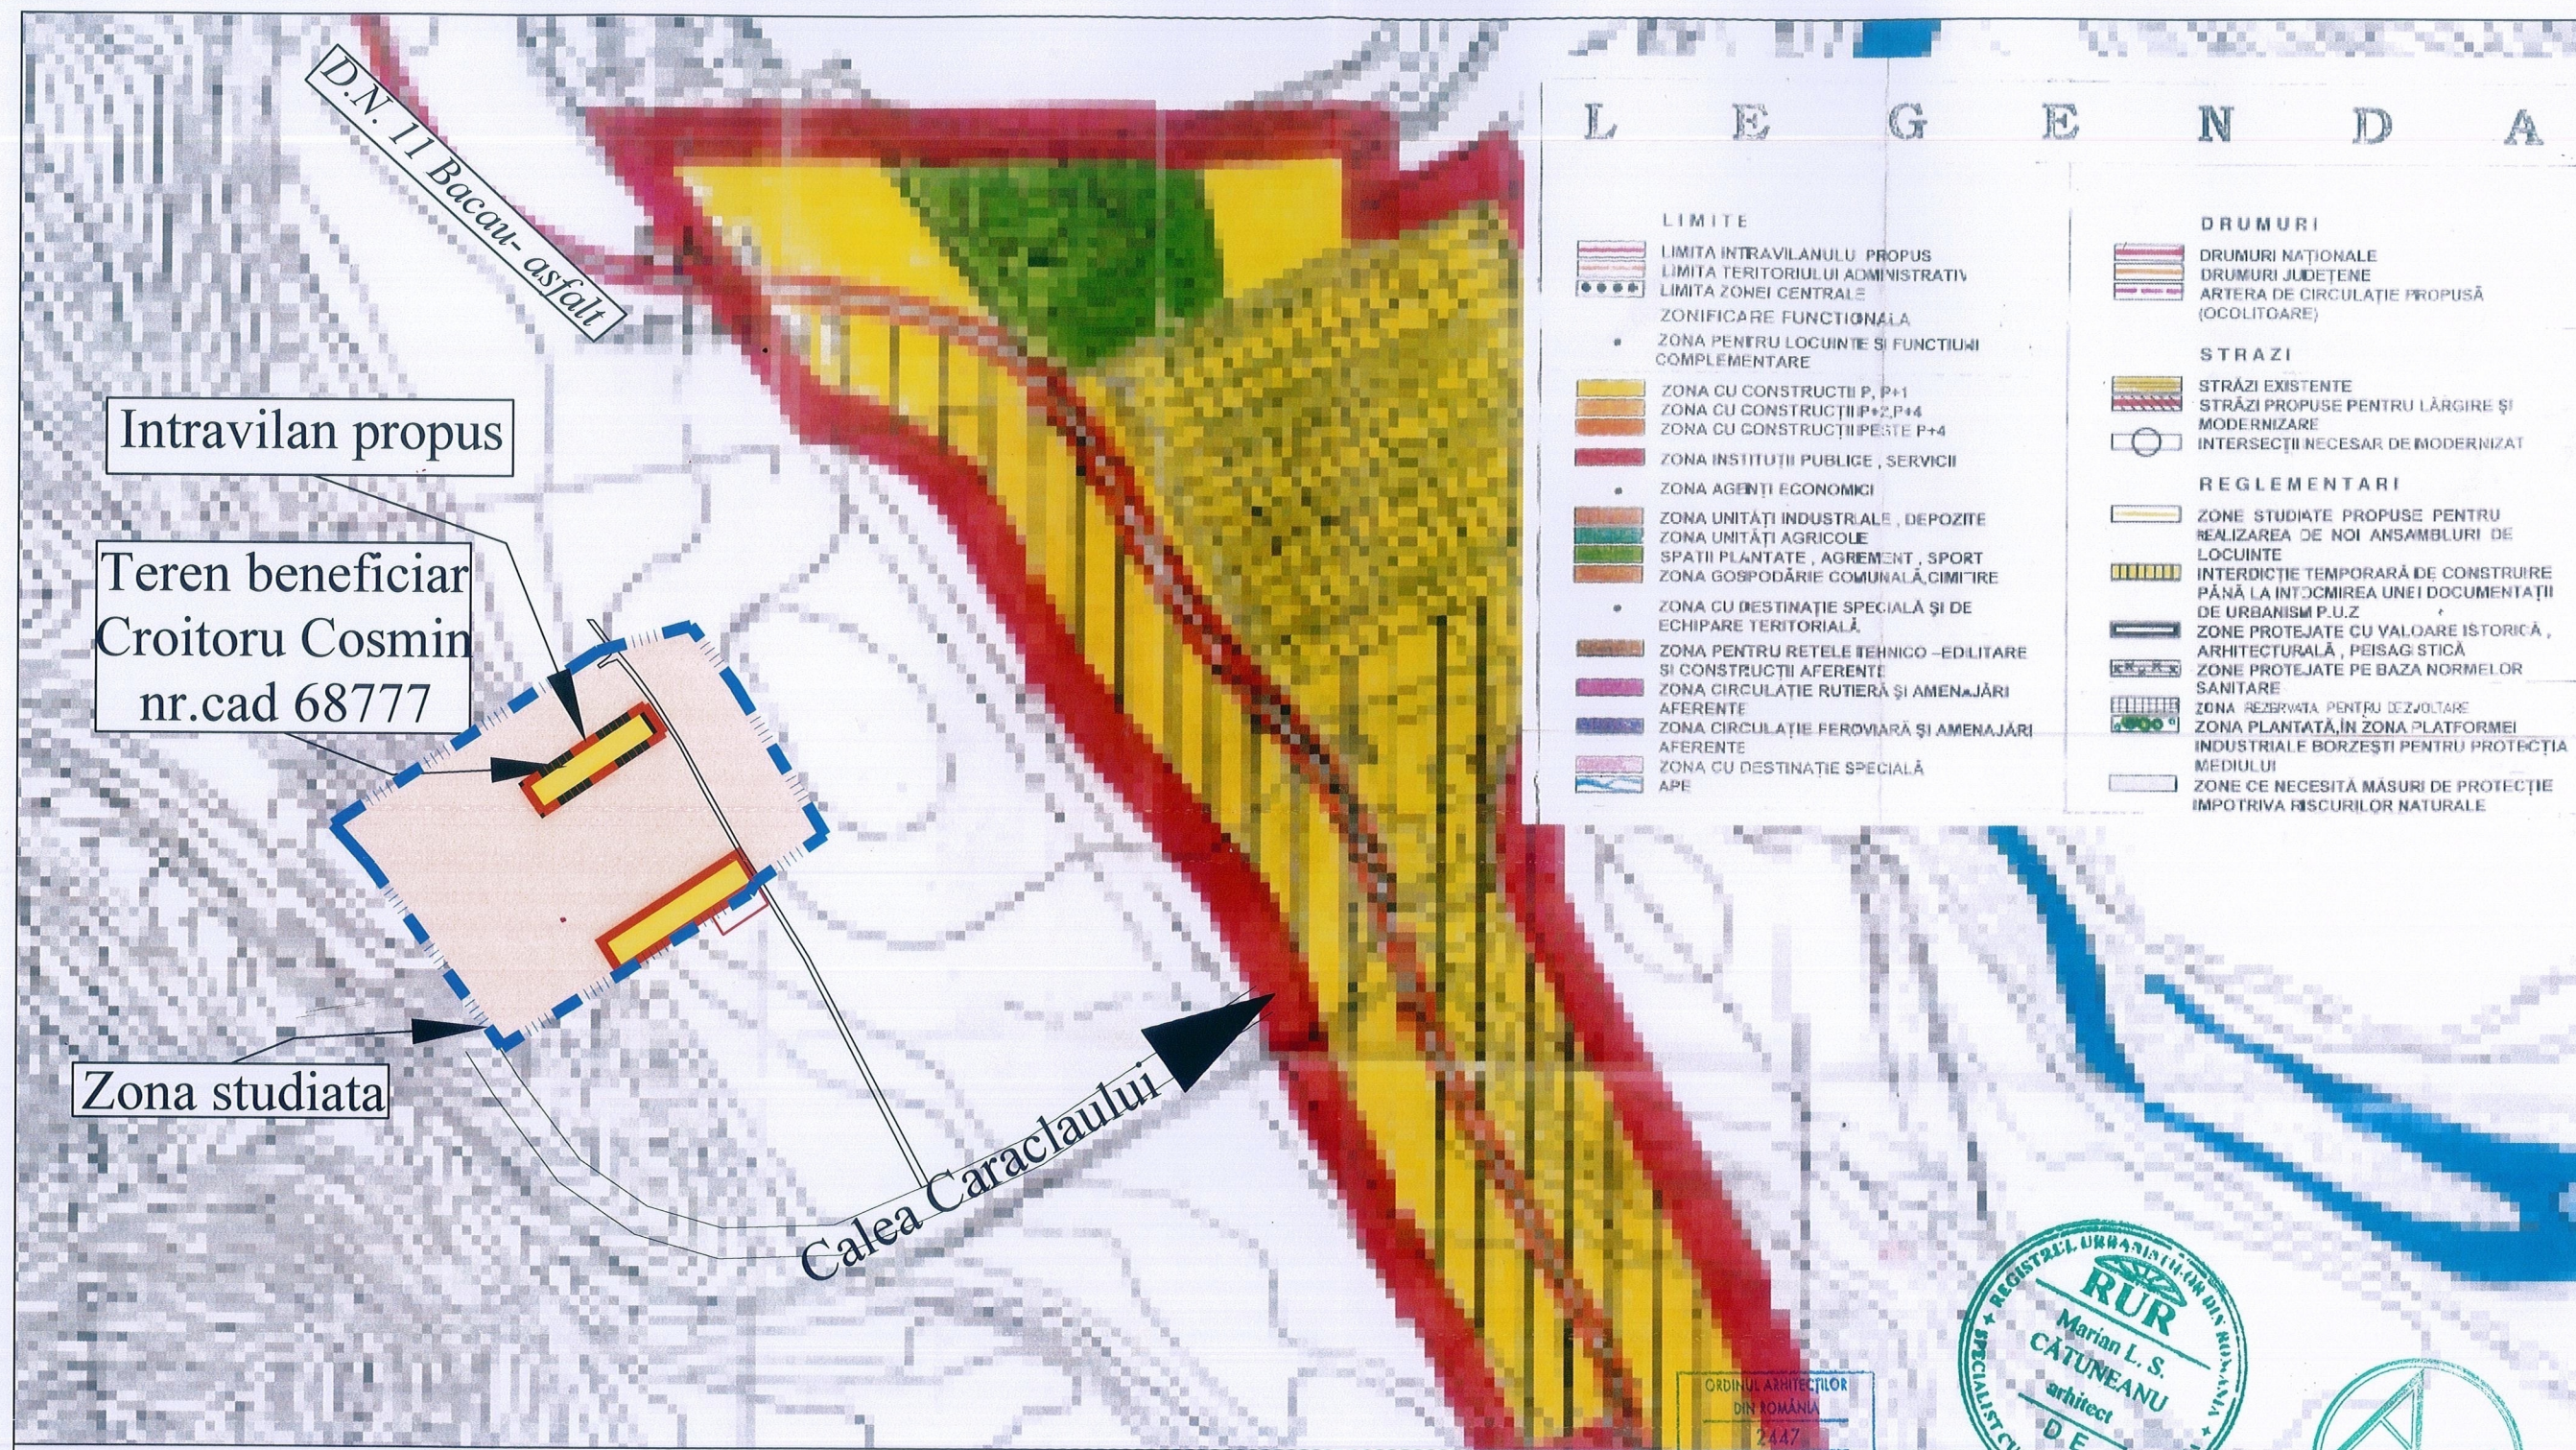

Intravilan propus

Teren beneficiar
Croitoru Cosmin
nr.cad 68777

Zona studiata

Calea Caraculului

LEGENDA

- LIMITE**
 - LIMITA INTRAVILANULUI PROPUȘ
 - LIMITA TERITORIULUI ADMINISTRATIV
 - LIMITA ZONEI CENTRALE
 - ZONIFICARE FUNCȚIONALĂ
 - ZONA PENTRU LOCUINȚE ȘI FUNCȚIUNI COMPLEMENTARE
 - ZONA CU CONSTRUCȚII P, P+1
 - ZONA CU CONSTRUCȚII P+2, P+4
 - ZONA CU CONSTRUCȚII PEȘTE P+4
 - ZONA INSTITUȚII PUBLICE, SERVICII
 - ZONA AGENȚII ECONOMICE
 - ZONA UNITĂȚI INDUSTRIALE, DEPOZITE
 - ZONA UNITĂȚI AGRICOLE
 - SPATII PLANTATE, AGREMENT, SPORT
 - ZONA GOSPODĂRIE COMUNALĂ, CIMITIRE
 - ZONA CU DESTINAȚIE SPECIALĂ ȘI DE ECHIPARE TERITORIALĂ
 - ZONA PENTRU REȚELE TEHNICO-EDILITARE ȘI CONSTRUCȚII AFERENTE
 - ZONA CIRCULAȚIE RUTIERĂ ȘI AMENAJĂRI AFERENTE
 - ZONA CIRCULAȚIE FEROVIARĂ ȘI AMENAJĂRI AFERENTE
 - ZONA CU DESTINAȚIE SPECIALĂ APE
- DRUMURI**
 - DRUMURI NAȚIONALE
 - DRUMURI JUDEȚENE
 - ARTERA DE CIRCULAȚIE PROPUȘĂ (OCOLITOARE)
- STRAZI**
 - STRĂZI EXISTENTE
 - STRĂZI PROPUȘE PENTRU LĂRGIRE ȘI MODERNIZARE
 - INTERSECȚII NECESAR DE MODERNIZAT
- REGLEMENTARI**
 - ZONE STUDIATE PROPUȘE PENTRU REALIZAREA DE NOI ANSAMBLURI DE LOCUINȚE
 - INTERDICȚIE TEMPORARĂ DE CONSTRUIRE PÂNĂ LA ÎNȚOCMIREA UNEI DOCUMENTAȚII DE URBANISM P.U.Z
 - ZONE PROTEJATE CU VALOARE ISTORICĂ, ARHITECTURALĂ, PEISAGISTICĂ
 - ZONE PROTEJATE PE BAZA NORMELOR SANITARE
 - ZONA REZERVATĂ PENTRU DEZVOLTARE
 - ZONA PLANTATĂ ÎN ZONA PLATFORMEI INDUSTRIALE BORZEȘTI PENTRU PROTECȚIA MEDIULUI
 - ZONE CE NECESITĂ MĂSURI DE PROTECȚIE ÎMPOTRIVA RISCURILOR NATURALE



LEGENDA

- Limita intravilan existent
- - - Limita intravilan existent
- - - Zona studiata
- ▭ Limita teren beneficiar
- Zona locuinte si functiuni complementare
- Zona teren arabil extravilan

NOMENCLATURA : L-35-66-B-a-3-I

PROIECTANT		Denumire proiect: CONSTRUIRE LOCUINTA INDIVIDUALA, IMPREJMUIRE TEREN SI ANEXA GOSPODAREASCA		Proiect nr 58/2024
SC ARHIMOD BACAU SRL		Amplasament: MUN ONESTI, JUD BACAU		
Mun Bacau, str. Martir Horia, nr. 15, sc.A, tel.:0755 611 699, e-mail:arhiproiect_2003@yahoo.co.uk; CUI:46386644; J04/1102/2022		Beneficiar: CROITORU COSMIN SI CROITORU MARILENA		Faza: PUZ
SEF PROIECT	Arh.Marian CATUNEANU	SCARA: 1/5000	TITLUL PLANSEI: INCADRARE IN ZONA	PLANSA: 1
PROIECTAT	Arh.Marian CATUNEANU	DATA: 2024		
DESENAT	Ing. Vicol Adina			
DIRECTOR	Frasinoi Bogdan			