


PRIMARIA MUNICIPIULUI ONESTI
DATA ANUNTULUI: 06.11.2025
**ETAPA DE INITIERE- ANUNT DE
INTENTIE ELABORARE PUZ**

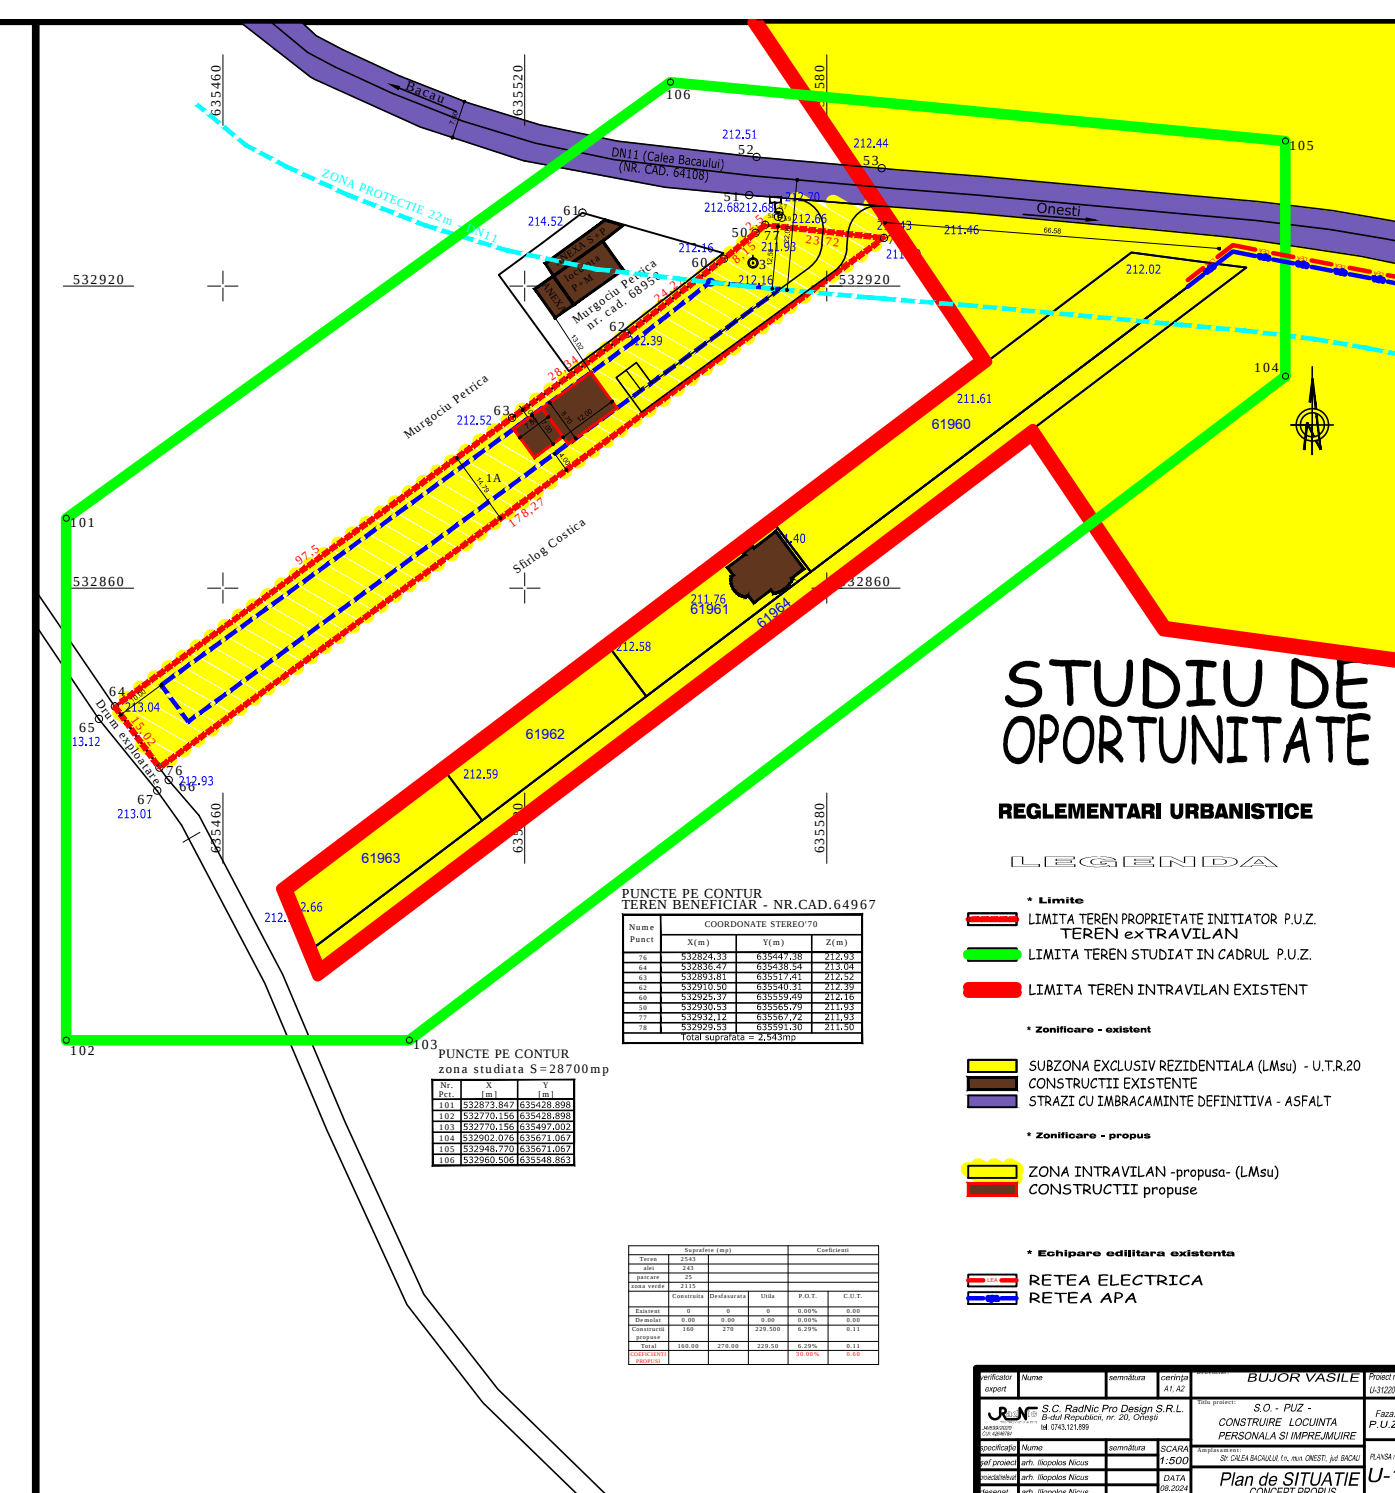

**PUZ- *CONSTRUIRE* *LOCUINTA PERSONALA*
*SI IMPREJMUIRE***

Str. CALEA BACAULUI, f.n., mun. ONESTI, jud. BACAU

INITIATOR:

BUJOR VASILE

PUBLICUL ESTE INVITAT SĂ TRANSMITĂ

OBSERVATII SI PROPUNERI privind intentia de
elaborare a PLANULUI URBANISTIC ZONAL, in perioada
06.11.2025 - 20.11.2025

Observatiile si propunerile vor fi depuse la REGISTRATURA
PRIMARIEI MUNICIPIULUI ONESTI, Bd. Oituz, nr. 17, tel
0234/324243, de luni pana vineri intre orele 8-13 sau prin posta sau
prin email la adresa urbanism@onesti.ro, primarie@onesti.ro,
www.onesti.ro.

Persoana de contact: ing. Sapca Cristina, inlocuitor: ing Belceanu
Carmen.

Raspunsul la observatiile transmise va fi pus la dispozitia publicului
incepand cu data 02.12.2025

Etapele preconizate pentru consultarea publicului pana la aprobarea
PLANULUI URBANISTIC ZONAL:

ETAPA-I- etapa de initere - anuntarea intentiei de elaborare P.U.Z. si R.L.U. aferent;

ETAPA-II- etapa de elaborare - elaborarea propunerilor ce vor fi supuse procesului de
avizare pentru P.U.Z. si R.L.U. aferent;

ETAPA-III- conform Legii nr.52/2003 si Legii nr.544/2001;