


Plan încadrare în zonă
mun. Onești, jud Bacău
scara 1:10000

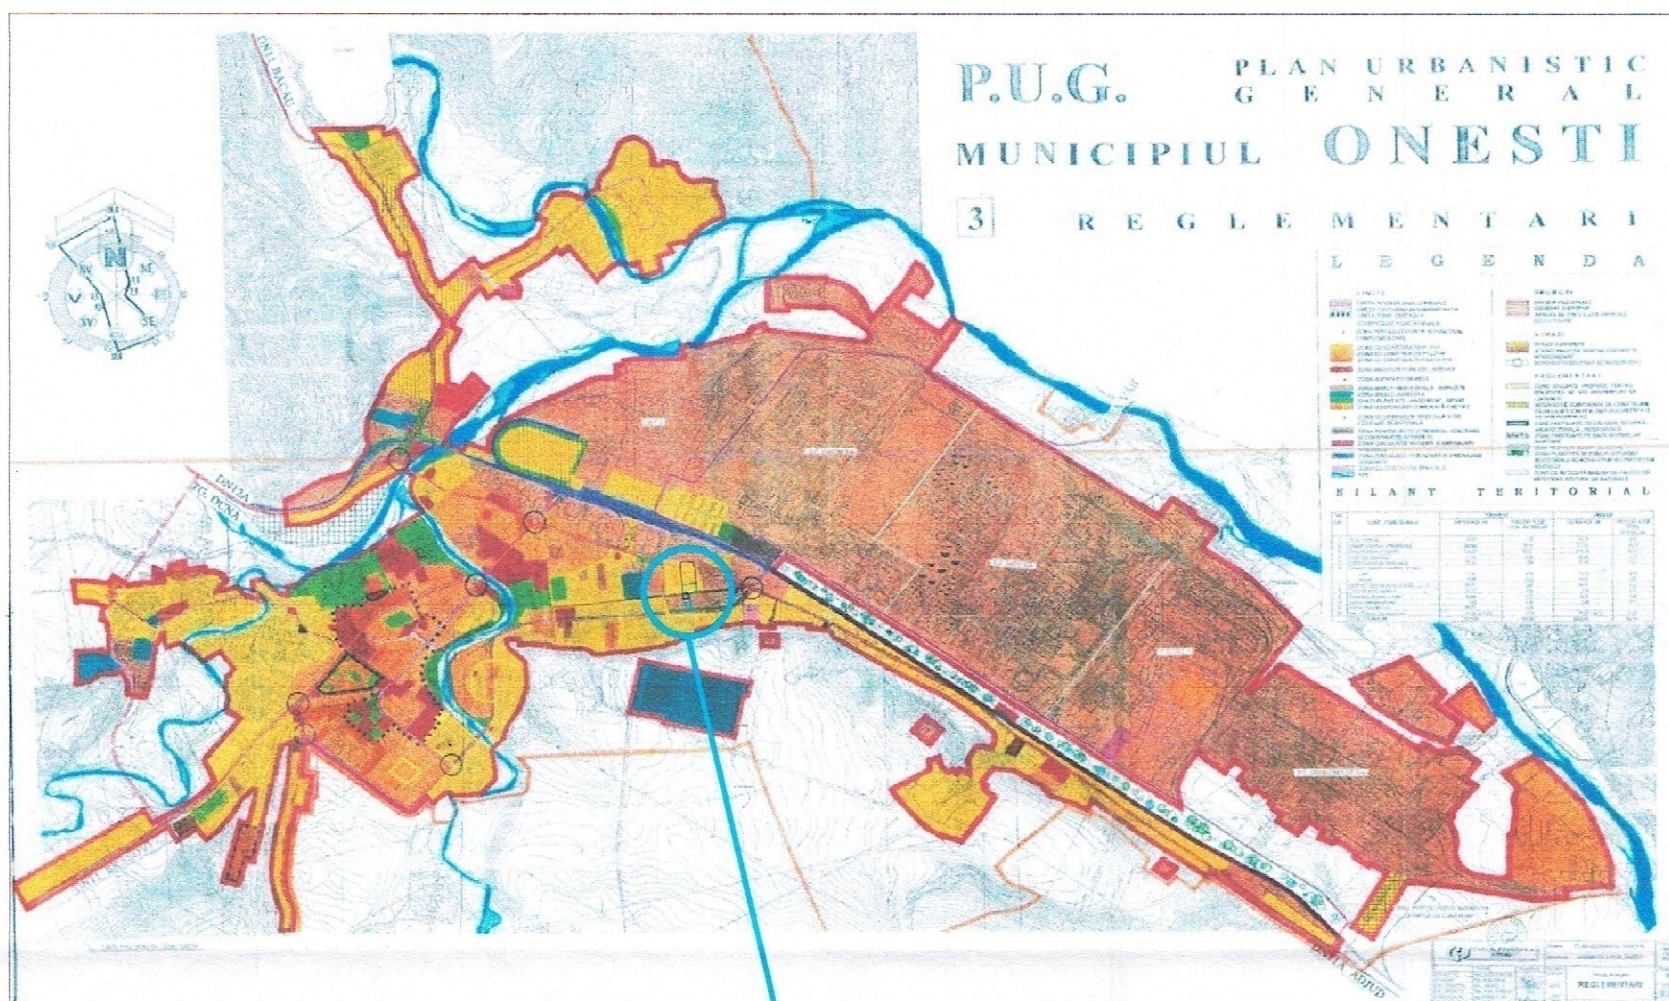

Amplasament beneficiar

verificator expert	Nume	semnătura	cerința	Beneficiar:	Proiect nr.
				SC "BIZZCOM OUTSOURCING SPECIALISTS" SRL	U-321305
 S.C. RadNic Pro Design S.R.L. B-dul Republicii, nr. 20, Onești tel: 0743.121.899 J4/699/2020 CUI: 42646784				Titlu proiect:	Faza:
				S.O. - PUZ - AMENAJARE SPATIU COMERCIAL IN CADRUL SUPTUTULUI METALIC PANOURI FOTOVOLTAICE, AMENAJARE PARCARE AUTO SI AMPLASARE TOTEM PUBLICITATE	P.U.Z.
specificație	Nume	semnătura	SCARA	Amplasament:	PLANSĂ nr.
șef proiect	arh. A. HOBLEA		1:10000	Strada REDULUI, nr.133D, mun.Onești, jud.Bacău	
proiectat/relevat	arh. Iliopolos Nicus		DATA	Titlu planșă:	
desenat	arh. Iliopolos Nicus			INCADRAREA IN TERITORIU	U-0