
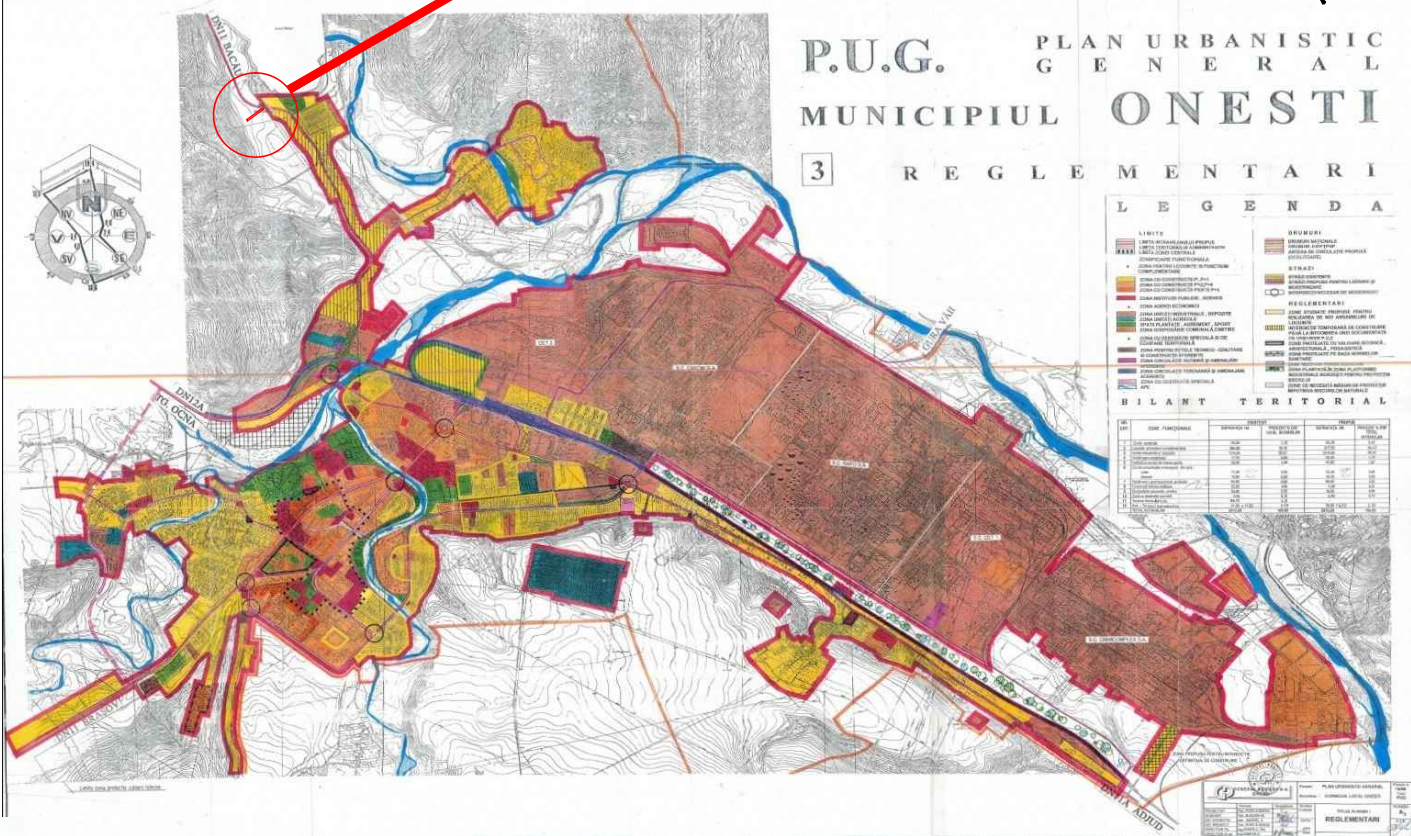


Plan încadrare în zonă
mun. ONEȘTI, jud. BACAU
scara 1:5000

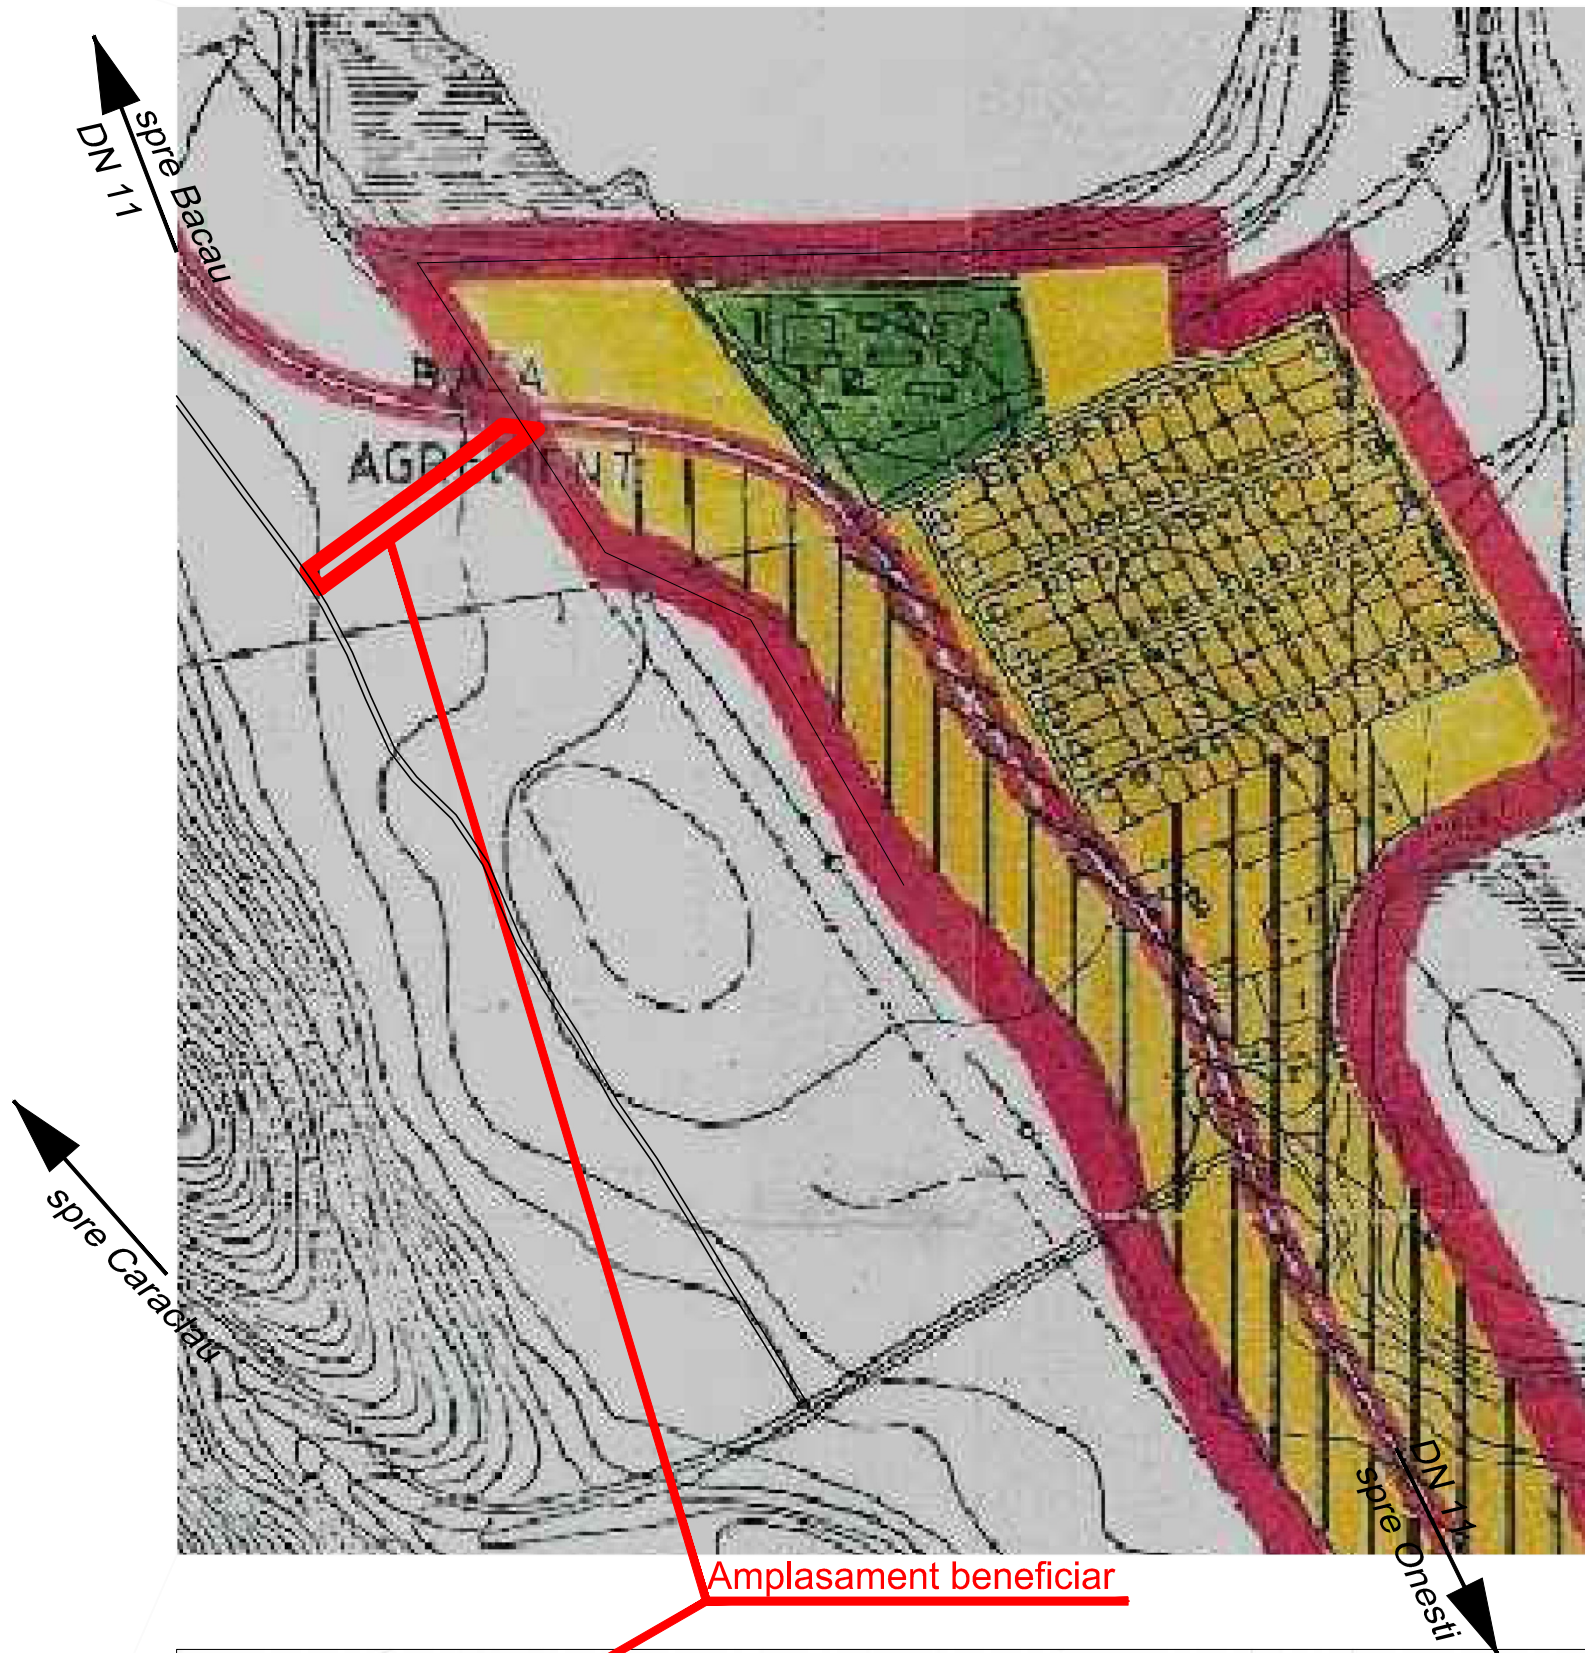

verificator expert	Nume	semnătura	cerința A1, A2	Beneficiar: BUJOR VASILE	Proiect nr: U-312207
S.C. RadNic Pro Design S.R.L. B-dul Republicii, nr. 20, Onești tel: 0743.121.899 J4/699/2020 CUI: 42646784				Titluproiect: S.O. - PUZ - CONSTRUIRE LOCUINTA PERSONALA SI IMPREJMUIRE	Faza: P.U.Z.
specificație	Nume	semnătura	SCARA 1:5000	Amplasament: Str. CALEA BACAUULUI, f.n., mun. ONEȘTI, jud. BACAU	PLANSĂ nr. U-0
șef proiect	arh. Iliopolos Nicus				
proiectat/relevat	arh. Iliopolos Nicus		DATA 08.2024		
desenat	arh. Iliopolos Nicus				