

Data anuntului: 03.12.2025

CONSULTARE

Asupra propunerilor preliminare

PLAN URBANISTIC ZONAL

CONSTRUIRE DOUA LOCUINTE

INDIVIDUALE SI IMPREJMUIR ETEREN


EXTRAVILAN, MUNICIPIUL ONESTI, JUD.

BACAU

Initiator: ENACHE CORNELIA

Elaborator:

S.C. C.C. URBAN DECOR S.R.L.

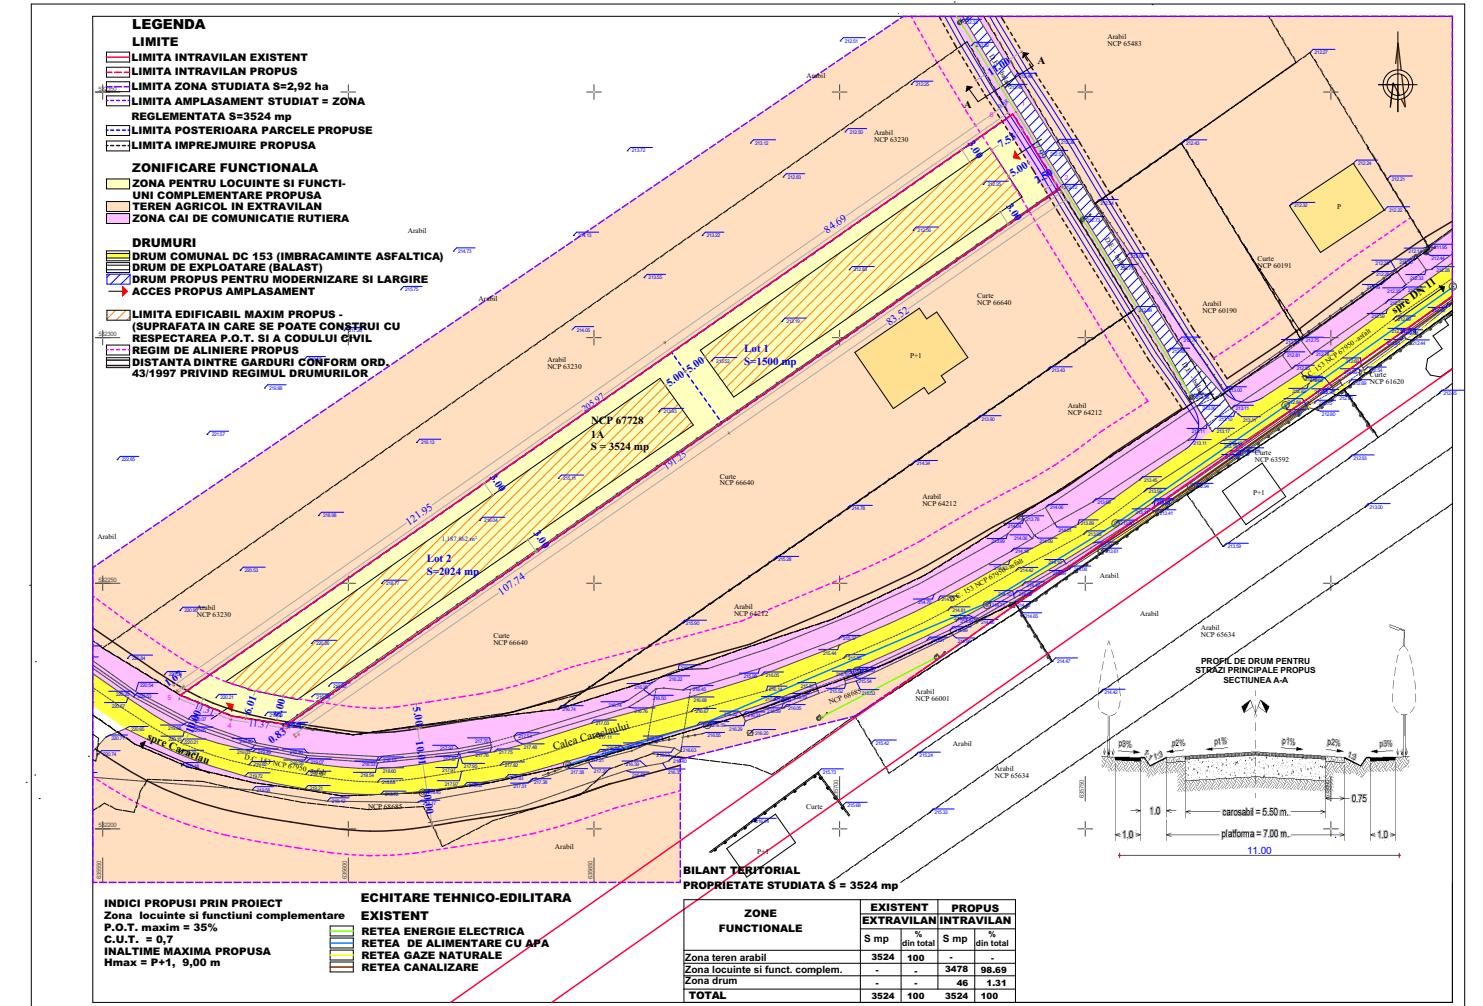

PUBLICUL ESTE INVITAT SA TRANSMITA

OBSERVATII SI PROPUNERI in perioada 03-17.12.2025

asupra documentelor expuse/disponibile la sediul Primariei Municipiului Onesti, B-dul Oituz nr. 17, et. 6, cam. 603 si pe pagina de internet a autoritatii

publice www.onesti.ro

Observatiile si propunerile vor fi depuse la REGISTRATURA PRIMARIEI MUNICIPIULUI ONESTI, Bd. Oituz, nr. 17, tel. 0234/324243, de luni pana vineri intre orele 8-13 sau prin posta sau prin email la adresele urbanism@onesti.ro, primarie@onesti.ro

Raspunsul la observatiile transmise va fi pus la dispozitia publicului pe data de 24.12 .2025 prin afisare la sediul Primariei si publicare pe pagina de internet www.onesti.ro

Persoana responsabila cu informarea si consultarea publicului: Cristina Sapca, consilier, Primaria Municipiului Onesti, B-dul Oituz nr. 17, et. 6, cam. 603, Mun. Onesti, tel. 0234-312530, e-mail urbanism@onesti.ro, primaria@onesti.ro