


PRIMARIA MUNICIPIULUI ONESTI
DATA ANUNTULUI 14.05.2026
CONSULTARE ASUPRA
PROPUNERILOR PRELIMINARE
PLAN URBANISTIC ZONAL

*AMENAJARE SPATIU COMERCIAL
IN CADRUL SUPORTULUI METALIC
PANOURI FOTOVOLTAICE,
AMENAJARE PARCARE AUTO SI
AMPLASARE TOTEM PUBLICITATE*

Strada REDULUI, nr.133D, mun.Onesti, jud.Bacau

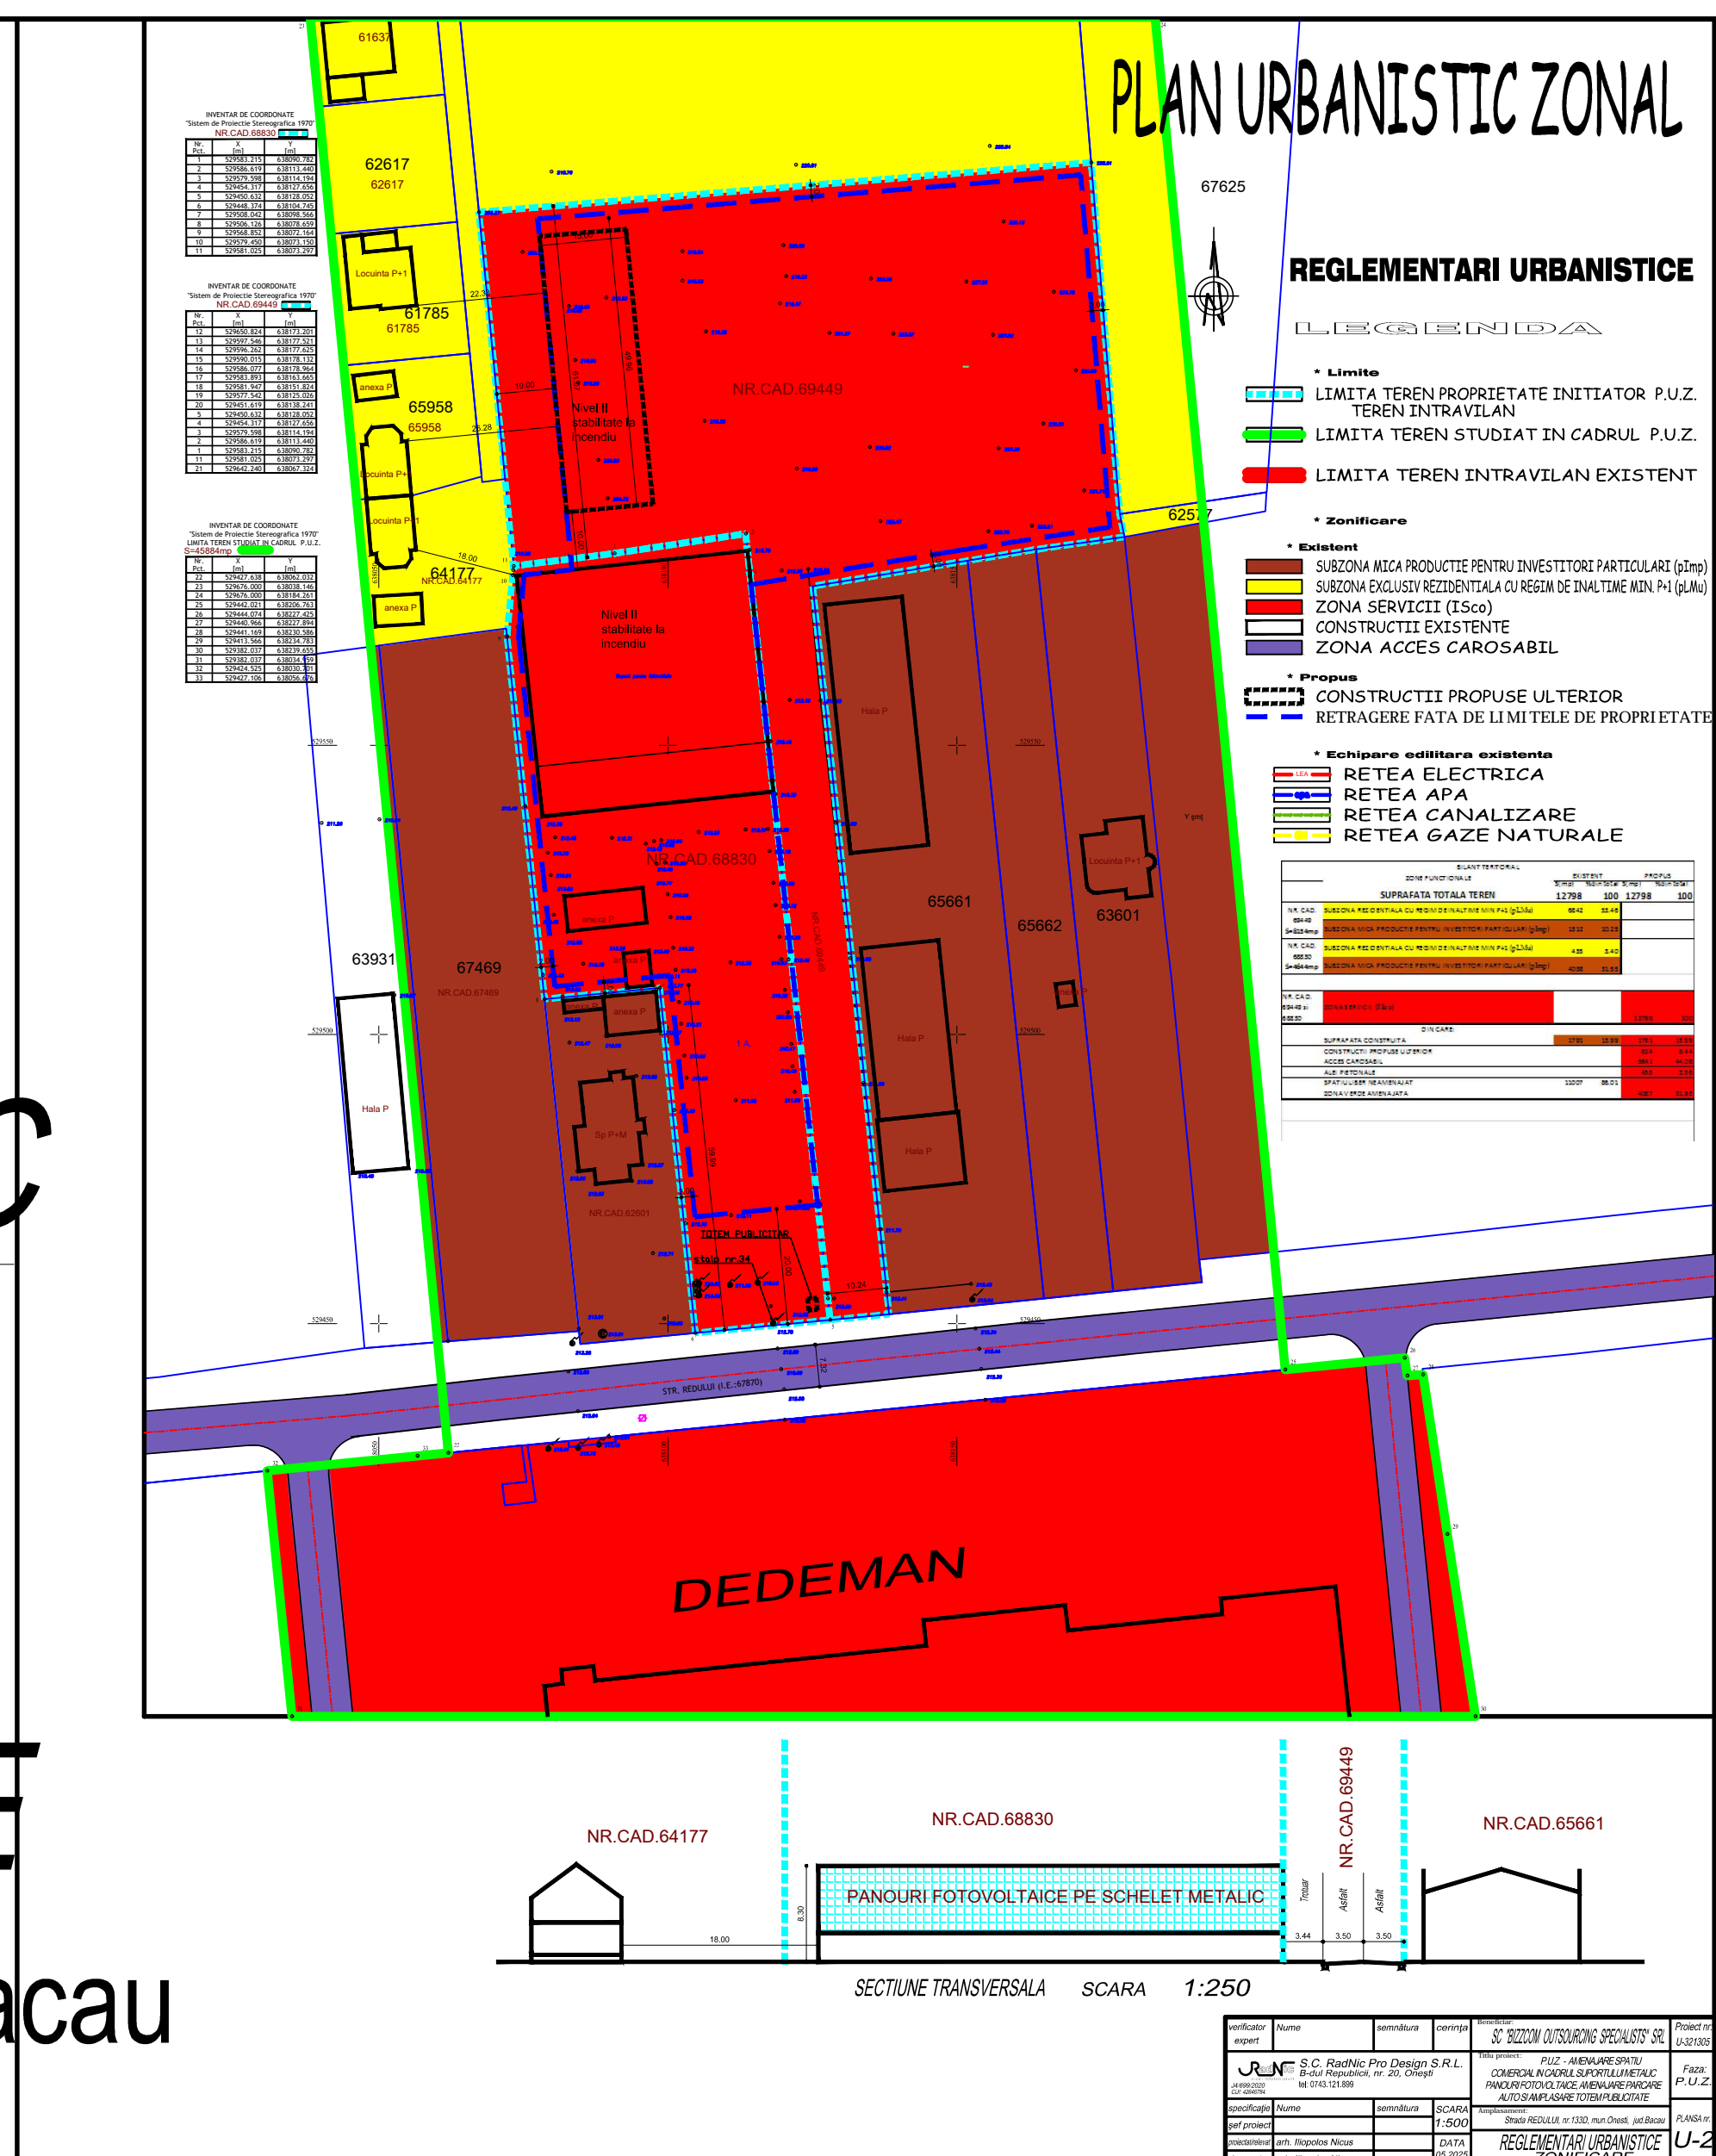

Initiator: SC "BIZZCOM OUTSOURCING SPECIALISTS" SRL
Elaborator: S.C. RADNIC PRO DESIGN S.R.L.

PUBLICUL ESTE INVITAT SĂ TRANSMITĂ OBSERVATII SI PROPUNERI in perioada 14.05.2026-28.05.2026

asupra documentelor expuse / disponibile la sediul PRIMARIEI MUNICIPIULUI ONESTI, Bd. Oituz, nr. 17, etaj 6, cam. 603 si pe pagina de internet a autoritatii publice www.onesti.ro

PUBLICUL ESTE INVITAT SA PARTICIPE LA DEZBATEREA PUBLICA CE VA AVEA LOC LA SEDIUL PRIMARIEI ONESTI, BD. OITUZ NR.17, IN DATA DE 09.06.2026, ora 11.00.

Observatiile si propunerile vor fi depuse la REGISTRATURA PRIMARIEI MUNICIPIULUI ONESTI, Bd. Oituz, nr. 17, tel 0234/324243, de luni pana vineri intre orele 8-13 sau prin posta sau prin email la adresa urbanism@onesti.ro, primarie@onesti.ro.

Raspunsul la observatiile transmise va fi pus la dispozitia publicului pe data de 17.06.2026 prin afisarea la sediul PRIMARIEI MUNICIPIULUI ONESTI si PUBLICAREA PE PAGINA DE INTERNET WWW.ONESTI.RO

Persoana responsabila cu informarea si consultarea publicului CRISTINA SAPCA, CONSILIER, PRIMARIA MUNICIPIULUI ONESTI, Bd. Oituz, nr.17, , etaj 6, telefon 0234/324243 email: urbanism@onesti.ro, primarie@onesti.ro