
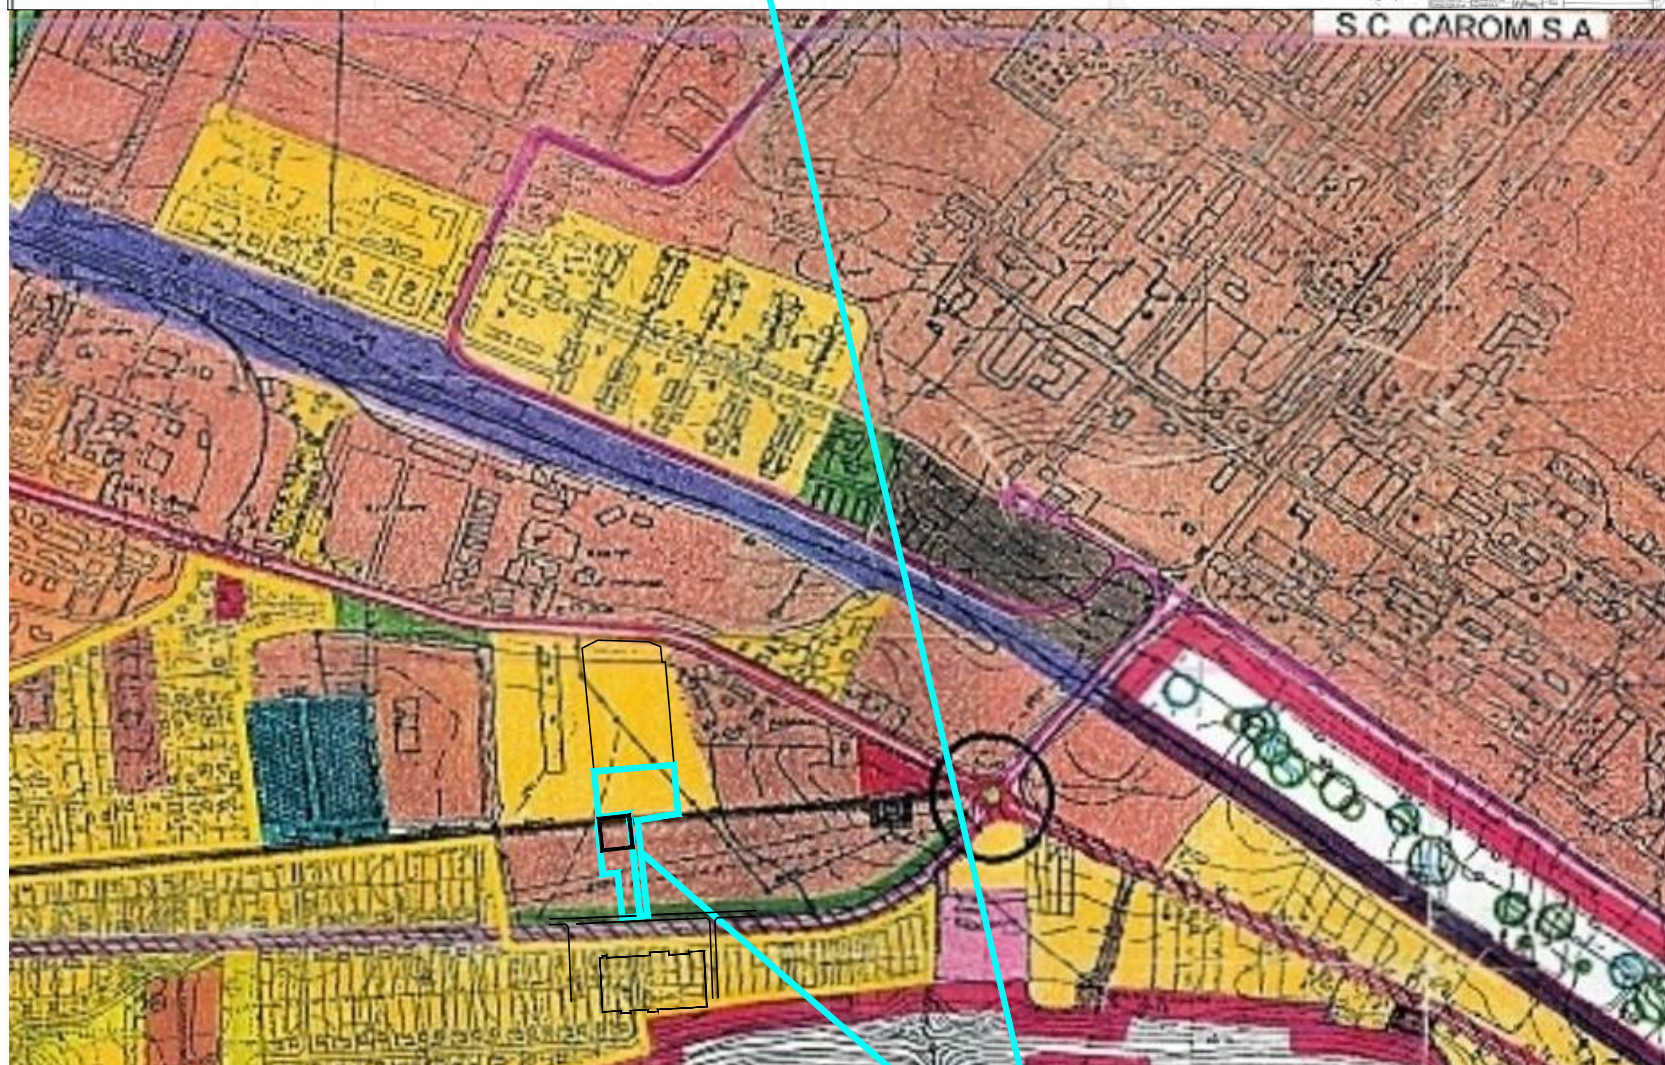



Plan încadrare în zonă  
mun. Onești, jud Bacău  
scara 1:10000

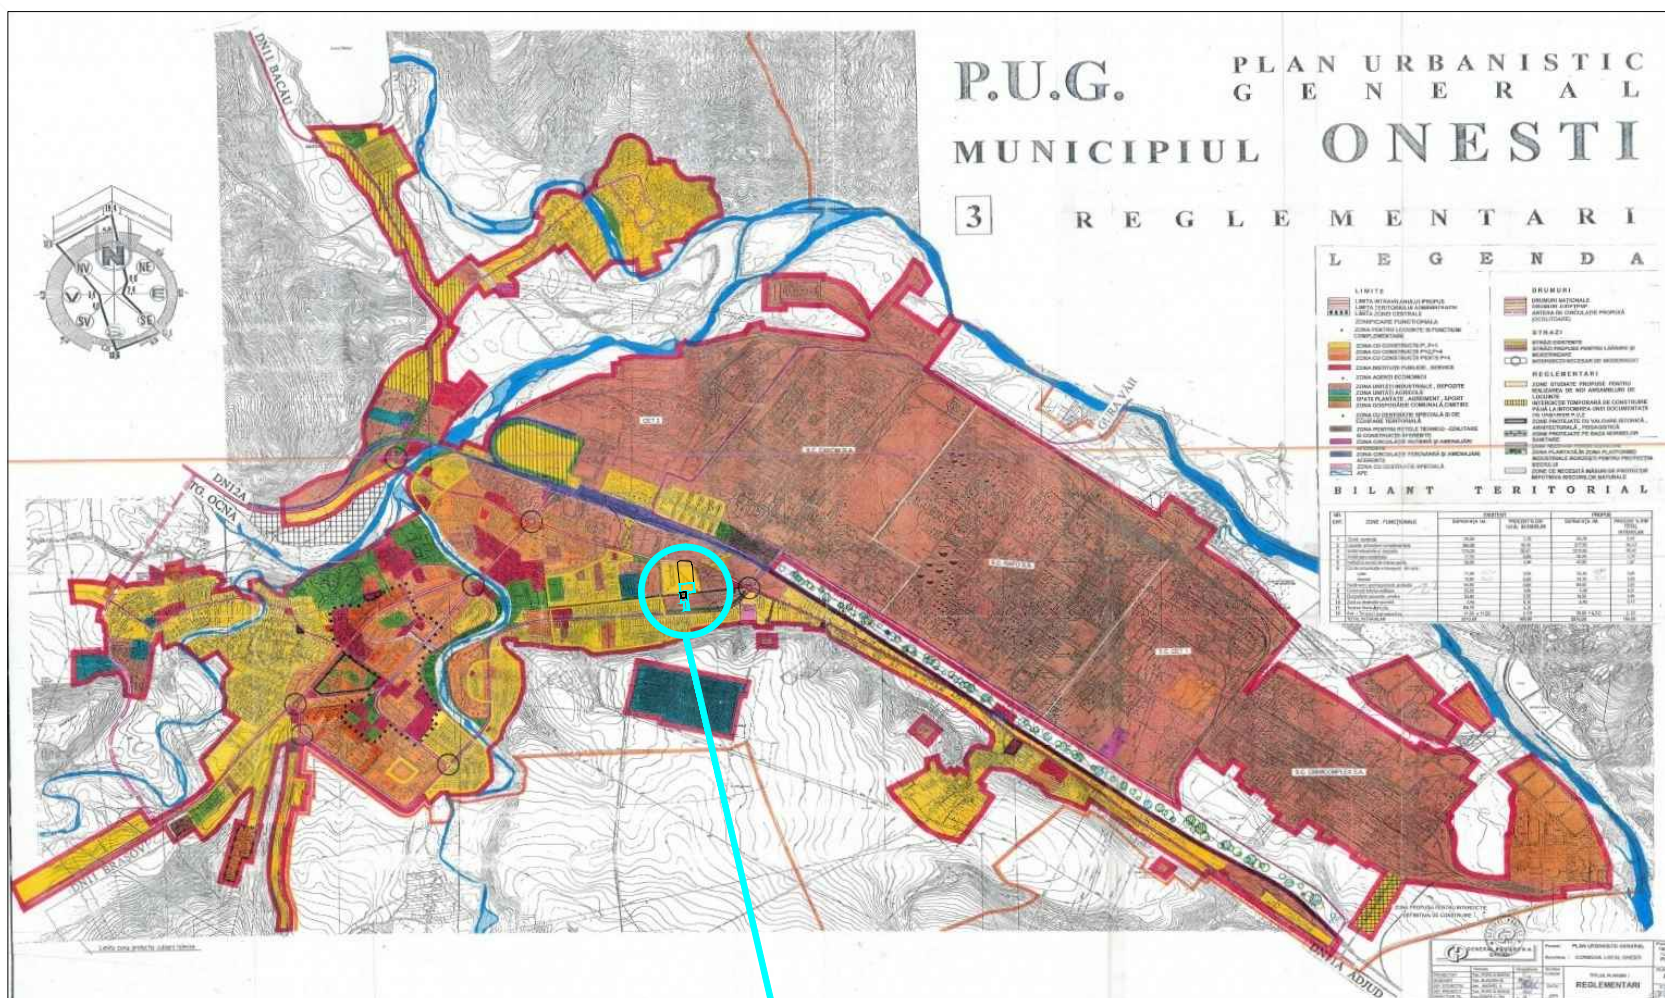

Amplasament beneficiar

verificator expert	Nume	semnătura	cerința	Beneficiar: <b>SC "BIZZCOM OUTSOURCING SPECIALISTS" SRL</b>	Proiect nr: U-321305
 <b>S.C. RadNic Pro Design S.R.L.</b> B-dul Republicii, nr. 20, Onești tel: 0743.121.899 J4/699/2020 CUI: 42646784				Titluproiect: <b>P.U.Z - AMENAJARE SPATIU COMERCIAL IN CADRUL SUPTULUI METALIC PANOURI FOTOVOLTAICE, AMENAJARE PARCARE AUTO SI AMPLASARE TOTEM PUBLICITATE</b>	Faza: P.U.Z.
specificație	Nume	semnătura	SCARA	Amplasament:	PLANSA nr.
șef proiect			1:10000	Strada REDULUI, nr.133D, mun.Onești, jud.Bacău	<b>U-0</b>
proiectat/relevat	arh. Iliopolos Nicus		DATA	<b>INCADRAREA IN TERITORIU</b>	
desenat	arh. Iliopolos Nicus		05.2025		