

PRIMARIA MUNICIPIULUI ONESTI

Data anuntului: 16.07.2026

Intentie de elaborare


PLAN URBANISTIC ZONAL

CONSTRUIRE RESTAURANT CU SALON EVENIMENTE,
PARCARE, ANEXE, UNITATI CAZARE SI IMPREJMUIRE

Amplasament: EXTRAVILAN, MUNICIPIUL ONESTI ,
JUD. BACAU

Initiator: S.C. NEVILA-FASHION S.R.L.

Elaborator:S.C. C.C. URBAN DECOR S.R.L.

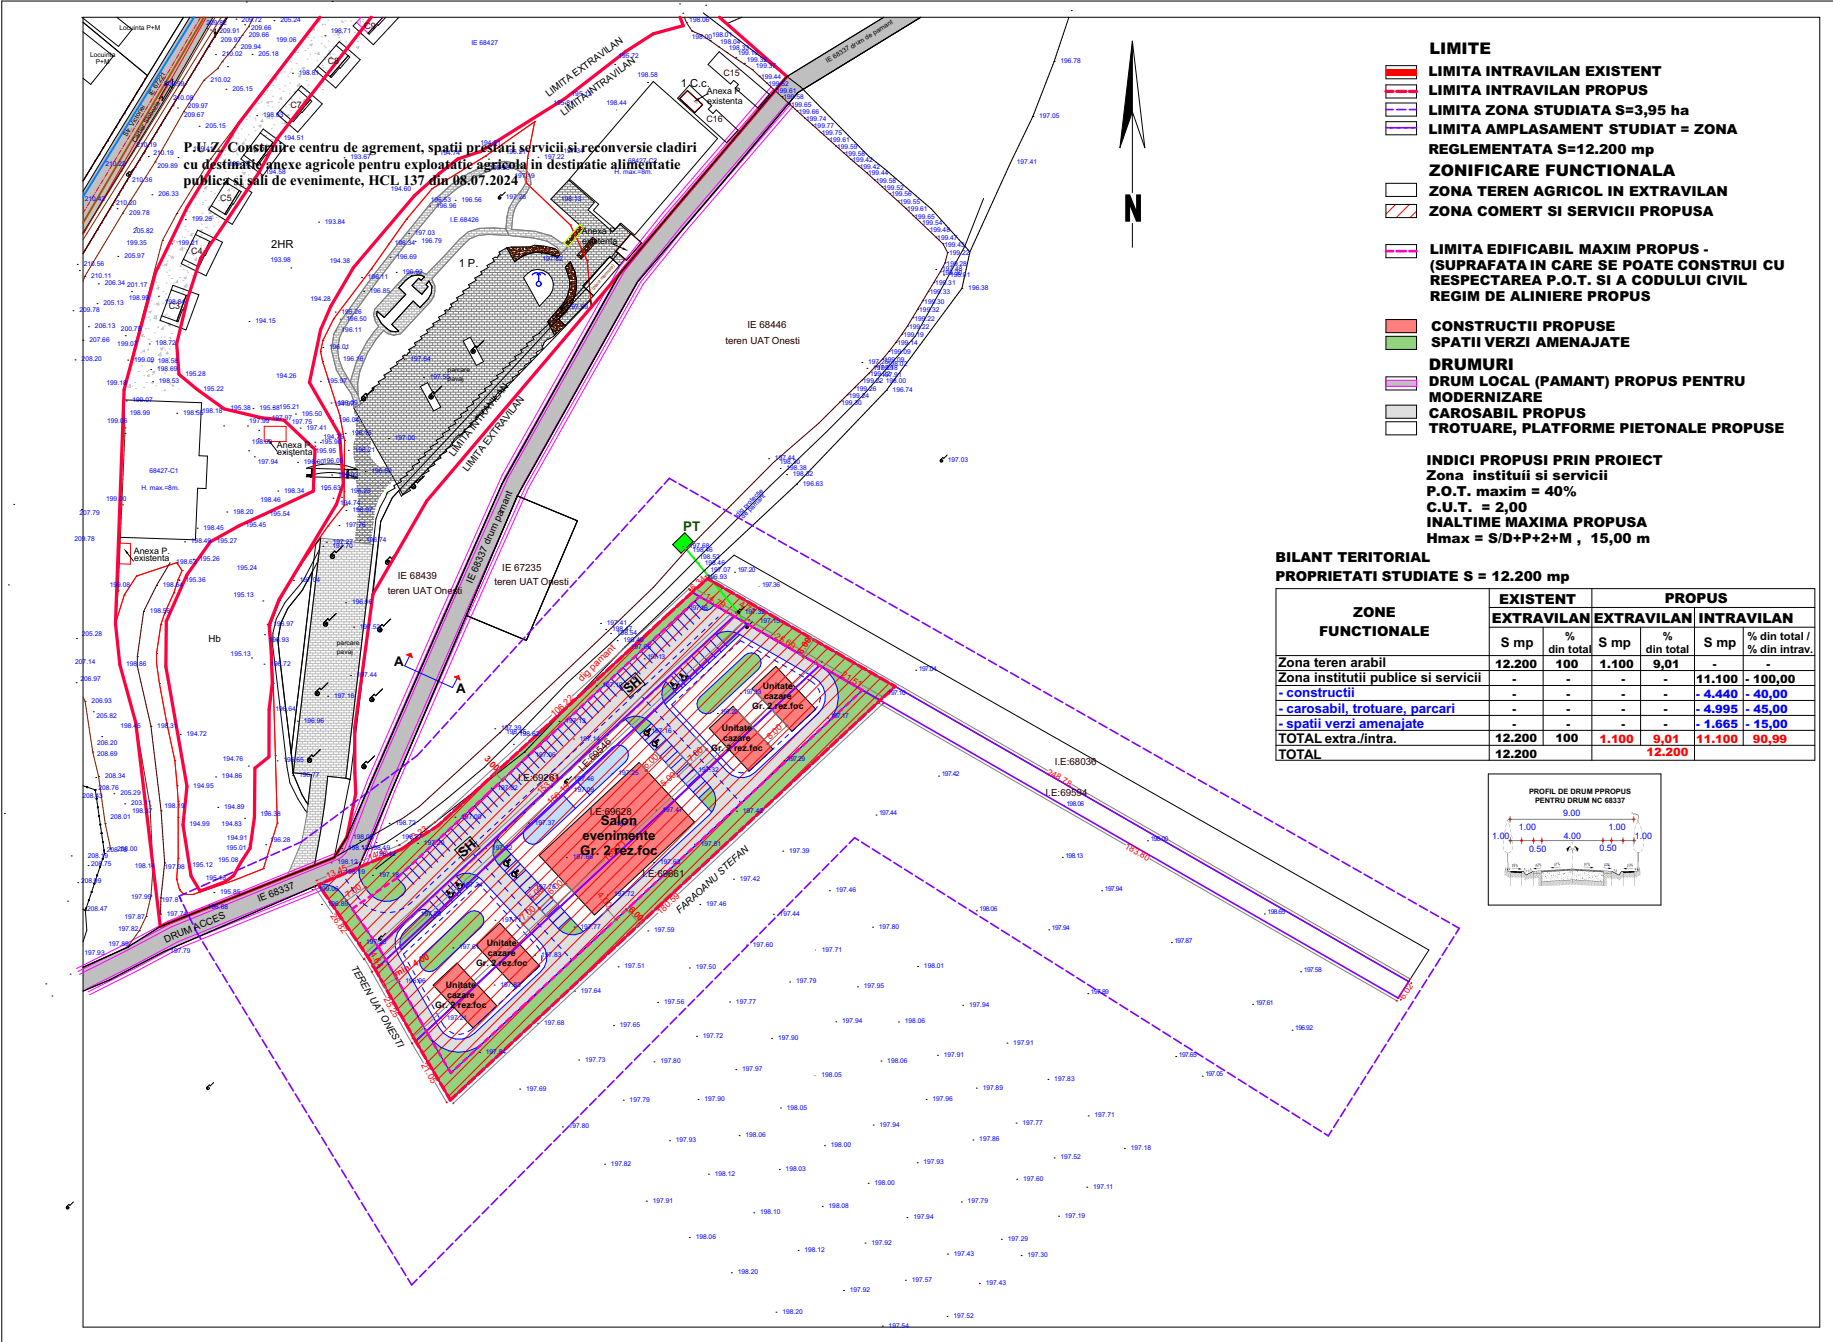

PUBLICUL ESTE INVITAT SA TRANSMITA OBSERVATII SI PROPUNERI

privind intentia de elaborare a Planului Urbanistic Zonal ”CONSTRUIRE RESTAURANT CU SALON EVENIMENTE, PARCARE, ANEXE, UNITATI CAZARE SI IMPREJMUIRE”

in perioada 16-30.07/2026 asupra documentelor disponibile la sediul Primariei Municipiului Onesti, B-dul Oituz nr. 17, et. 6, cam. 604 si pe pagina de internet a autoritatii publice www.onesti.ro

Persoana responsabila cu informarea si consultarea publicului: Cosmin Bruma, Primaria Municipiului Onesti, B-dul Oituz nr. 17, et. 6, cam. 604, Mun. Onesti, tel. 0234-324243, e-mail primarie@onesti.ro

Observatiile sunt necesare stabilirii cerintelor de elaborare a P.U.Z.

Raspunsul la observatiile transmise va fi pus la dispozitia publicului incepand cu data de 07.08.2026 prin afisare la sediul Primariei si publicare pe pagina de internet www.onesti.ro

- Etapele preconizate pentru consultarea publicului pana la aprobarea Planului Urbanistic Zonal
- Etapa I- etapa pregatitoare - anuntarea intentiei de elaborare a P.U.Z. si R.L.U.
 - Etapa II - etapa elaborarii propunerilor ce vor fi supuse procesului de avizare pentru P.U.Z. si R.L.U. aferent
 - Etapa III - etapa de aprobare P.U.Z. si R.L.U. aferent