


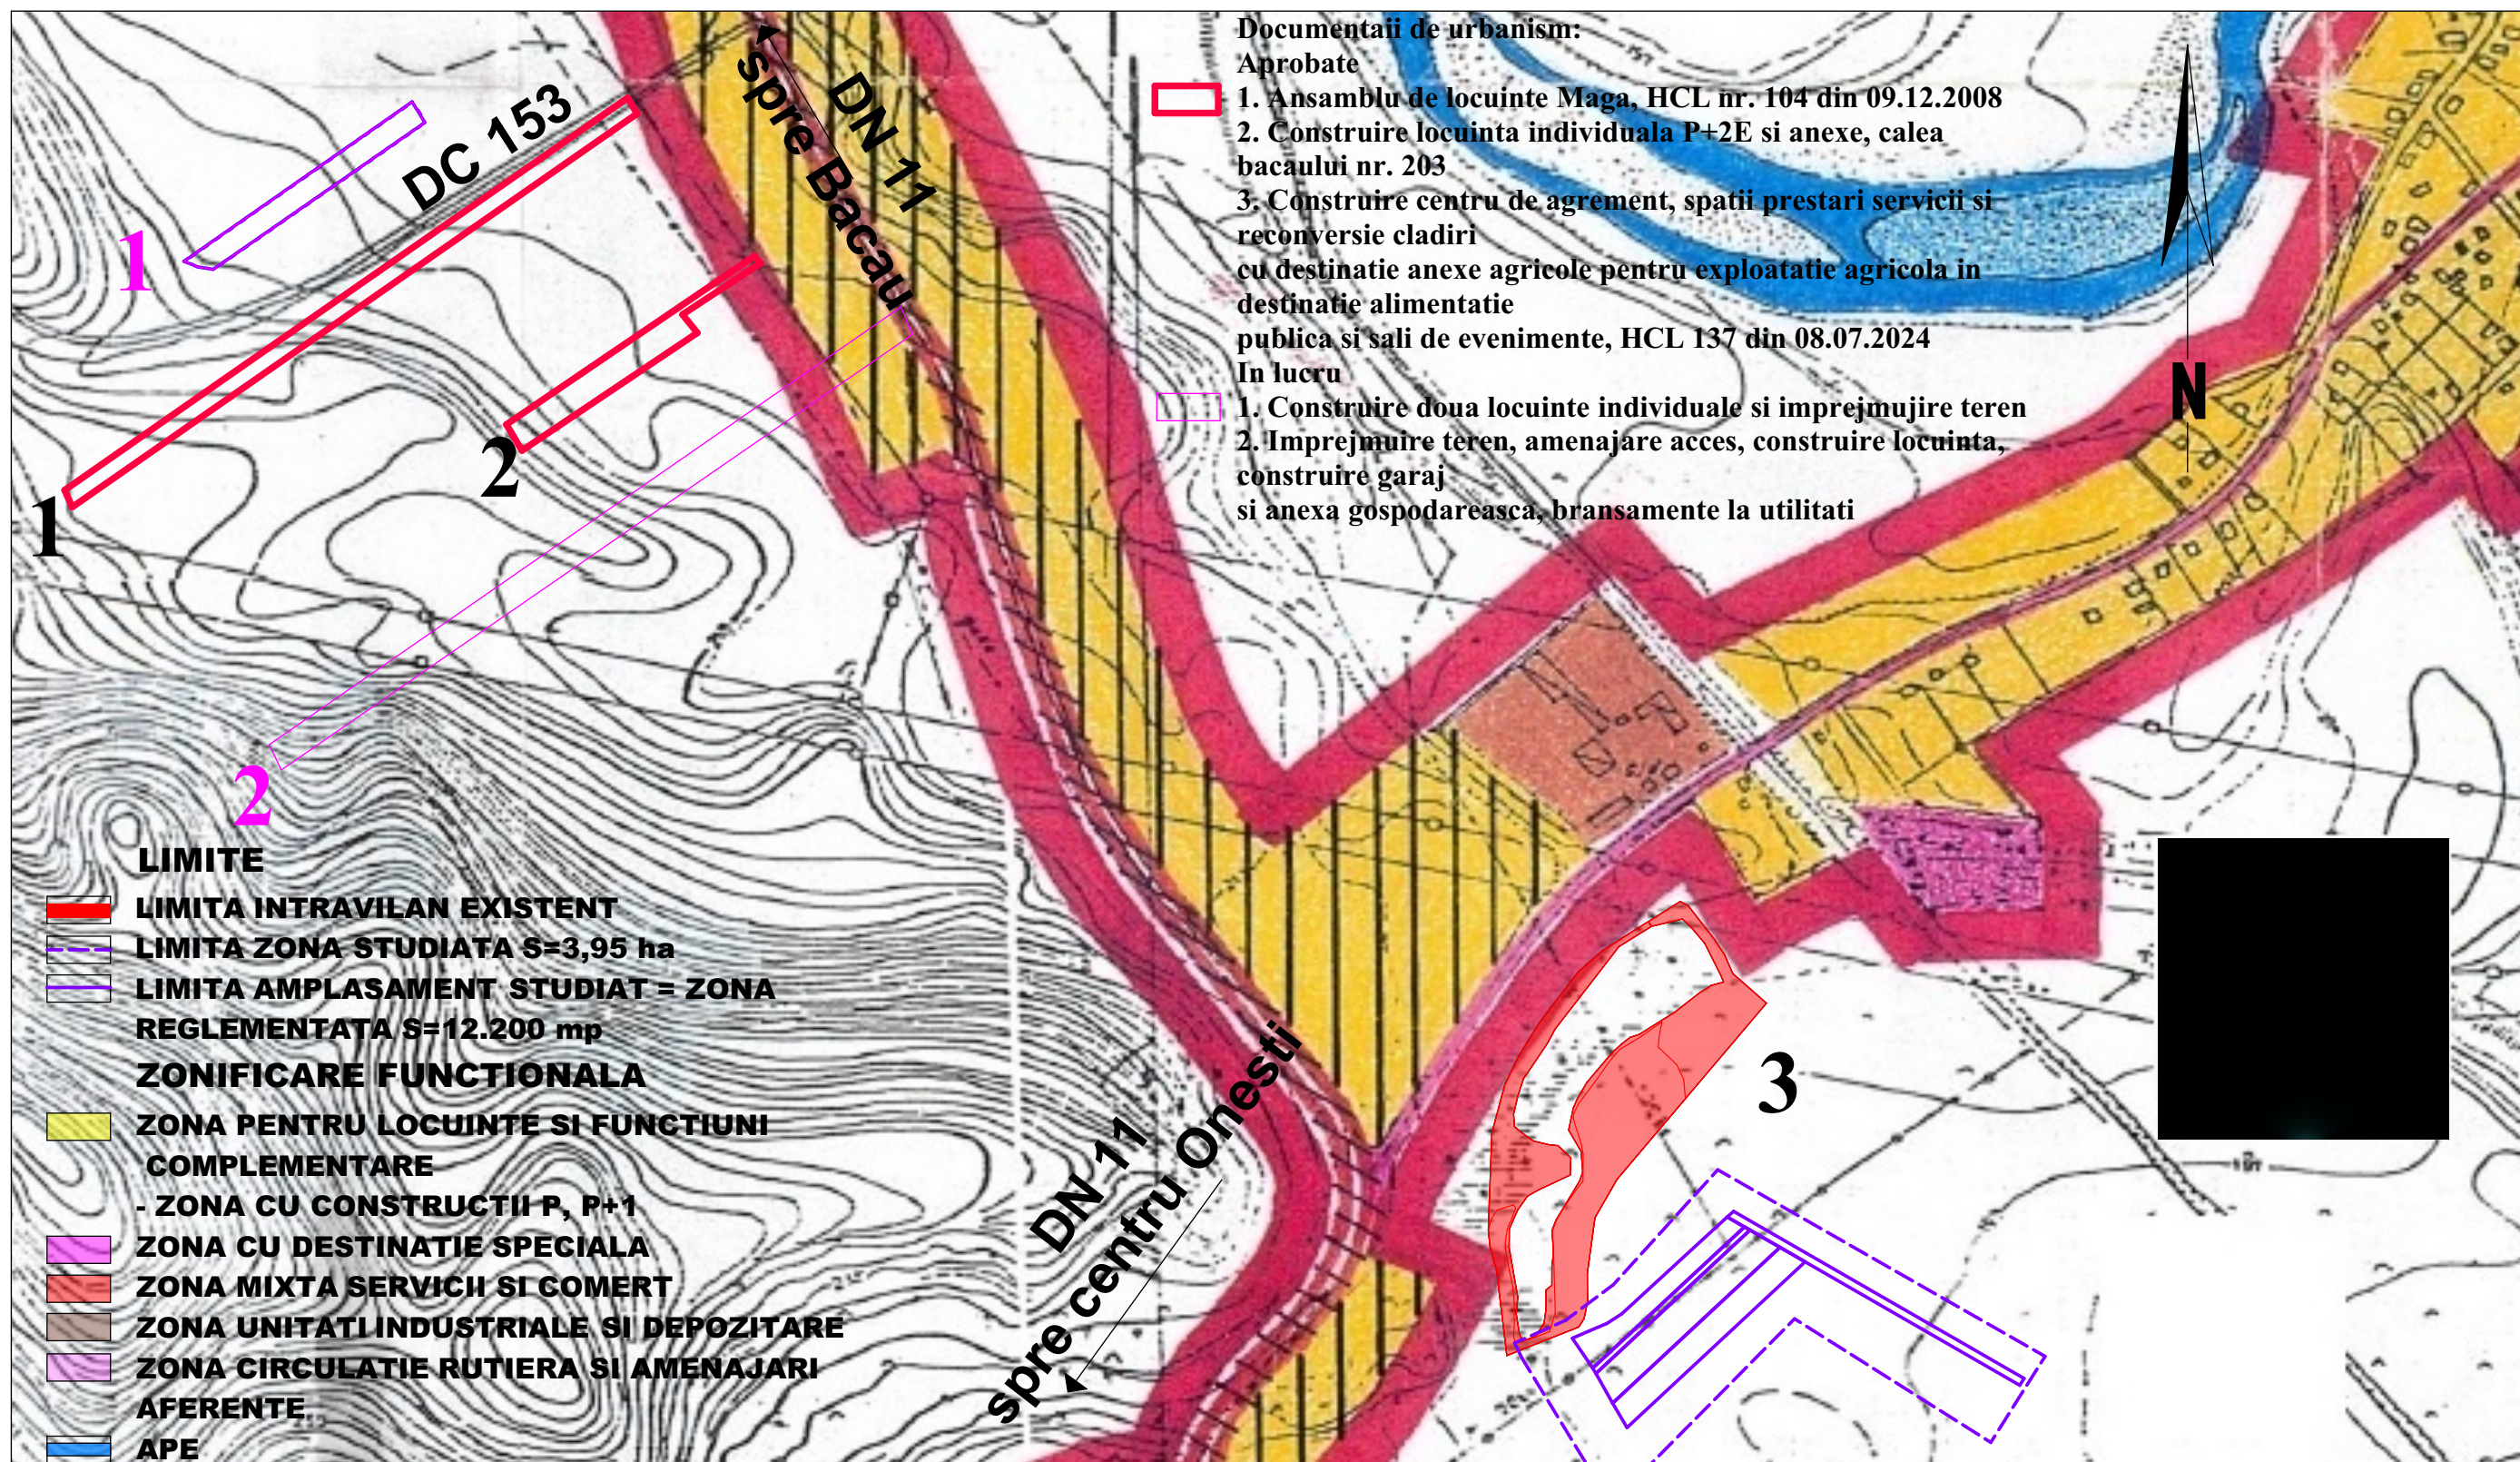

Documentatii de urbanism:

Aprobate

1. Ansamblu de locuinte Maga, HCL nr. 104 din 09.12.2008
 2. Construire locuinta individuala P+2E si anexe, calea bacaului nr. 203
 3. Construire centru de agrement, spatii prestari servicii si reconversie cladiri cu destinatie anexe agricole pentru exploatare agricola in destinatie alimentatie publica si sali de evenimente, HCL 137 din 08.07.2024
- In lucru

1. Construire doua locuinte individuale si imprejmuire teren
2. Imprejmuire teren, amenajare acces, construire locuinta, construire garaj si anexa gospodareasca, bransamente la utilitati

VERIFICATOR	NUMELE	SEMNATURA	CERINTA	REFERAT DE VERIFICARE / NR./ DATA		
S.C. C.C. URBAN DECOR S.R.L. B-dul Uniri, nr. 13, bl. 5/1 C.U.I. RO41238582 J4/1124/2019 Tel. 0741002492, catherin_arh@yahoo.com			Beneficiar: NEVILA-FASHION S.R.L.			
			Amplasament: Extravialan, mun. Onesti, Jud. Bacau			
			Denumire proiect: CONSTRUIRE RESTAURANT CU SALON EVENIMENTE, PARCARE, ANEXE, UNITATI CAZARE SI IMPREJMUIRE		PROIECT NR.	
			Titlu plansa: INCADRARE IN TERITORIU		PLANSĂ U0	
Proiectat	arh. Catrinel Ciornei		SCARA: 1/5000		DATA: 01.2026	FAZA: Doc. Avize
Proiectat	arh. Catrinel Ciornei					
Desenat	arh. Catrinel Ciornei					