


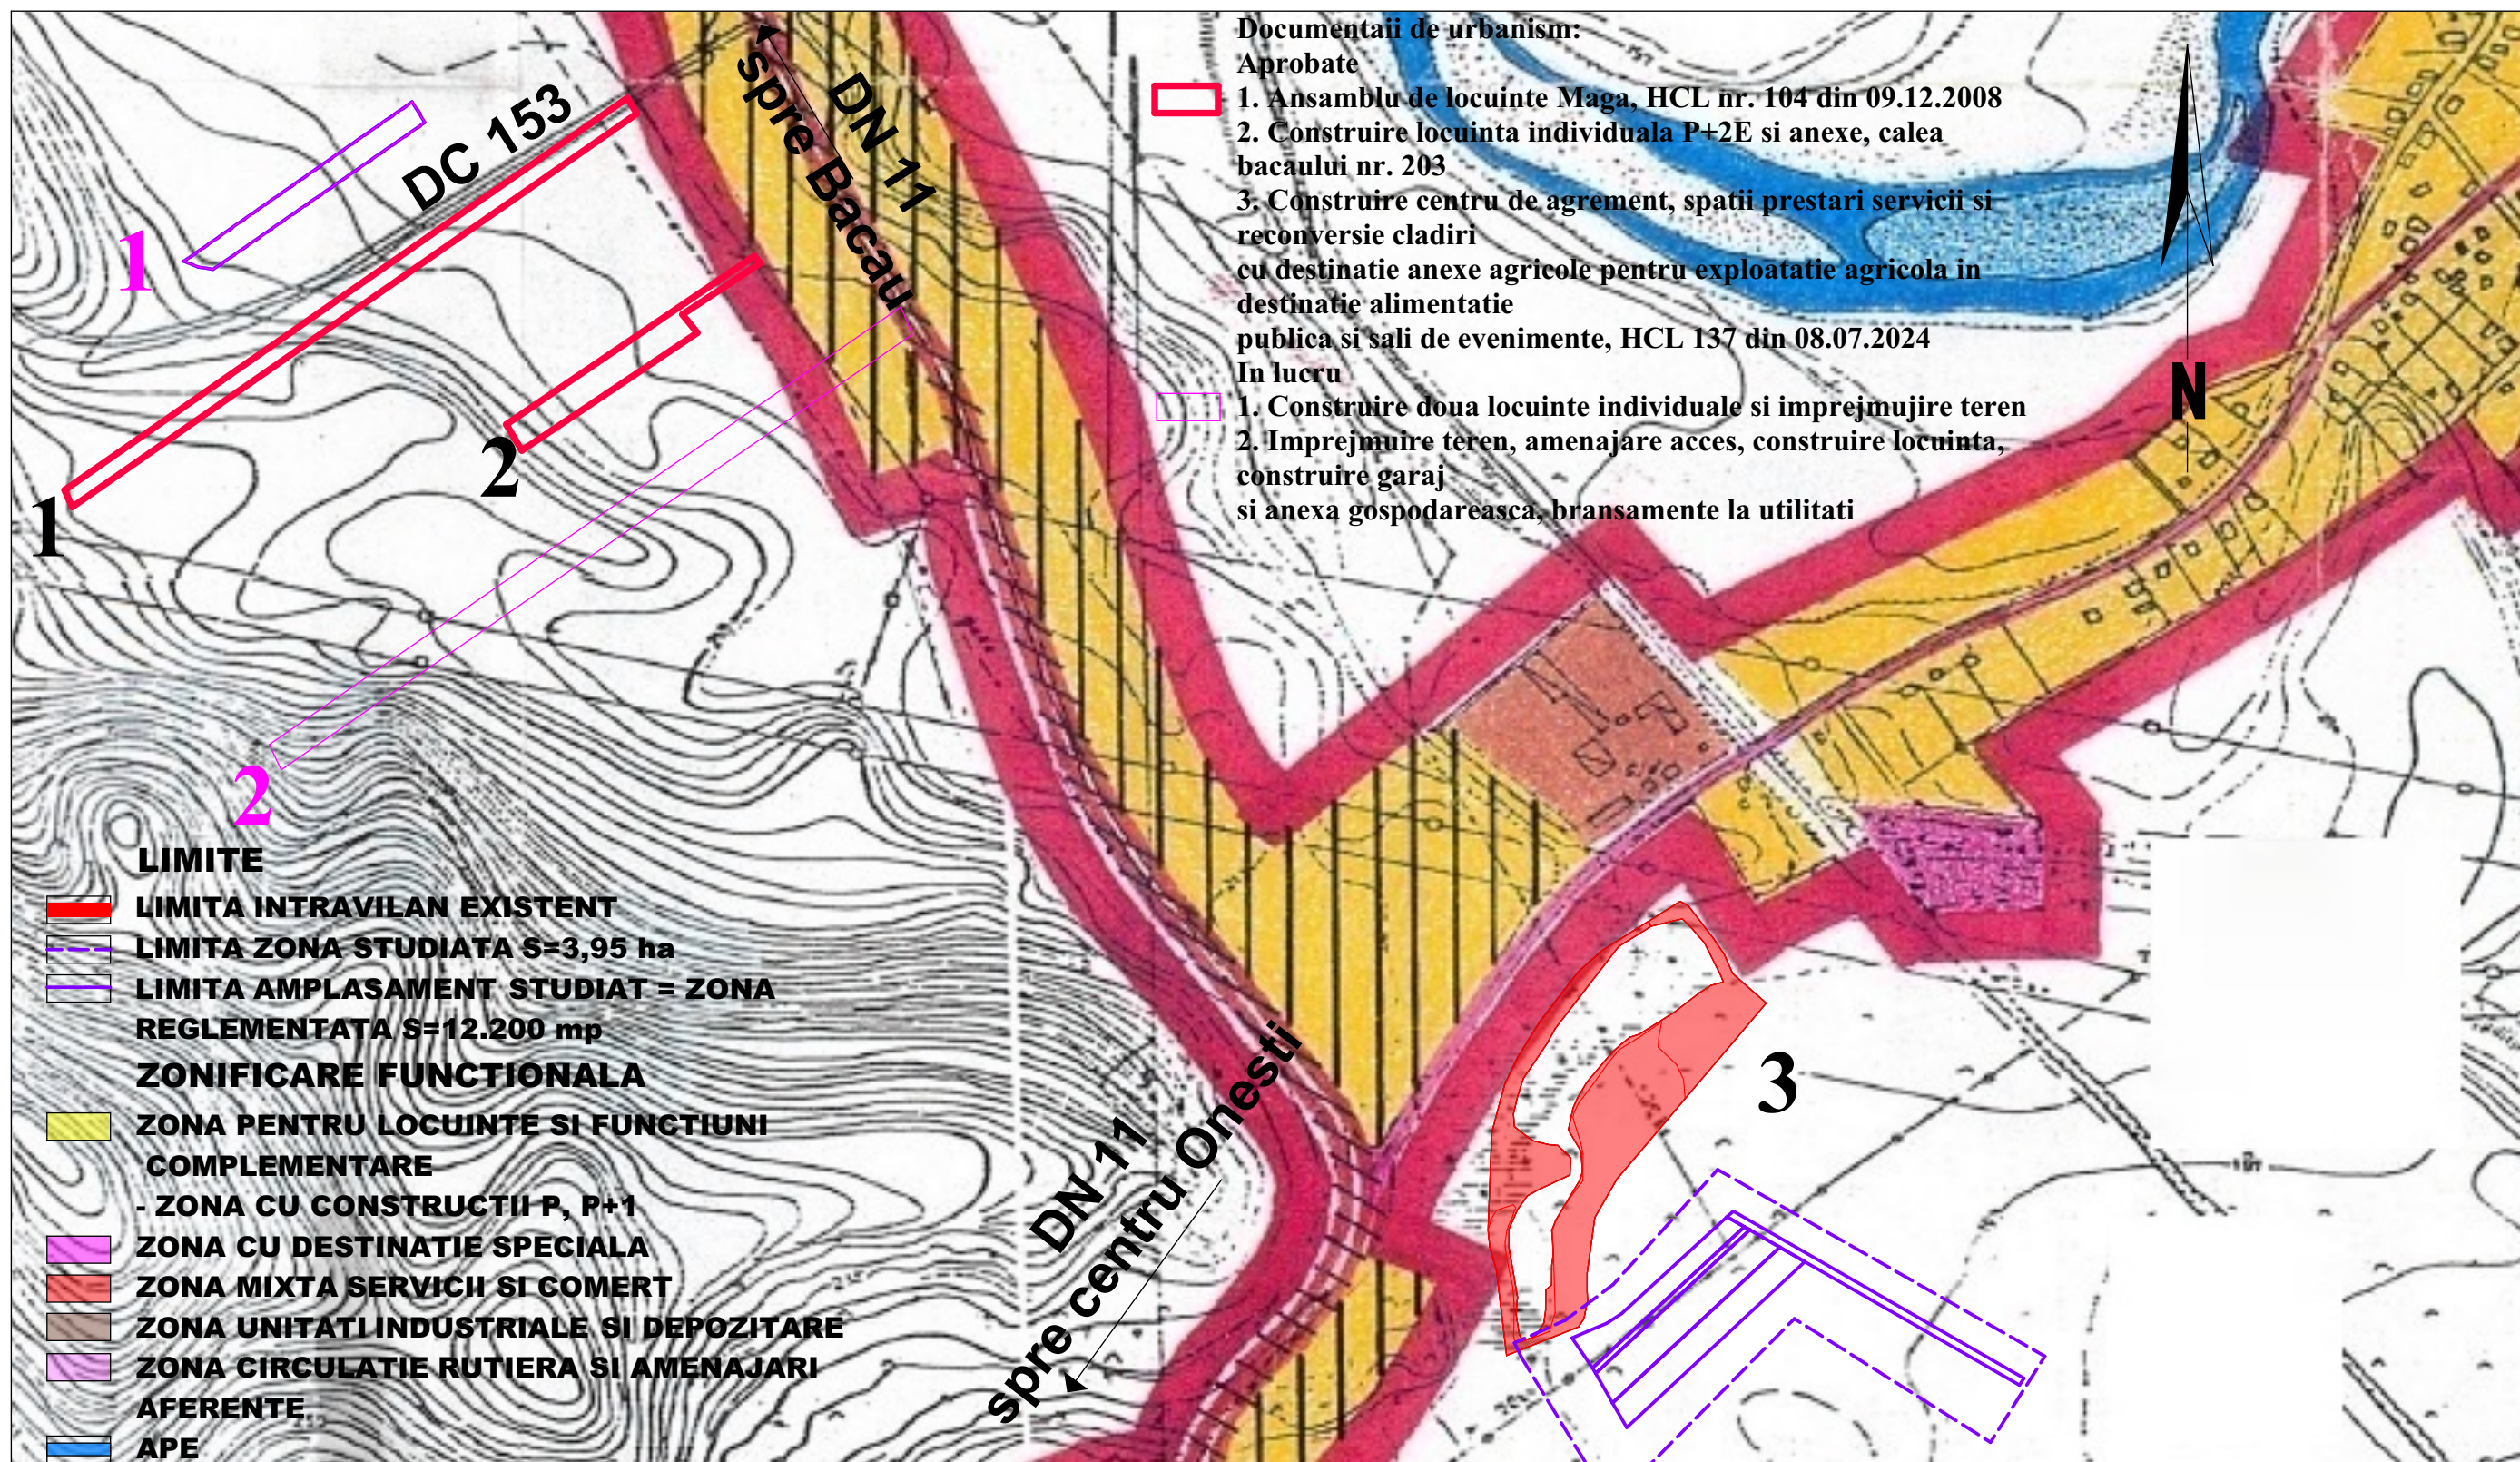

Documentatii de urbanism:

Aprobate

1. Ansamblu de locuinte Maga, HCL nr. 104 din 09.12.2008
 2. Construire locuinta individuala P+2E si anexe, calea bacaului nr. 203
 3. Construire centru de agrement, spatii prestari servicii si reconversie cladiri cu destinatie anexe agricole pentru exploatare agricola in destinatie alimentatie publica si sali de evenimente, HCL 137 din 08.07.2024
- In lucru

1. Construire doua locuinte individuale si imprejmujire teren
2. Imprejmuire teren, amenajare acces, construire locuinta, construire garaj si anexa gospodareasca, bransamente la utilitati

LIMITE

- LIMITA INTRAVILAN EXISTENT
- LIMITA ZONA STUDIATA S=3,95 ha
- LIMITA AMPLASAMENT STUDIAT = ZONA REGLEMENTATA S=12.200 mp

ZONIFICARE FUNCTIONALA

- ZONA PENTRU LOCUINTE SI FUNCTIUNI COMPLEMENTARE
 - ZONA CU CONSTRUCTII P, P+1
 - ZONA CU DESTINATIE SPECIALA
 - ZONA MIXTA SERVICII SI COMERT
 - ZONA UNITATI INDUSTRIALE SI DEPOZITARE
 - ZONA CIRCULATIE RUTIERA SI AMENAJARI
- AFERENTE
- APE

DRUMURI

- DRUM NATIONAL
- DRUMURI LOCALE

- STRAZI PROPUSE PENTRU LARGIRE SI MODERNIZARE

- REGLEMENTARI
- INTERDICTIE TEMPORARA DE CONSTRUIRE PANA LA INTOCMIRE P.U.Z.

VERIFICATOR	NUMELE	SEMNATURA	CERINTA	REFERAT DE VERIFICARE / NR./ DATA	
S.C. C.C. URBAN DECOR S.R.L. B-dul Uniri, nr. 13, bl. 5/1 C.U.I. RO41238582 J4/1124/2019 Tel. 0741002492, catherin_arh@yahoo.com			Beneficiar: NEVILA-FASHION S.R.L.		
			Amplasament: Extravialan, mun. Onesti, Jud. Bacau		
			Denumire proiect: CONSTRUIRE RESTAURANT CU SALON EVENIMENTE, PARCARE, ANEXE, UNITATICAZARE SI IMPREJMUIRE		PROIECT NR.
			Titlu plansa: INCADRARE IN TERITORIU		PLANSĂ U0
			SCARA: 1/5000		DATA: 01.2026
Proiectat	arh. Catrinel Ciorn				
Proiectat	arh. Catrinel Ciorn				
Desenat	arh. Catrinel Ciorn				