


LEGENDA

| | |
|--|------------------------------|
| | taluz uniform dreapta |
| | taluz uniform stanga |
| | gard lemn stanga |
| | taluz mic dreapta |
| | taluz mic stanga |
| | linie electrica aeriana 20kv |
| | Limita proprietate |
| | teren UAT Onesti |
| | luciu apa |
| | sageata sens rutier |
| | stalp L.E.A. |
| | sageata sens curs apa |

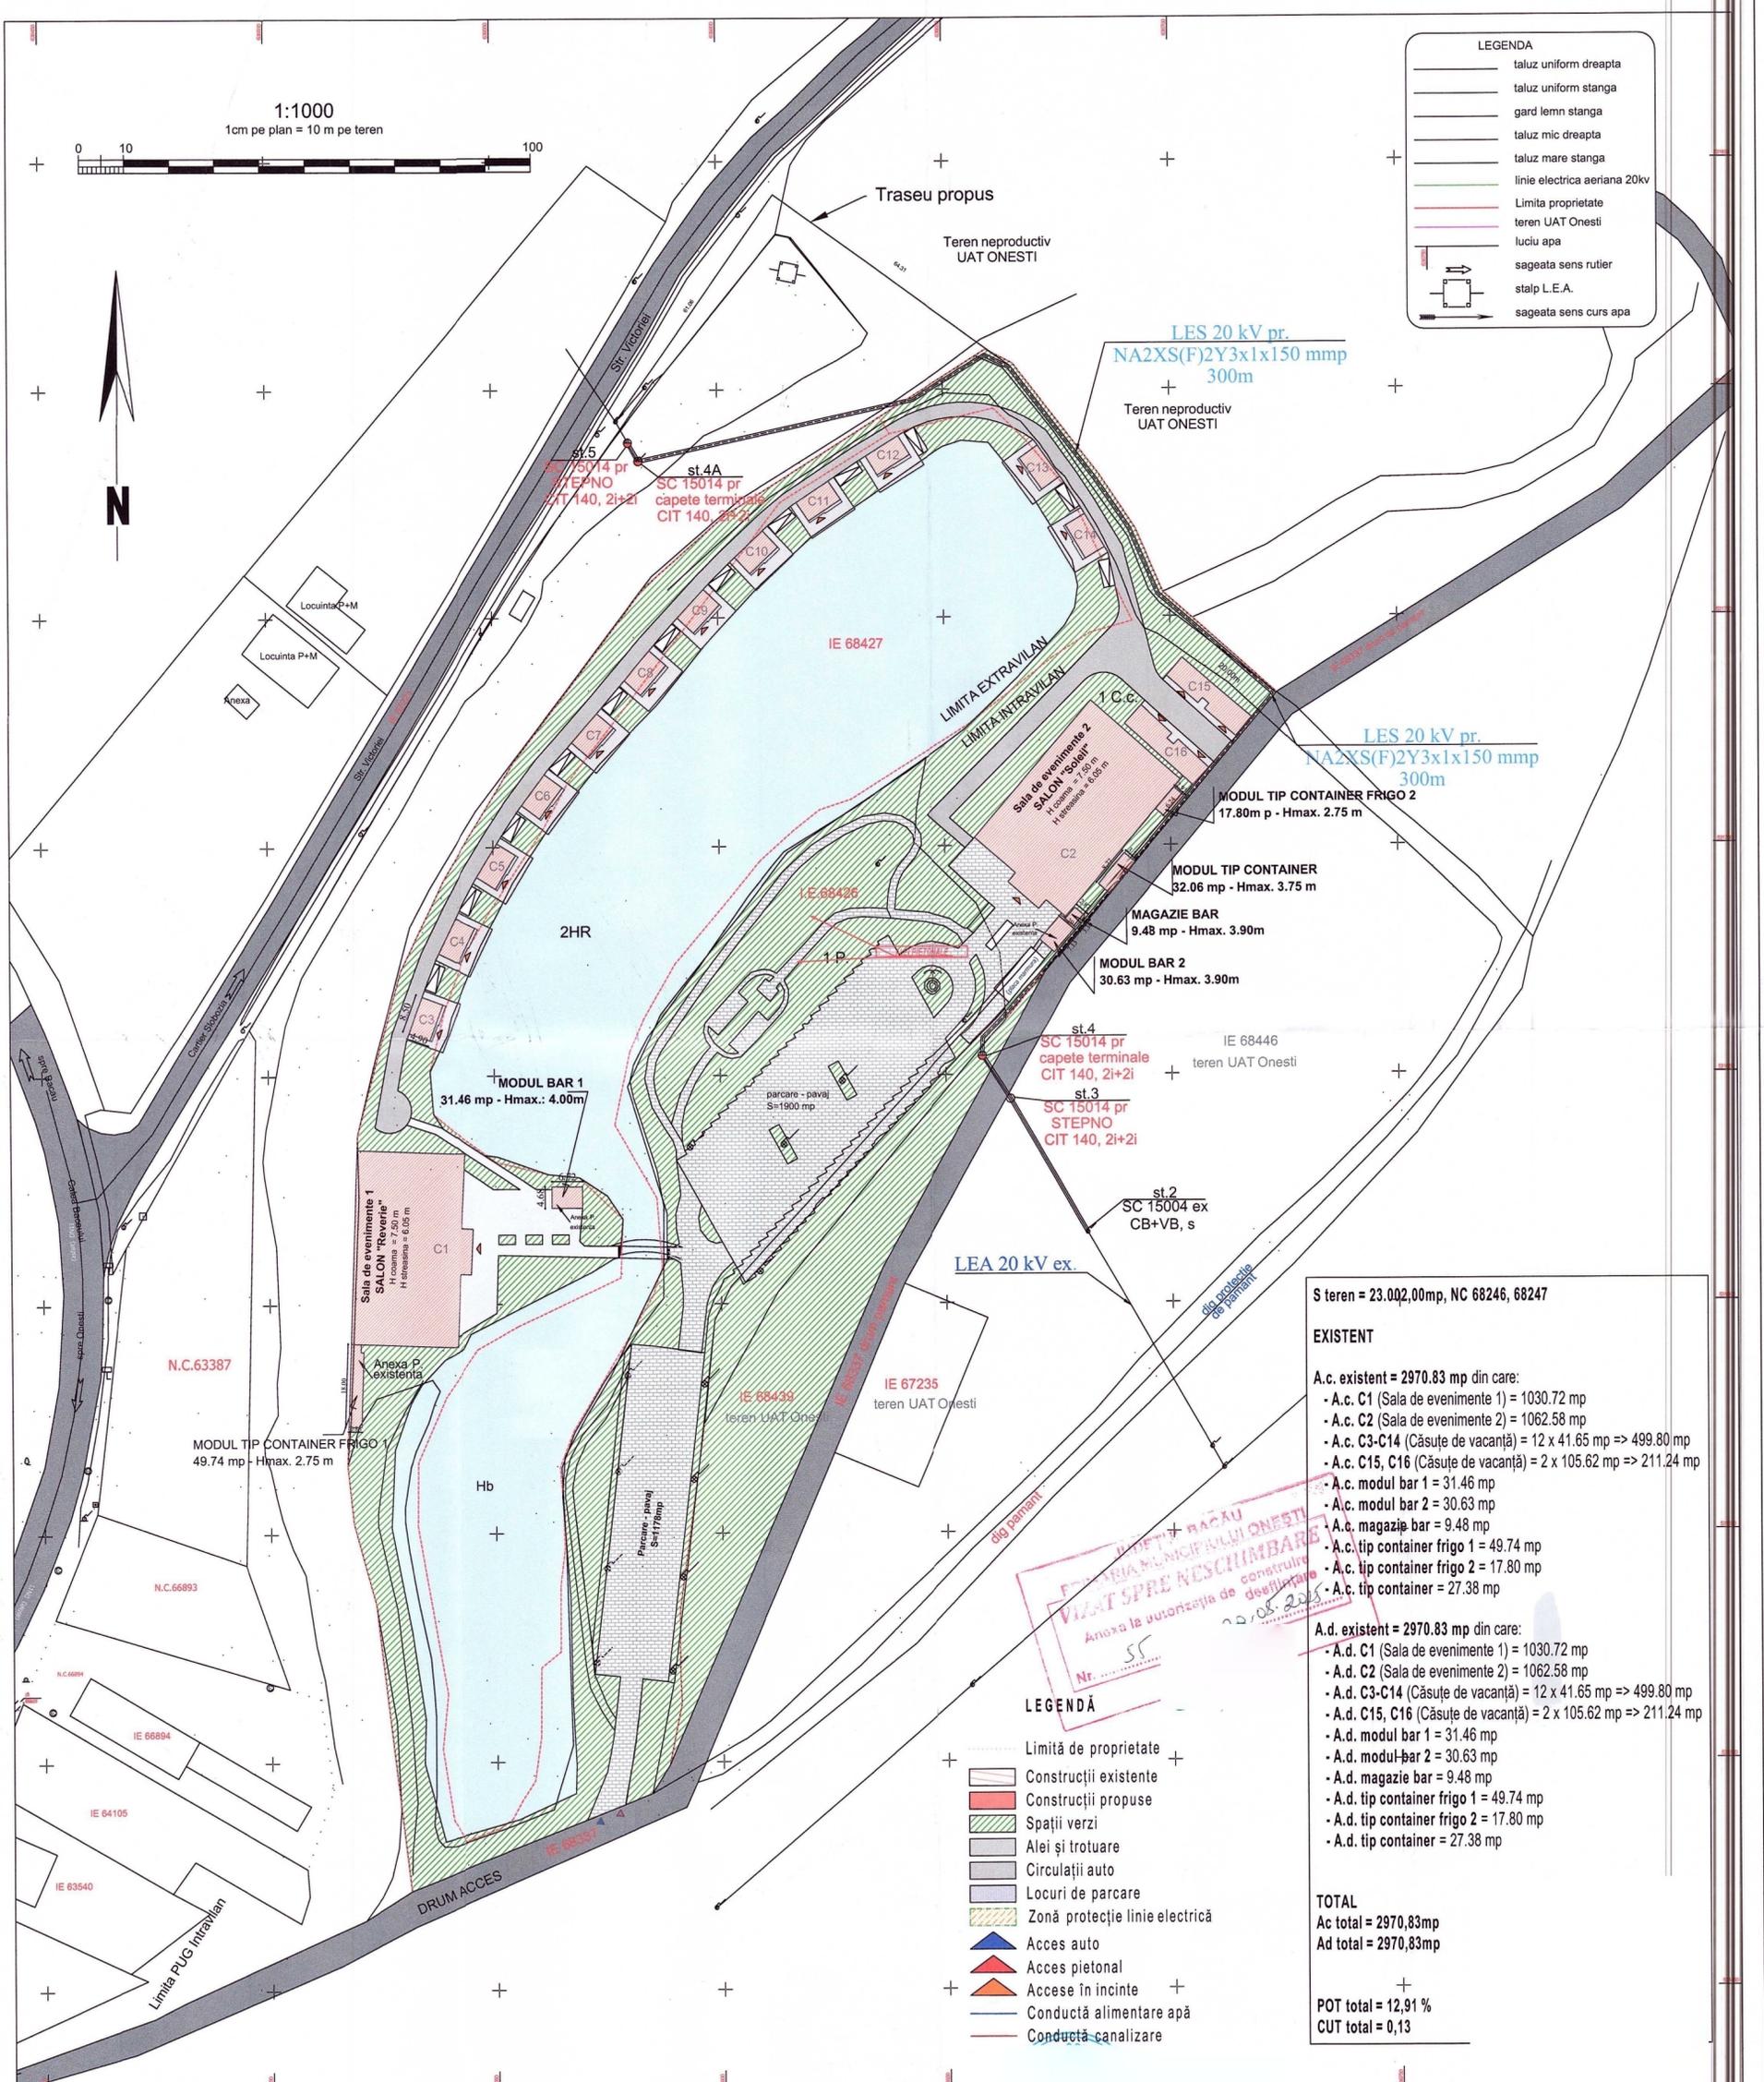

LEGENDA

| | |
|--|--------------------------------|
| | Limita de proprietate |
| | Construcții existente |
| | Construcții propuse |
| | Spații verzi |
| | Alei și trotuare |
| | Circulații auto |
| | Locuri de parcare |
| | Zonă protecție linie electrică |
| | Acces auto |
| | Acces pietonal |
| | Accese în incinte |
| | Conductă alimentare apă |
| | Conductă canalizare |

S teren = 23.002,00mp, NC 68246, 68247

EXISTENT

A.c. existent = 2970.83 mp din care:

- A.c. C1 (Sala de evenimente 1) = 1030.72 mp
- A.c. C2 (Sala de evenimente 2) = 1062.58 mp
- A.c. C3-C14 (Căsuțe de vacanță) = 12 x 41.65 mp => 499.80 mp
- A.c. C15, C16 (Căsuțe de vacanță) = 2 x 105.62 mp => 211.24 mp
- A.c. modul bar 1 = 31.46 mp
- A.c. modul bar 2 = 30.63 mp
- A.c. magazin bar = 9.48 mp
- A.c. tip container frigo 1 = 49.74 mp
- A.c. tip container frigo 2 = 17.80 mp
- A.c. tip container = 27.38 mp

A.d. existent = 2970.83 mp din care:

- A.d. C1 (Sala de evenimente 1) = 1030.72 mp
- A.d. C2 (Sala de evenimente 2) = 1062.58 mp
- A.d. C3-C14 (Căsuțe de vacanță) = 12 x 41.65 mp => 499.80 mp
- A.d. C15, C16 (Căsuțe de vacanță) = 2 x 105.62 mp => 211.24 mp
- A.d. modul bar 1 = 31.46 mp
- A.d. modul bar 2 = 30.63 mp
- A.d. magazin bar = 9.48 mp
- A.d. tip container frigo 1 = 49.74 mp
- A.d. tip container frigo 2 = 17.80 mp
- A.d. tip container = 27.38 mp

TOTAL

Ac total = 2970.83mp

Ad total = 2970.83mp

POT total = 12,91 %

CUT total = 0,13

| | | | |
|---|-------------------------|---|---|
| Verificator - căruți tehn.-prof. nr. | Nume Alfonso | Cerinta | Referat de verificare |
| Verificator | Nume Rita | Semnatura | |
| S.C. CONSULTING GRUP EXPERT S.R.L. J2009001170047 CUI: 24087773 Str. Cpt. Zăgănescu, nr. 43, Bacău, 605400, Romania, Tel./Fax: 0234.362.260 | | Beneficiar: S.C. NEVILA FASHION S.R.L. Adresa: Jud. Bacău, Mun. Onești, Calea Sutanului, Nr. 34 Amplasament: Jud. Bacău, Mun. Onești, Str. Victoria, Nr. 2E, NC 68246, NC 68247 | |
| Specificatie | Nume | SCARA | Titlu proiect: |
| SEF PROIECT | Arh. Ritacco Alfonso | 1:1000 | INTRARE IN LEGALITATE PRIN MENTINERE LUCRARI DE AMENAJARE PARCARE, AMPLASARE MODULE TIP CONTAINER, AMPLASARE MODULE BAR SI CONSTRUIRE CASUTE DE VACANTA |
| PROIECTAT | Arh. Ritacco Alfonso | | |
| DESENAT | Arh. Ulia Maria | DATA | Titlu planșă: |
| MANAGER PROIECT | Ing. ec. Aliloale Felix | 2024 | PLAN DE SITUATIE |