



JUDEȚUL BACĂU
PRIMĂRIA MUNICIPIULUI ONEȘTI
VIZAT SPRE NESCIMBARE
 Anexa la autorizația de construire
 Nr. 86 din 12.02.2025
 Arhitect po

TU M. GABRIEL
 BANIA
 SA

LEGENDA

- 1- Invelitoare tabla tip tigla culoare maro
- 2- Tencuiala decorativa subtire montata pe plasa de stiela zugravit cu var lavabil culoare RAL 1014
- 3- Tamplarie din PVC foliat imitatie lemn, cu geam clar termopan "Low-E" cu Rmin.= 0,77 mp.KW
- 4- Stalpi lemn
- 5- Soclu piacut cu imitatie piatra
- 6- Burlane si Igheaburi din tabla vopsita in camp electrostatic culoare maro

verificator expert	Nume	semnatura	cerința A1, A2	Beneficiar:	PAROHIA ROMANO-CATOLICA SF. TEREZA A PRUNCULUI-ISUS	Proiect nr:	R320201
	S.C. RadNc Pro Design S.R.L.			Titlu proiect:	INTRARE IN LEGALITATE BISERICA C1 si TURN C2: EXTINDERE BISERICA PRIN CONSTRUIRE CENTRU SOCIAL PASTORAL SI CONTINUARE LUCRARI TURN	Faza:	D.T.A.C.
	14.09.2020 CUI: 42648764			Amplasament:	str. STADIONULUI, nr. 17, mun. ONEȘTI, jud. BACĂU	PLANȘA nr.	
șef proiect	arh. Ilie Nicolae	semnatura	SCARA 1:50	Titlu planșă:	SITUAȚIE PROPUȘA de EXTINDERE		
proiectat	arh. Ilie Nicolae		DATA 02.2025		Fatada EST	A14	
desenat							



JUDEȚUL BACĂU
 PRIMĂRIA MUNICIPIULUI ONEȘTI
VIZAT SPRE NESCHIMBARE
 Anexa la autorizația de construire
 Nr. 86 din 12.11.2025
 Arhitect *[Signature]*

—LEGENDA—

- 1- Invelitoare tabla tip tigla culoare maro
- 2- Tencuiala decorativa subtire montata pe plasa de sticla zugravita cu var lavabil culoare RAL 1014
- 3- Tamplarie din PVC foliat imitatie lemn, cu geam clar termopan "Low E" cu Rmin = 0,77 mp.K/W
- 4- Stalp lemn
- 5- Soclu placat cu imitatie piatra
- 6- Burlane si jgheaburi din tabla vopsita in camp electrostatic culoare maro

verificator expert	Nume	semnatura	cerința A1, A2	Beneficiar: PAROHIA ROMANO-CATOLICA SF. TEREZA A PRUNCULUI-ISUS	Proiect nr: R320201
				Titlu proiect: INTRARE IN LEGALITATE BISERICA C1 si TURN C2: EXTINDERE BISERICA PRIN	Faza:
S.C. RadNic Pro Design S.R.L. B-dul Republicii, nr. 20, Onești tel. 0743.121.899 CUI: 42646784				CONSTRUIRE CENTRU SOCIAL PASTORAL SI CONTINUARE LUCRARI TURN	D.T.A.C.
Amplasament:	str. STADIONULUI, nr. 17, mun. ONEȘTI, jud. BACĂU			PLANSĂ nr.	
Titlu planșă:	SITUAȚIE PROPUȘĂ CU EXTINDERE			Fatada NORD	A15
specificație	Nume	semnatura	SCARA 1:50		
șef proiect	arh. Iliopolos Nicus		DATA 02.2025		
proiectat	arh. Iliopolos Nicus				
desenat					



-LEGENDA-

- 1- Învelitoare tablă tip țigla culoare maro
- 2- Tencuială decorativă subțire montată pe plasa de sticlă zugrăvită cu var lavabil culoare RAL 1014
- 3- Tamplarie din PVC foliat imitație lemn, cu geam clar termopan "Low-E" cu Rmin.= 0,77 mp.KW
- 4- Stâlpi lemn
- 5- Soclu plăcat cu imitație piatră
- 6- Burlane și lăchăburi din tablă vopsită în câmp electrostatic culoare maro

verificator expert	Nume	semnătura	cerința A1, A2	Beneficiar: PAROHIA ROMÂNOCATOLICĂ SF. TEREZA A PRUNCULUI ISUS	Proiect nr. R320201
	S.C. RadNic Pro Design S.R.L. B-dul Republicii, nr. 20, Onești tel: 0743.121.889			Titlu proiect: INTRARE ÎN LEGALITATE BISERICA C1 și TURN C2; EXTINDERE BISERICA PRIN CONSTRUIRE CENTRU SOCIAL PASTORAL ȘI CONTINUARE LUCRĂRI TURN	Faza: D.T.A.C.
specificaj	Nume	semnătura	SCARA	Amplasament:	PLANSĂ nr.
șef proiect	art. Iliepolos Nicus		1:50	str. ȘTĂDIONULUI, nr. 17, mun. ONEȘTI, jud. BACĂU	
proiectat	art. Iliepolos Nicus		DATA	Titlu planșă: SITUAȚIE PROPUȘA ȘI EXTINDERE	
desenat			02.2025	Fatada VEST	A16



JUDEȚUL BACĂU
 PRIMĂRIA MUNICIPIULUI ONEȘTI
VIZAT SPRE NESCHIZĂRI
 Anexa la autorizația de construire
 Nr. 86 din 12.11.2025
 Arhitect șef

-LEGENDA-

- 1- Îvelitoare tabla tip tigla culoare maro
- 2- Tencuiala decorativa subtire montata pe plasa de sticla zugravita cu var lavabil culoare RAL 1014
- 3- Tamplarie din PVC foliat imitatie lemn, cu geam clar termopan "Low-E" cu Rmin.= 0,77 mp.KW
- 4- Stalp lemn
- 5- Soclu piacat cu imitatie piatra
- 6- Burlane si jgheaburi din tabla vopsita in camp electrostatic culoare maro

verificator expert	Nume	semnătura	cerința A1, A2	Beneficiar: PAROHIA ROMANO-CATOLICA SF. TEREZA A PRUNCULUI ISUS	Proiect nr. R320201
		S.C. RadNic Pro Design S.R.L. B-dul Republicii, nr. 20, Onești tel: 0743.121.899		Titlu proiect: INTRARE IN LEGALITATE BISERICA C1 si TURN C2; EXTINDERE BISERICA PRIN CONSTRUIRE CENTRU SOCIAL PASTORAL SI CONTINUARE LUCRARI TURN	Faza: D.T.A.C.
specificatie	Nume	semnătura	SCARA	Amplasament:	PLANSĂ nr.
șef proiect	arh. Iliopolos Nicus		1:50	str. STADIONULUI, nr. 17, mun. ONEȘTI, jud. BACĂU	
proiectat	arh. Iliopolos Nicus		DATA	Titlu plansa:	
desenat			02.2025	SITUAȚIE PROPUȘA CU EXTINDERE	Fatada SUD A17




—LEGENDA—

- 1- Invelitoare tabla faltuita culoare maro
- 2- Tencuiala decorativa subtire montata pe plasa de sticla zugravita cu var lavabil culoare RAL 1014
- 3- Tamplarie din PVC foliat imitatie lemn, cu geam clar termopan "Low-E" cu Rmin. = 0,77 mp.K/W
- 4- Scari placate cu imitatie piatra
- 5- Burlane si jgheaburi din tabla vopsita in camp electrostatic culoare maro

JUDETUL BACAU
 PRIMĂRIA MUNICIPIULUI ONEȘTI
 VIZAT SPRE NESCIMBARE
 Anexa la autorizația de construire
 Nr. 88 din 02.02.2025
 Ar

verificator expert	Nume	semnătura	cerința	Beneficiar:	PAROHIA ROMANO-CATOLICA SF. TEREZA A PRUNCULUI ISUS	Proiect nr.	R320201
	S.C. RadNic Pro Design S.R.L. B-dul Republicii, nr. 20, Onești CUI: 42648784		A1, A2	Titlu proiect:	INTRARE IN LEGALITATE BISERICA C1 si TURN C2; EXTINDERE BISERICA PRIN CONSTRUIRE CENTRU SOCIAL PASTORAL SI CONTINUARE LUCRARI TURNI	Faza:	D.T.A.C.
specificație	Nume	semnătura	SCARA	Amplasament:	st. STADIONULUI, nr. 17, mun. ONEȘTI, jud. BACAU	PLANSĂ nr.	A25
șef proiect	arh. Iliopolos Nicus		1:50	Titlu planșă:	SITUAȚIE PROPOSA - TURN - C2		
proiectat	arh. Iliopolos Nicus		DATA				
desenat			02.2025				

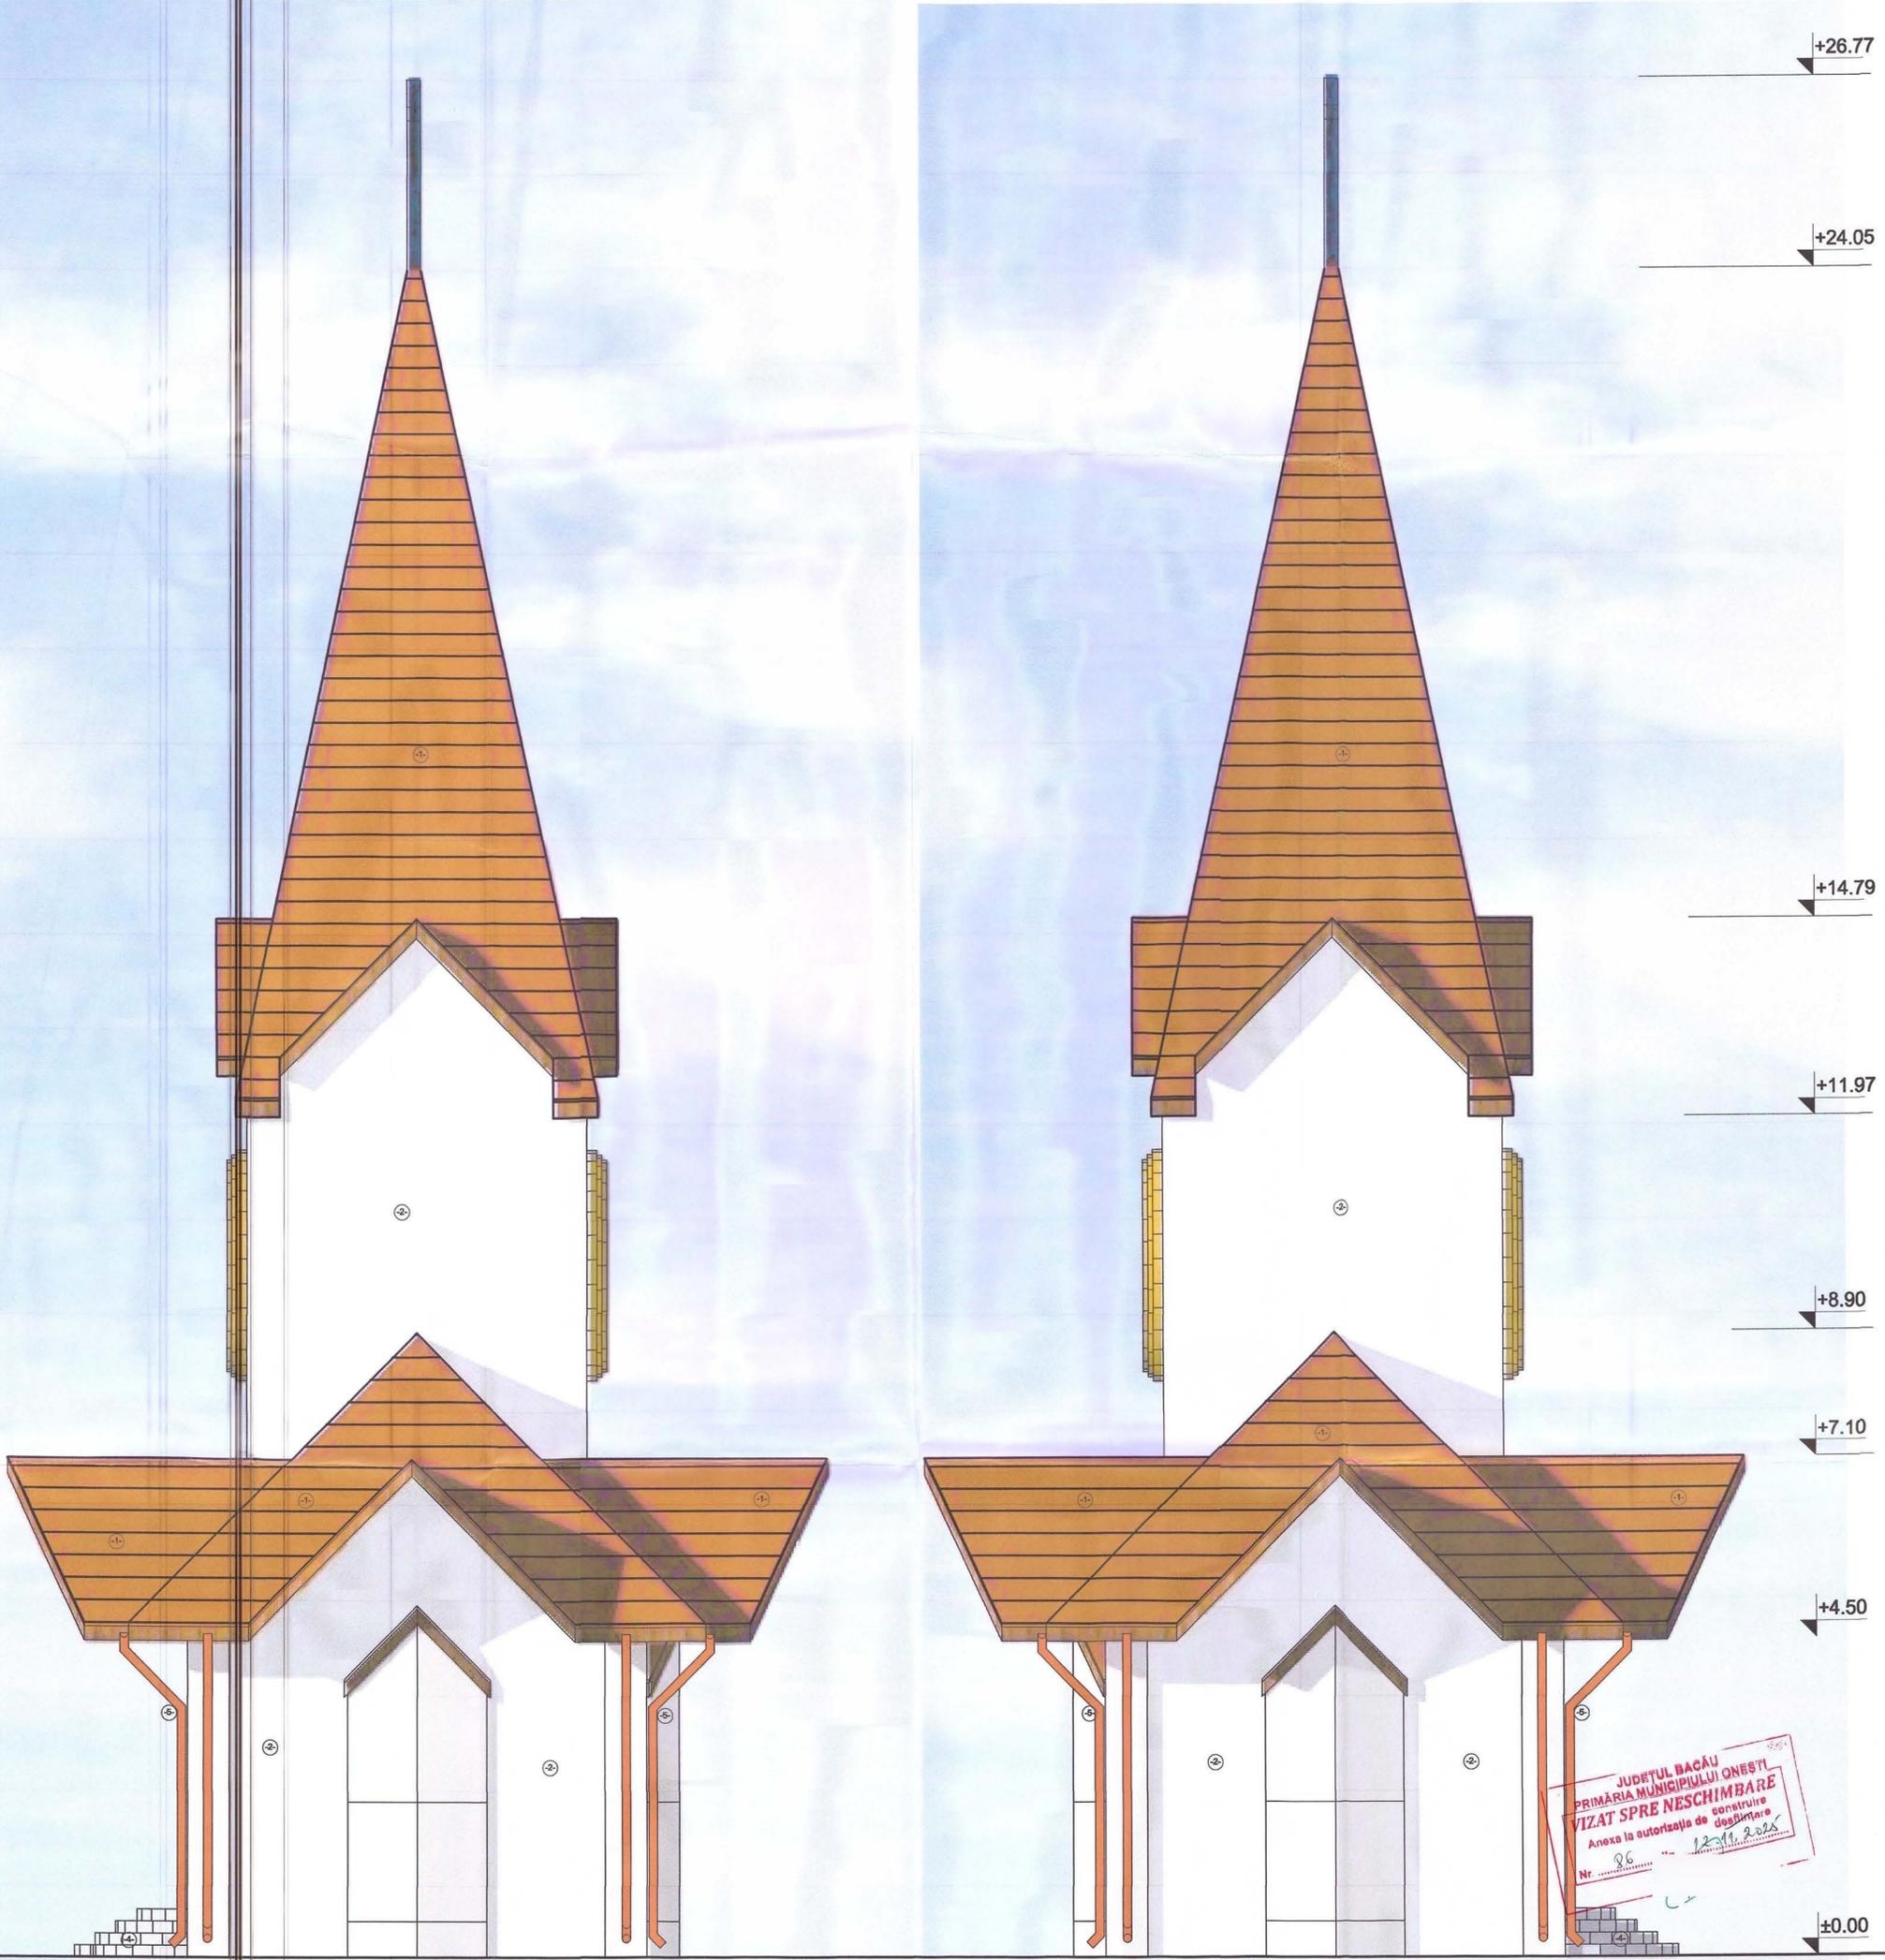

- LEGENDA-
- 1- Învelitoare tabla falțuită culoare maro
 - 2- Tencuială decorativă subțire montată pe plasa de sticlă zugrăvită cu var lavabil culoare RAL 1014
 - 3- Tamplarie din PVC foliat imitație lemn, cu geam clar termopan "Low-E" cu Rmin.= 0,77 mp.K/W
 - 4- Scări placate cu imitație piatră
 - 5- Burlane și Igheaburi din tabla vopsită în câmp electrostatic culoare maro

JUDEȚUL BACĂU
PRIMĂRIA MUNICIPIULUI ONEȘTI
VIZAT SPRE NESCIMBARE
 Anexa la autorizația de construire
 Nr. 86 din 12.11.2025

verificator expert	Nume	semnătura	cerința A1, A2	Beneficiar: PAROHIA ROMANO-CATOLICA SF. TEREZA A PRUNCULUI ISUS	Proiect nr: R320201
		S.C. RadNic Pro Design S.R.L. B-dul Republicii, nr. 20, Onești tel: 0743.121.899		Titlu proiect: INTRARE ÎN LEGALITATE BISERICA C1 și TURN C2; EXTINDERE BISERICA PRIN CONSTRUIRE CENTRU SOCIAL PASTORAL ȘI CONTINUARE LUCRĂRII TURN	Faza: D.T.A.C.
specificație	Nume	semnătura	SCARA 1:50	Amplasament: str. STADIONULUI, nr. 17, mun. ONEȘTI, jud. BACĂU	PLANSĂ nr.
șef proiect	art. Iliepolos Nicus			Titlu planșă: SITUATIE PROPUSA - TURN - C2	A26
proiectat	art. Iliepolos Nicus		DATA 02.2025	Fatada NORD și SUD	
desenat					