




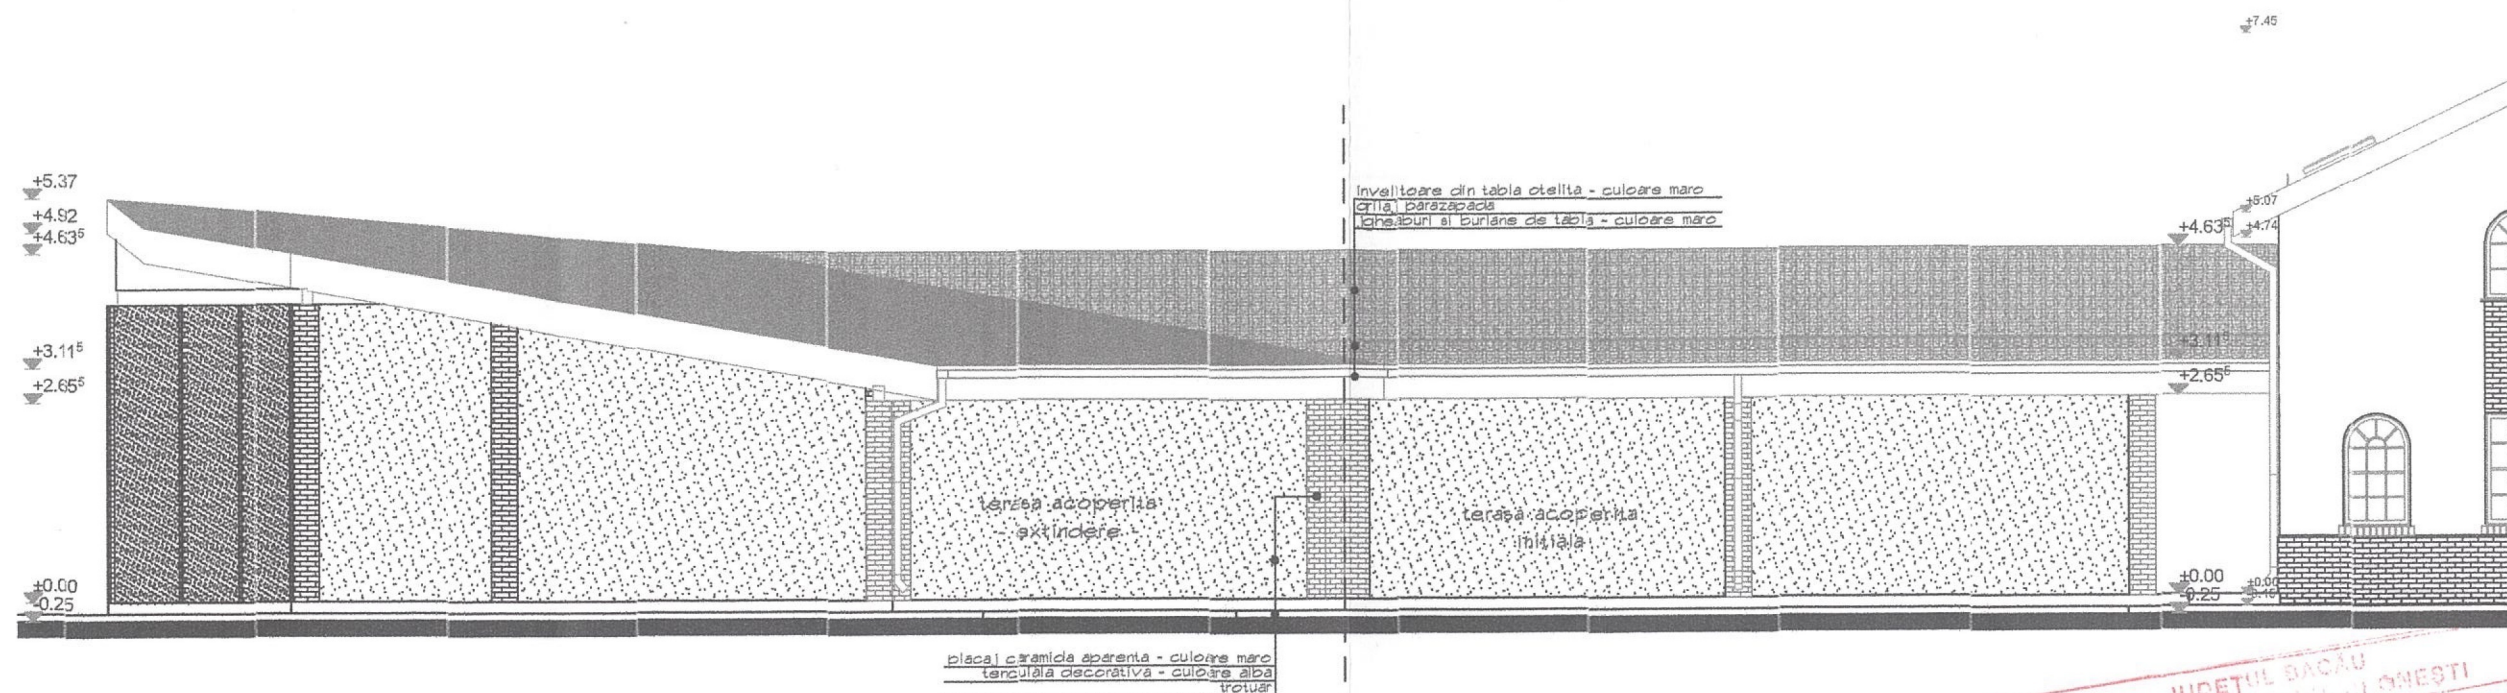

FATADA PRINCIPALA

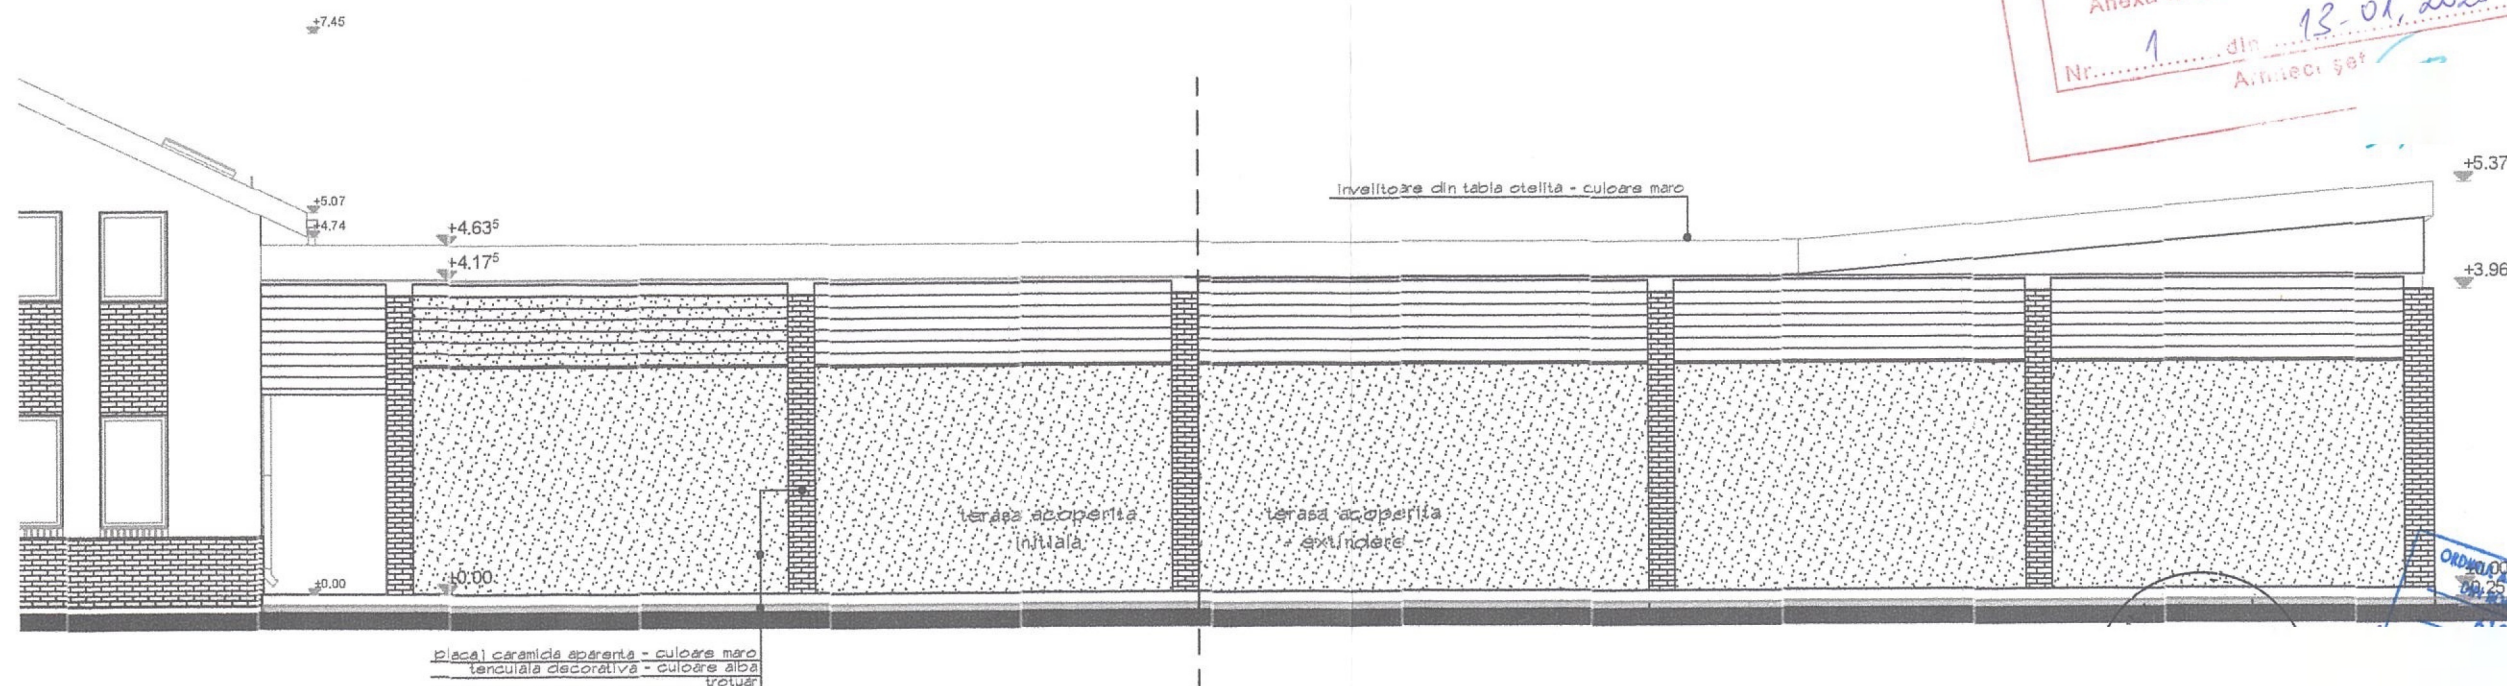

FATADA POSTERIOARA

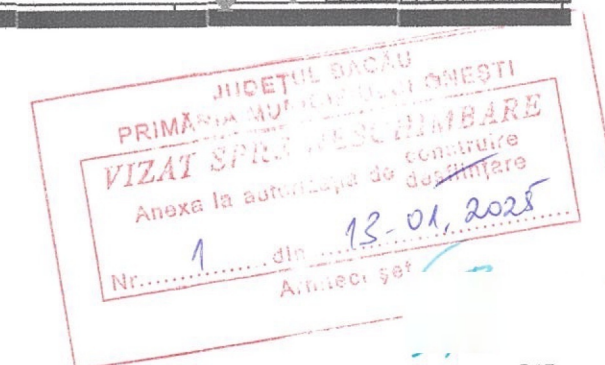

VERIFICATOR/ EXPERT	NUME	SEMNAȚURA	CERINȚA	REPERAT/ EXPERTIZA NR. DATA
	ATELIER IDEEA SRL Târgu Ocna, Jud. Bacău J4/16/2016 CUI 35447320		DENUMIREA PROIECTULUI: construire locuința - modificare tema de proiectare AMPLASAMENT: Calea Brașovului nr.44, mun. Onesti, Jud. Bacău BENEFICIAR: SC Cezalex Trade SRL	PROIECT NR. 10 DIN: 2024
PROIECTAT:	ARH. CIPRIAN MITITELI	SCARA: 1:100	FATADA PRINCIPALA, POSTERIOARA	FAZA: DTAC
DESENAT:	ARH. CIPRIAN MITITELI	DATA: 2024		PLANSA: Δ5
ȘEF PROIECT:	ARH. CIPRIAN MITITELI			

