

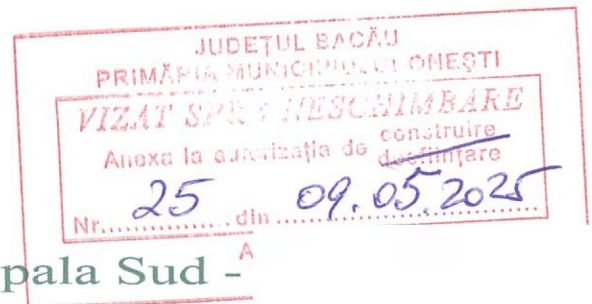


- Fatada secundara Nord -


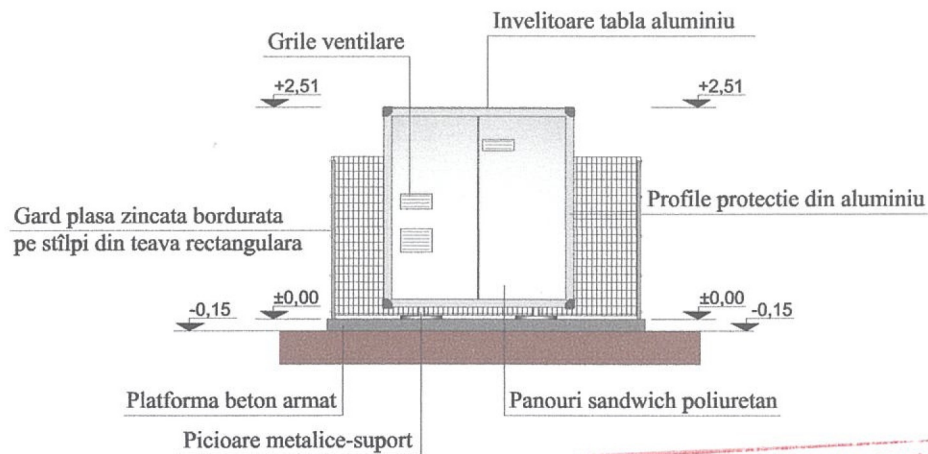


- Fatada principala Sud -

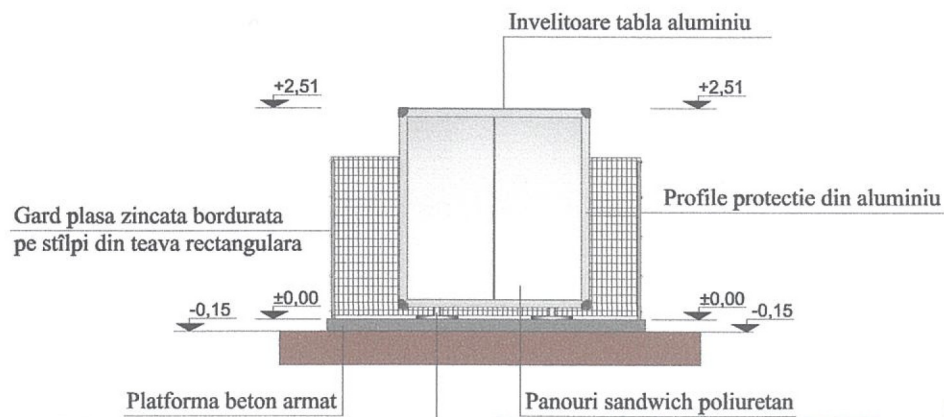



D:\Stamp simple.jpg

- Fatada laterala Est -

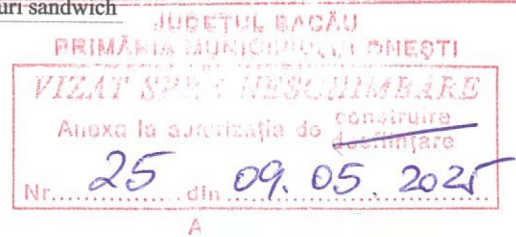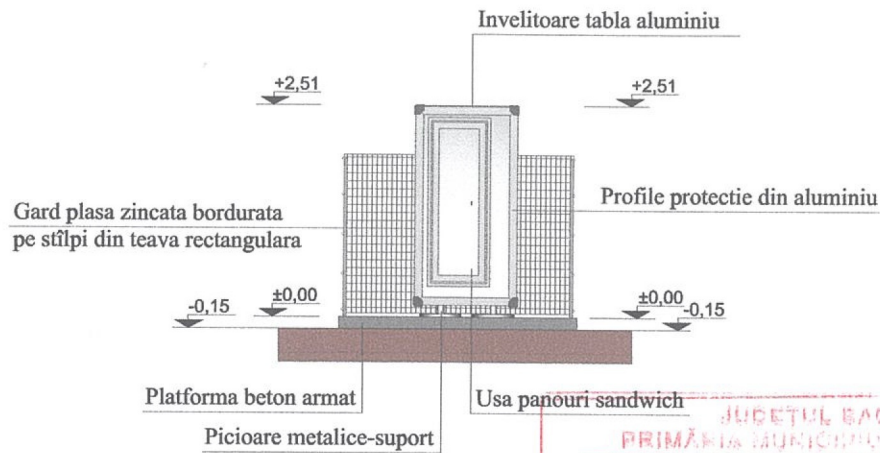

- Fatada laterala Vest -

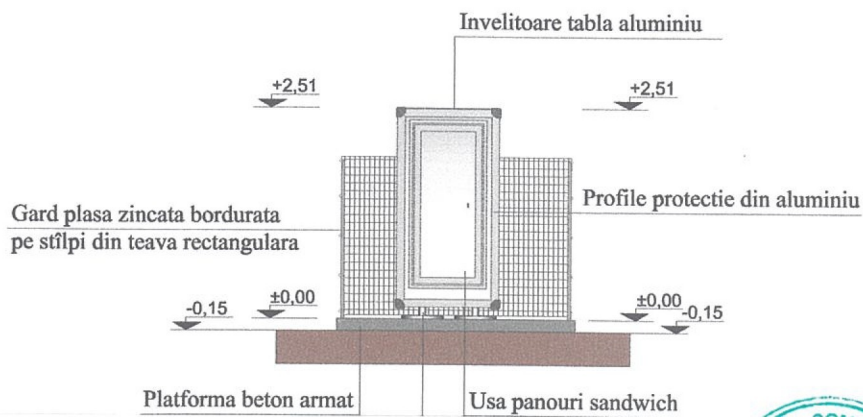

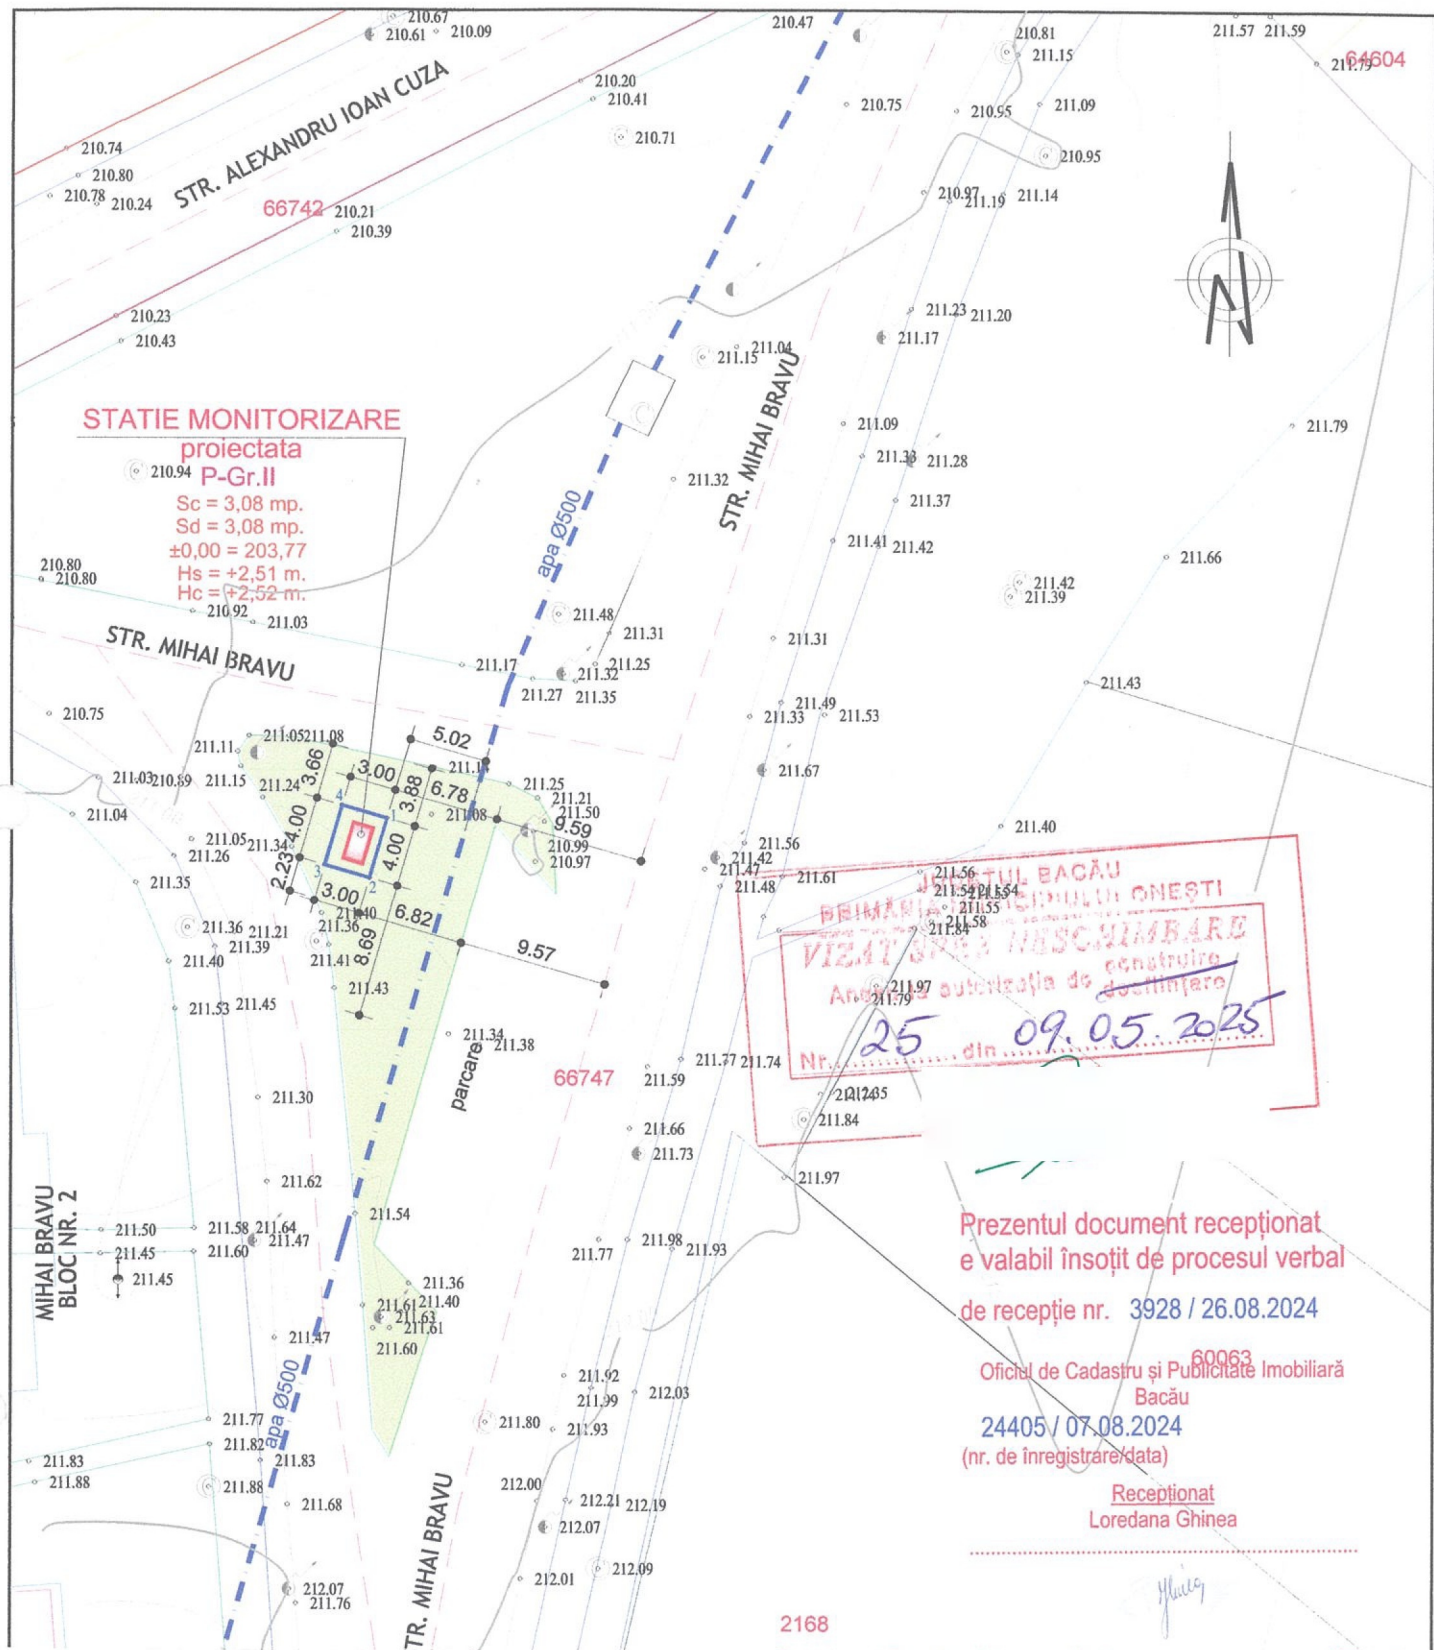

PLAN DE SITUATIE
SCARA 1:500
NUMAR CADASTRAL 66747



STATIE MONITORIZARE

proiectata

P-Gr.II

Sc = 3,08 mp.

Sd = 3,08 mp.

±0,00 = 203,77

Hs = +2,51 m.

Hc = +2,52 m.

STR. MIHAI BRAVU

NC 66747

STR. MIHAI BRAVU

JUDEȚUL BACĂU
PRIMĂRIA MUNICIPIULUI ONEȘTI

VIZAT DE ÎNȘIȘIRE

Anexa la autorizație de construire

Nr. 25 din 09.05.2025

LEGENDA

- Statie monitorizare proiectata : Sc = 3,08 mp.
- Teren aferent statie proiectata-nr.cad.66747 ; St = 12,00 mp.
- Constructii supraterrane învecinate

- BILANT DE SUPRAFETE -

Suprafata teren în folosinta	= 12,00 mp.
Suprafata construita proiectata	= 3,08 mp.
Suprafata desfasurata proiectata	= 3,08 mp.
Suprafata transport	= 8,92 mp.
Suprafata retele	= 0,00 mp.
Suprafata spatii verzi	= 0,00 mp.

POT = 25,67% ; CUT = 0,257

ORDINUL ARHITECTILOR
DIN NC1547
2459