



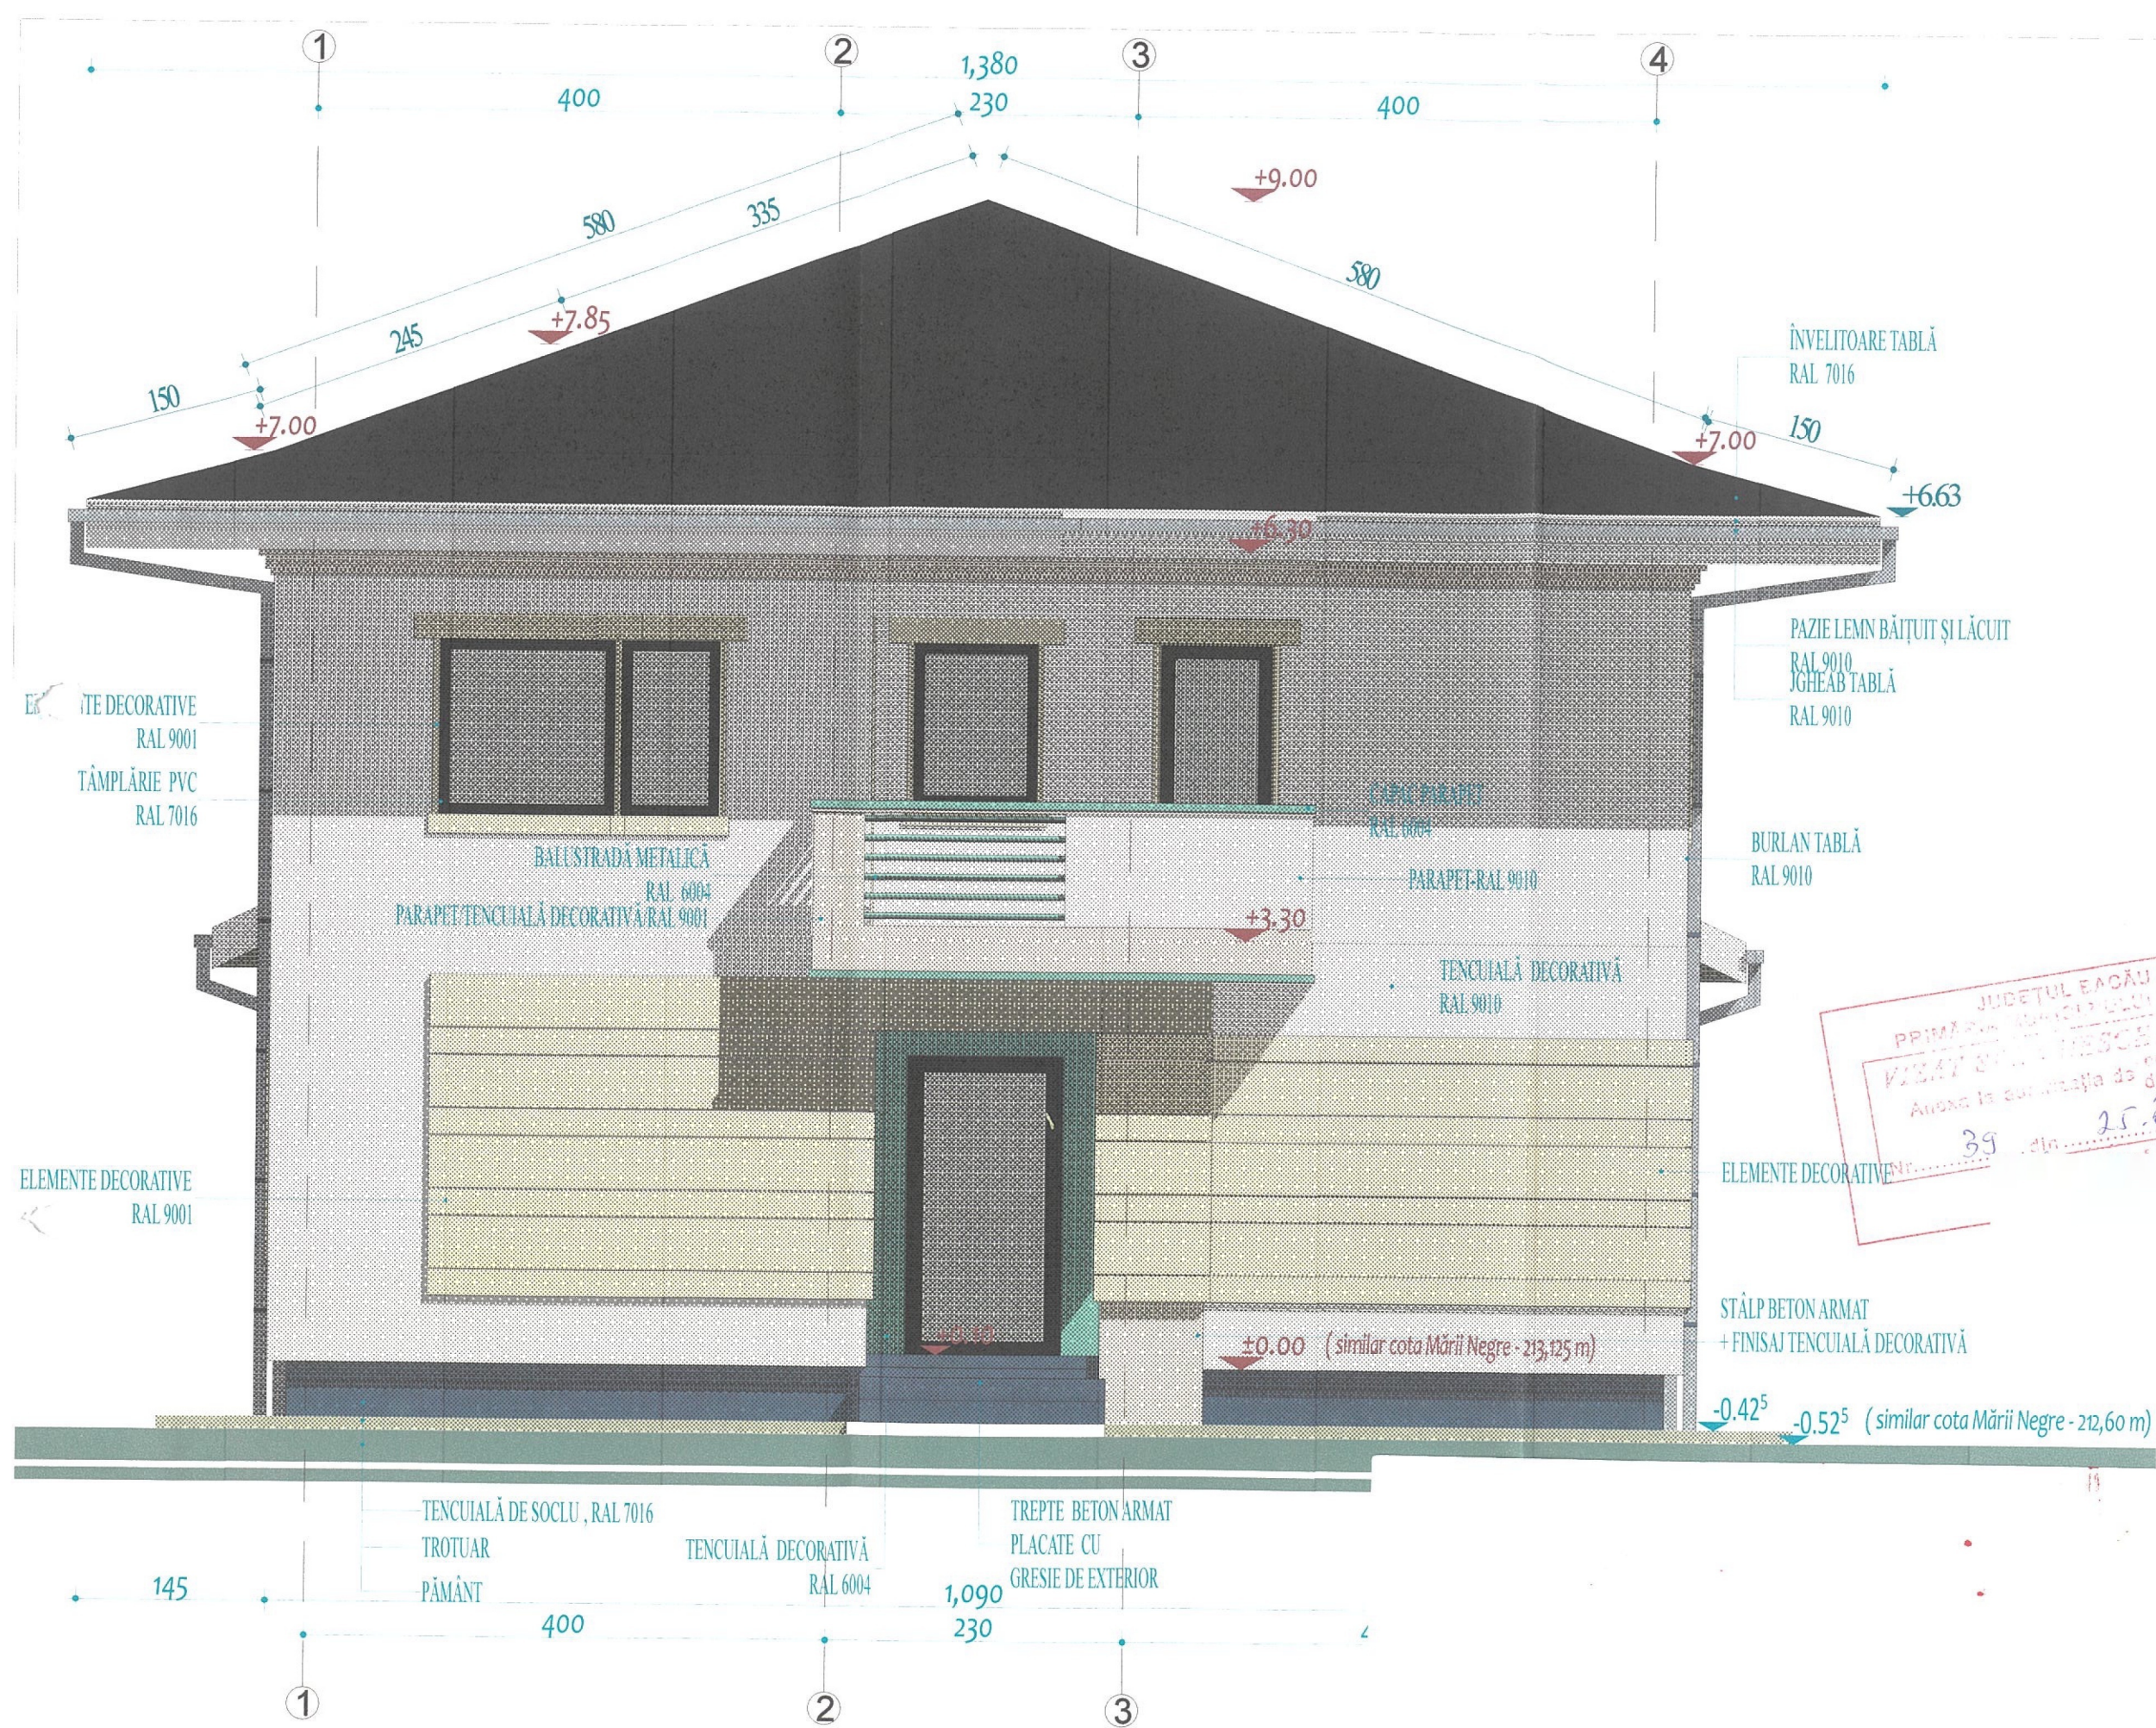


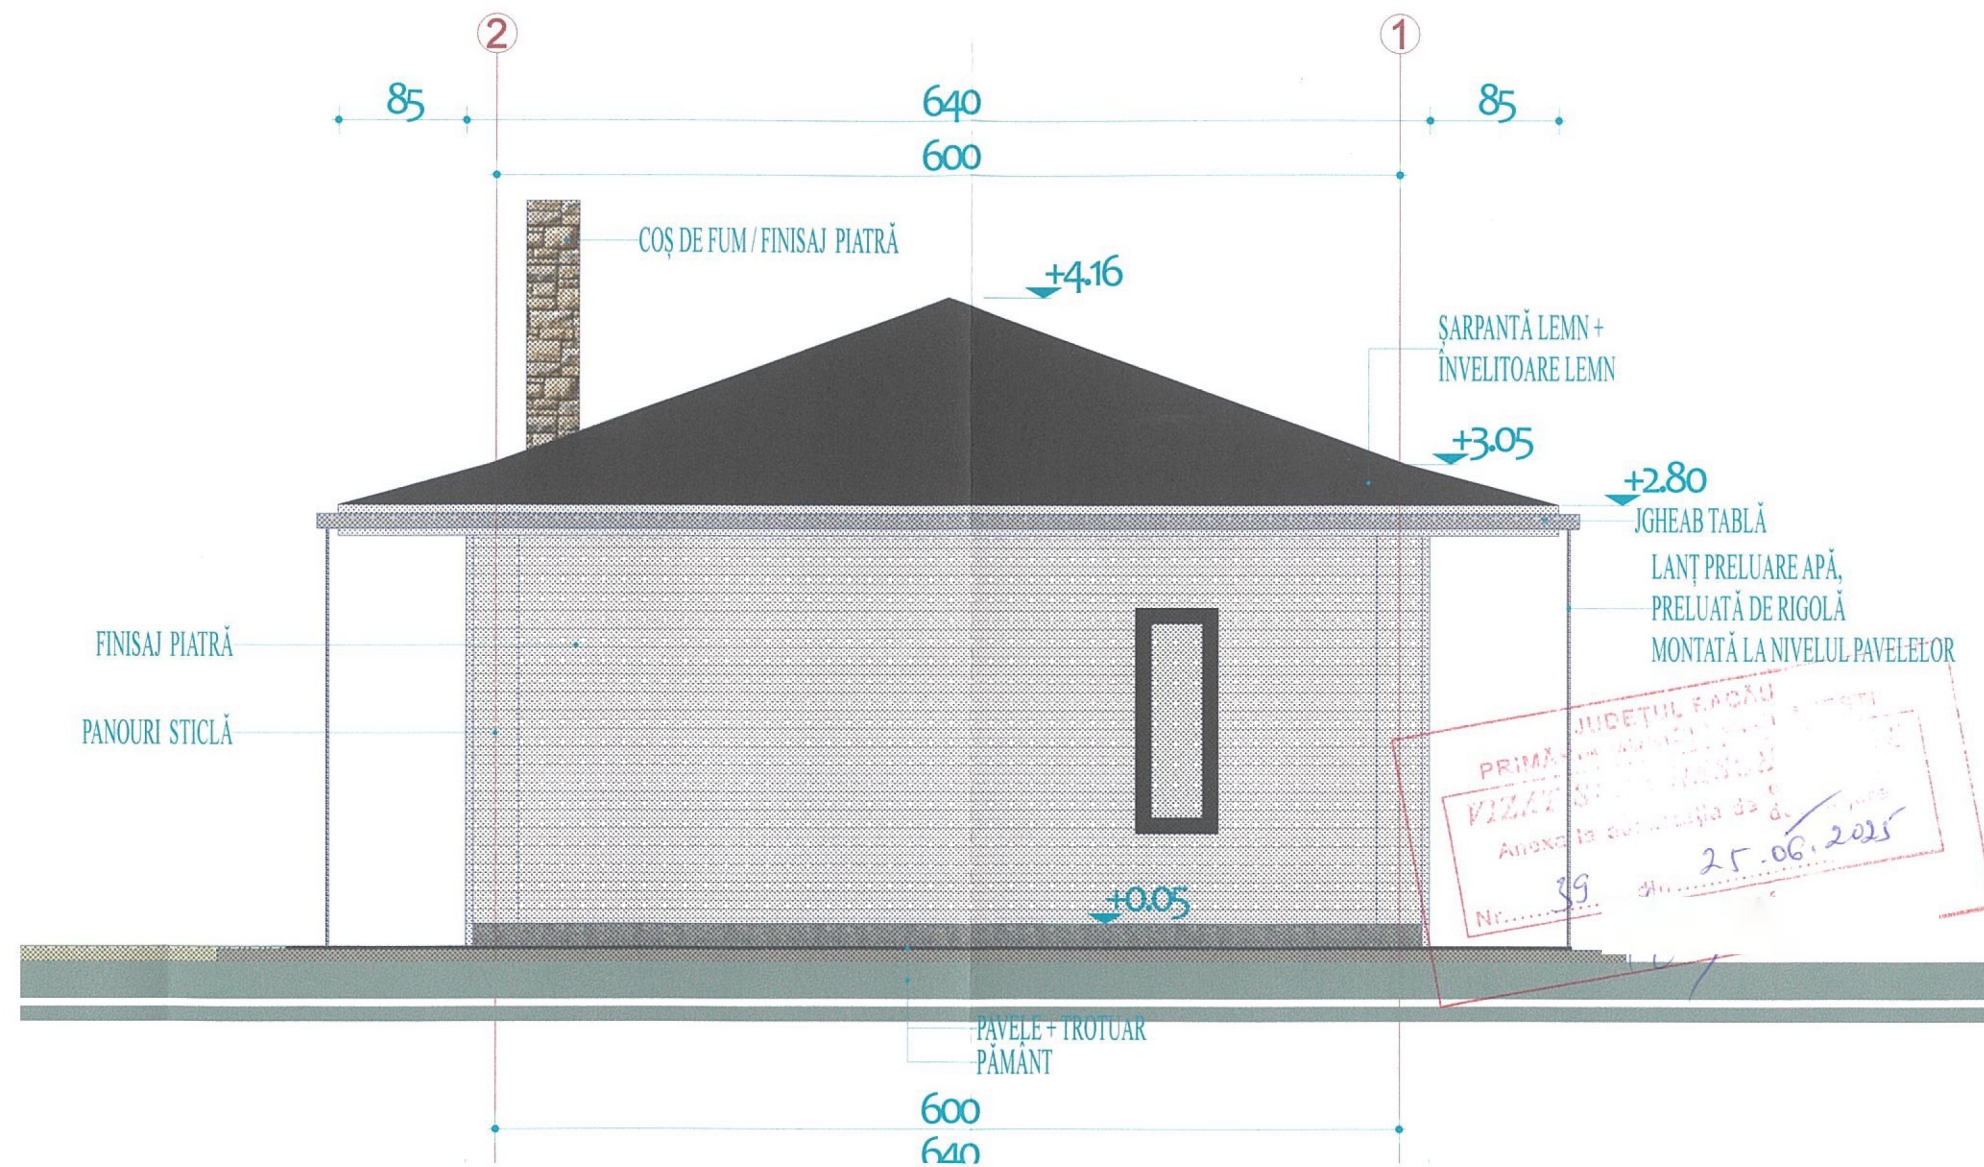


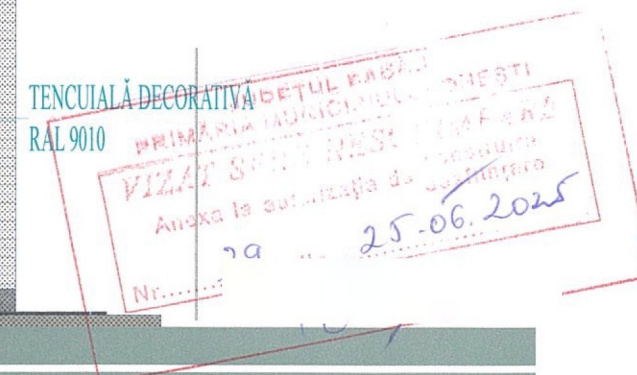



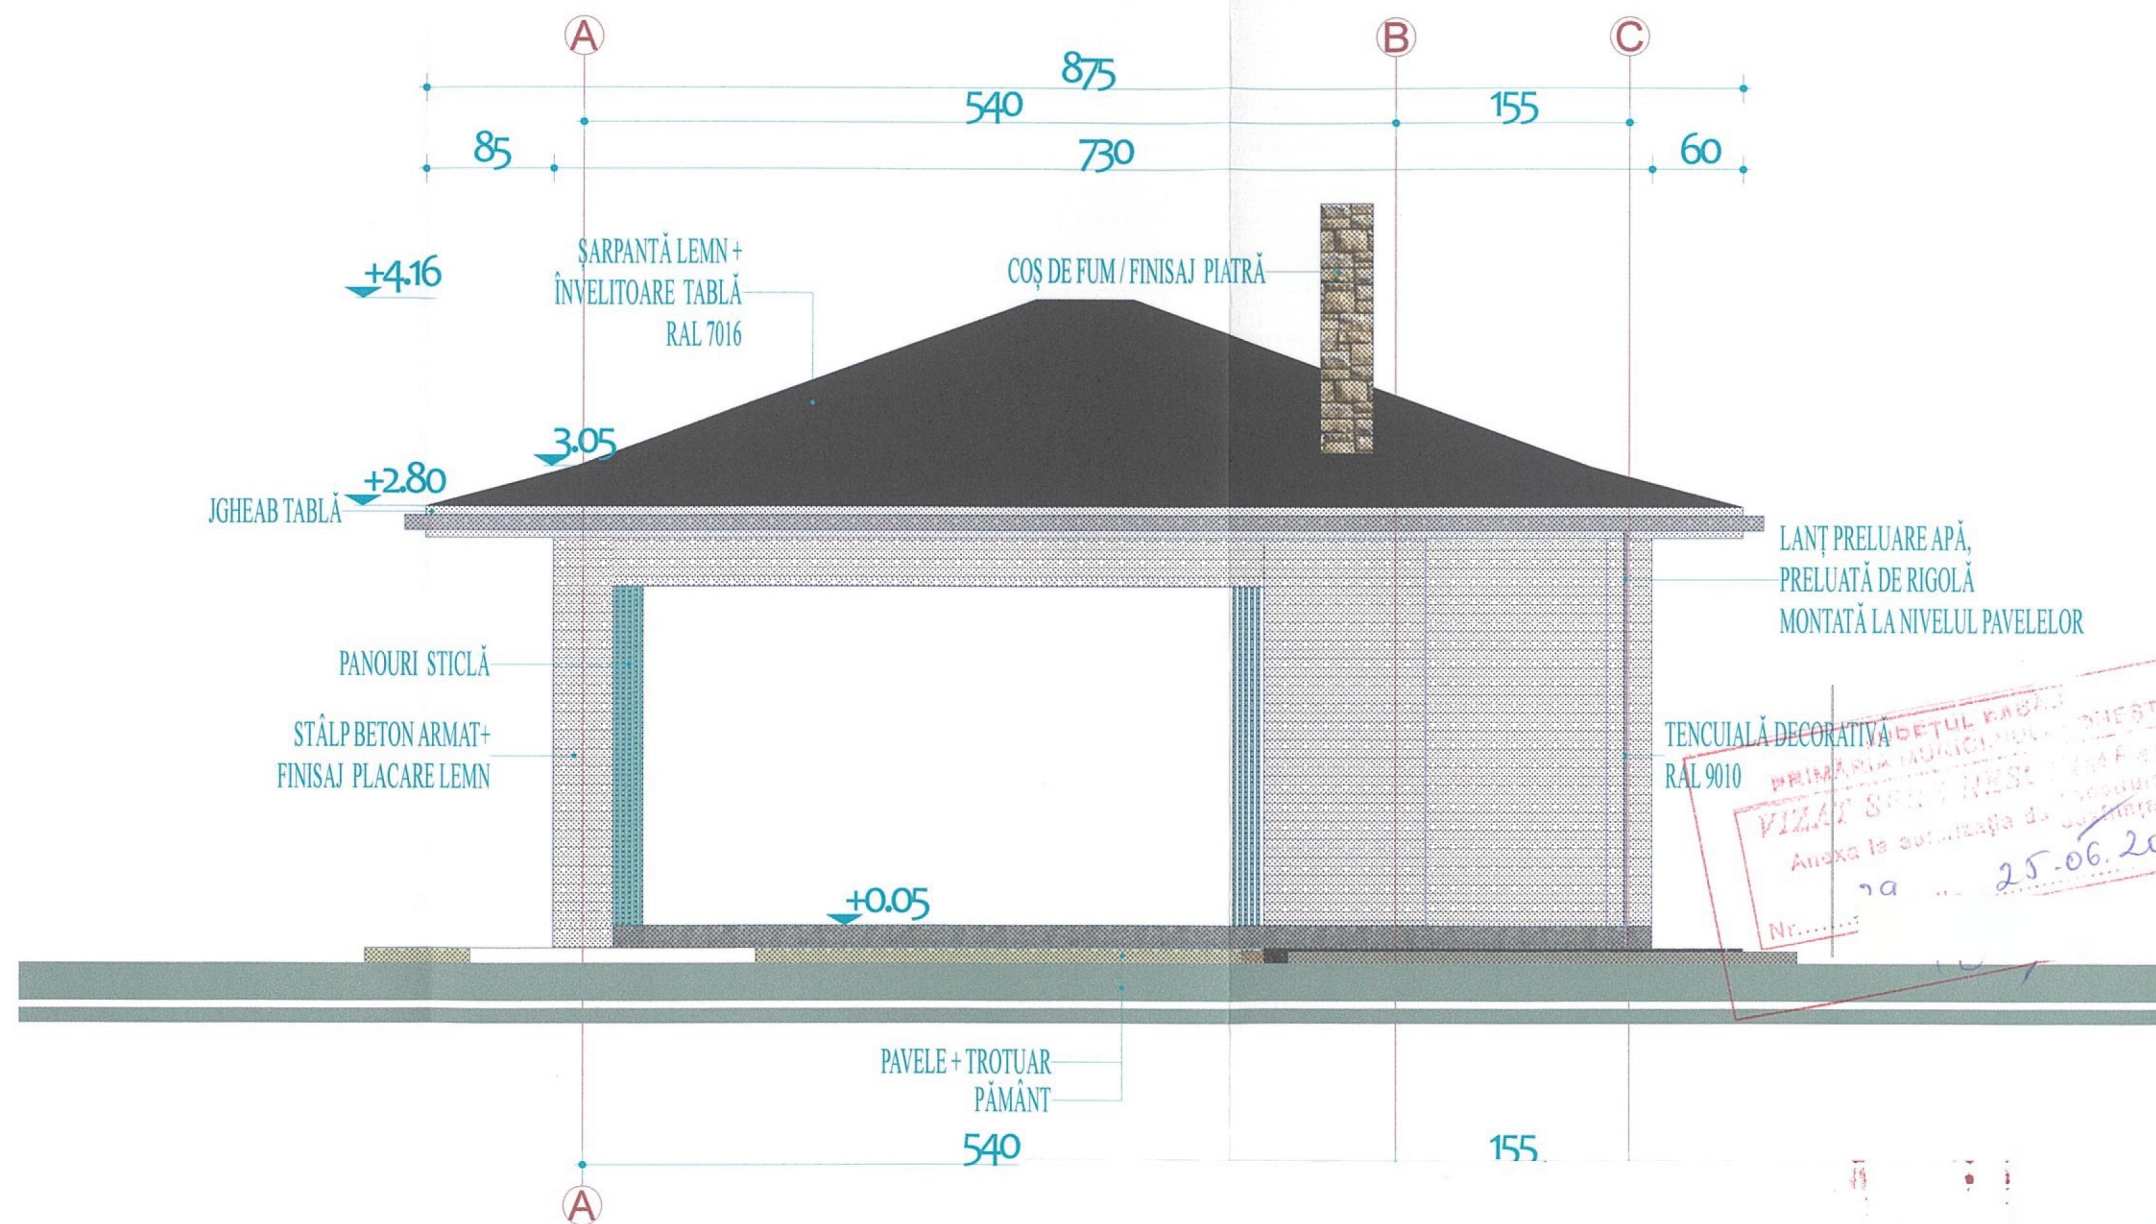



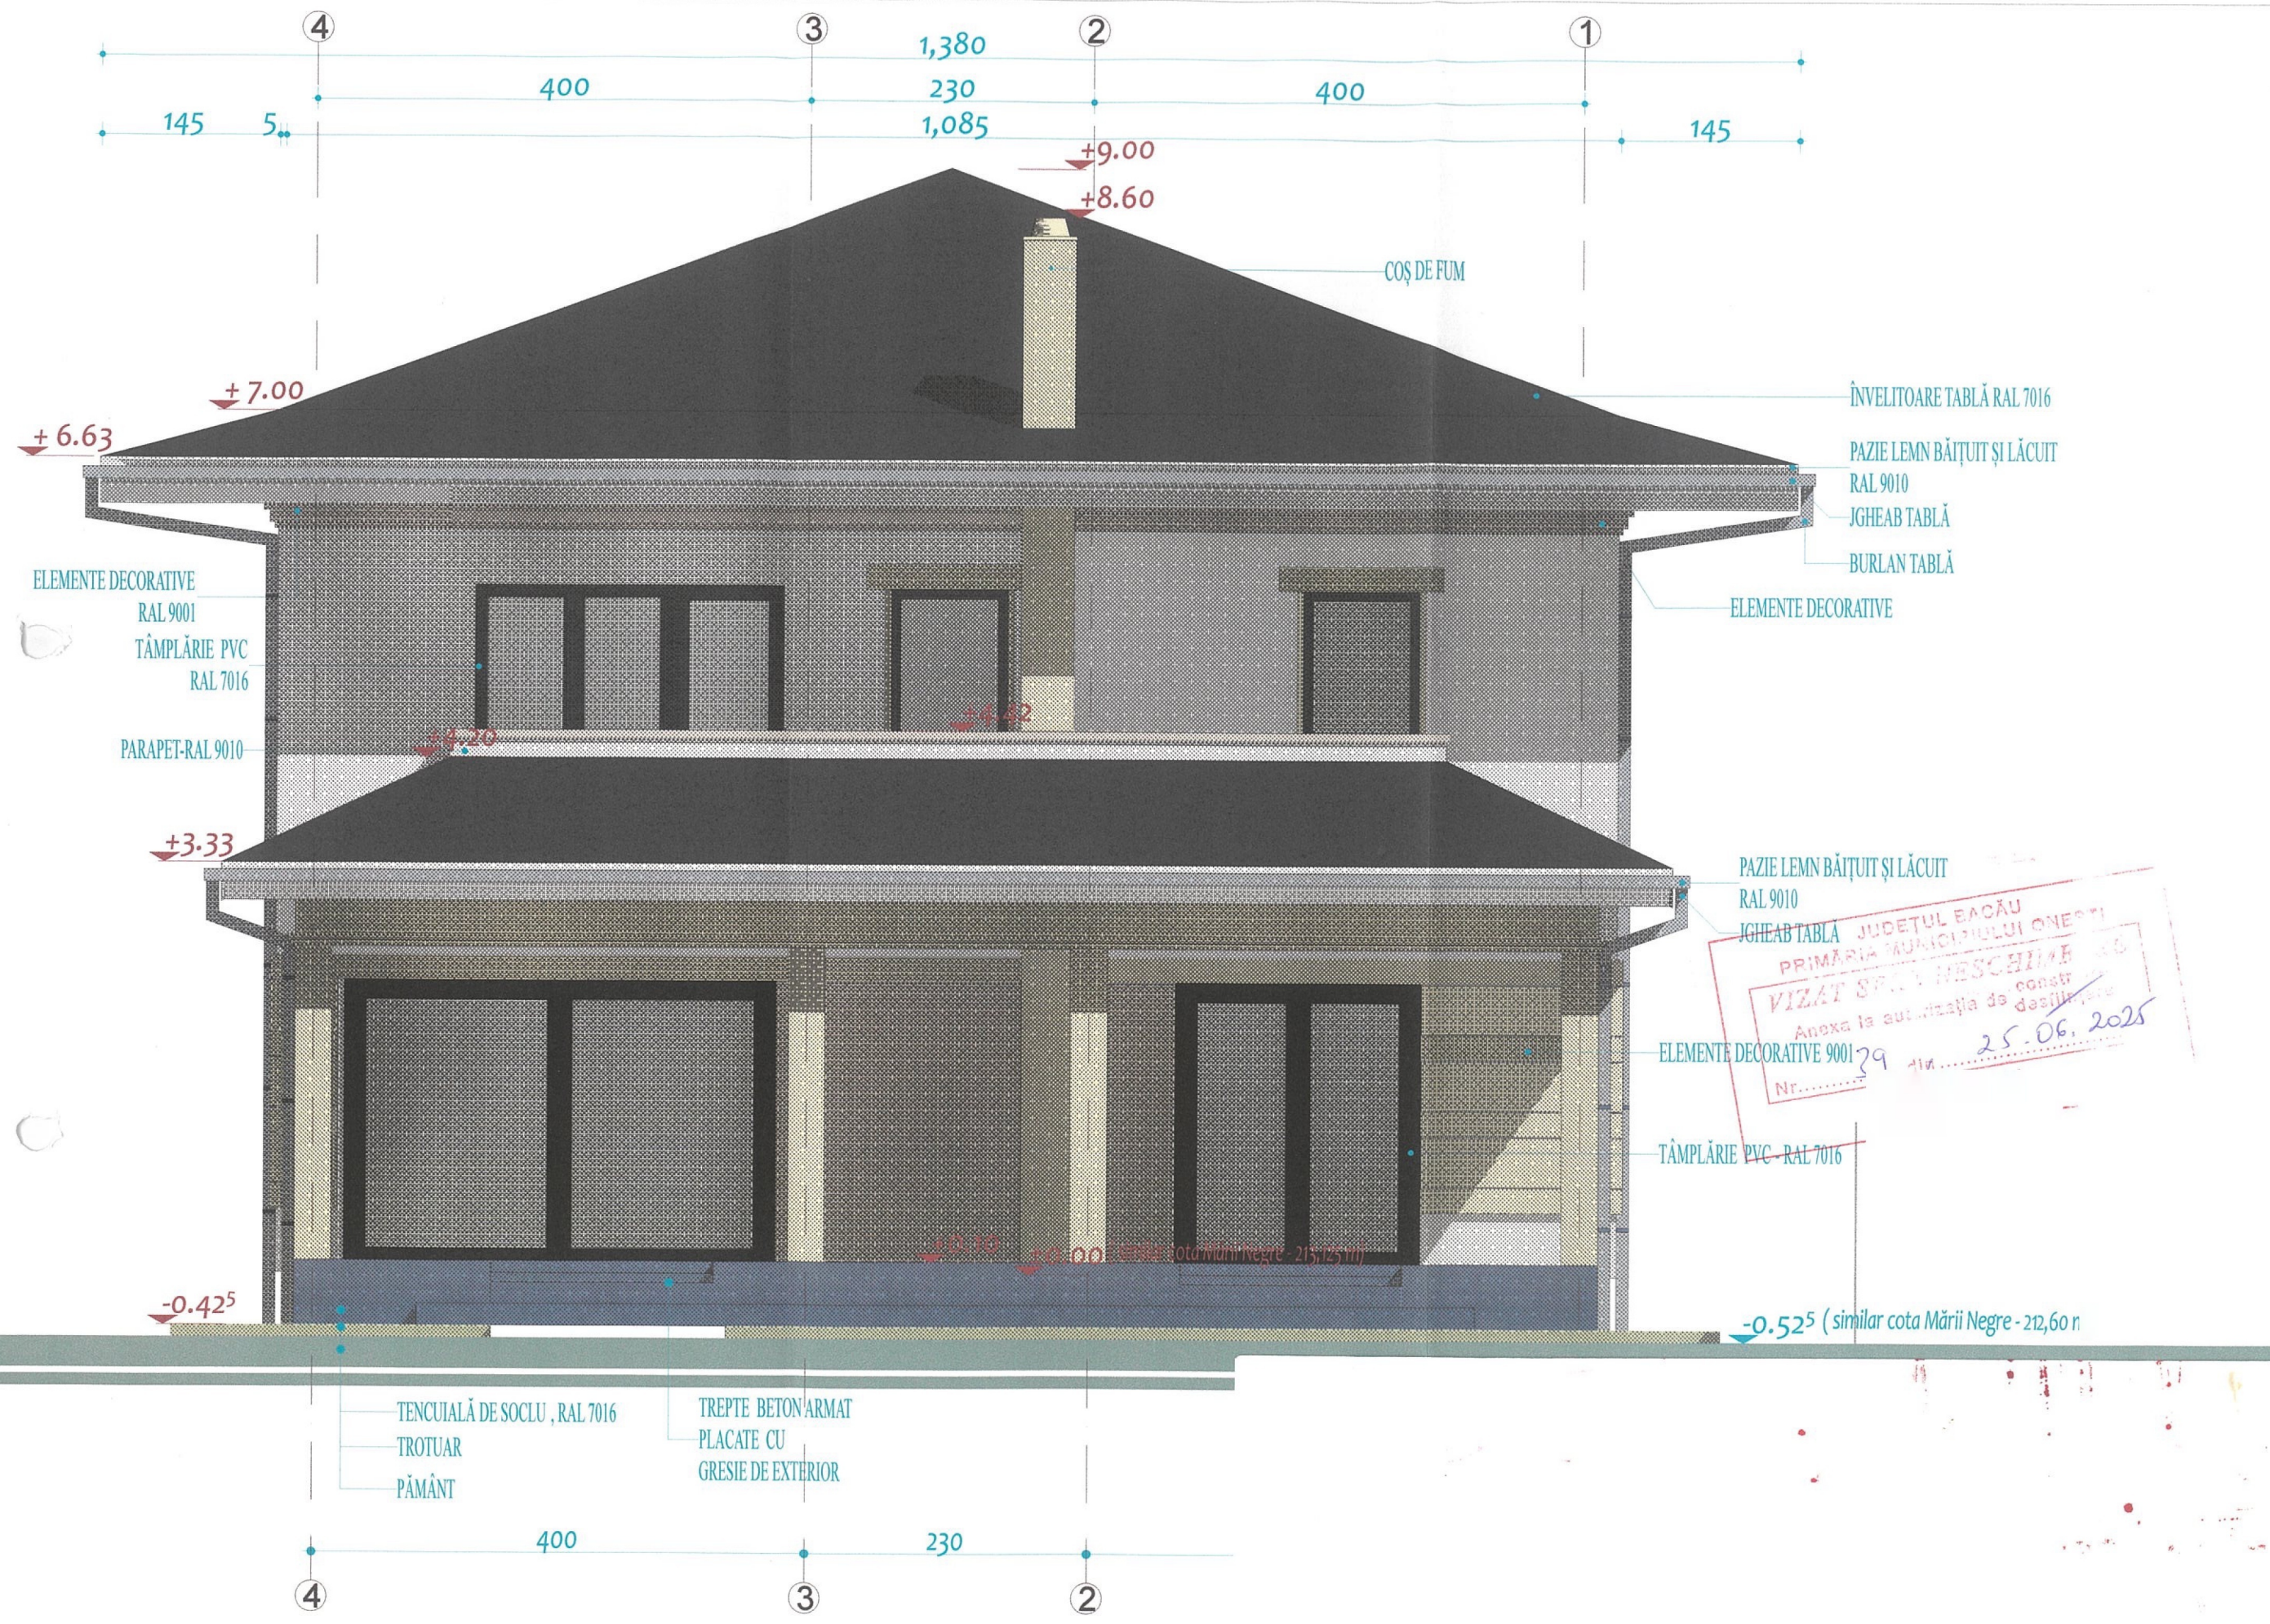



JUDEȚUL BACĂU
PRIMĂRIA MUNICIPIULUI ONEȘTI
VIZAT ȘEFUL ÎNȘCHINĂRII
Anexa la autorizația de construcție
Nr. 39 din 25.06.2025

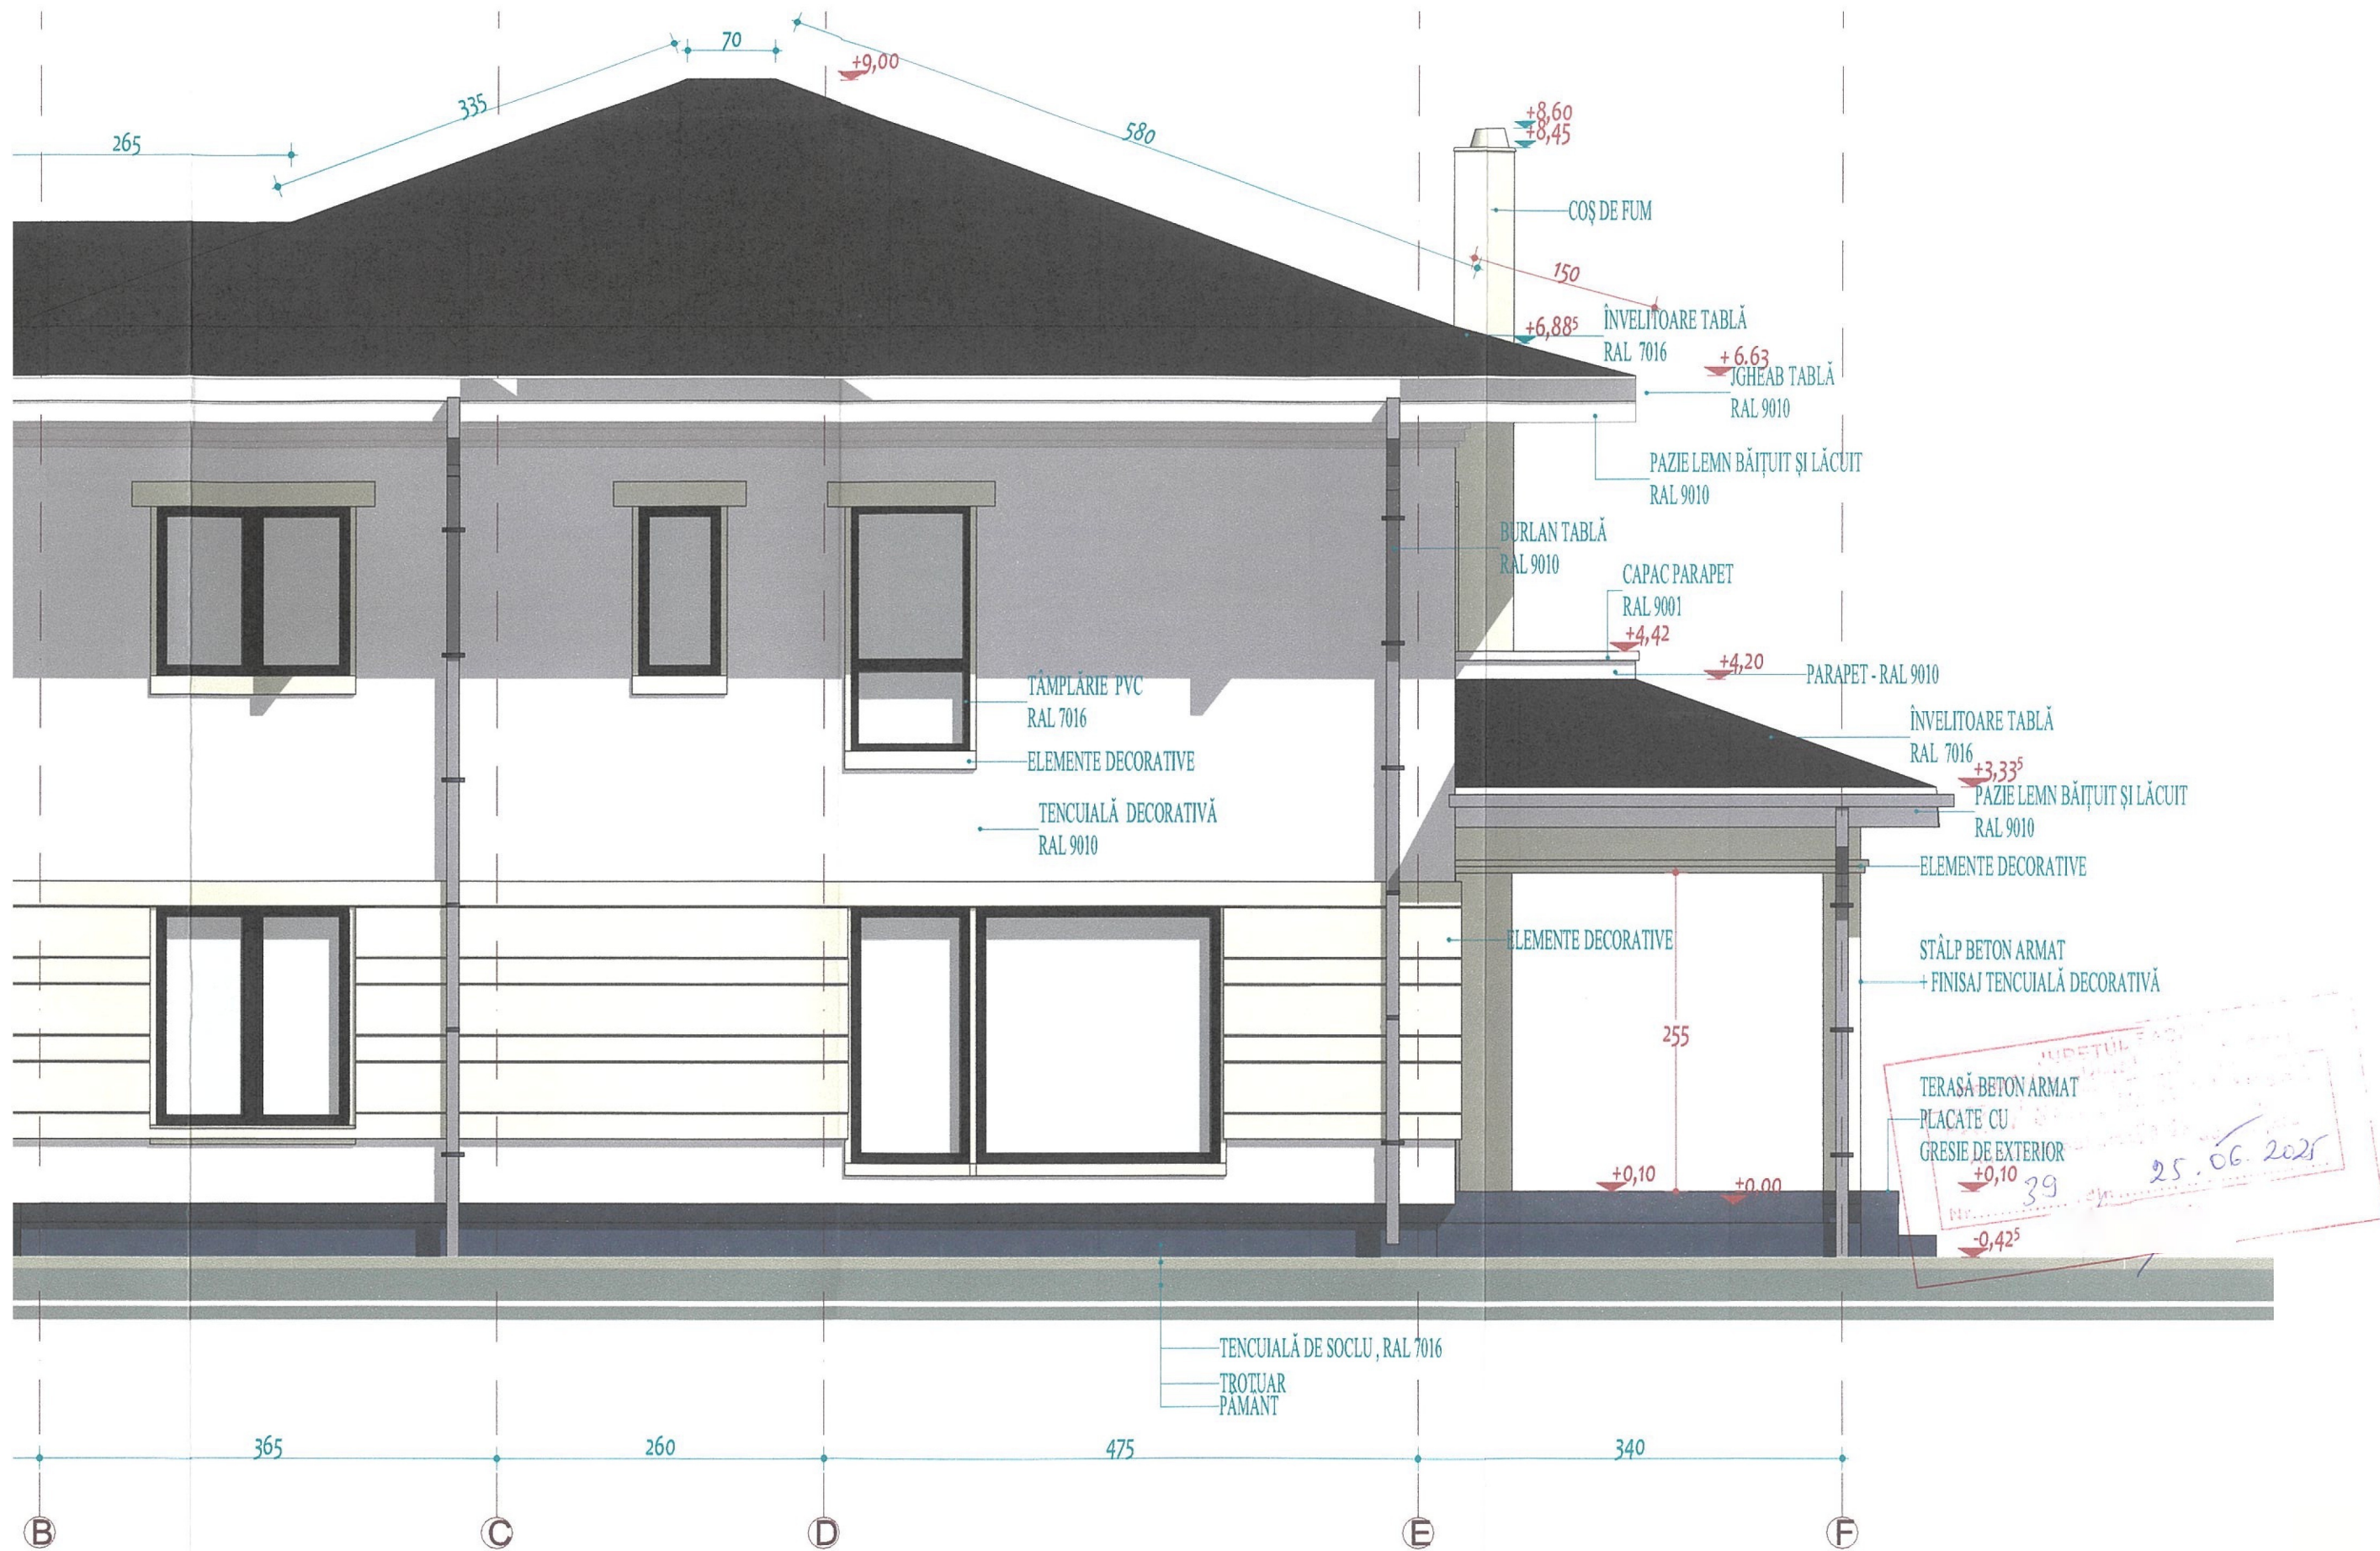

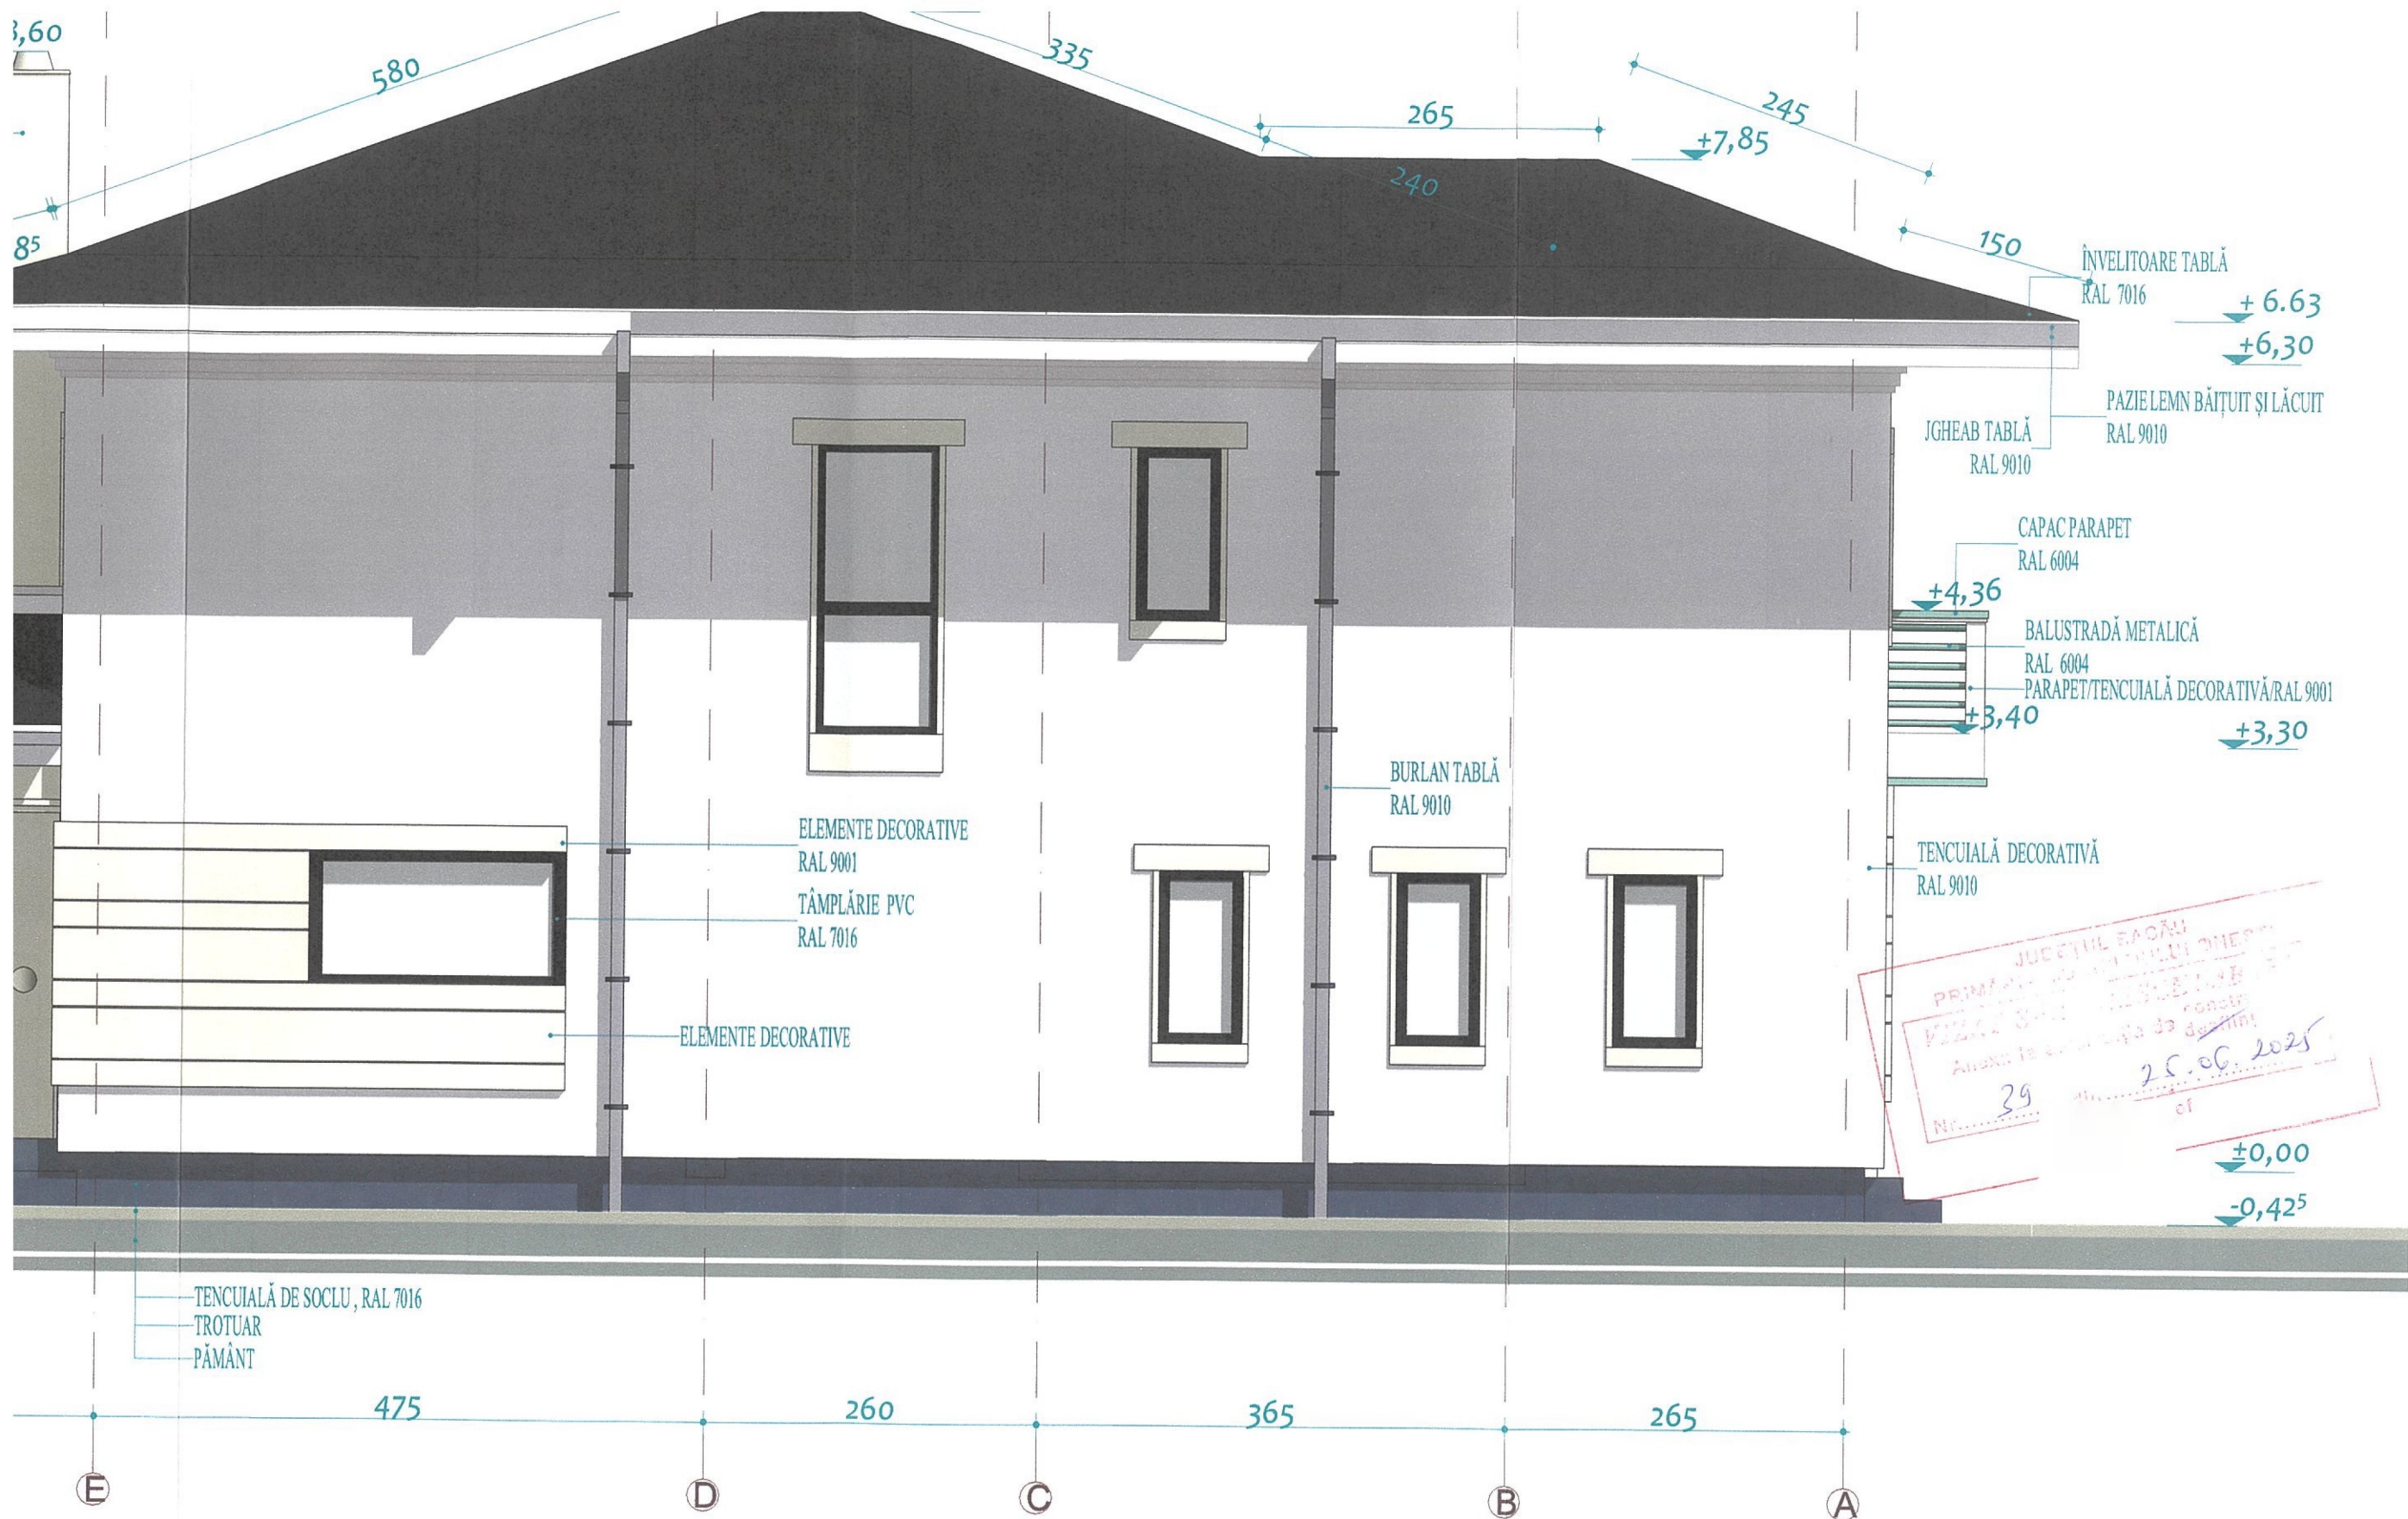


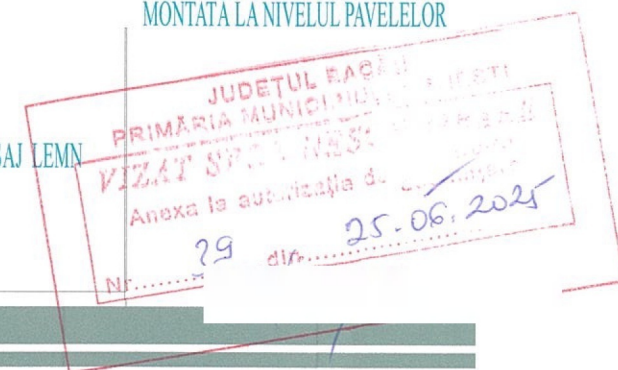
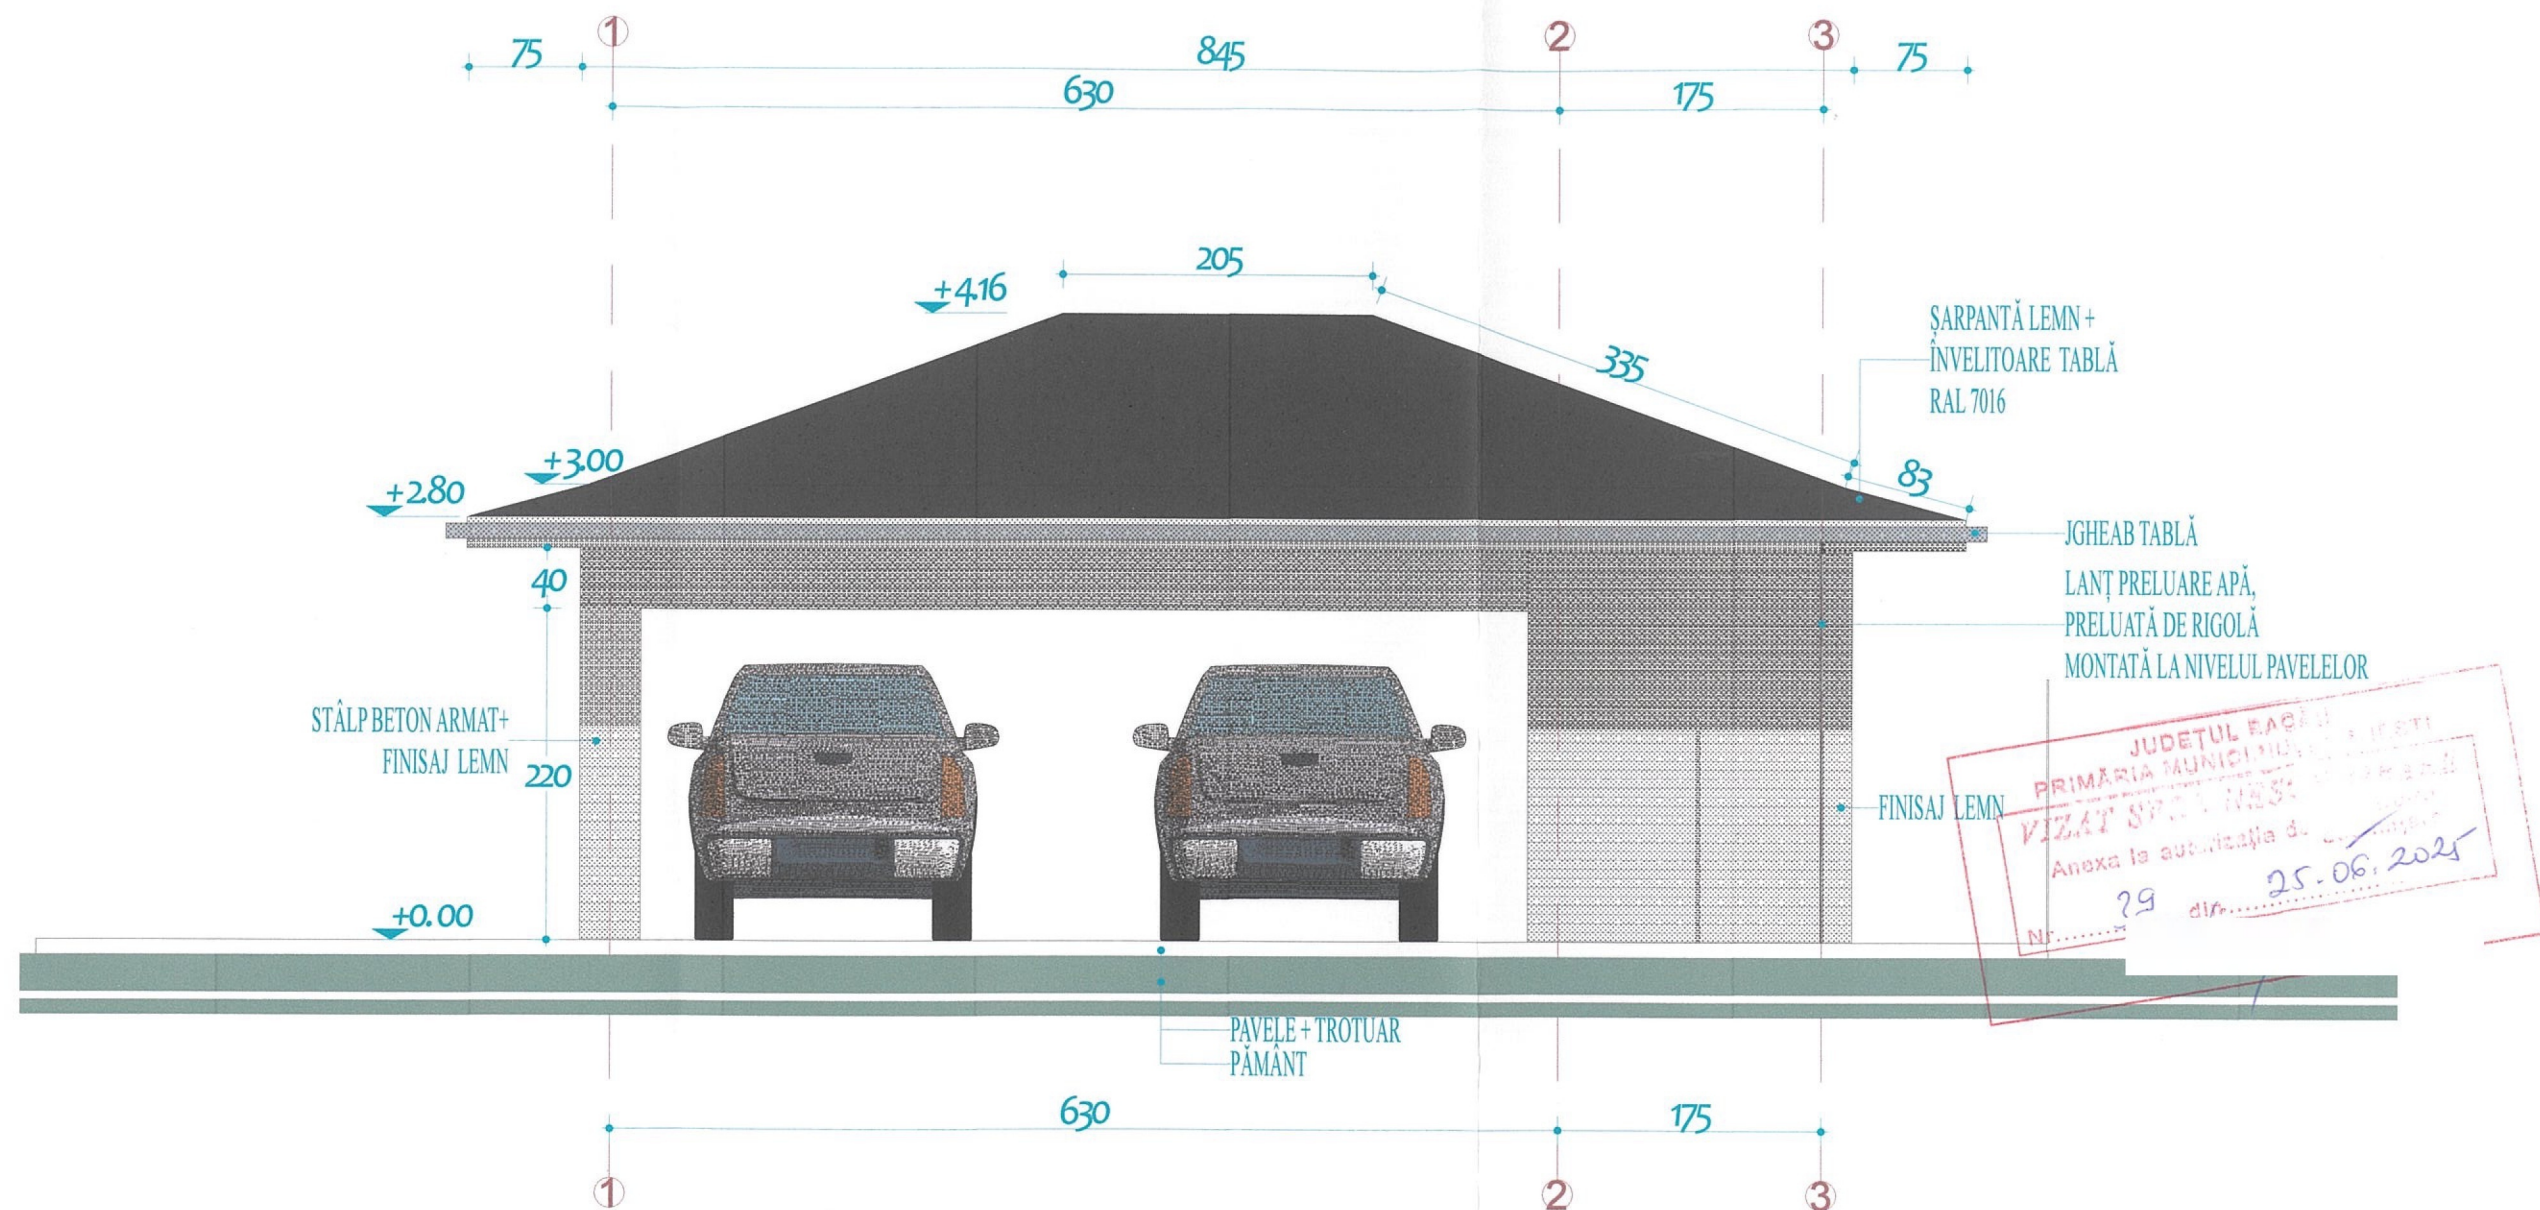


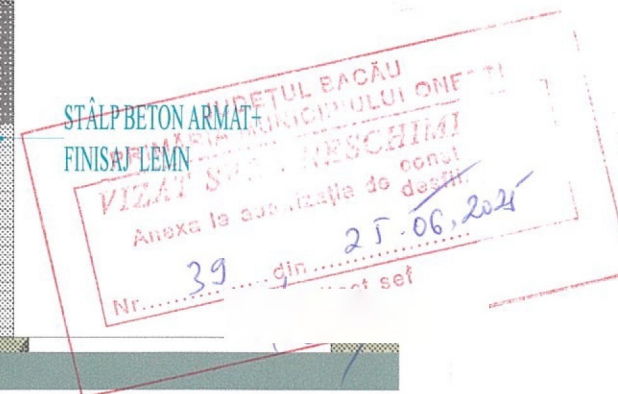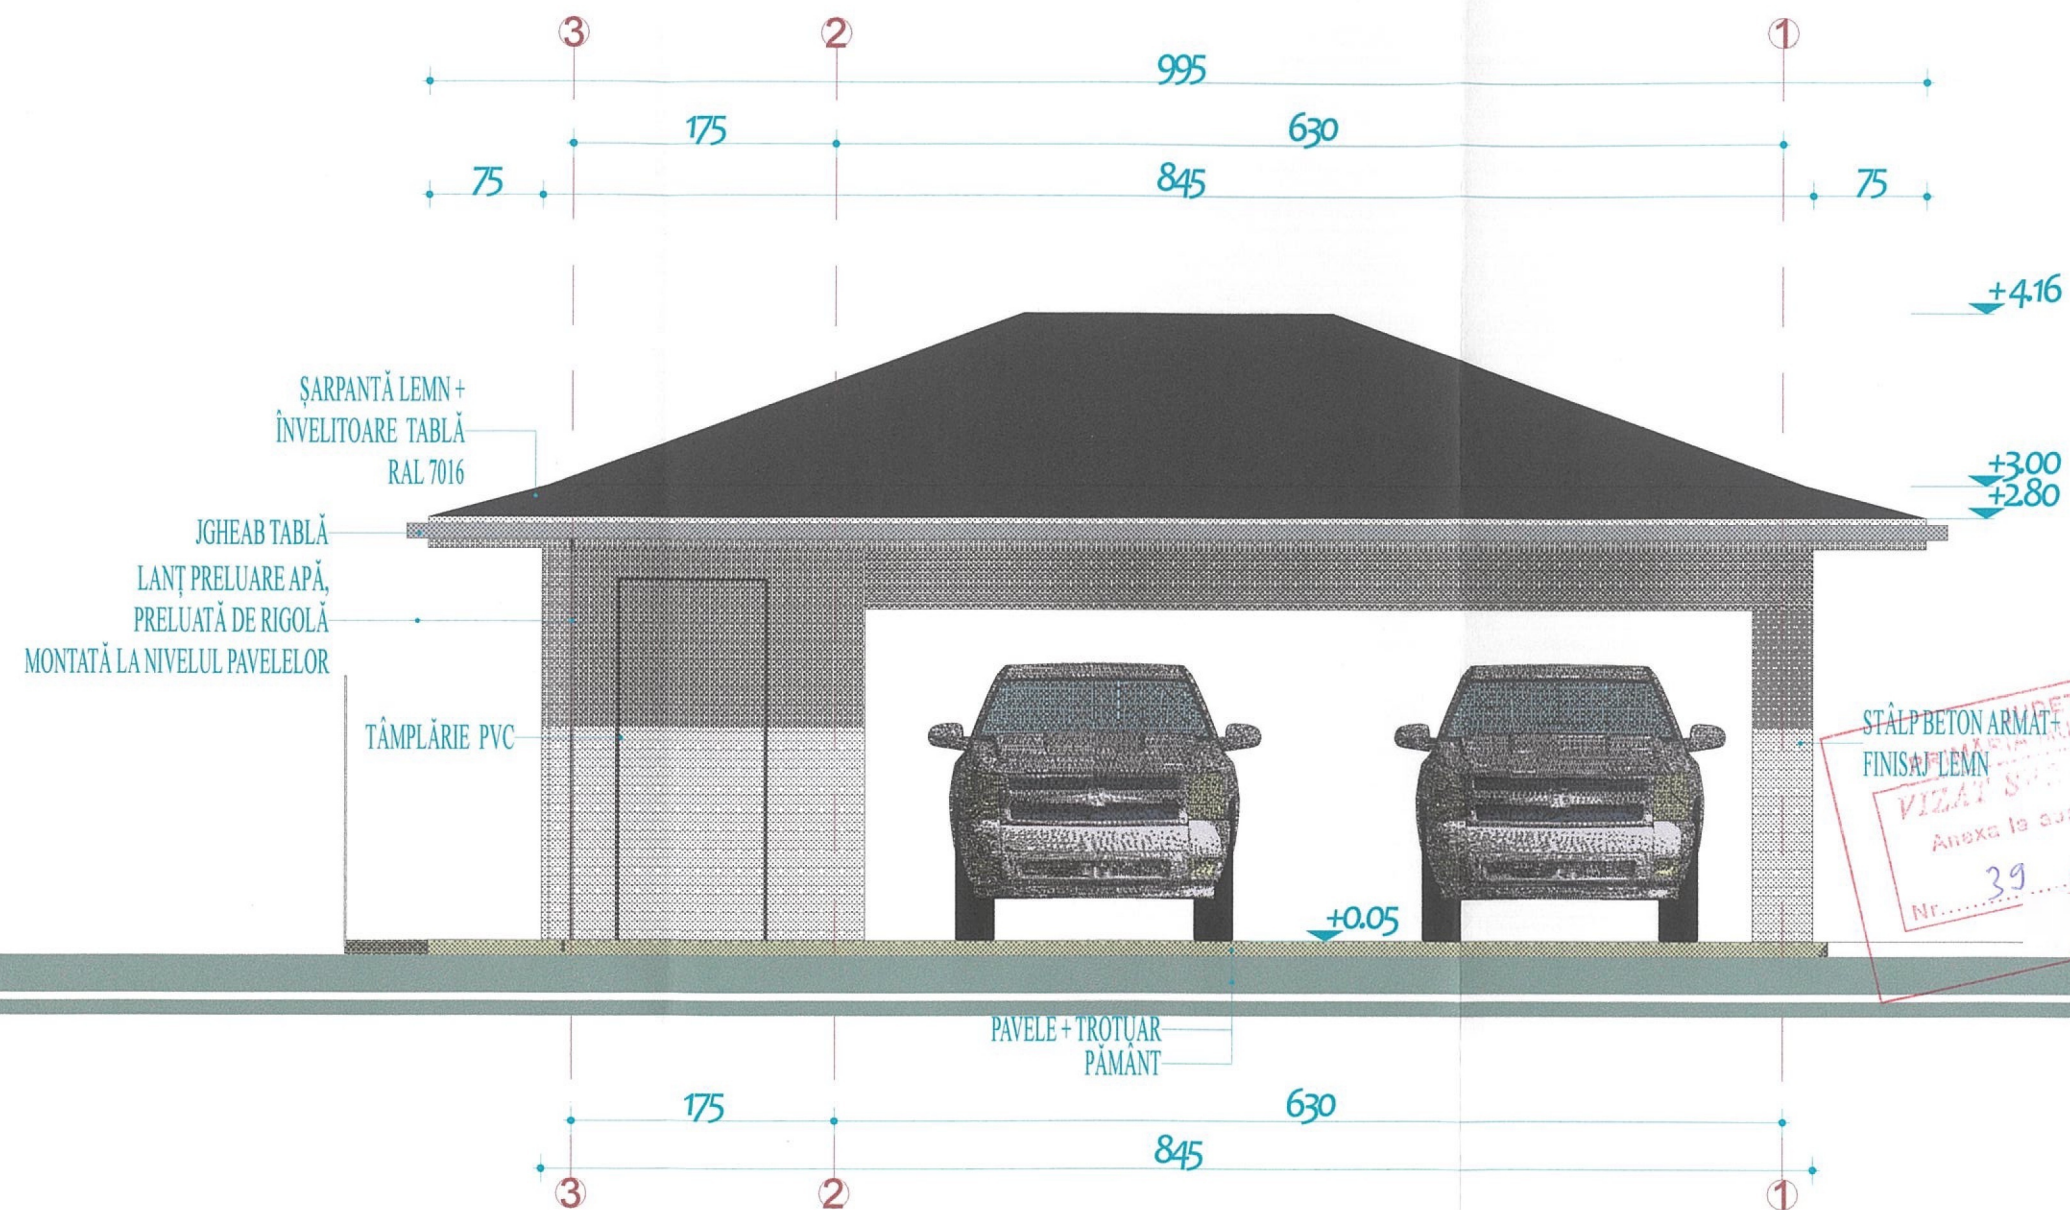

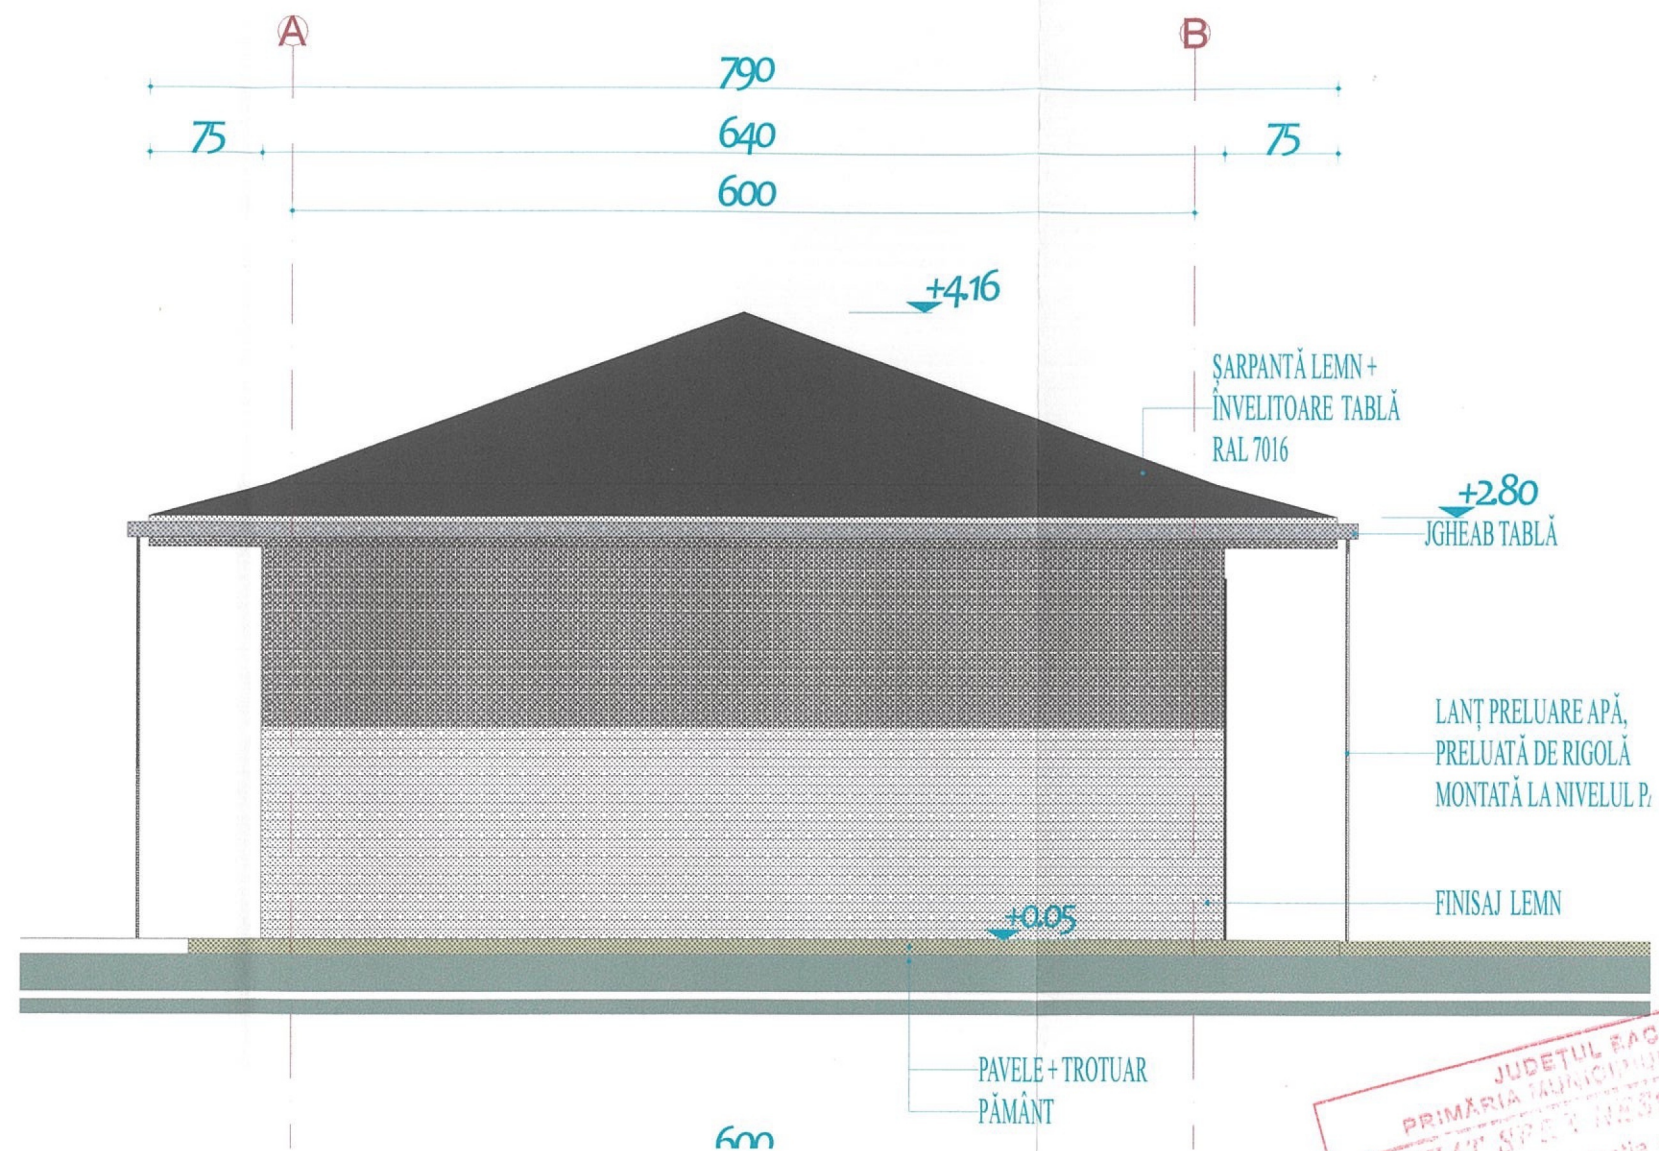

JUDEȚUL RACĂU
PRIMĂRIA MUNICIPIULUI ONEȘTI
VIZAT ȘI ÎNREGISTRAT
Anexa la autorizația de construire
destinată
3
25.06.2025

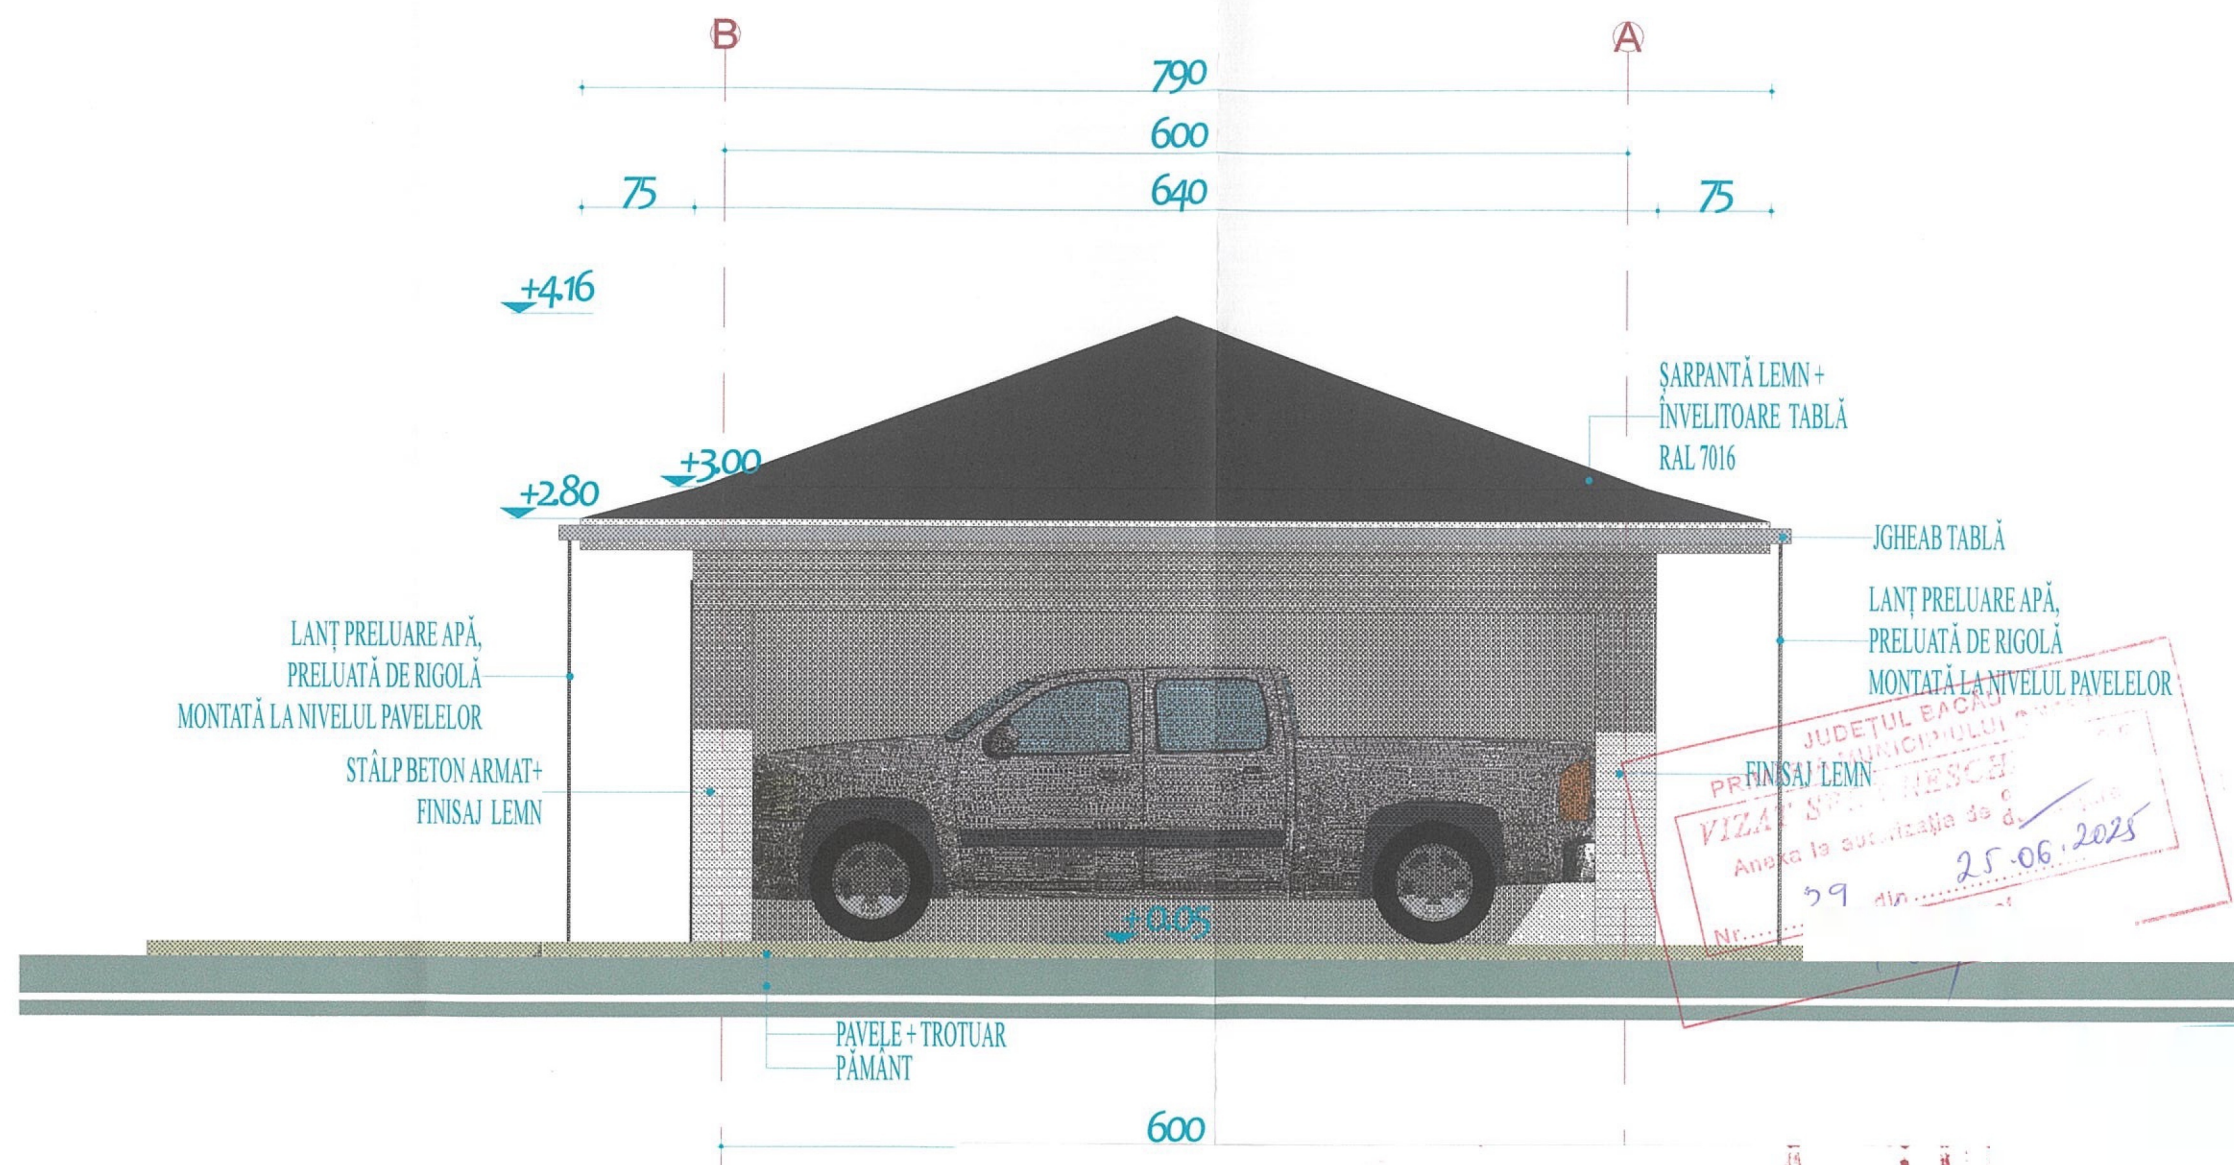

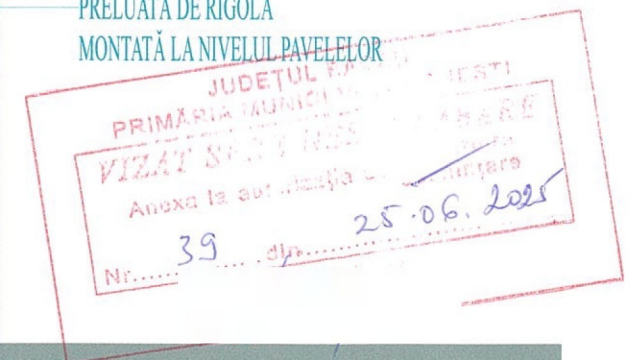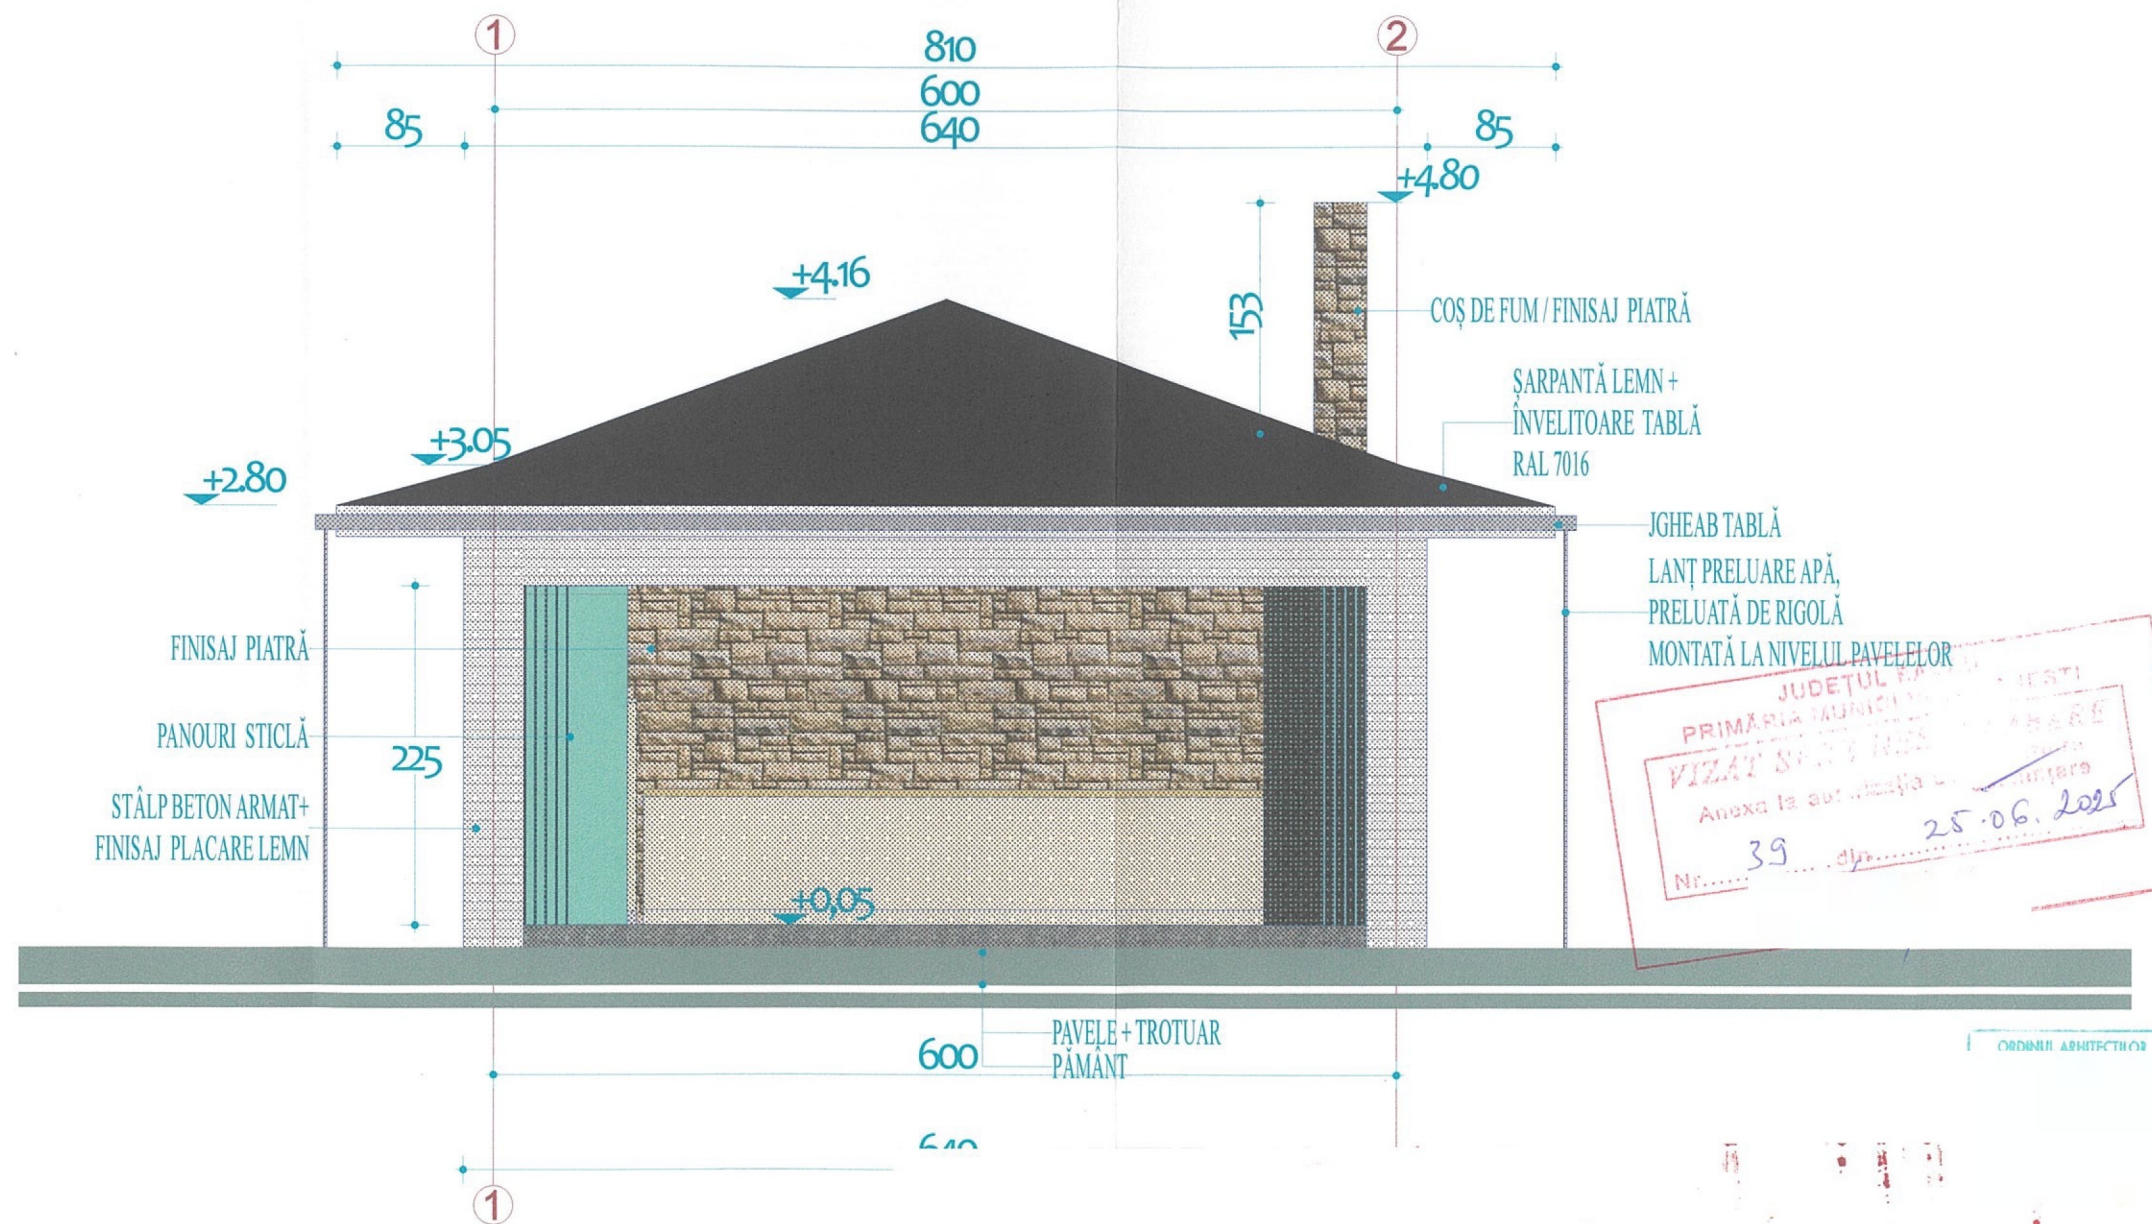

ORDINUL ARHITECTURILOR

AV. APL.

Digitally signed by Catalin Mihalea
DN: c=RO, l=Onesti, o=EUROCAD

