


ZONA LANUL GARII MUNICIPIUL OVESTI PLAN URBANISTIC ZONAL

1. INCADRAREA IN TERITORIU

LEGENDA

- LIMITA INTRAVILAN
●●● LIMITA ZONA STUDIATA

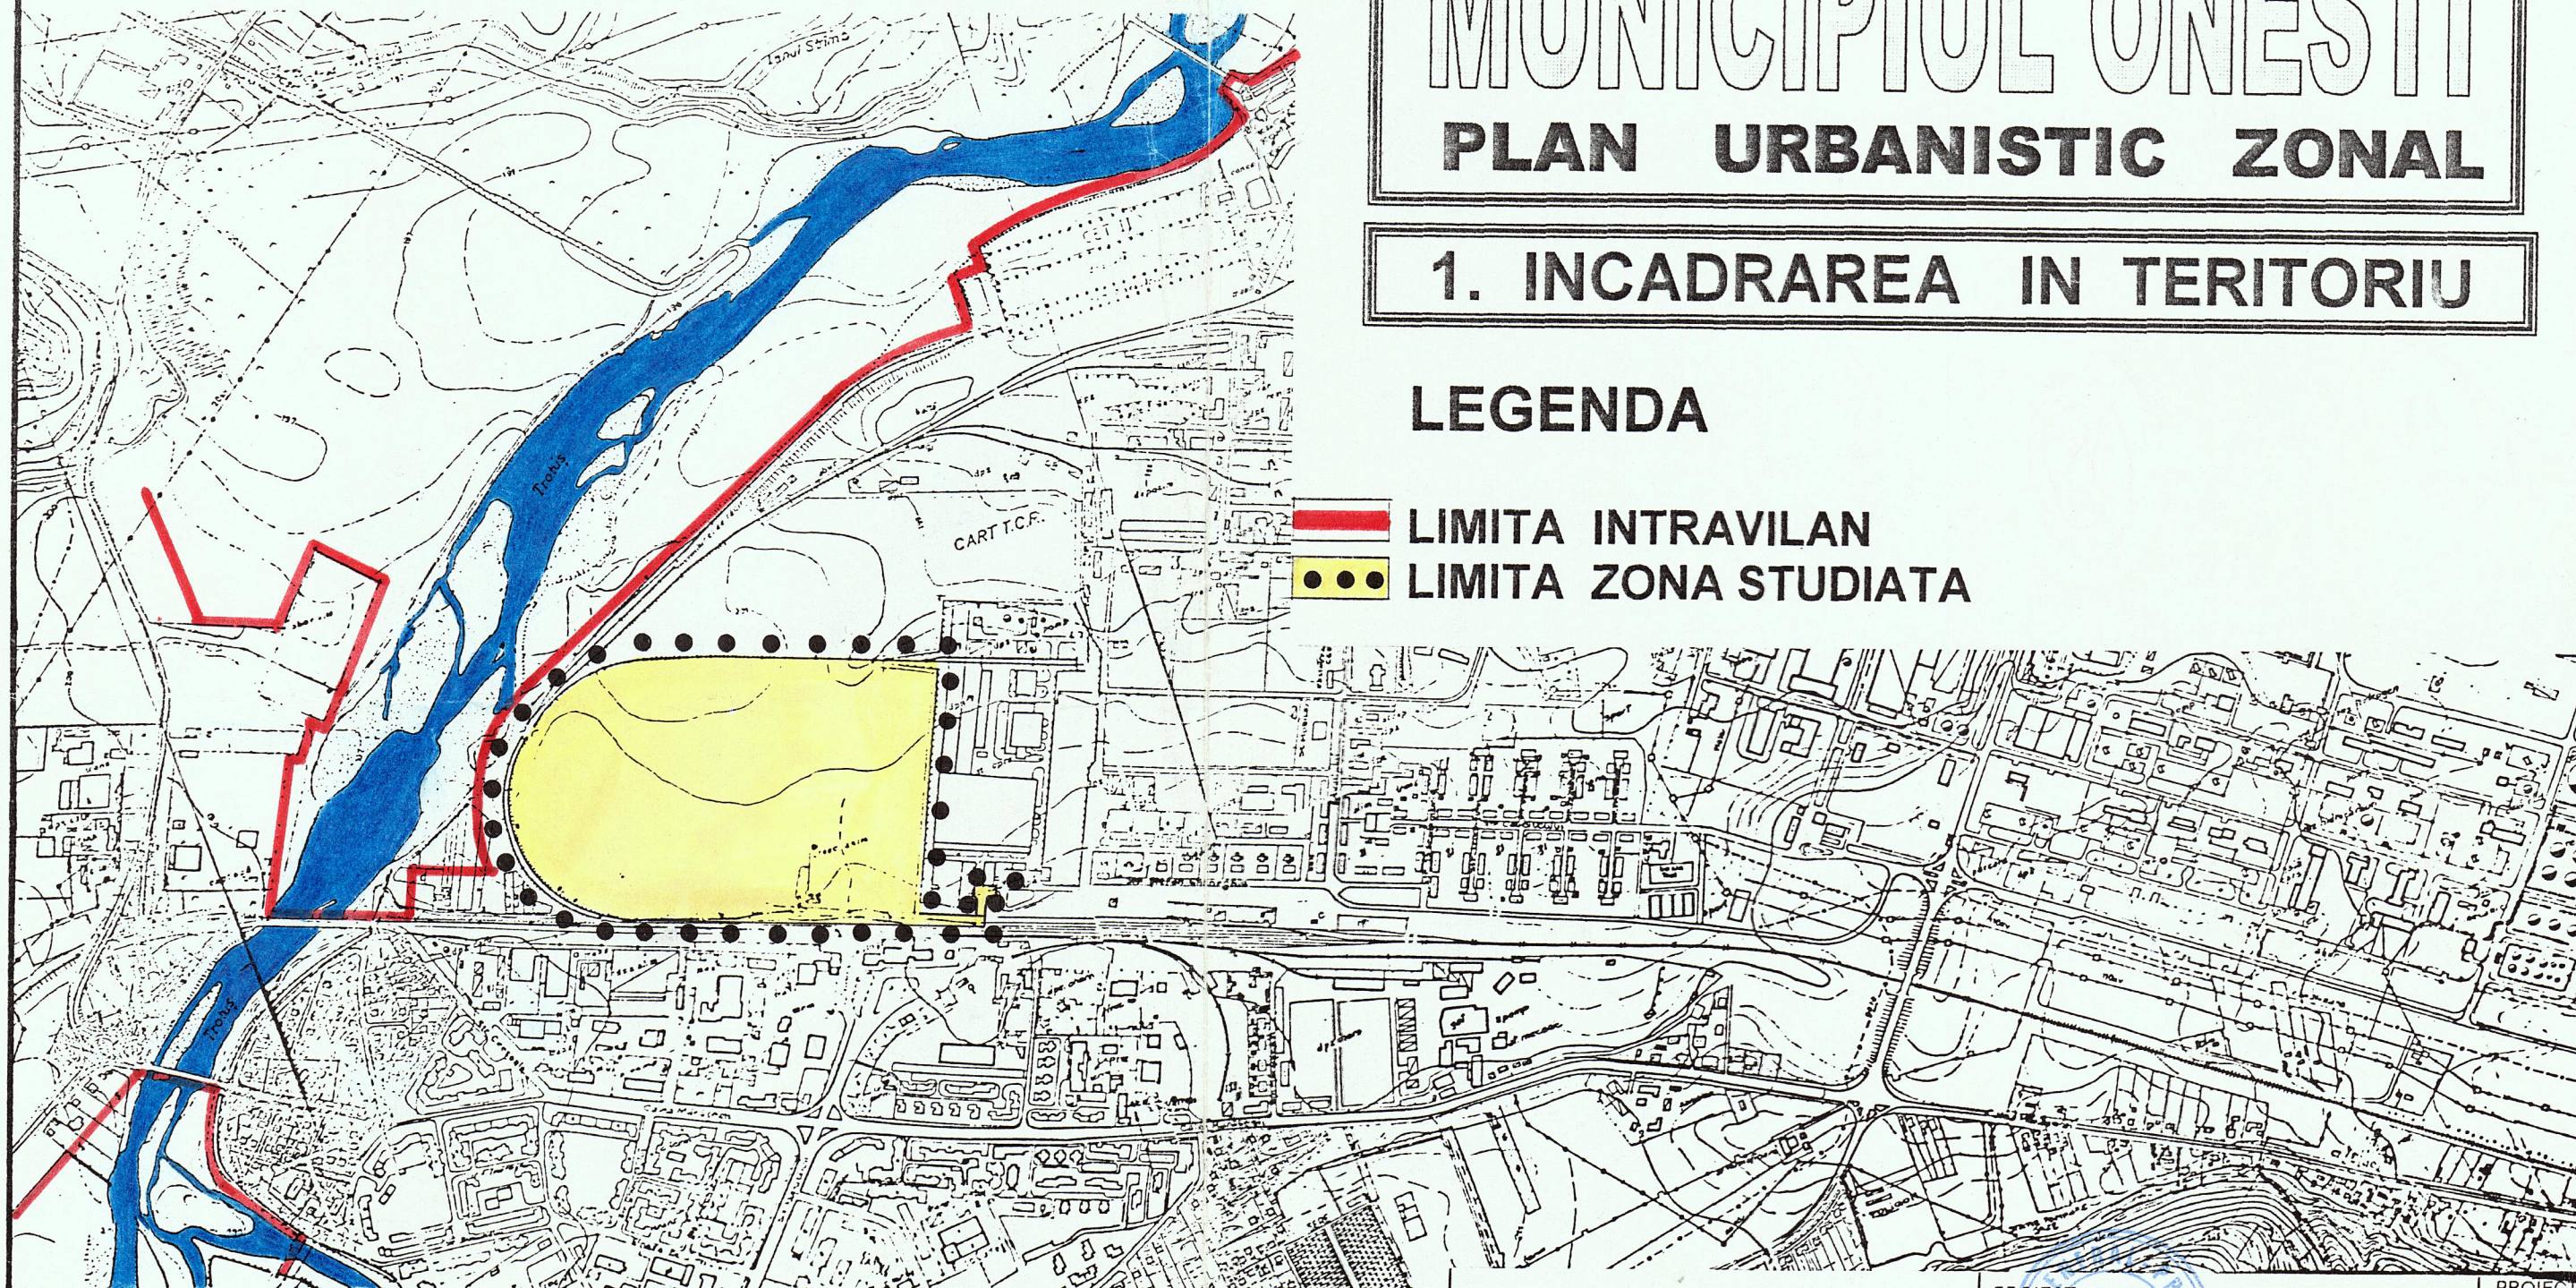

GENERAL PROIECT S.A.
BACĂU

PROIECT:
AMPLASAMENT
BENEFICIAR

PLAN URBANISTIC ZONAL
ZONA LANUL GARII
MUNICIPIUL OVESTI
CONSILIUL LOCAL AL
MUNICIPIULUI OVESTI

PROIECT
NR.
94/2001
FAZA:
PUZ

	NUMELE	SEMNAURA
PROIECTAT	Arh. AVRAM A.	<i>Avram</i>
DESENAT	Teh. BUZARIN M.	<i>Buzarin</i>
ŞEF COLECTIV	Arh. ANGHEL A.	<i>Anghel</i>
ŞEF PROIECT	Arh. AVRAM A.	<i>Avram</i>
DIR. EXECUTIV	Arh. CATUNEANU M.	<i>Catuneanu</i>
DIRECTOR G-RAL	Ing. COROCEA C.	<i>Coroce</i>

SCARA
1/5 000

DATA
APR
2001

TITLUL PLANSEI :

INCADRARE IN TERITORIU

PLANSA:

A1
C.T.E.

ZONA LANUL GARII MUNICIPIUL ONESTI PLAN URBANISTIC ZONAL

3. REGLEMENTARI ZONIFICARE CAI DE COMUNICATIE

LEGENDA

- LIMITA INTRAVILAN
- LIMITA ZONA STUDIATA
- LIMITA ZONA DE PROTECTIE SNCFR
- LIMITA LOTULUI INDIVIDUAL
- CIRCULATIE CAROSABILA
- CONSTRUCTII EXISTENTE CARE SE MENTIN
- CONSTRUCTII PROPUSE GR. I REZ LA FOC
- ACCES LA CONSTRUCTII
- PERDEA DE PROTECTIE
- TEREN ARABIL

BILANT TERITORIAL

ZONE FUNCTIONALE	SUPRAF. Ha	PROCENT % DIN TOTAL
ZONA AFERENTA LOCUINTE	15,69	78,45
ZONA CIRCULATIE CAROSABILA NEMODERNIZATA	2,34	11,70
ZONA SIGURANTA C.F.	1,04	5,20
ZONA VERDE	0,93	4,65
TOTAL ZONA STUDIATA	20,00	100

PROFIL TRANSVERSAL TIP 1-1
SCARA 1:50

PROFIL TRANSVERSAL TIP 2-2
SCARA 1:50

GENERAL PROIECT S.A.
BACAU

PROIECTAT: Avram A.
DESINAT: Avram A.
SEF PROIECT: Avram A.
DIR. EXECUTIV: Avram A.
DIRECTOR G-RAI: Ing. COROCEA C.

PROIECT: PLAN URBANISTIC ZONAL
AMPLASAMENT: ZONA LANUL GARII
BENEFICIAR: MUNICIPIUL ONESTI
CONSILIUL LOCAL AL MUNICIPIULUI ONESTI

SCARA: 1/1000
DATA: APR 2001
TITLUL PLANSEI: REGLEMENTARI
ZONIFICARE
CAI DE COMUNICATIE

PROIECT NR. 94/2001
Faza: P.U.Z.

PLANSA: A3
C.T.E.