


Plan de situatie

Scara 1:500

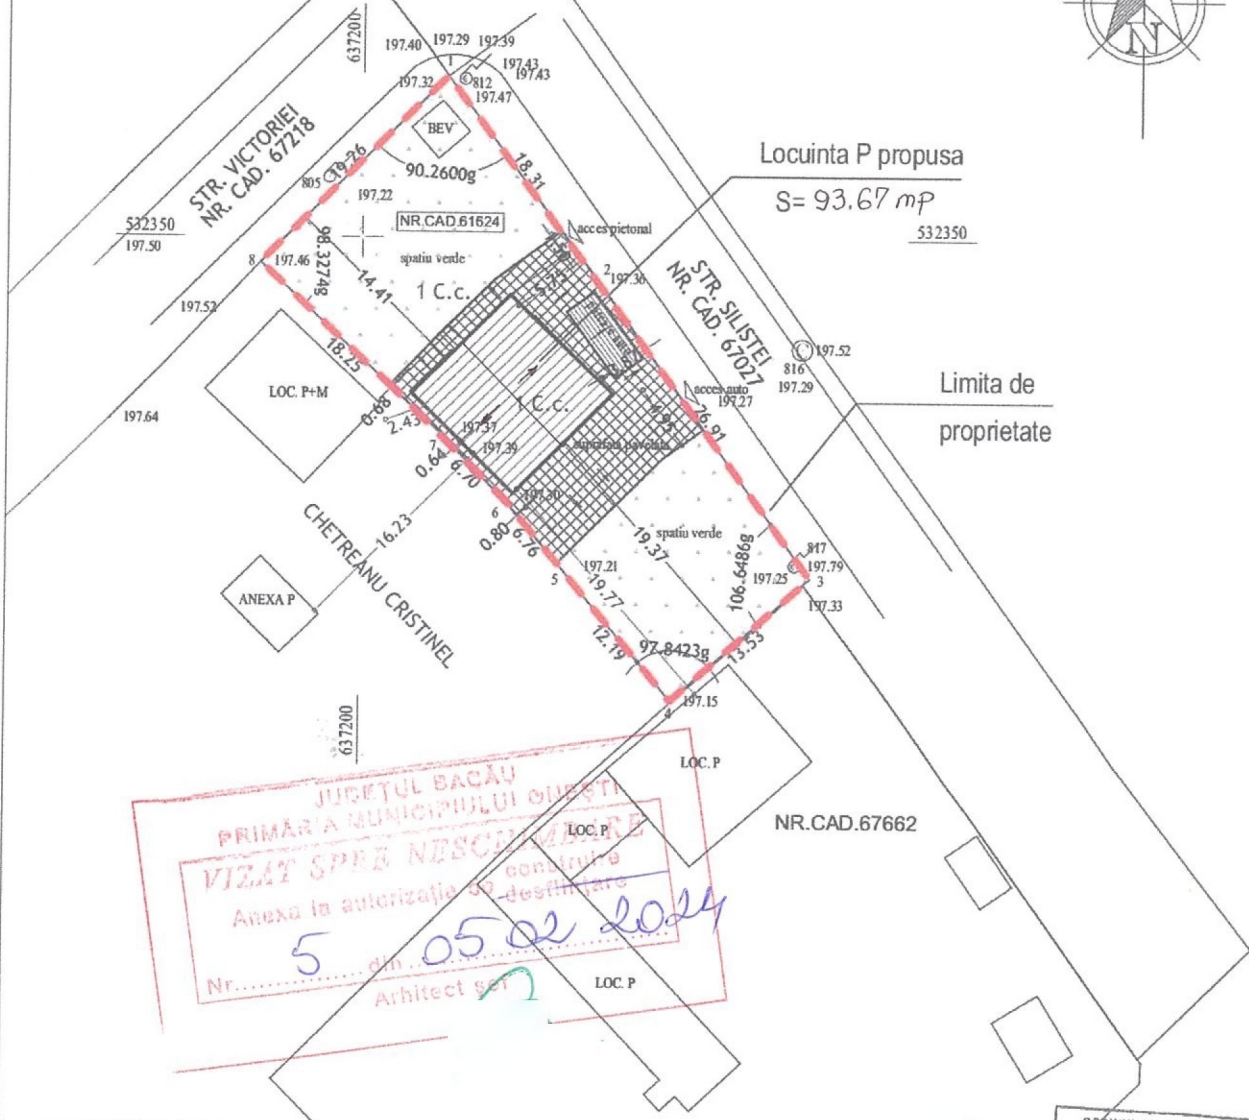

JUDETUL BACAU
PRIMARIA MUNICIPIULUI OVEST
VIZAT SPRE NESCENZURARE
 Anexa la autorizatia de construire / desfiintare
 Nr. 5 din 05.02.2024
 Arhitect ser

BILANT TERITORIAL	
SUPR. TEREN	- 701 mp
SUPR. CONSTRUITA	- 93.67 mp
SUPR. DESFASURATA	- 93.67 mp
CIRCULATII CAROSABILE	- 15 mp
CIRCULATII PIETONALE	- 168 mp
SPATIU VERDE PROPOS	- 424 mp
C.U.T. PROPOS	- 0.13
P.O.T. PROPOS	- 13.40%


LEGENDA	
CONSTRUCTIE PROPUSA	
CIRCULATII CAROSABILE	
CIRCULATII PIETONALE	
SPATIU VERDE	

clasa IV importanta, categ. D
GR. IV RF




ORDINUL ARHITECILOR
DIN ROMANIA
 7215
Sorin
JUVERDEANU
 Arhitect cu drept de semnatura

Verificator/Expert	Nume

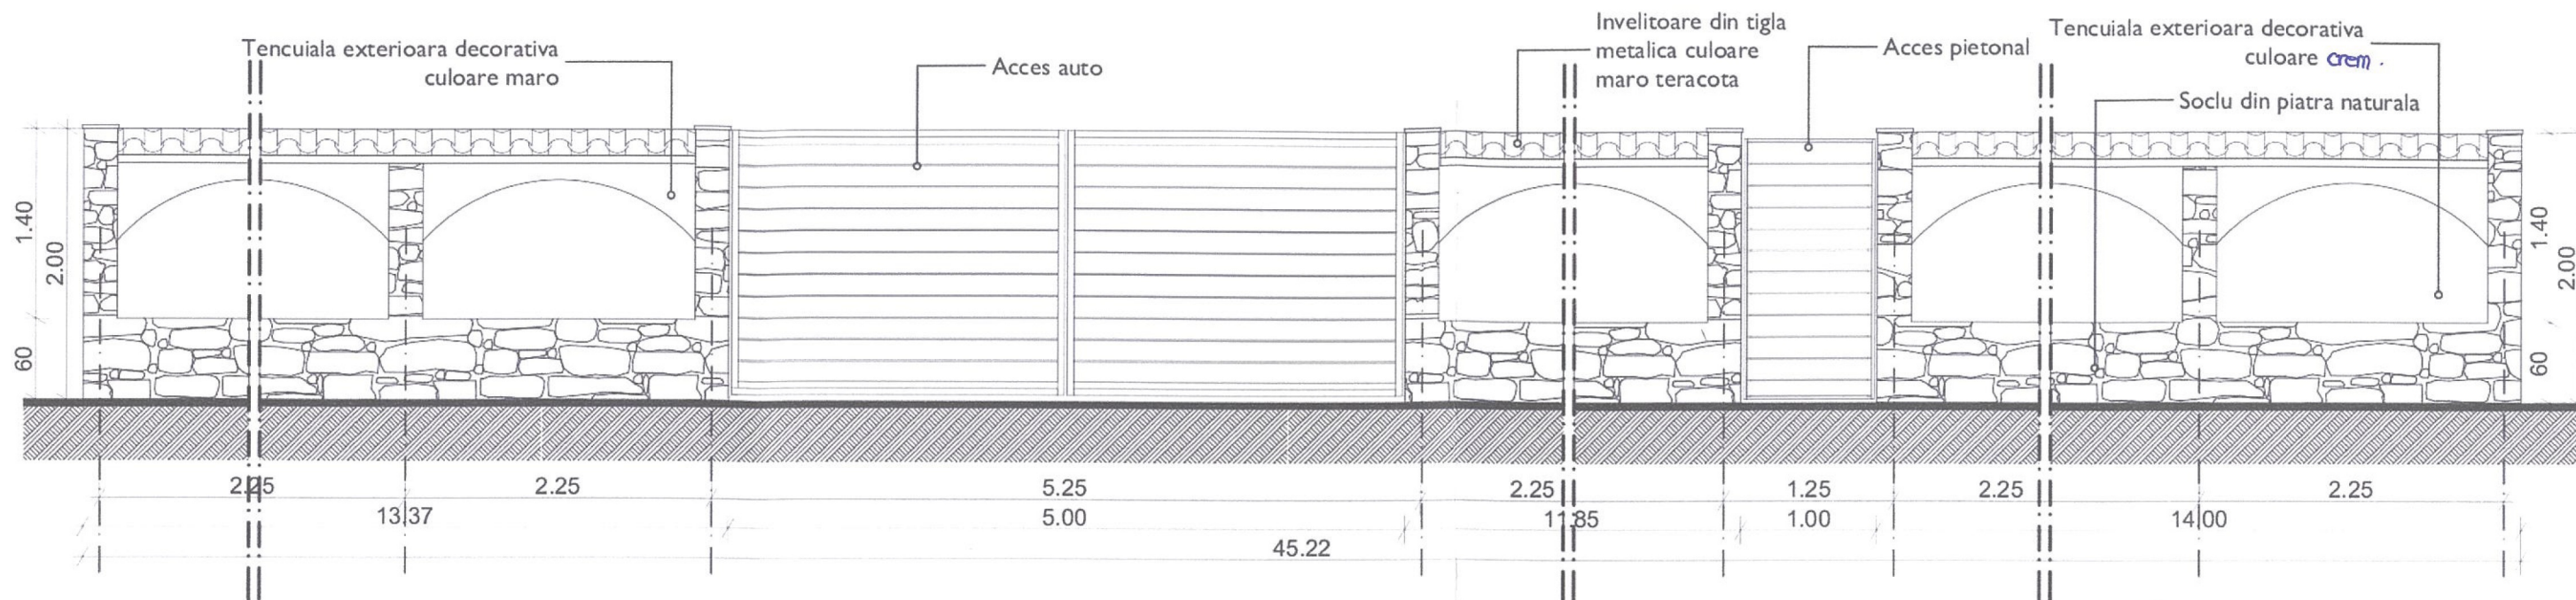


Fatada imprejmuire scara 1:50

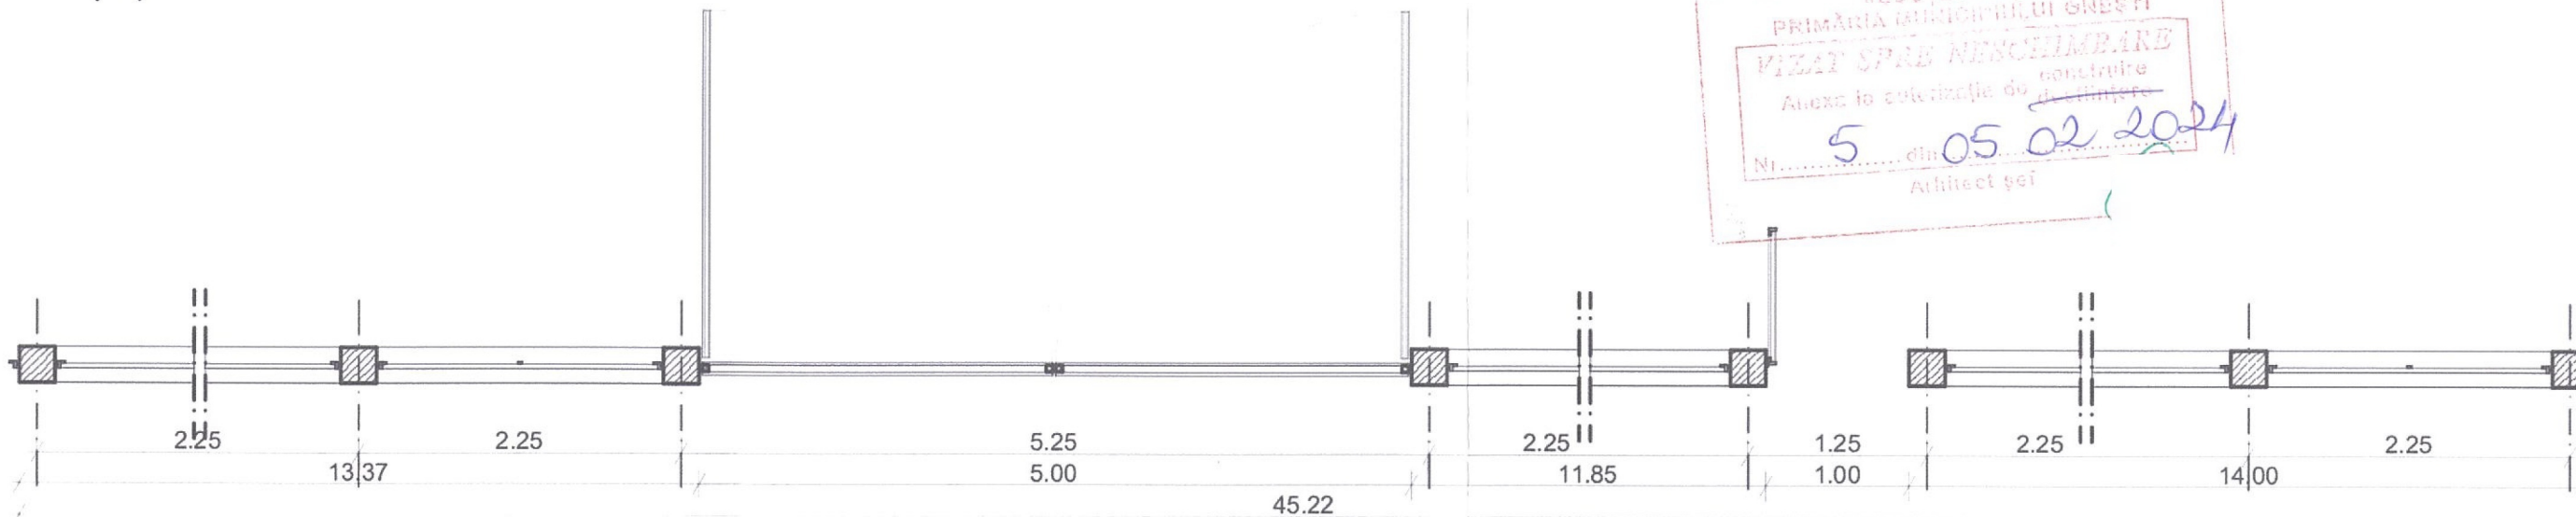

Plan imprejmuire scara 1:50

JUDEȚUL BAČĂU
 PRIMĂRIA MUNICIPIULUI GNEȘTI
 VIZAT SPRE NESCIMBARE
 Anexa la contractul de construire
 Nr. 5 din 05.02.2024
 Arhitect șef

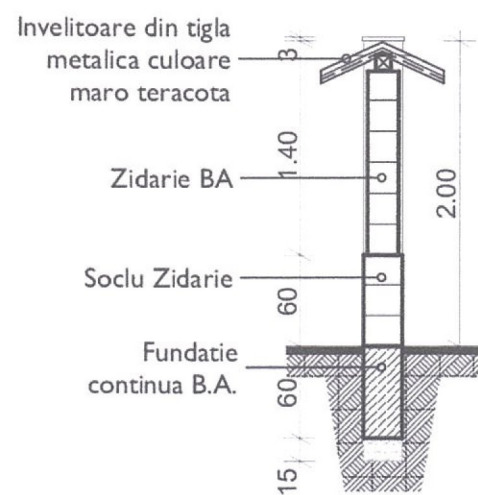


Sectiune imprejmuire scara 1:50


INVERSA

ORDINUL ARHITECILOR
 DIN ROMANIA
 7215
 Sorin
 JUVERDEANU
 Arhitect cu drept de semnatura

JUDEȚUL BACĂU
 PRIMĂRIA MUNICIPIULUI GHEȘTI
VIZAT SPRE NESCHIMBARE
 Anexa la autorizația de construire
 Nr. 5 din 05.02.2024
 Arhitect ver. *[Signature]*

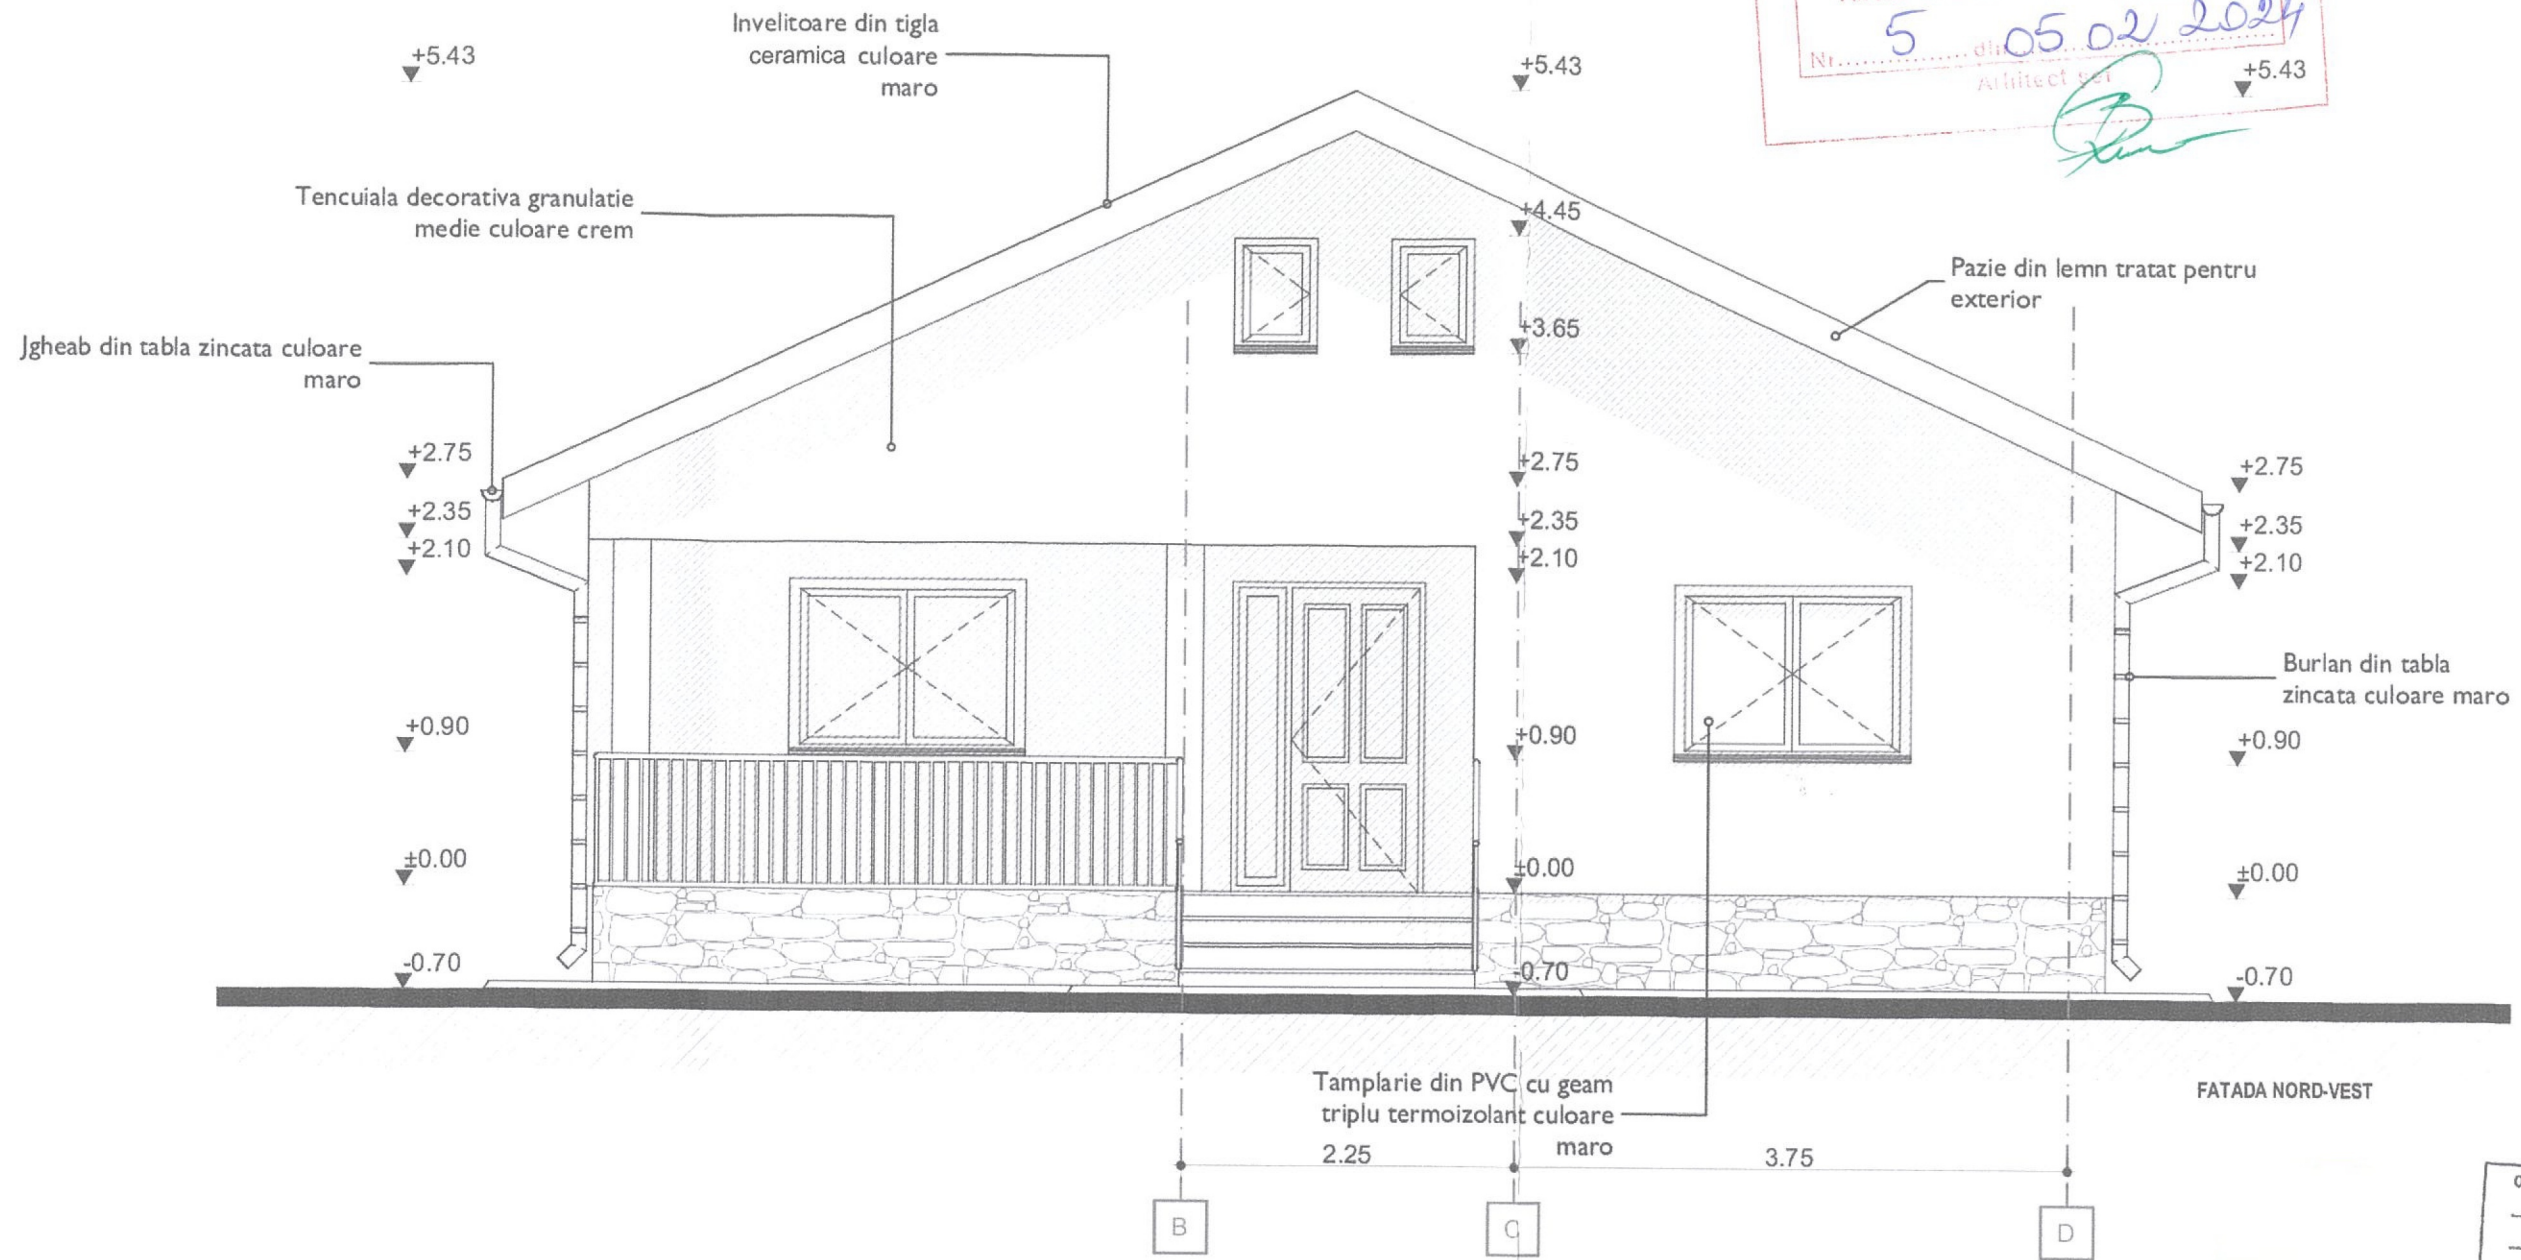

ORDINUL ARHITECILOR
 DIN ROMANIA
 7215
 Sorin
 JUVERDEANU
 Arhitect cu drept de semnatura

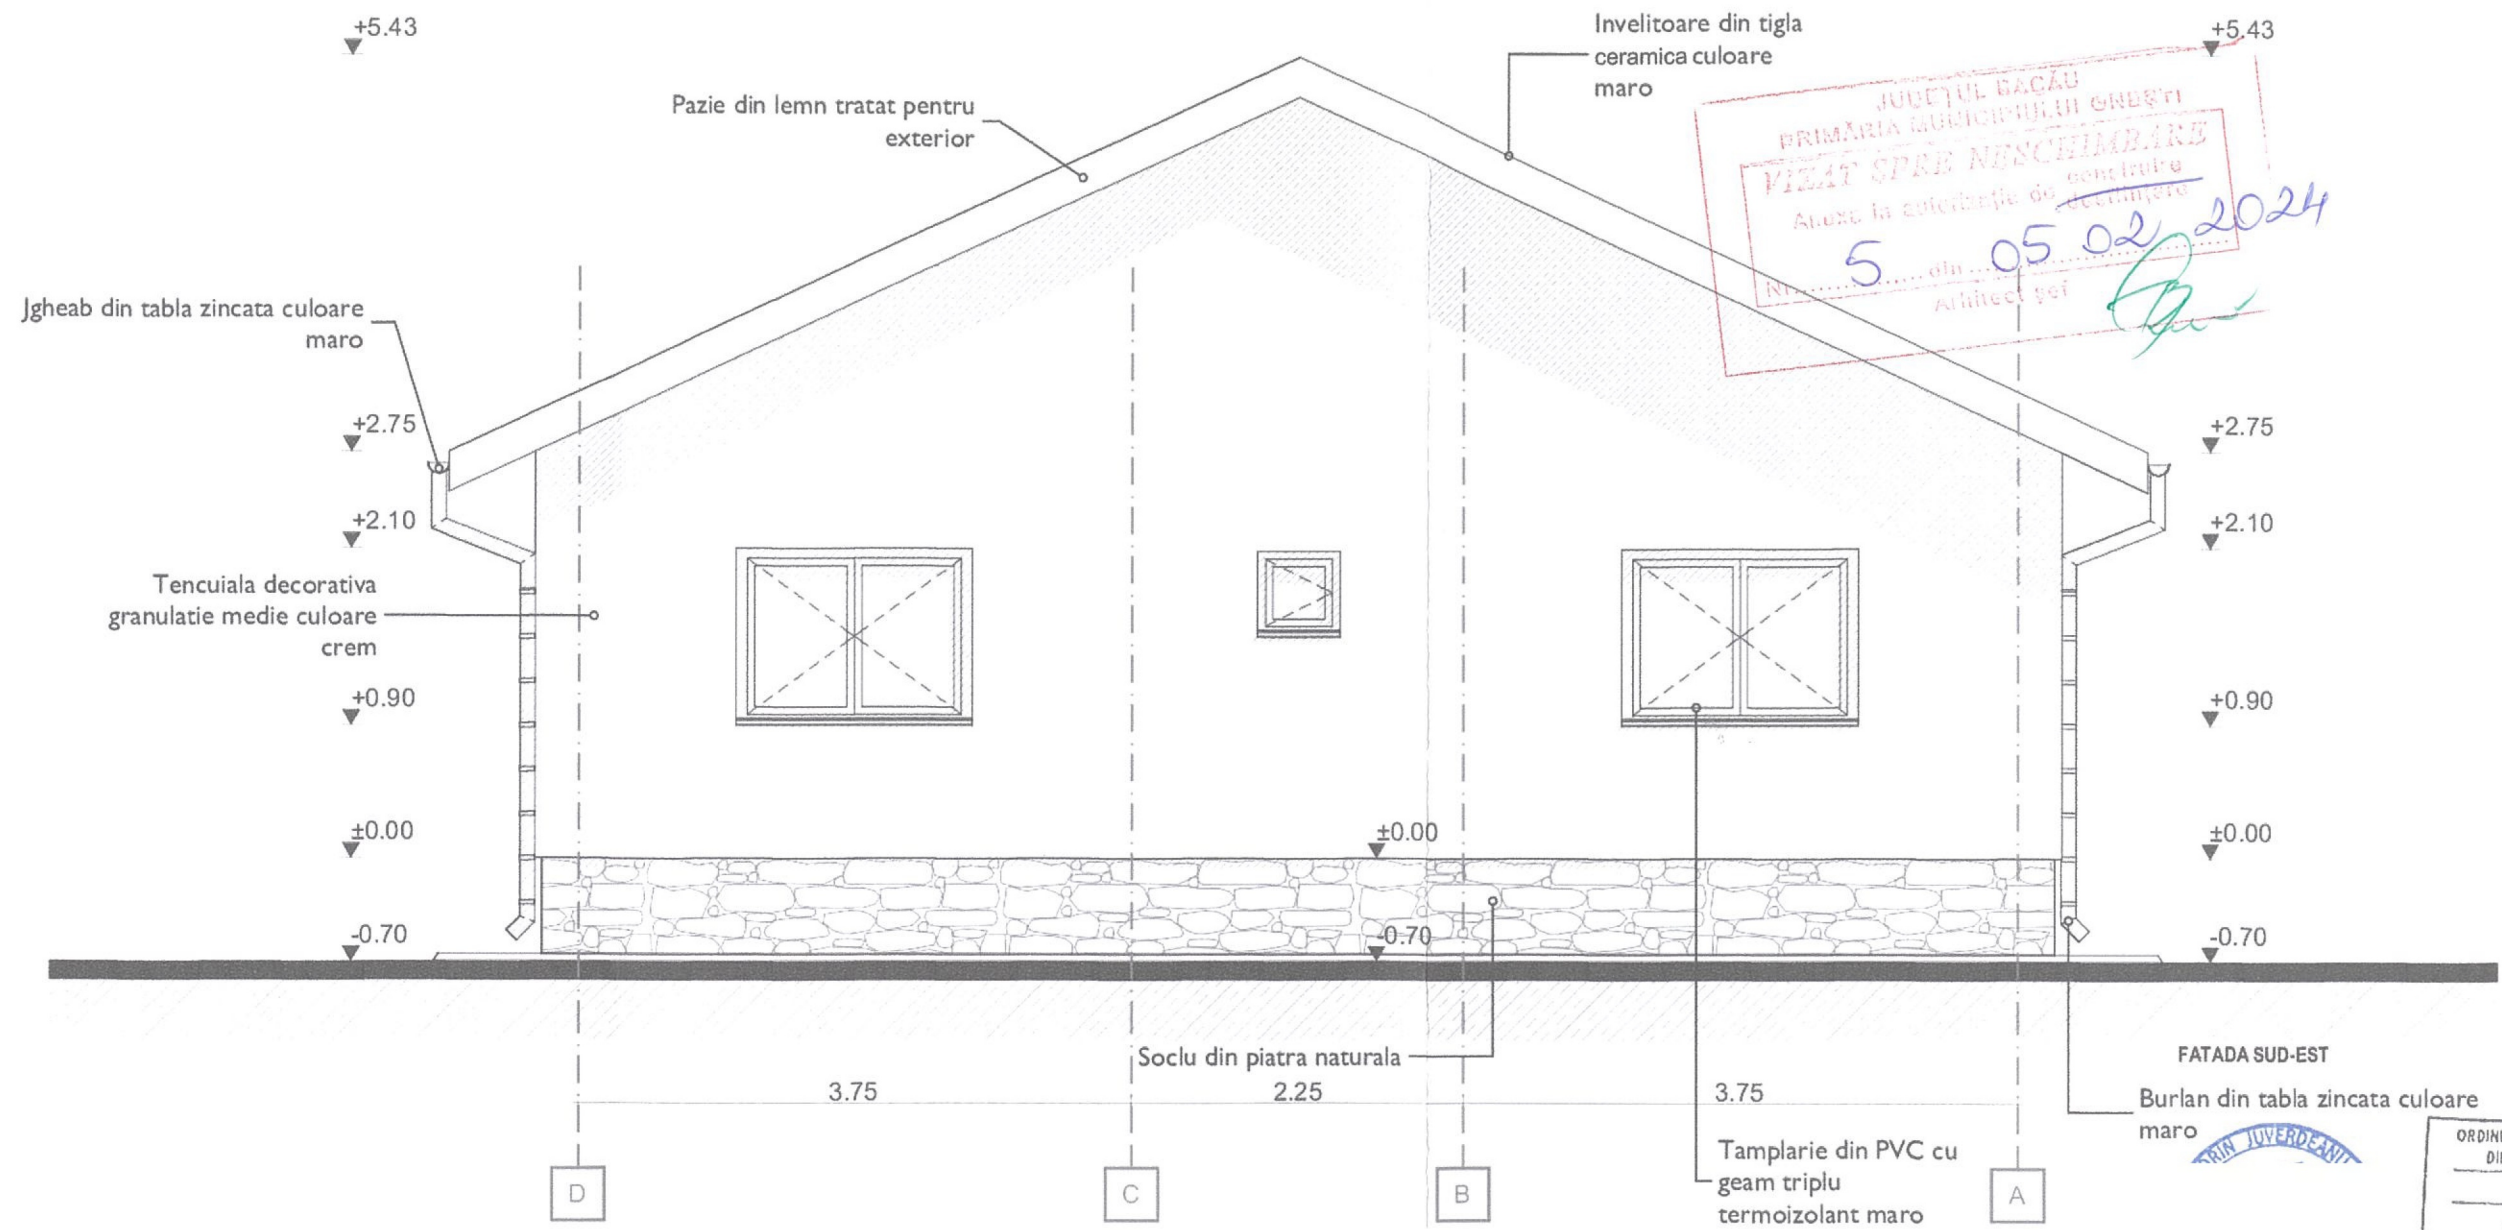

JUDEȚUL BACĂU
 PRIMĂRIA MUNICIPIULUI GHEȘTI
VIZAT SPRE NESCHIMBARE
 Avute în calculație de proiectare
 Nr. 5 din 05.02.2024
 Arhitect *[Signature]*


FATADA SUD-EST

Burlan din tabla zincata culoare maro



ORDINUL ARHITECILOR
 DIN ROMANIA
 7215
 Sorin
 JUVERDEANU
 Arhitect cu drept de semnatura


JUDEȚUL BACĂU
 PRIMĂRIA MUNICIPIULUI SIBETI
 VIZAT SPRE MUNICIPIUL SIBETI
 Anexa la autorizația de construire
 Nr. 5 din 05.02.2024
 Arhitect peșt. *[Signature]*

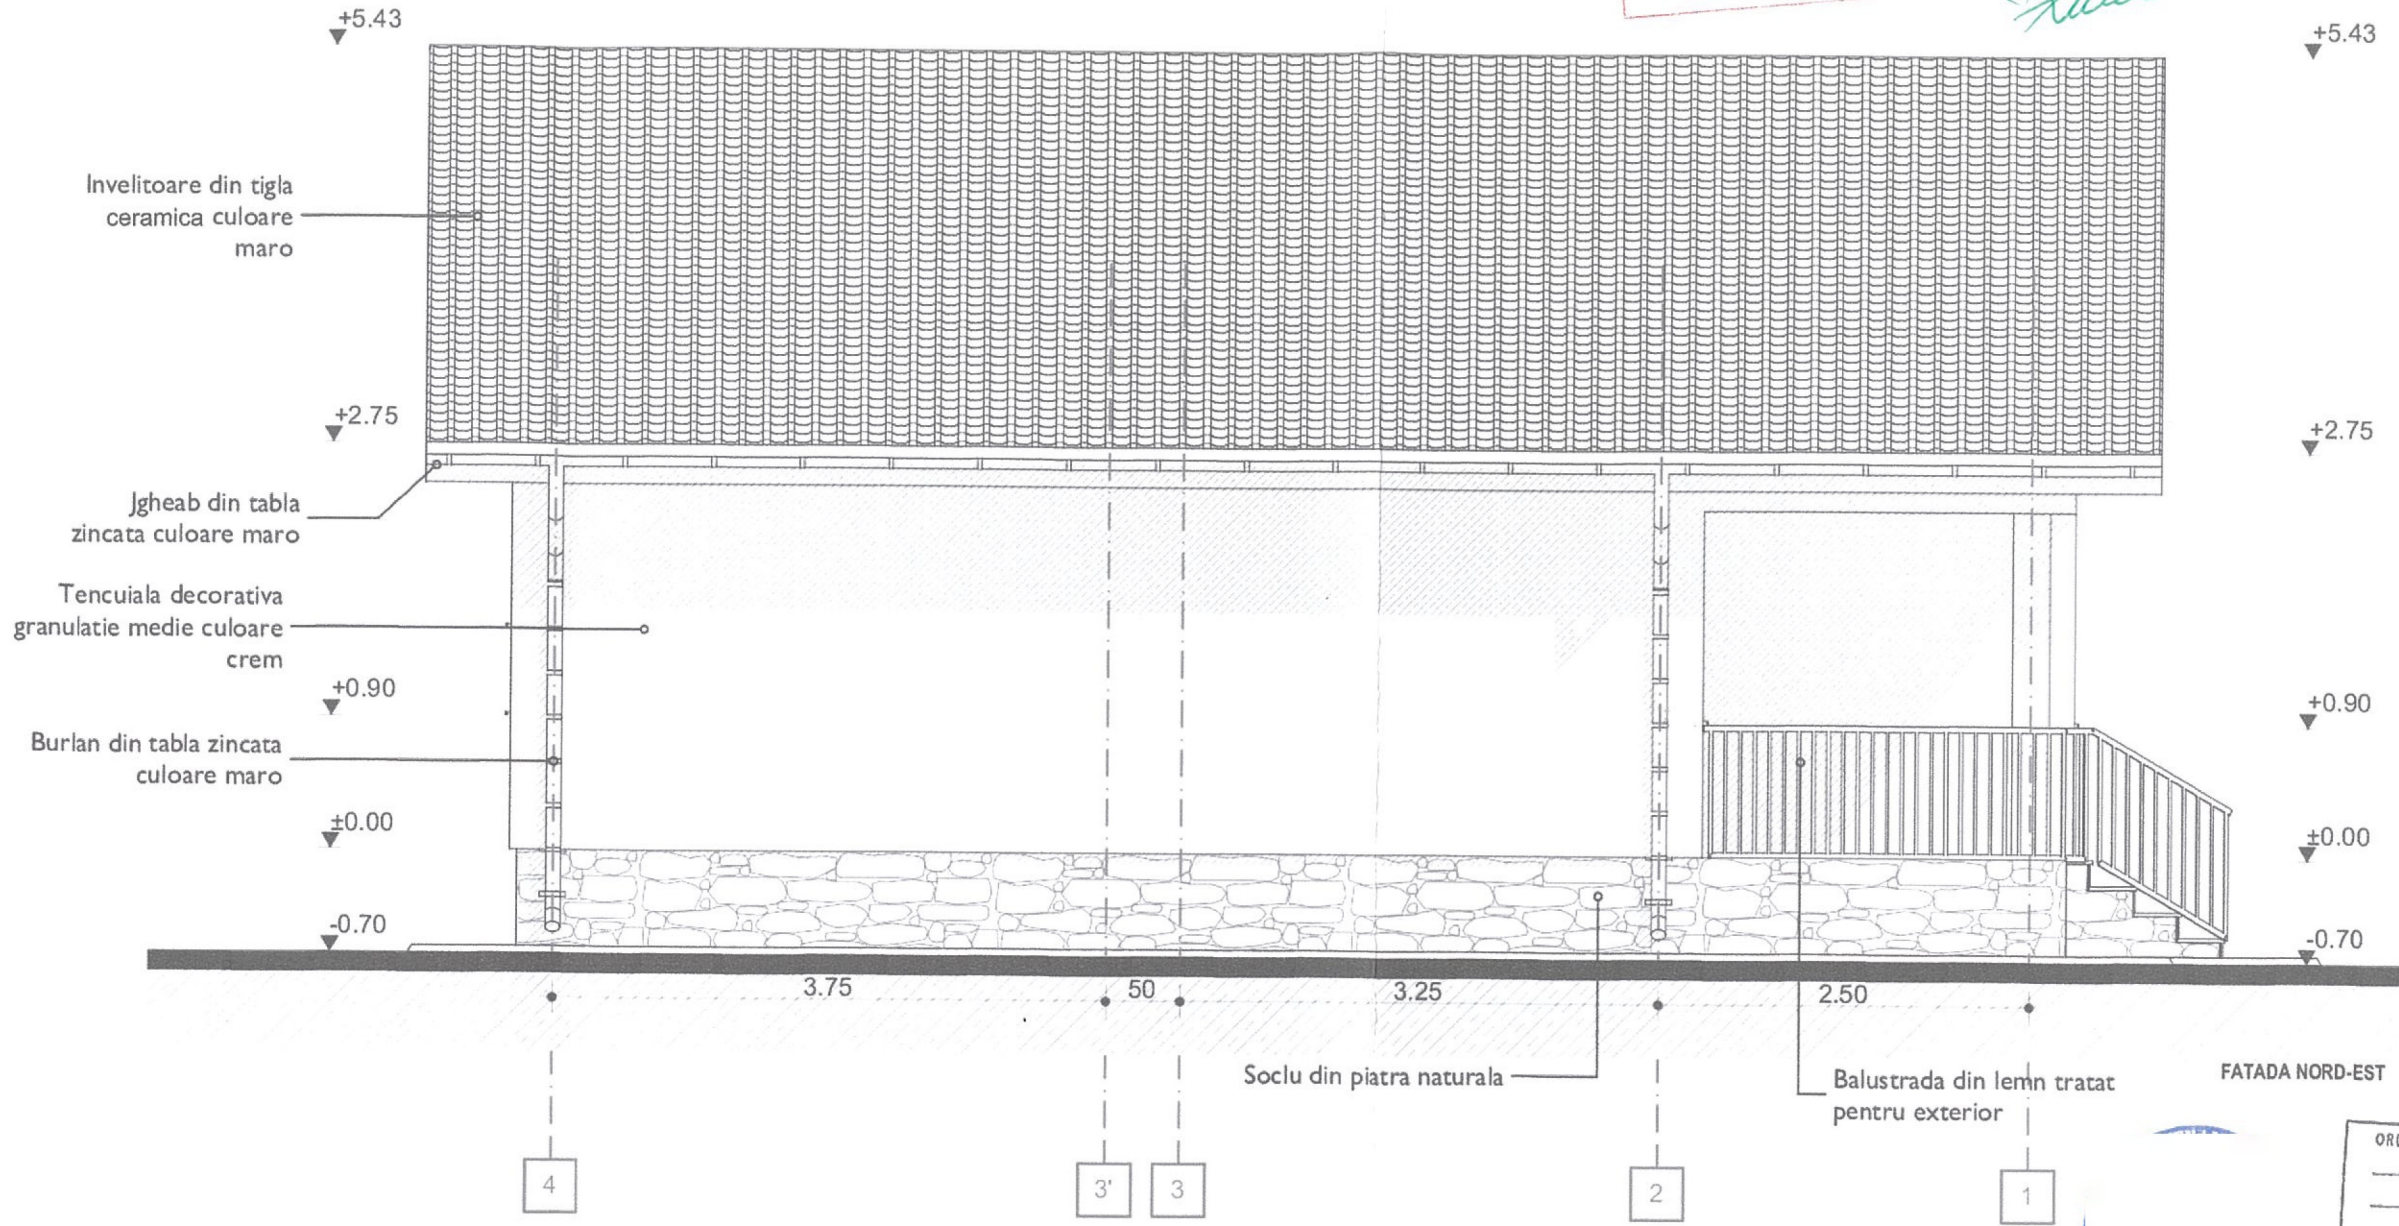

ORDINUL ARHITECILOR
 DIN ROMANIA
 7215
 Sorin
 JUVERDEANU
 Arhitect cu drept de semnatura

JUDEȚUL BACĂU
 PRIMĂRIA MUNICIPIULUI ONEȘTI
VIZAT SPRE NESCHIMBARE
 Anexa la autorizație de construire
 Nr. 5 din 05.02.2024
 Arhitect șef

Invelitoare din tigla
 metalica culoare
 maro teracota

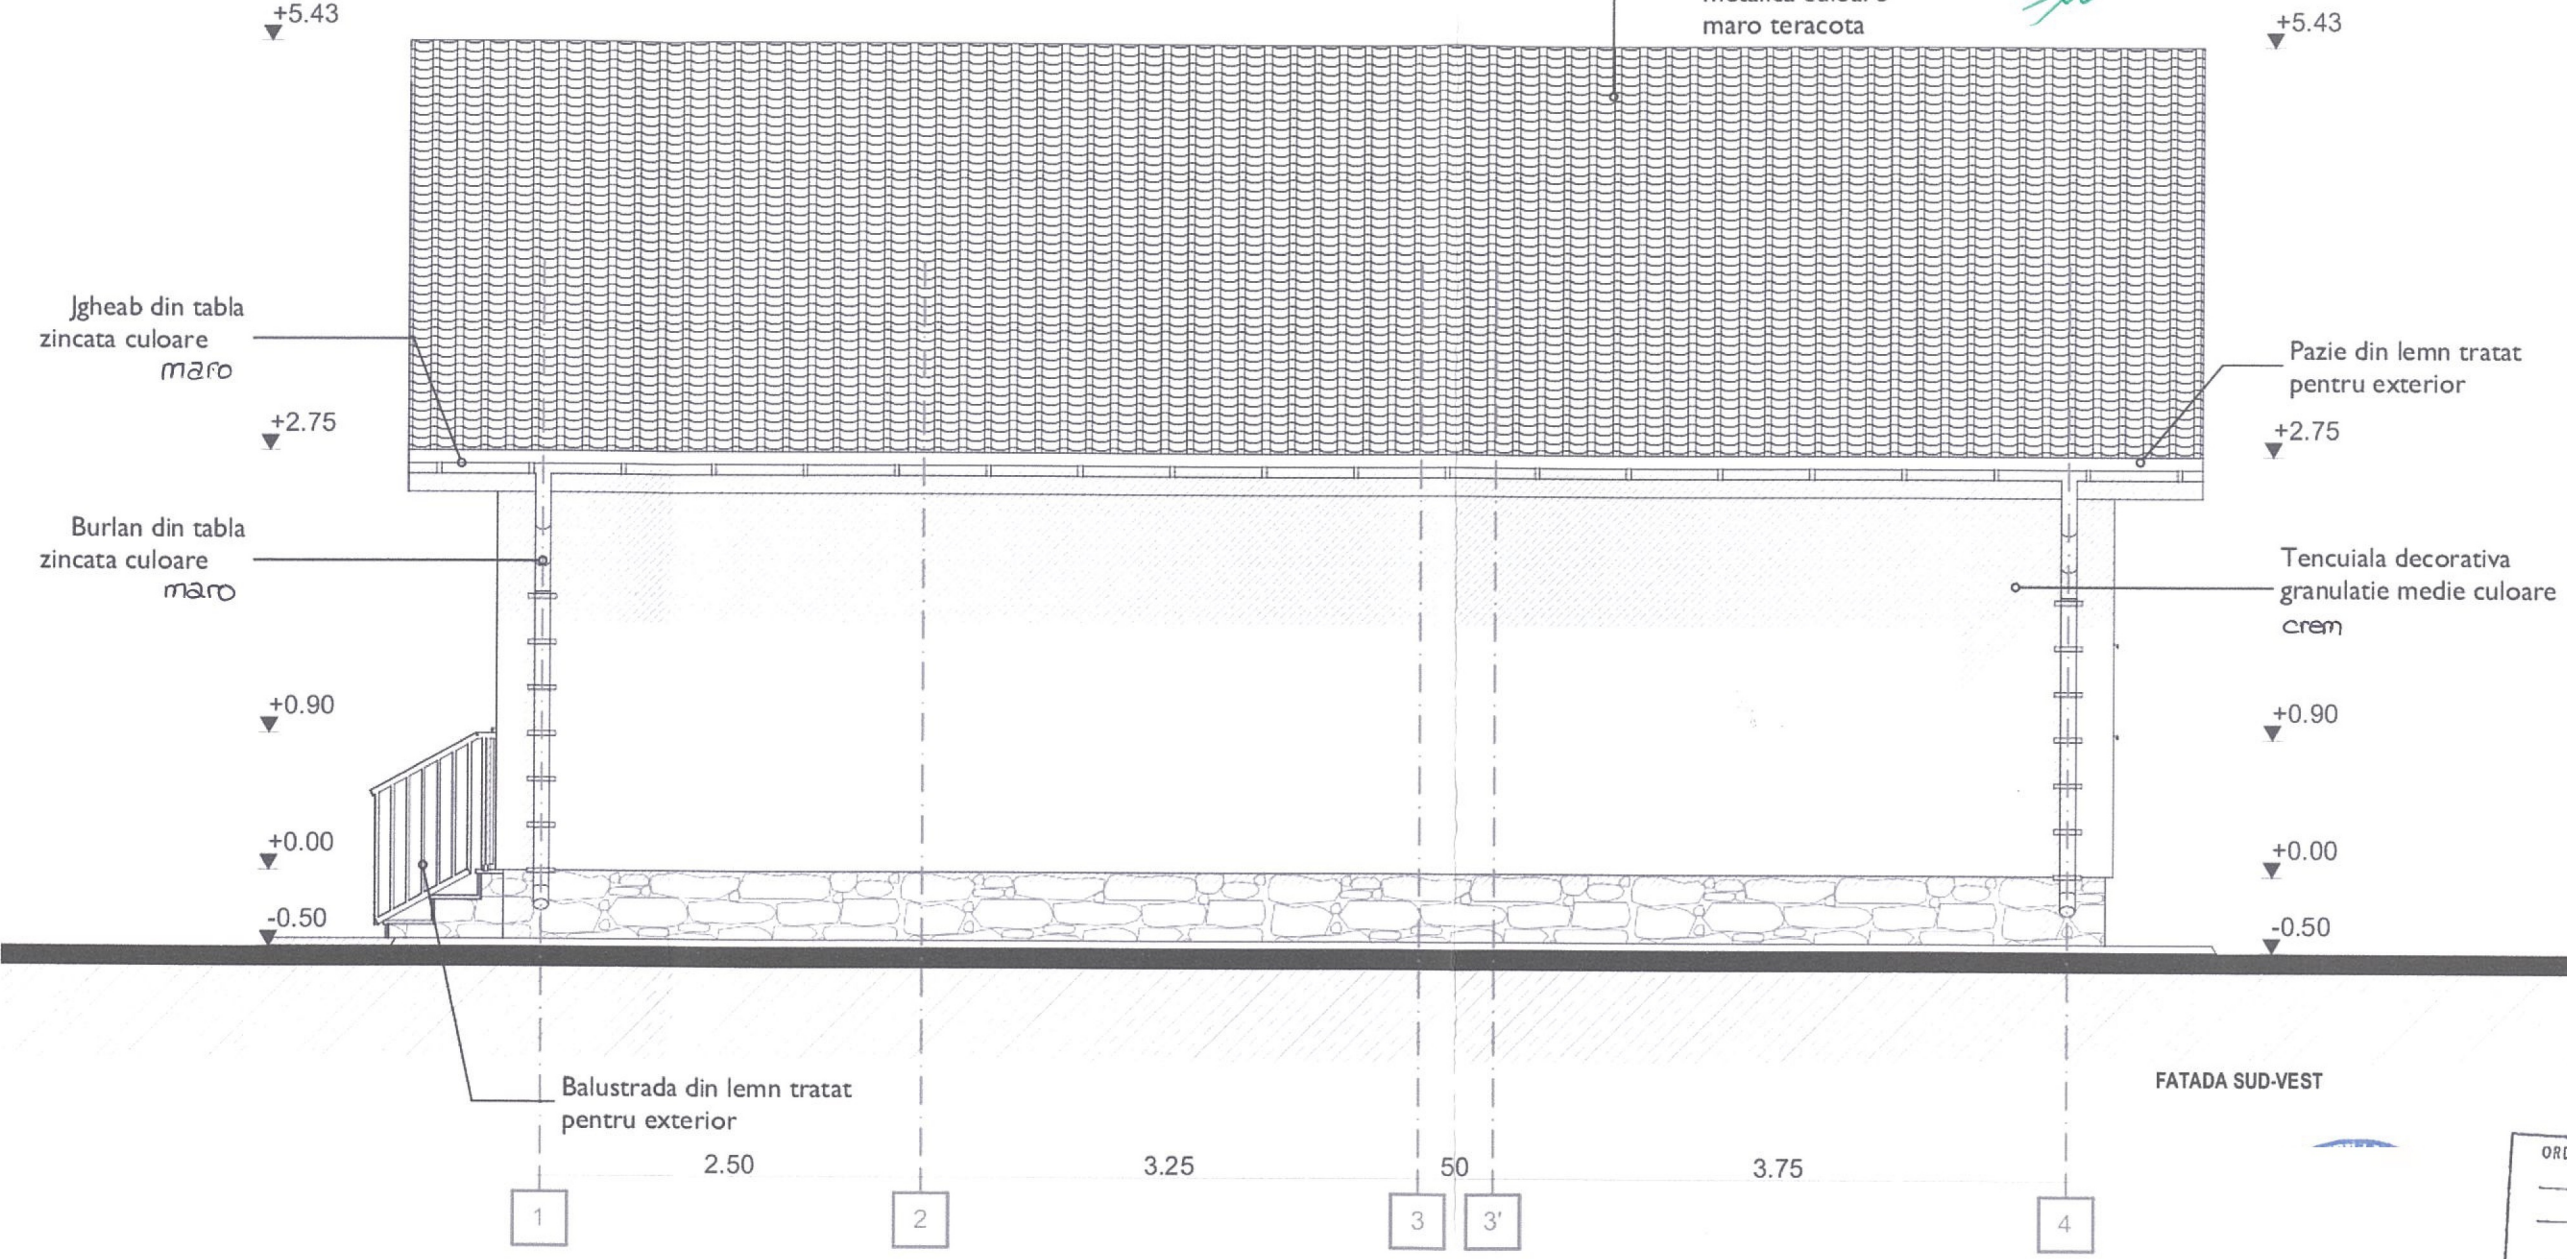

ORDINUL ARHITECTILOR
 DIN ROMANIA
 7215
 Sorin
 JUVERDEANU
 Arhitect cu drept de semnatura