
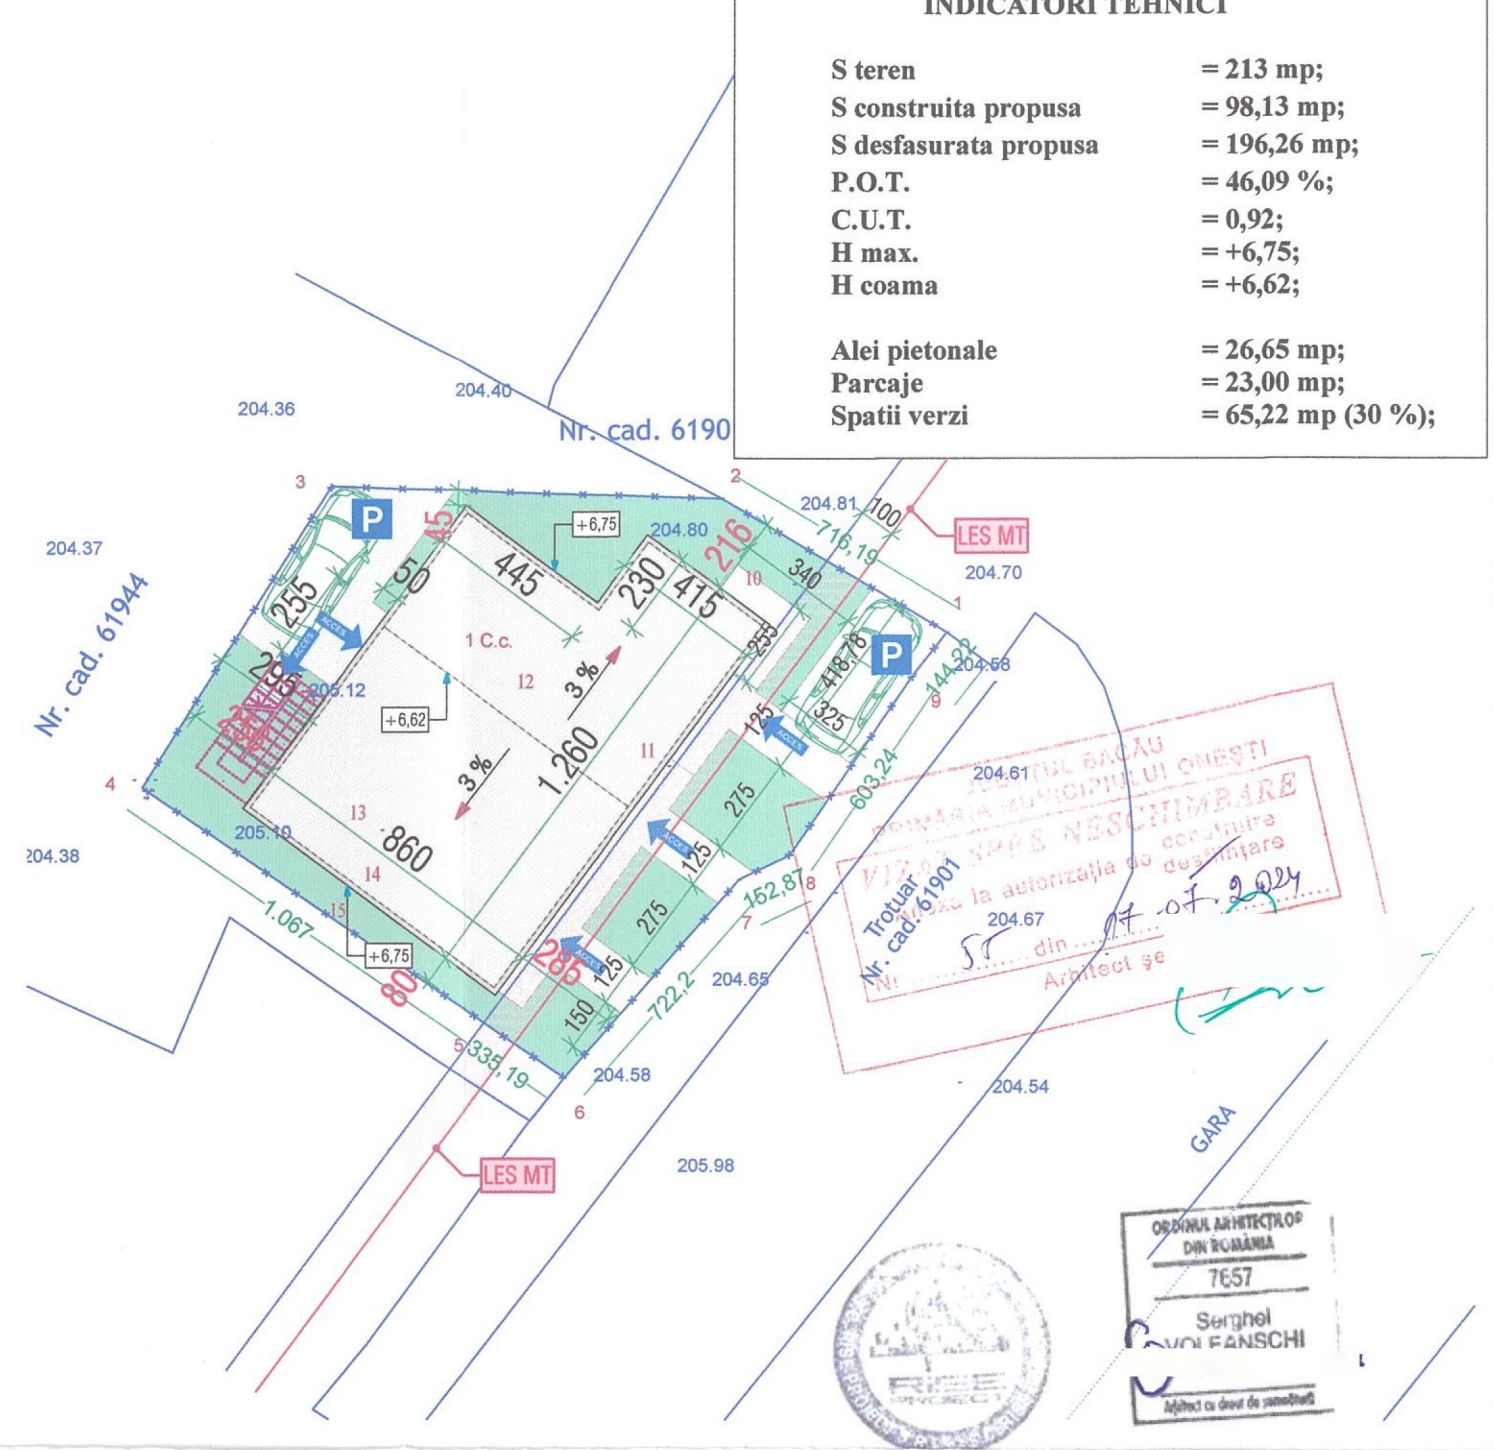


INDICATORI TEHNICI

S teren	= 213 mp;
S construita propusa	= 98,13 mp;
S desfasurata propusa	= 196,26 mp;
P.O.T.	= 46,09 %;
C.U.T.	= 0,92;
H max.	= +6,75;
H coama	= +6,62;
Alei pietonale	= 26,65 mp;
Parcaje	= 23,00 mp;
Spatii verzi	= 65,22 mp (30 %);

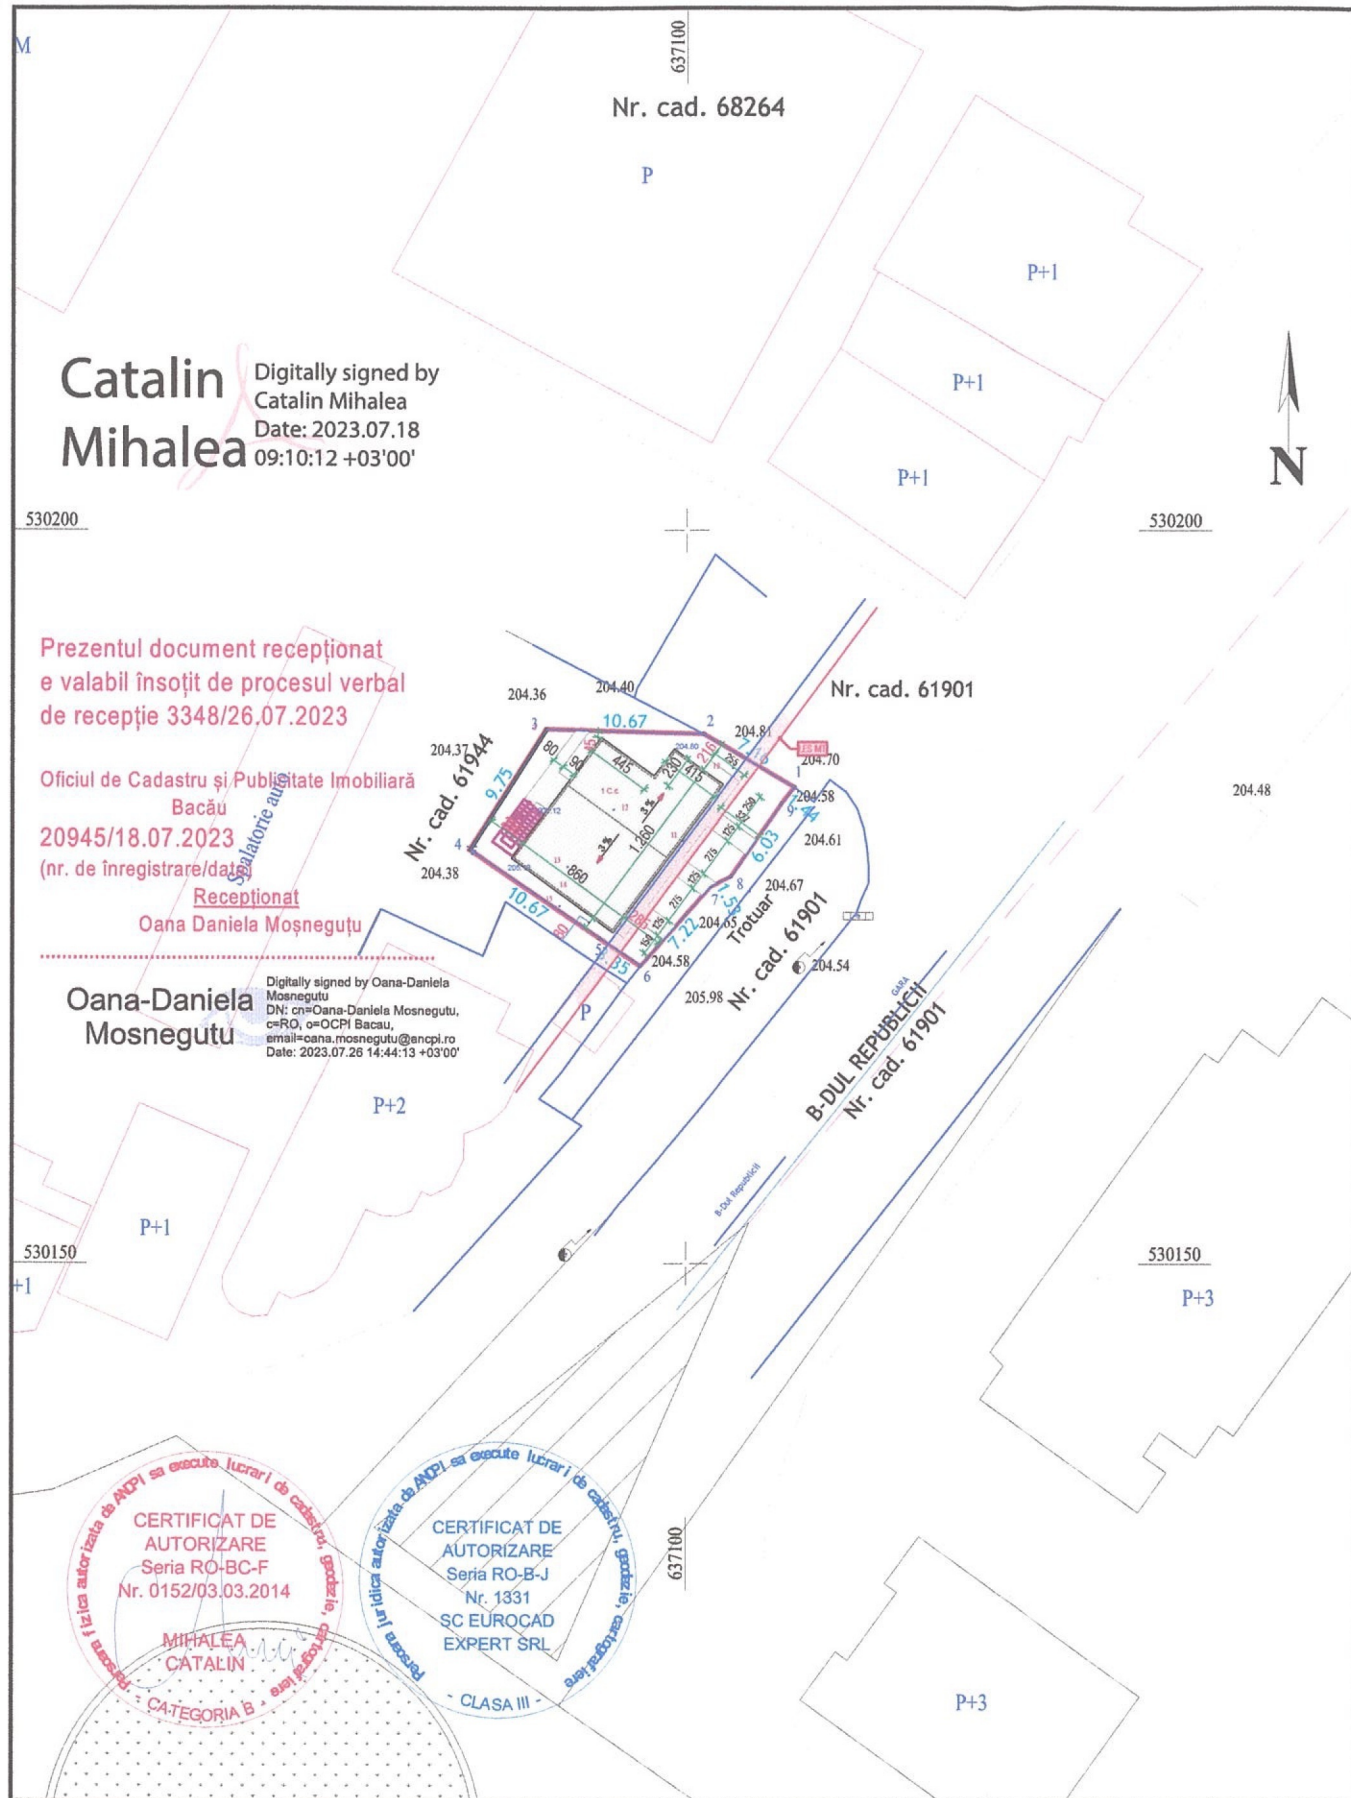

Catalin Mihalea
Digitally signed by
Catalin Mihalea
Date: 2023.07.18
09:10:12 +03'00'

Prezentul document recepționat
e valabil însoțit de procesul verbal
de recepție 3348/26.07.2023

Oficiul de Cadastru și Publicitate Imobiliară
Bacău
20945/18.07.2023
(nr. de înregistrare/data)

Recepționat
Oana Daniela Moșneguțu
Digitally signed by Oana-Daniela
Moșneguțu
DN: cn=Oana-Daniela Moșneguțu,
c=RO, o=OCPI Bacău,
email=oana.moșnegutu@encpi.ro
Date: 2023.07.26 14:44:13 +03'00'


CERTIFICAT DE
AUTORIZARE
Seria RO-BC-F
Nr. 0152/03.03.2014
MIHALEA
CATALIN
CATEGORIA B - am. autoriz. nr. 1/2014

CERTIFICAT DE
AUTORIZARE
Seria RO-B-J
Nr. 1331
SC EUROCAD
EXPERT SRL
CLASA III

		SC EUROCAD EXPERT SRL J4/771/2012 email: eurocadexpert@yahoo.com www.eurocadexpert.ro Adresa: mun. Onesti, b-dul Republicii, nr. 70, bl. 12, sc.A, ap. 12, jud. Bacău	Beneficiar: SC PANIMON SA Amplasament: Intravilanul mun. Onesti, B-dul. Republicii, nr. 49, judet Bacău.	Proiect nr.
Specificatie	Numele	Semnatura	Scara	Faza:
Sef proiect:	tehn. Catalin Mihalea		1/500	D.T.A.D. + D.T.A.C.
Relevat:			Data	Titlu proiect:
Desenat:			2023	INDICATIV C1, C2 SI CONSTRUIRE SPATIU COMERCIAL P+1E
				Titlu plansa: PLAN TOPOGRAFIC
				A 4



ORDINUL ARHITECTUROR
DIN ROMANIA
7657
Serghei
VOI FANSCHI
Arhitect cu drept de semnatura

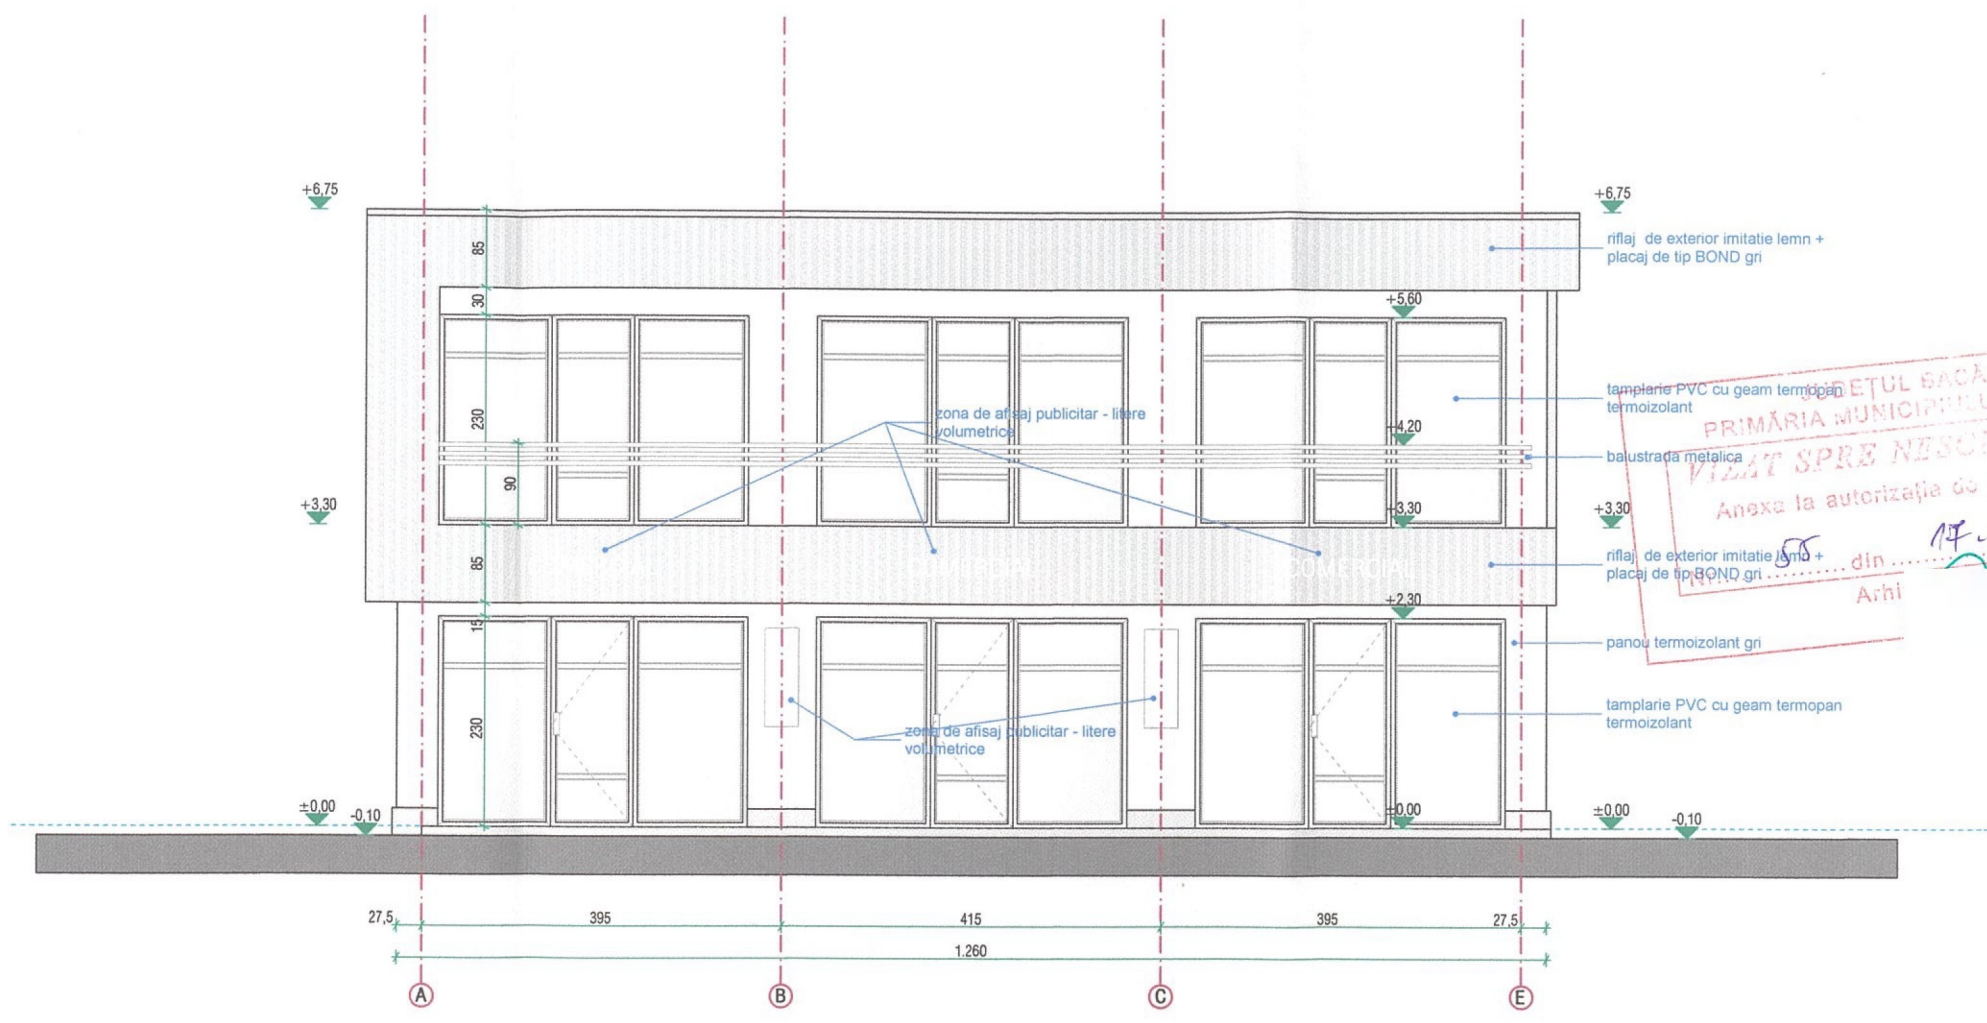


PRIMĂRIA MUNICIPIULUI ONEȘTI
 VIZAT SPRE NESCHIMBARE
 Anexa la autorizația de construire
 din 17.07.2024
 Arhi




ORDINUL ARHITECȚILOR
 DIN ROMÂNIA
 7657
 Serghei
 VOLEANSCHI

Arhitect cu drept de semnătură

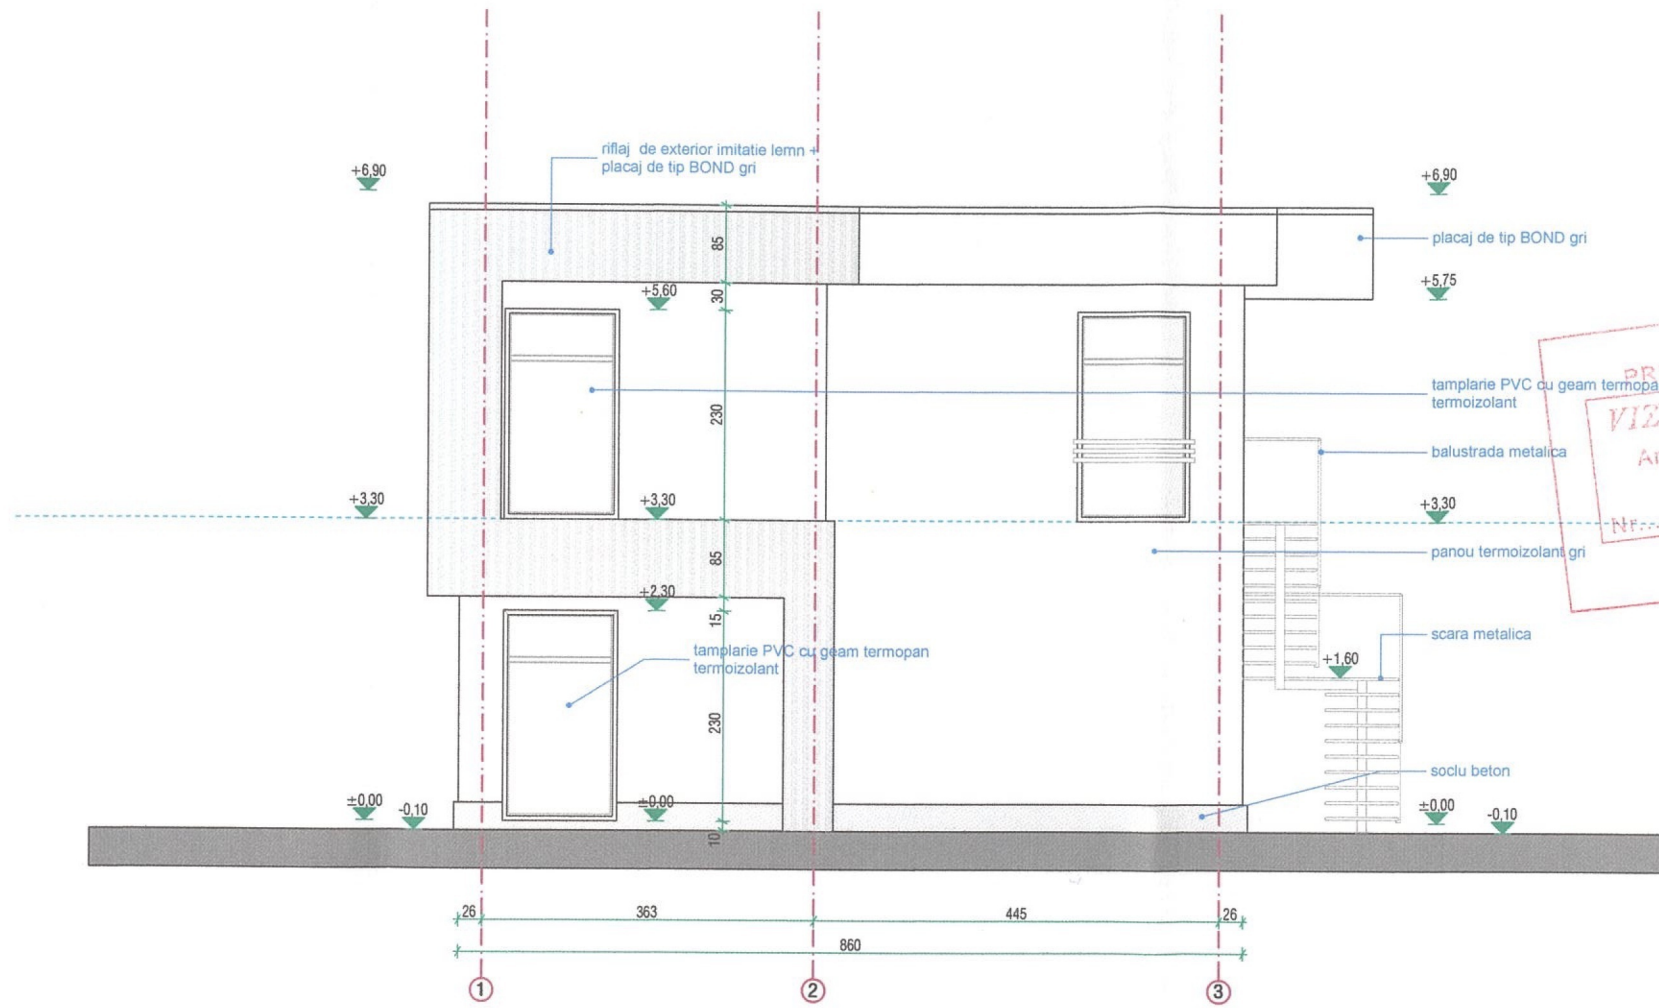


JUDEȚUL BACĂU
 PRIMĂRIA MUNICIPIULUI OVESTI
VIZAT SPRE NEVOIA MARE
 Anexa la autorizația de
 deșchidere
 Nr. 55 din 17.07.2024

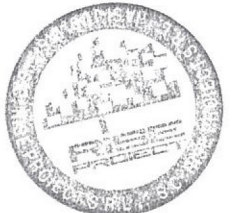


ORDINUL ARHITECȚILOR
 DIN ROMÂNIA
 7657
 Serghel
 VOI FANSCHI


Arhitect cu drept de semnătură

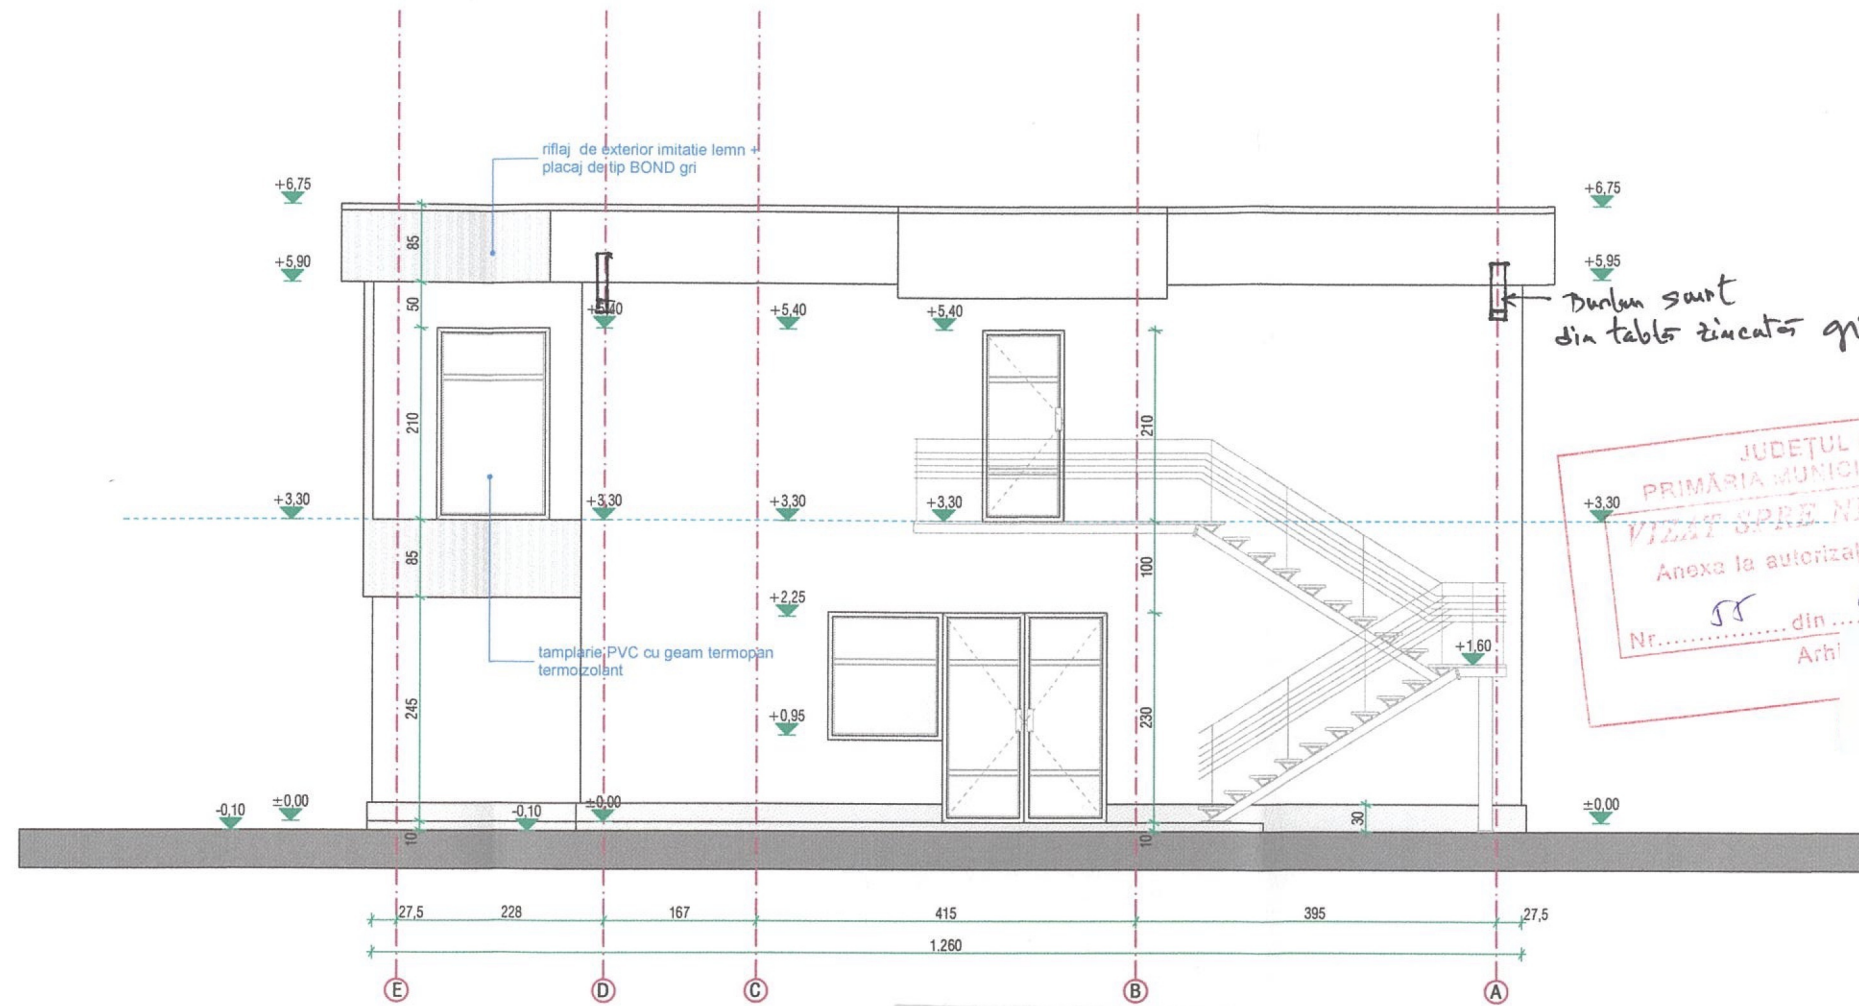


JUDEȚUL BACĂU
 PRIMĂRIA MUNICIPIULUI ONEȘTI
VIZAT ȘI NESCUMBĂRĂ
 Anexa la autorizația de construire
 Nr. 55 din 17-07-2024
 Arh.

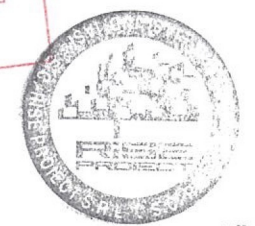

ORDINUL ARHITECTILOR
 DIN ROMÂNIA
 7657
 Serghei
 VOLEANSCHI
 Arhitect cu drept de semnătură

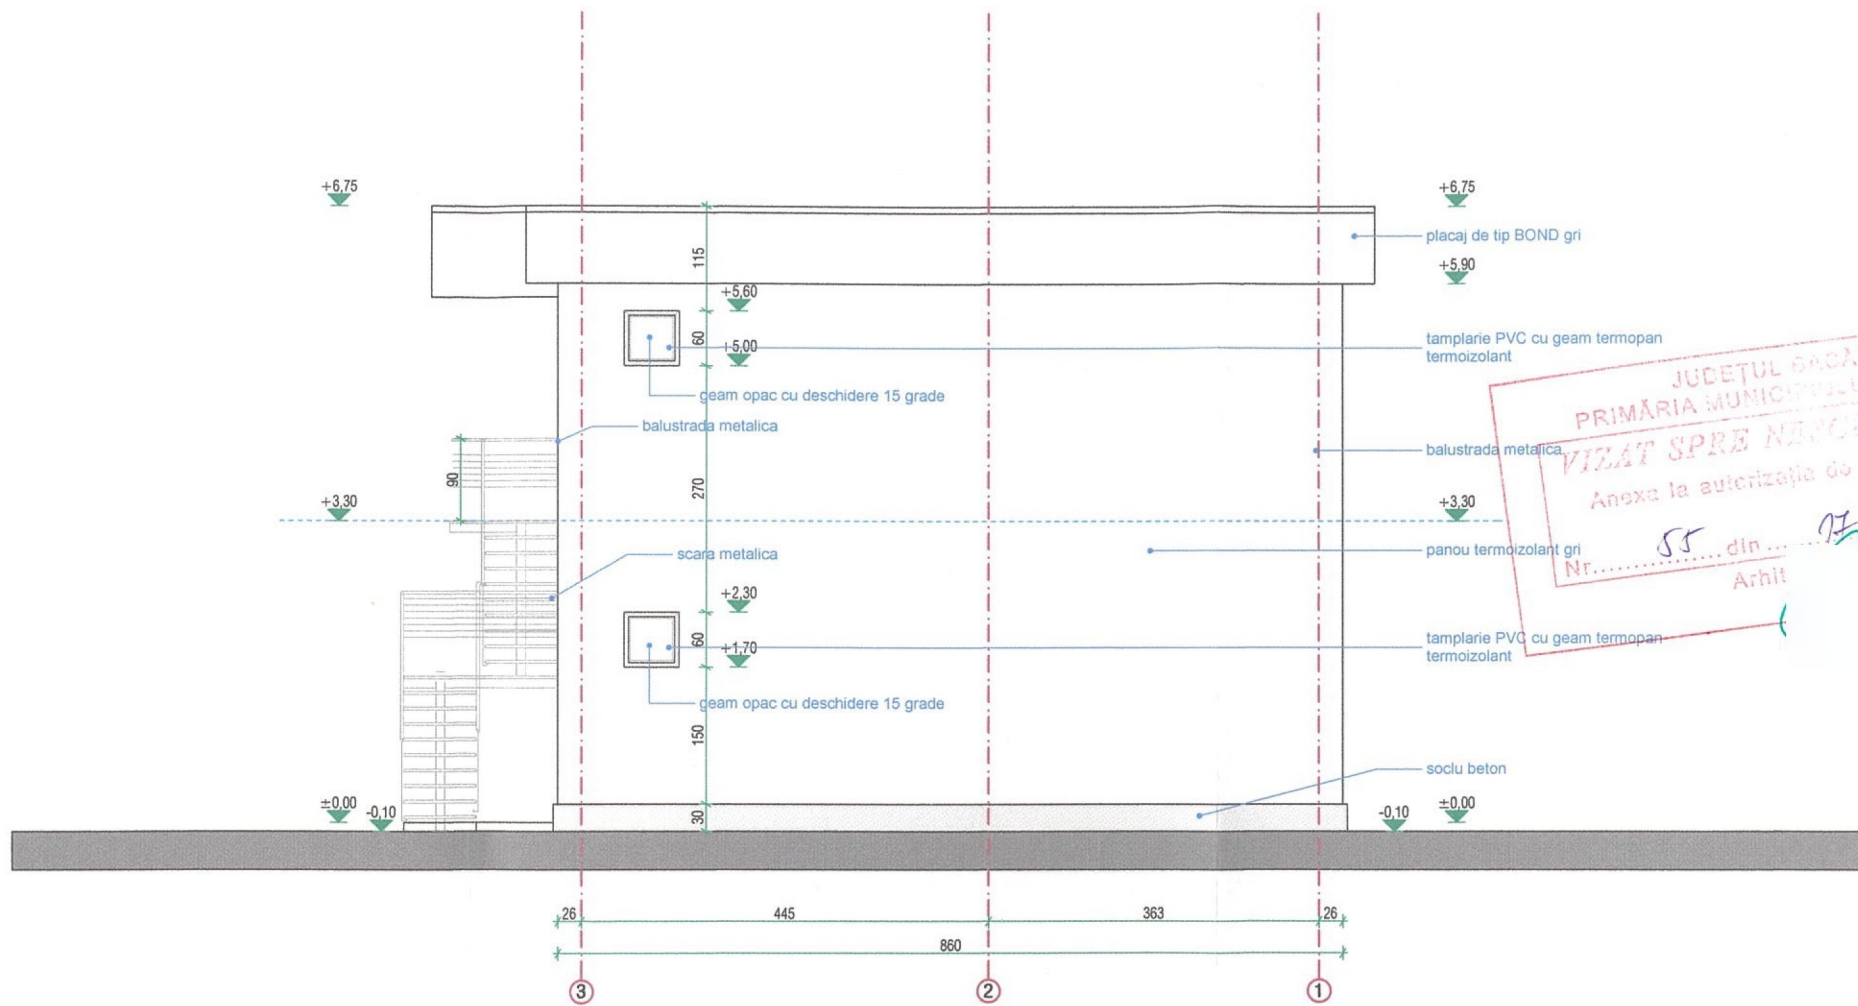

JUDEȚUL BACĂU
 PRIMĂRIA MUNICIPIULUI SINEȘTI
VIZAT SPRE ÎNCHINĂRE
 Anexa la autorizația de construcție
 Nr. 55 din 17.07.2024
 Arhit

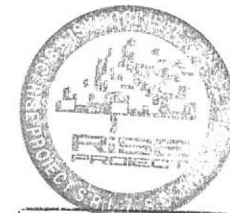

ORDINUL ARHITECTILOR
 DIN ROMANIA
 7657
 Serghei
 VOLEANSCHI
 Arhitect cu drept de consultant