


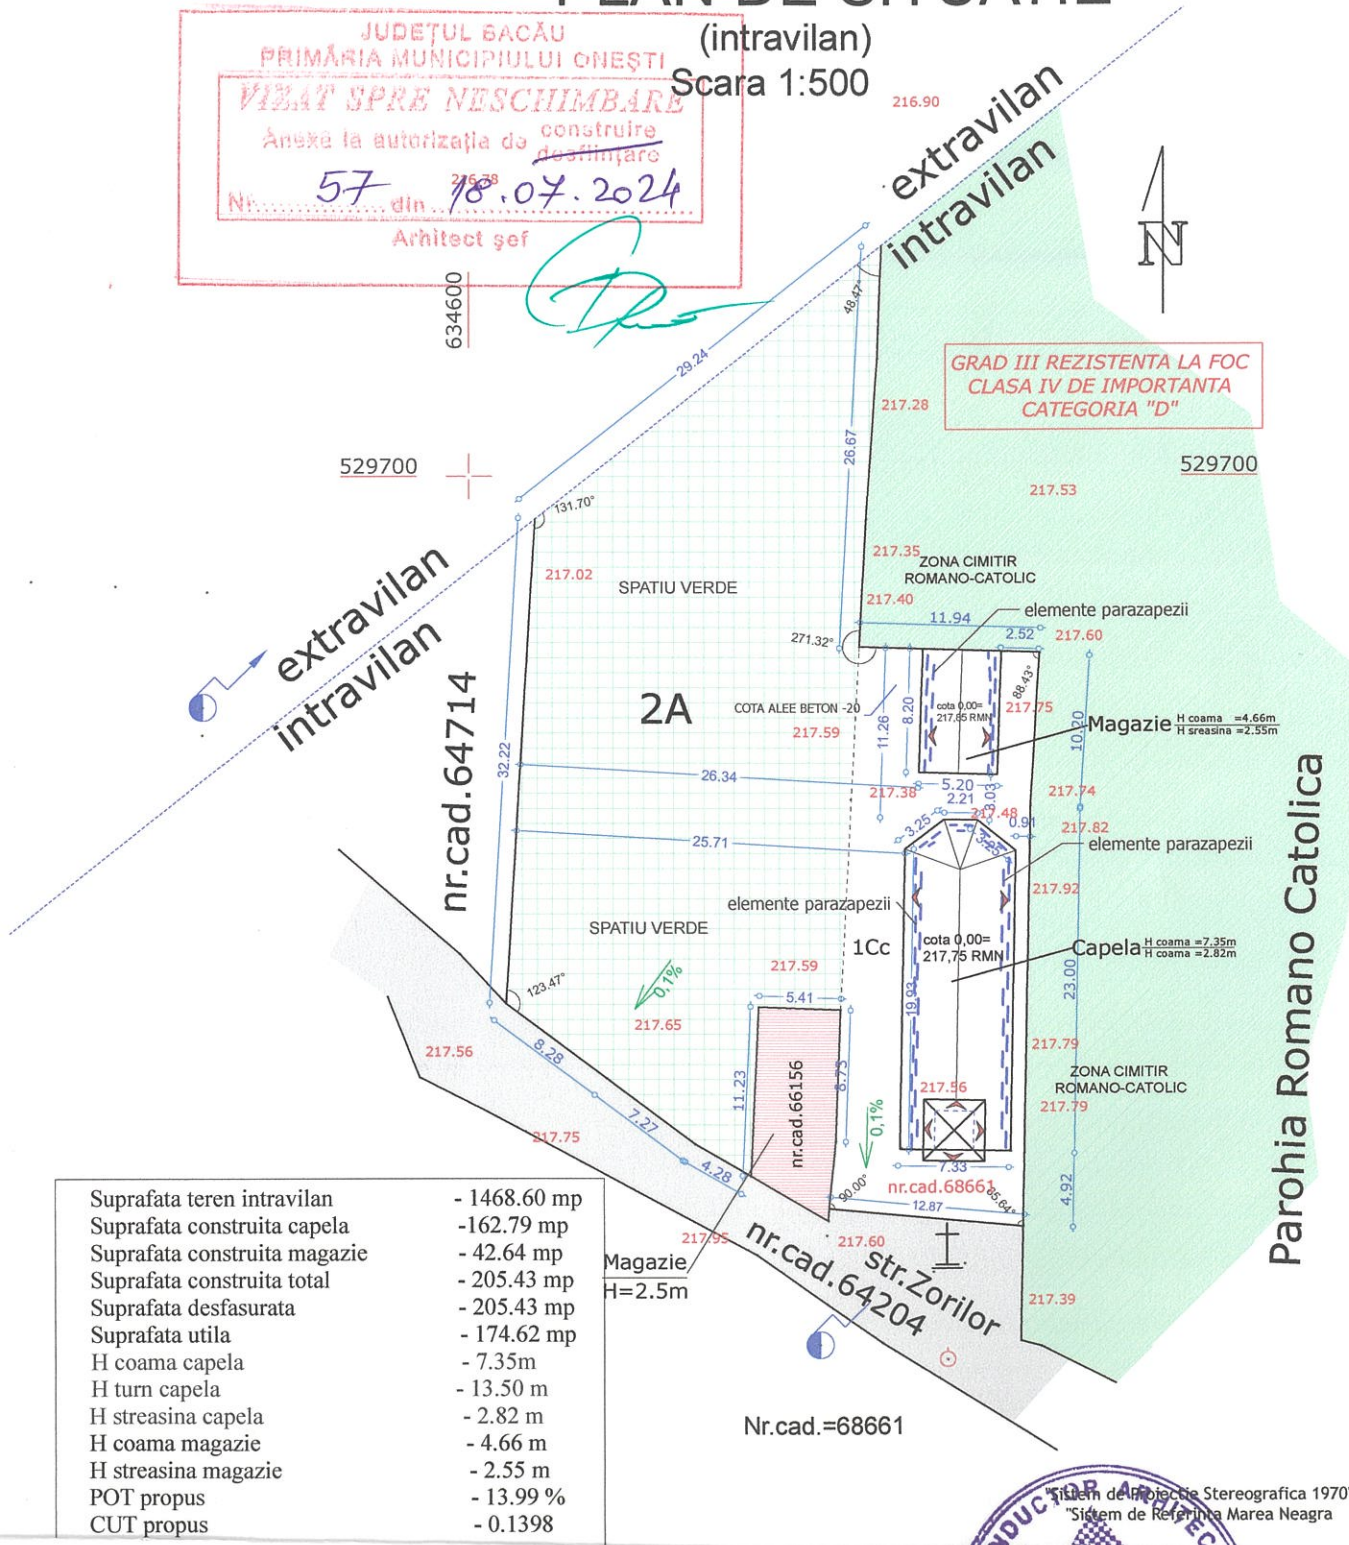
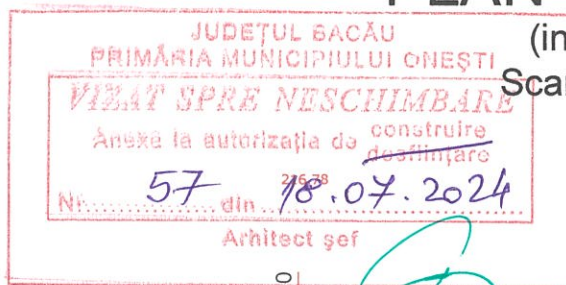
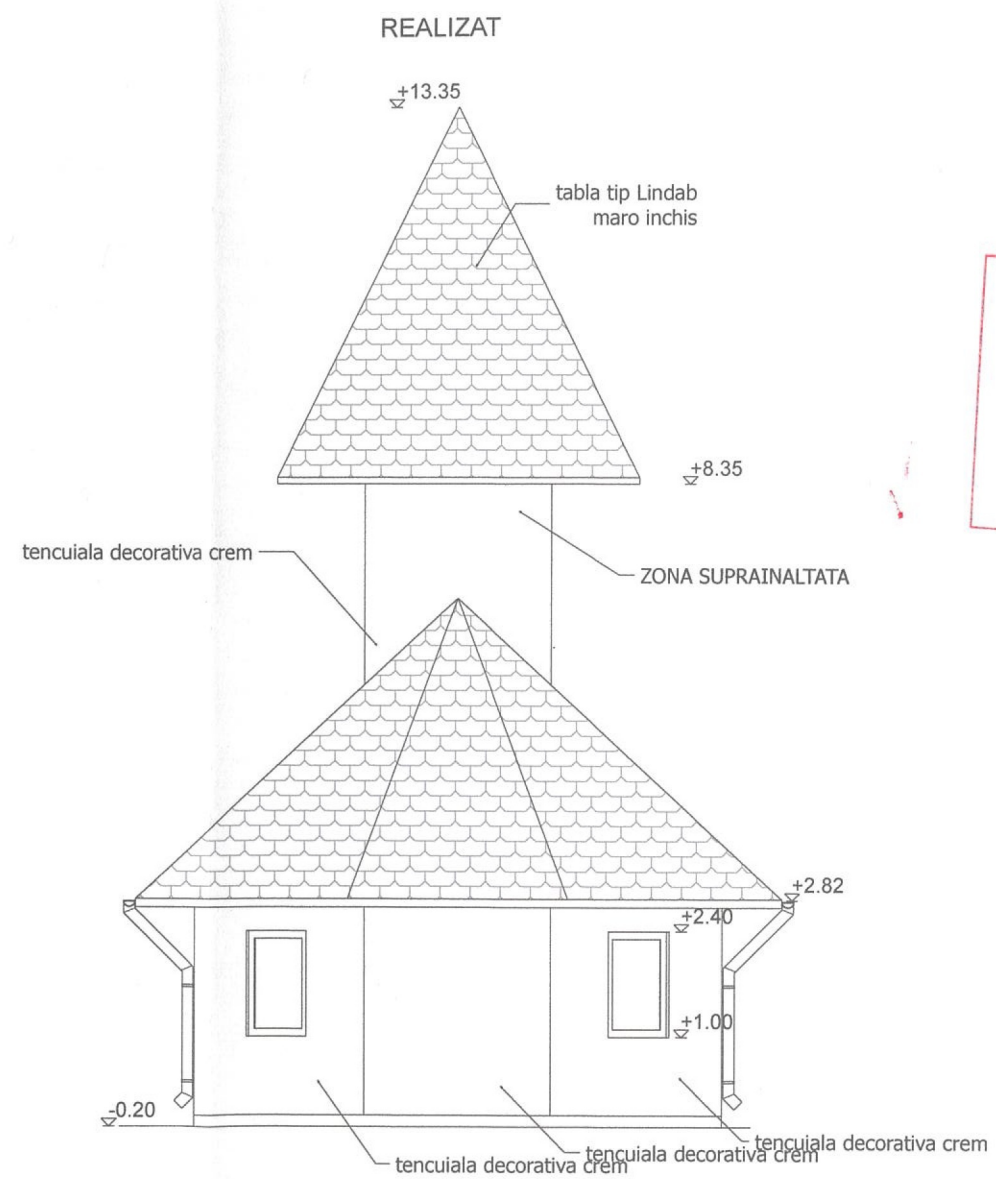
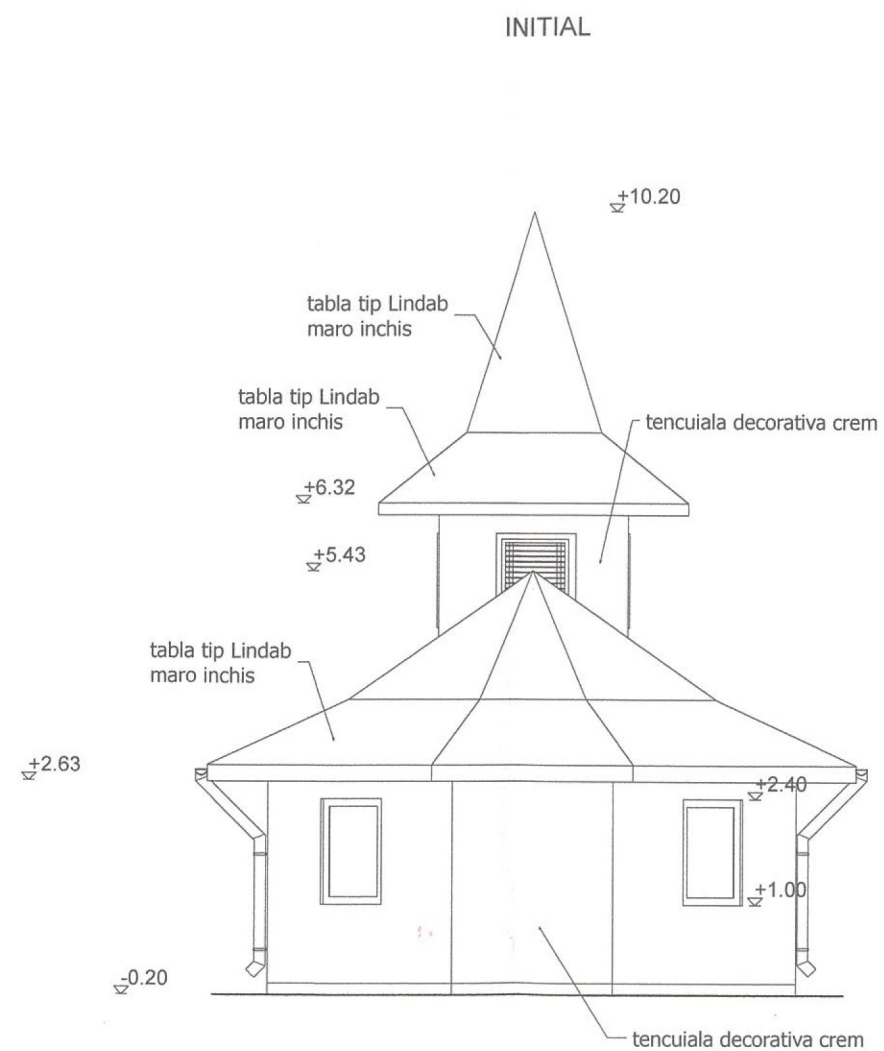




(intravilan)

Scara 1:500

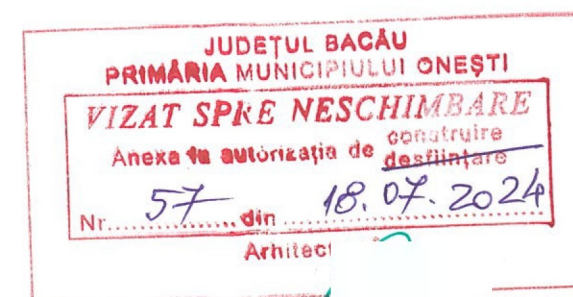

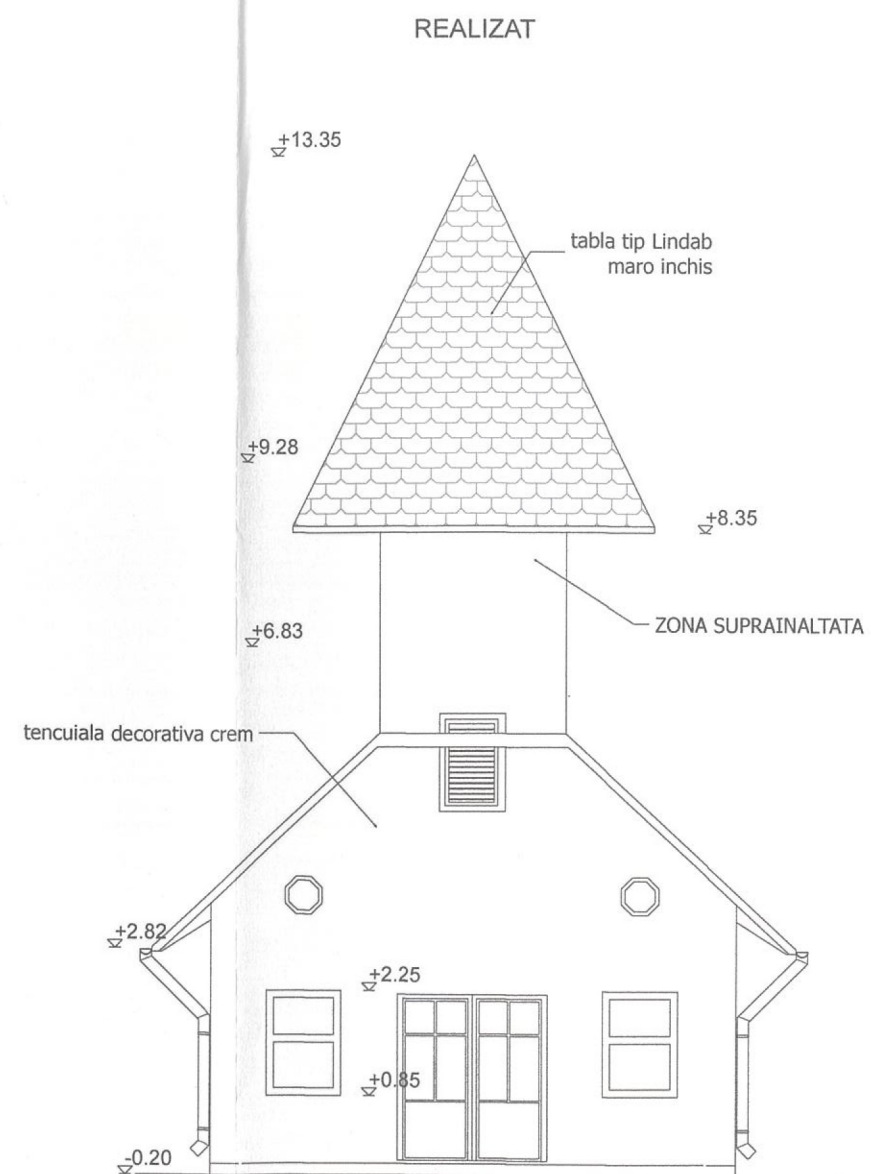

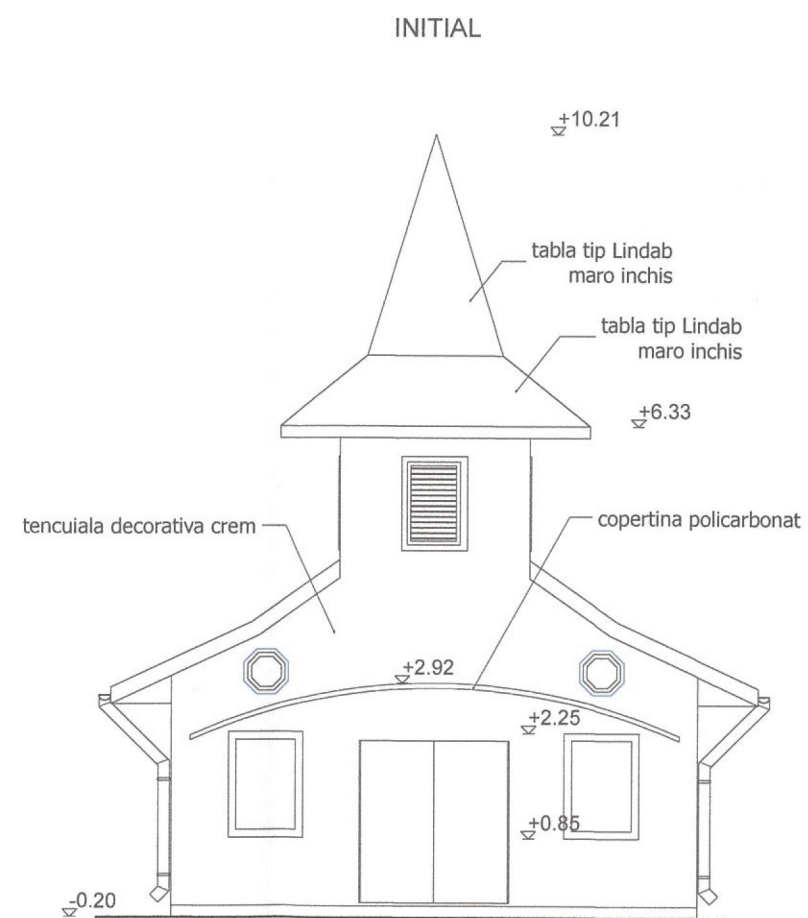

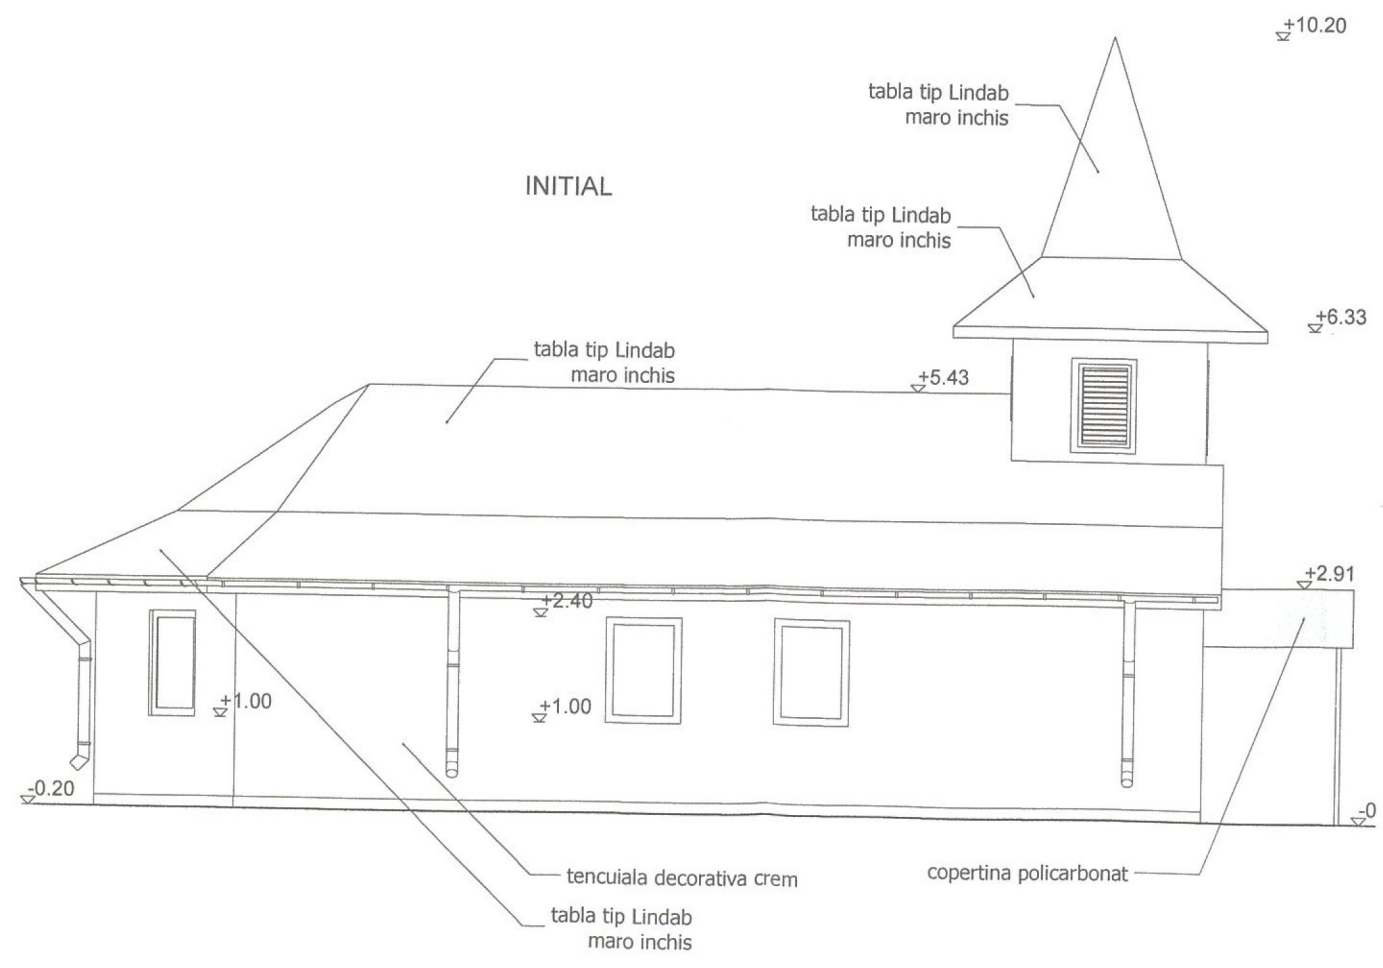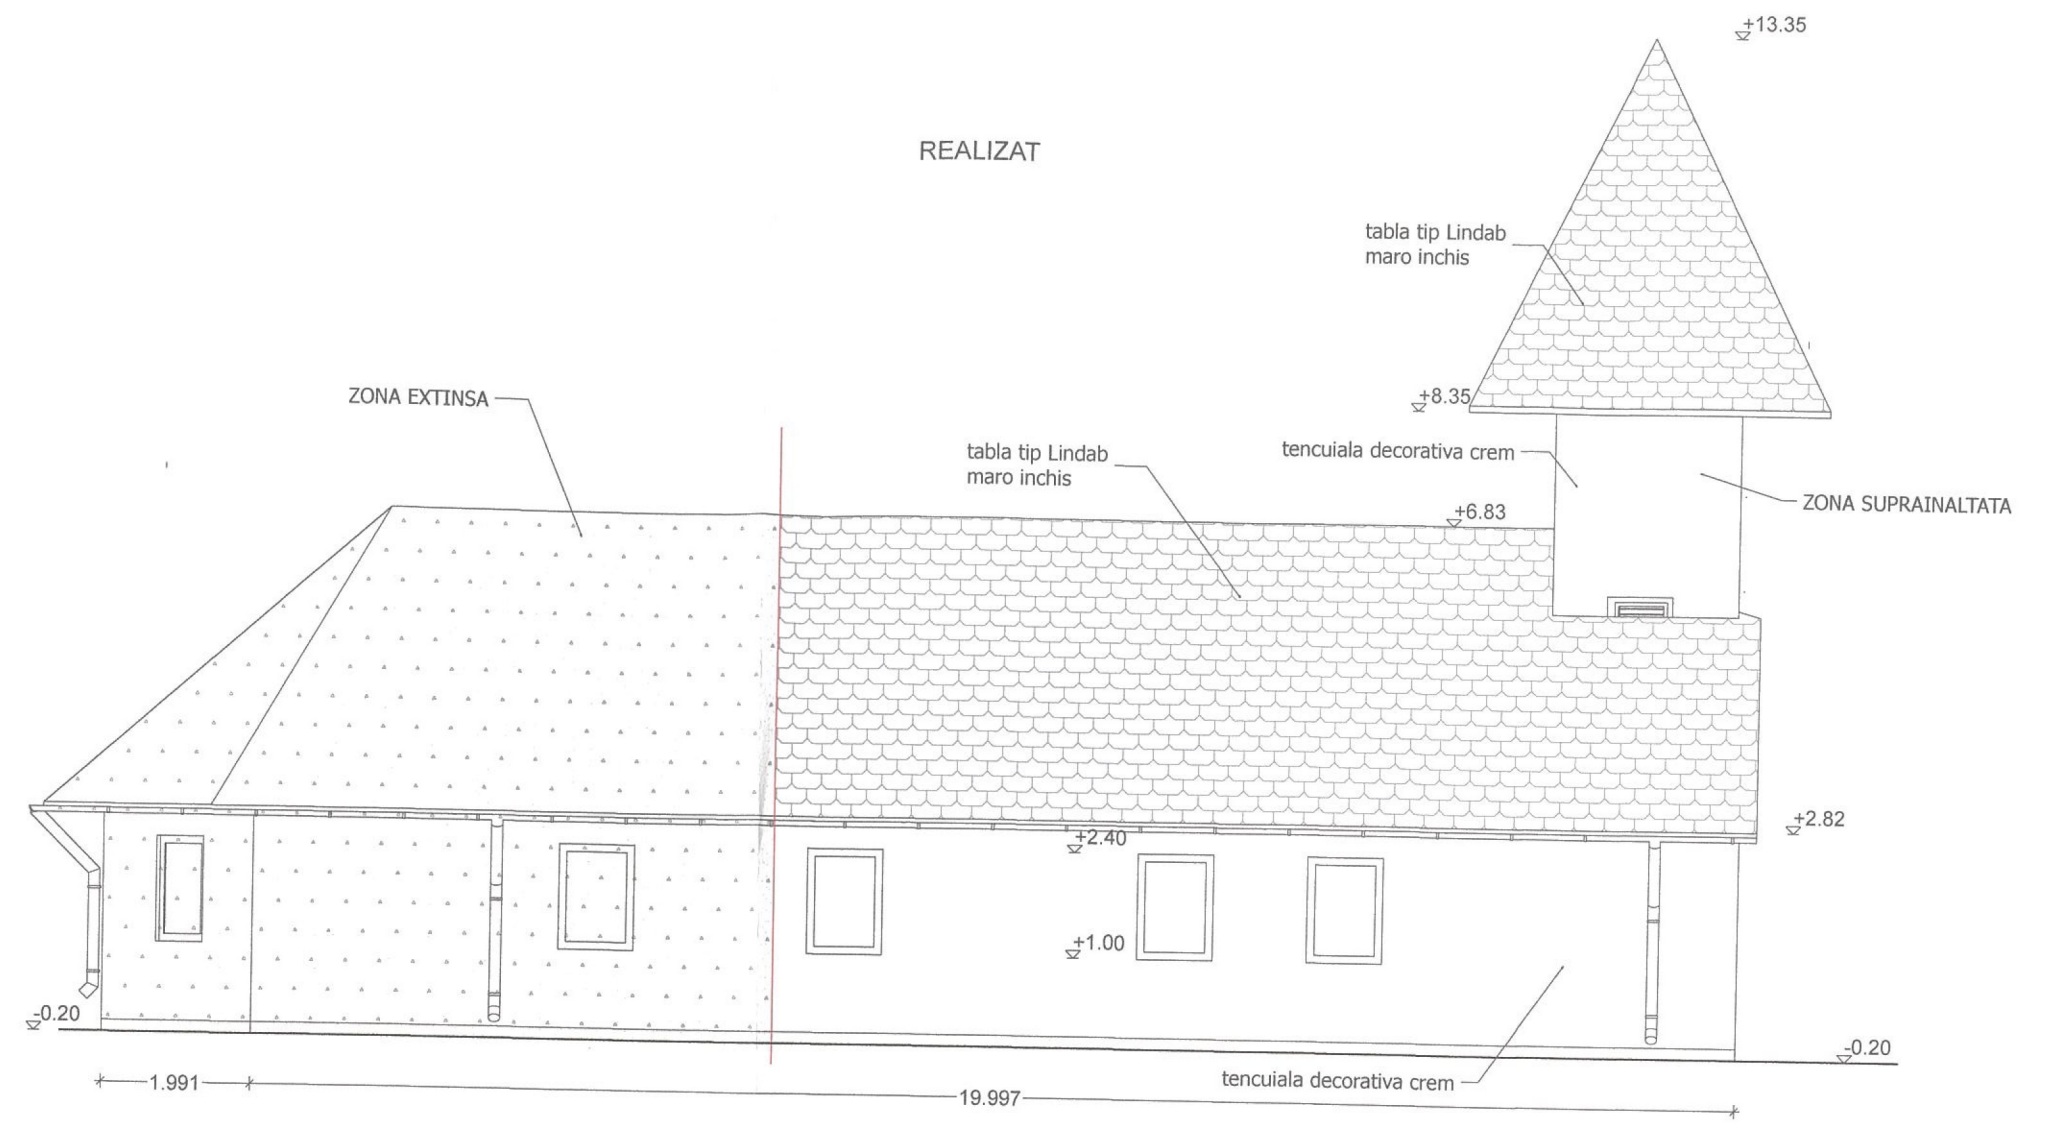

JUDETUL BACAU
PRIMARIA MUNICIPIULUI ONESTI
VIZAT SPRE NESCHIMBARE
Anexa la autorizatia de construire
Nr. 57 din 18.07.2024
Arhitect