




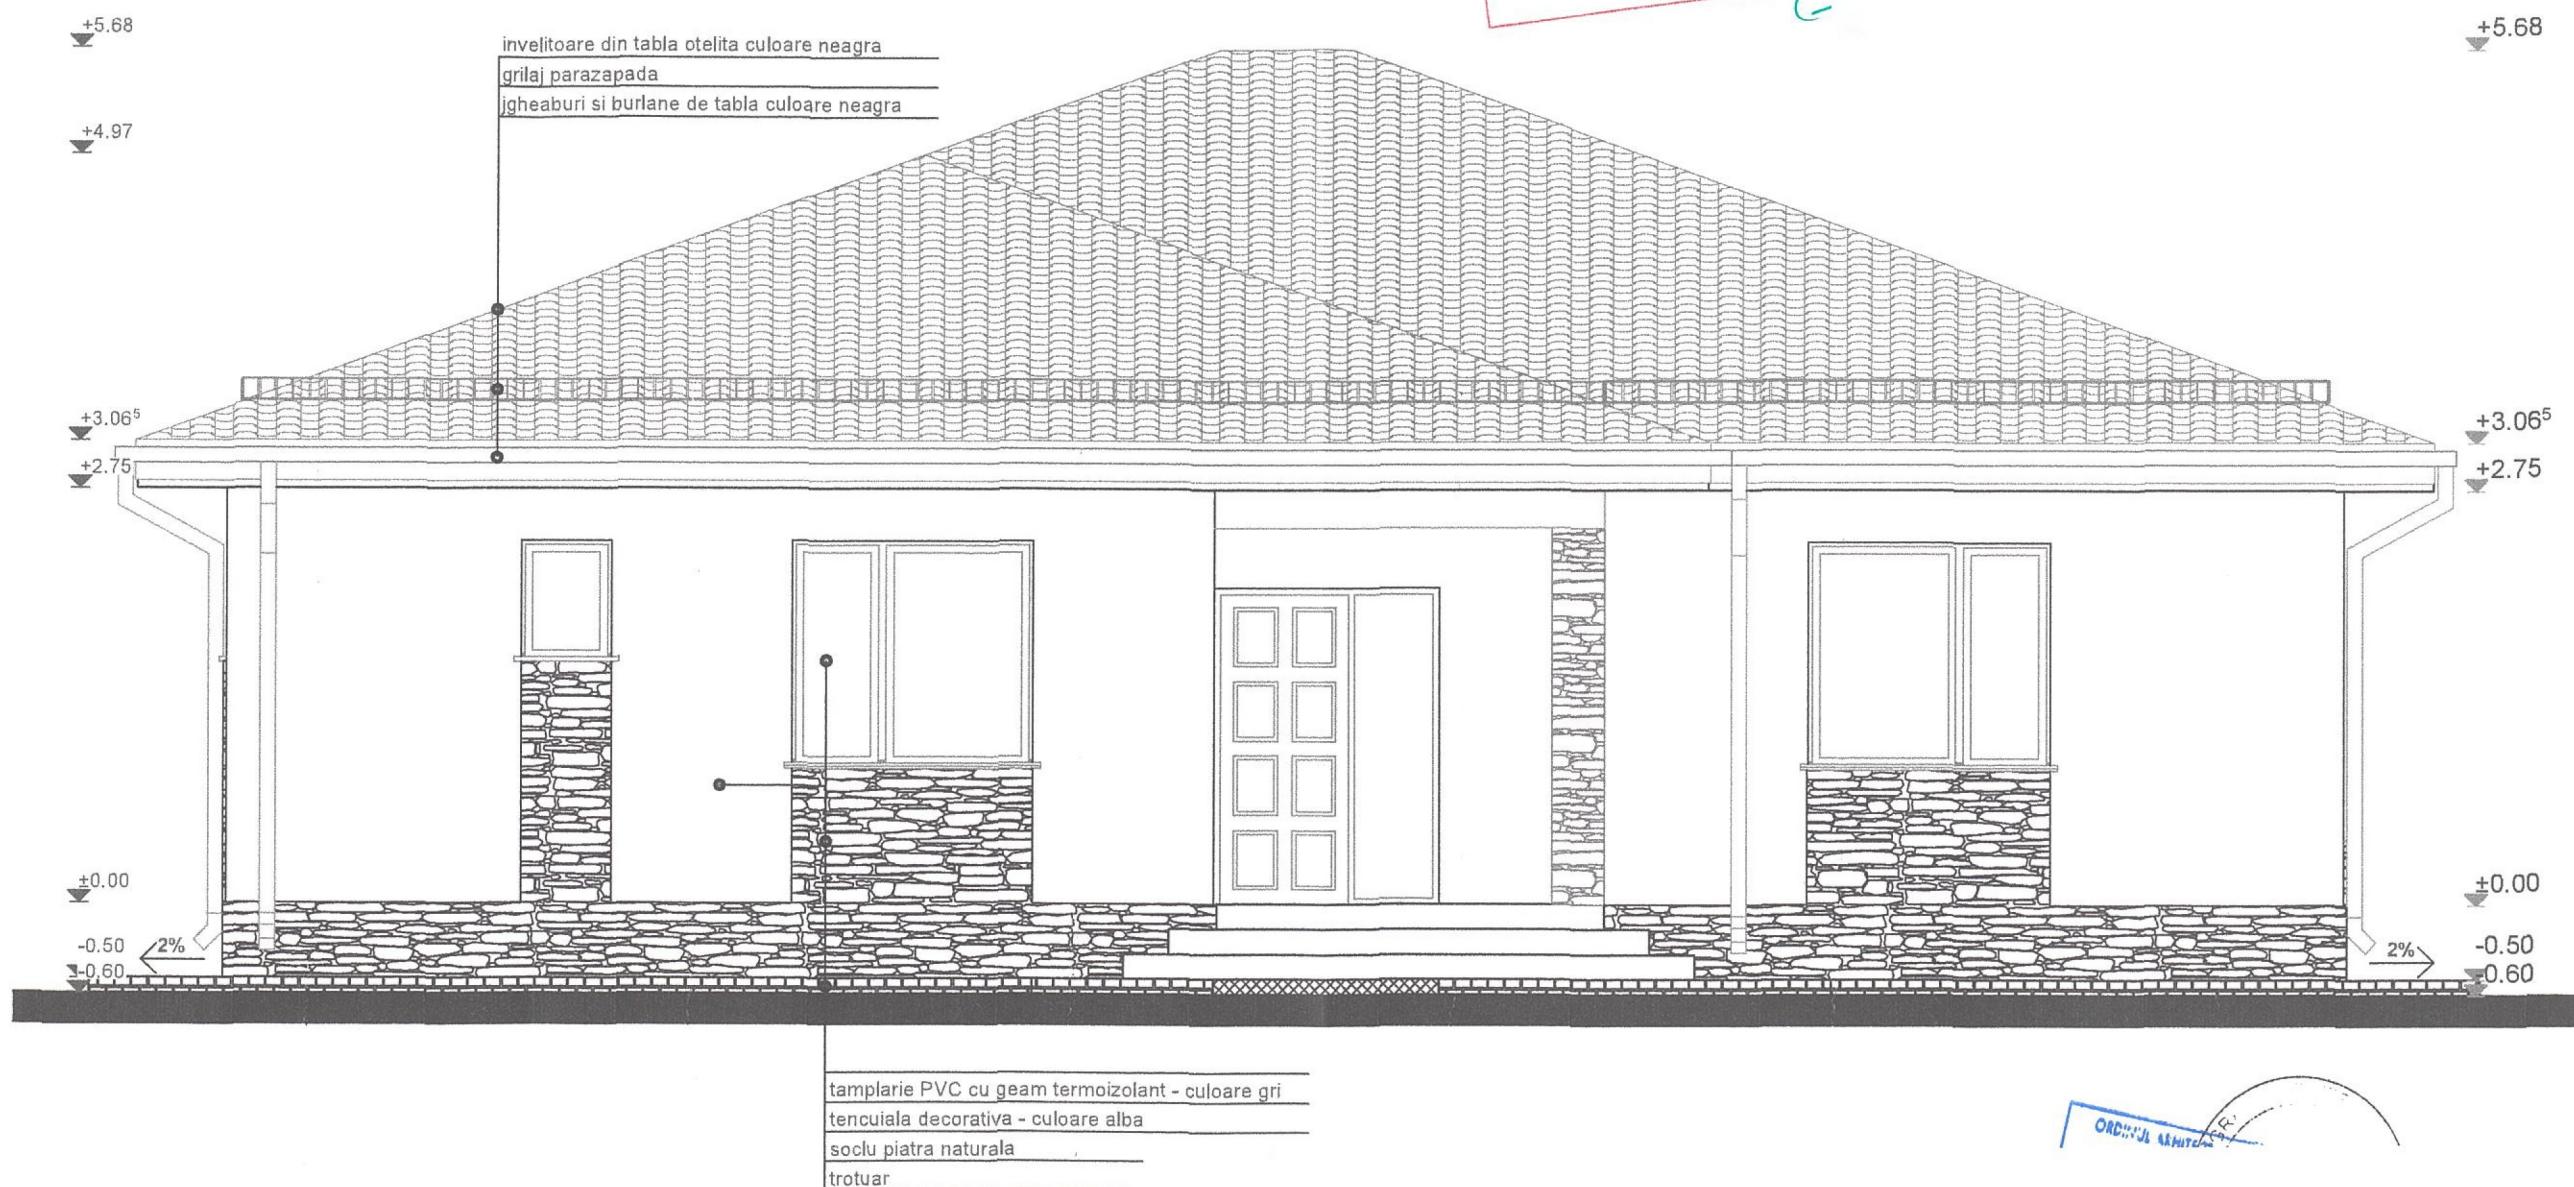




JUDEȚUL BACĂU	
PRIMĂRIA MUNICIPIULUI ONEȘTI	
<b>VIZAT SPRE Neschimbare</b>	
Anexă la autorizația de construire desfășurare	
Nr. ....	59 .. din .. 29.07.2024
Arhitect șef	

Imprejmuire  
acces  
L=21.87ml  
H=2.00m


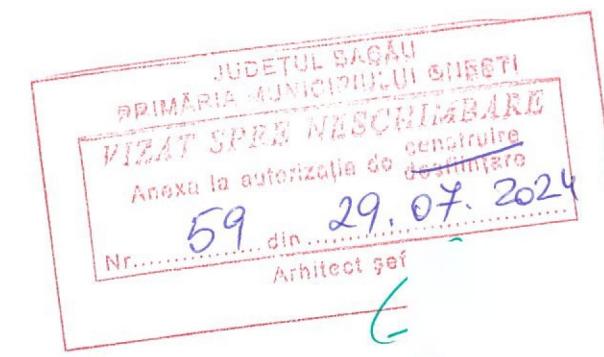




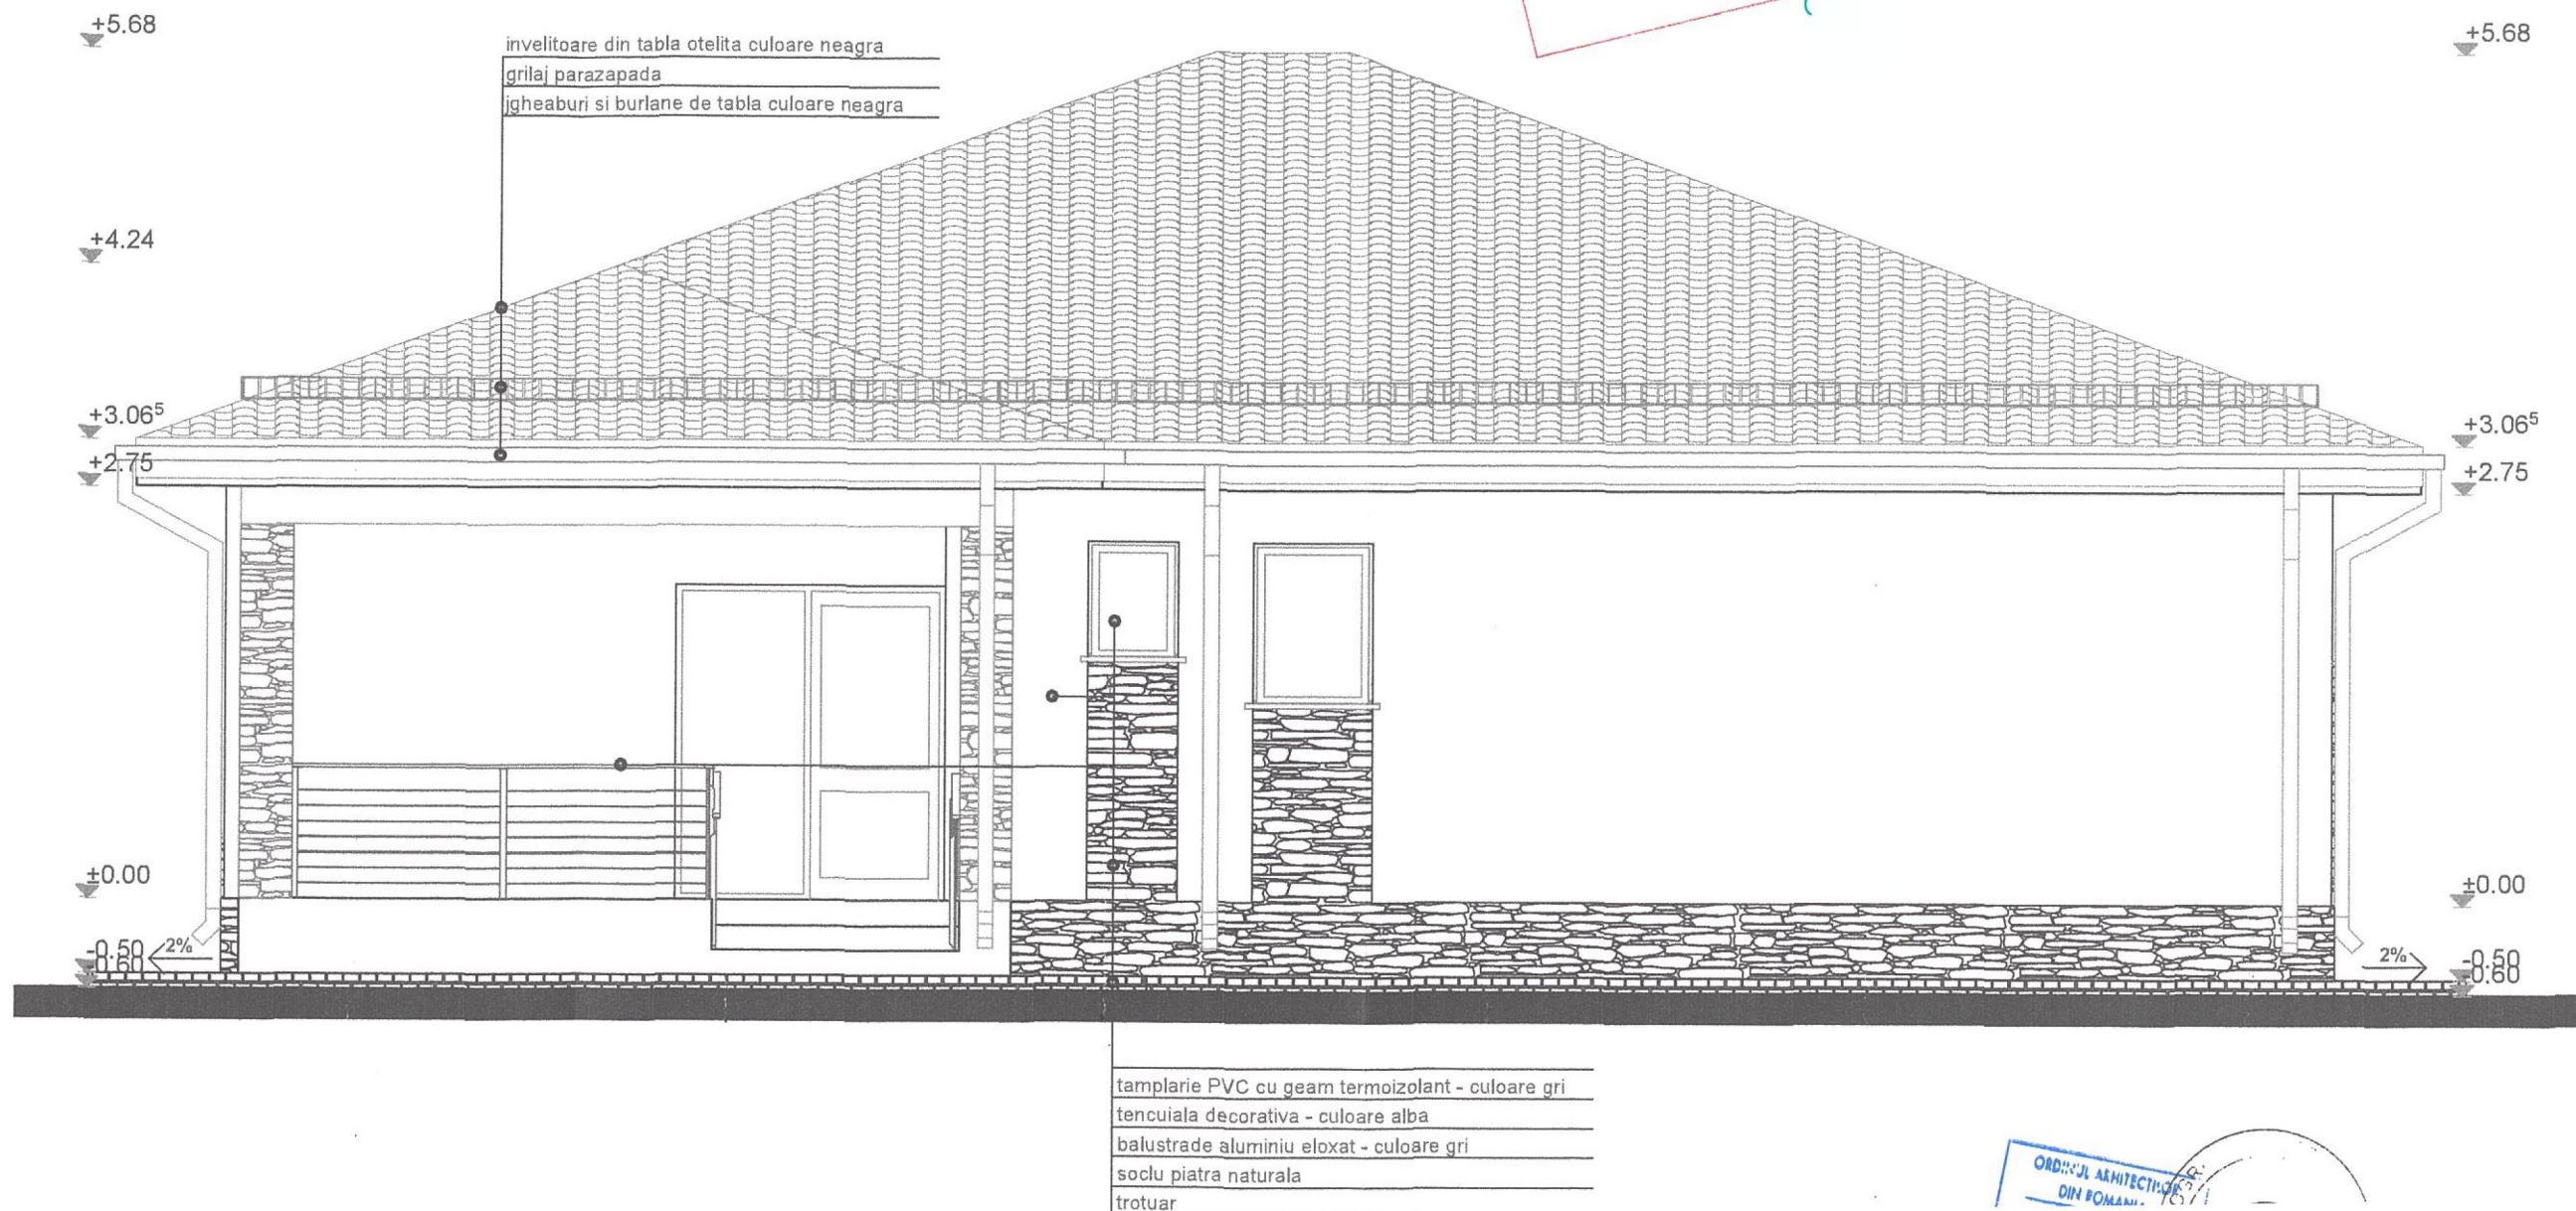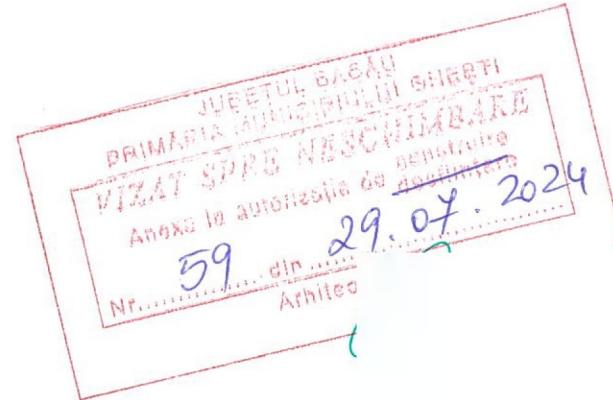

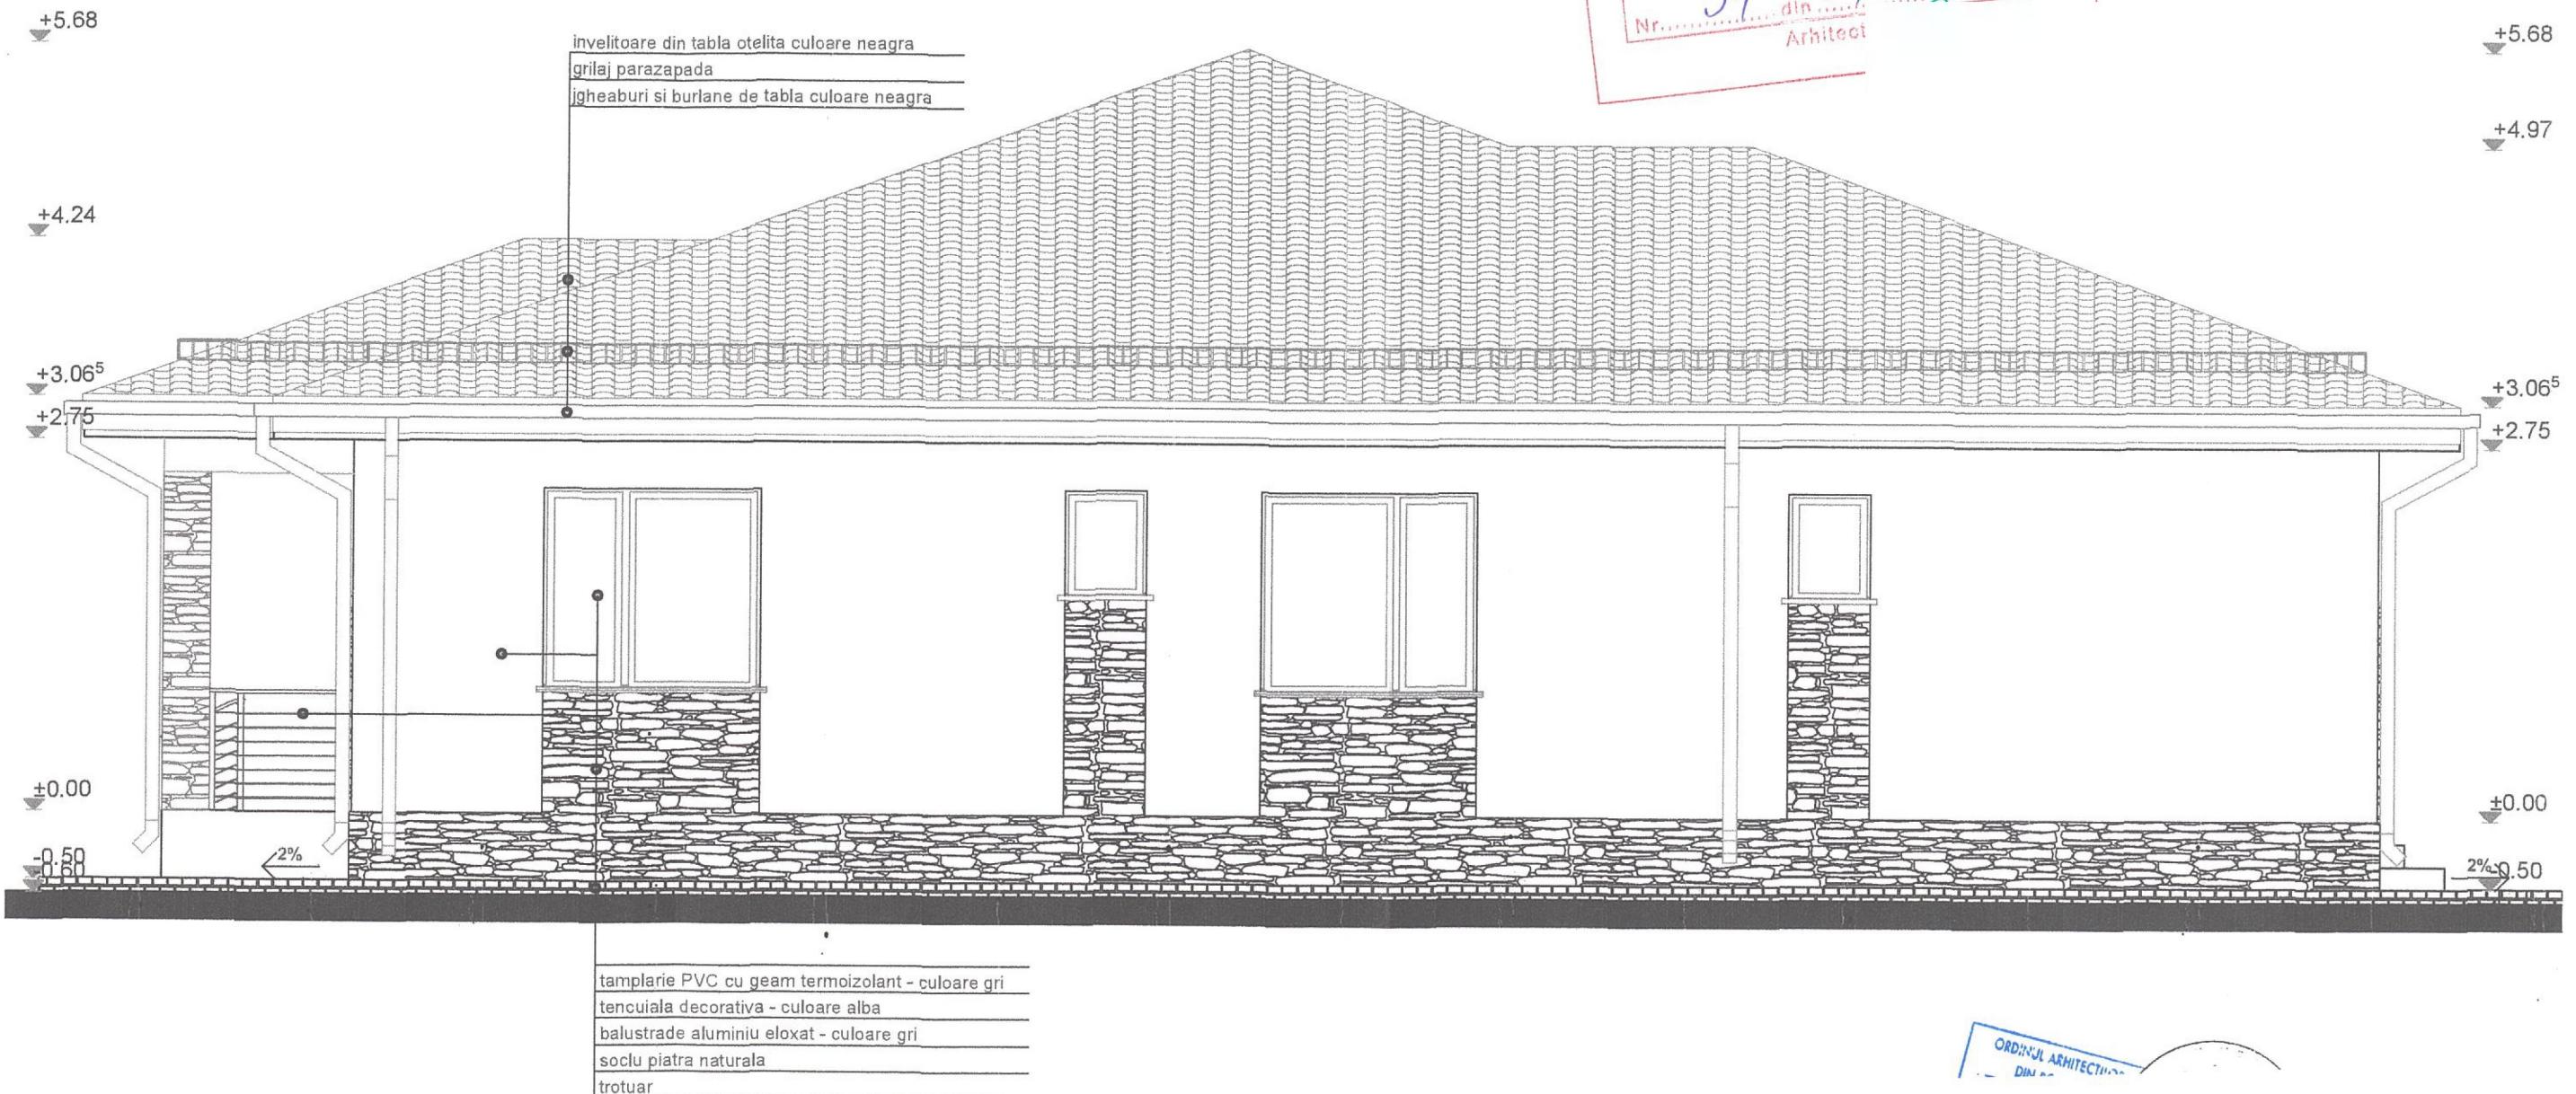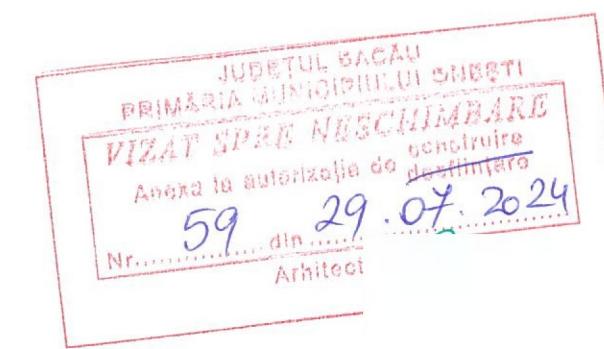

ORDINUL ARHITECTULUI  
DIN...

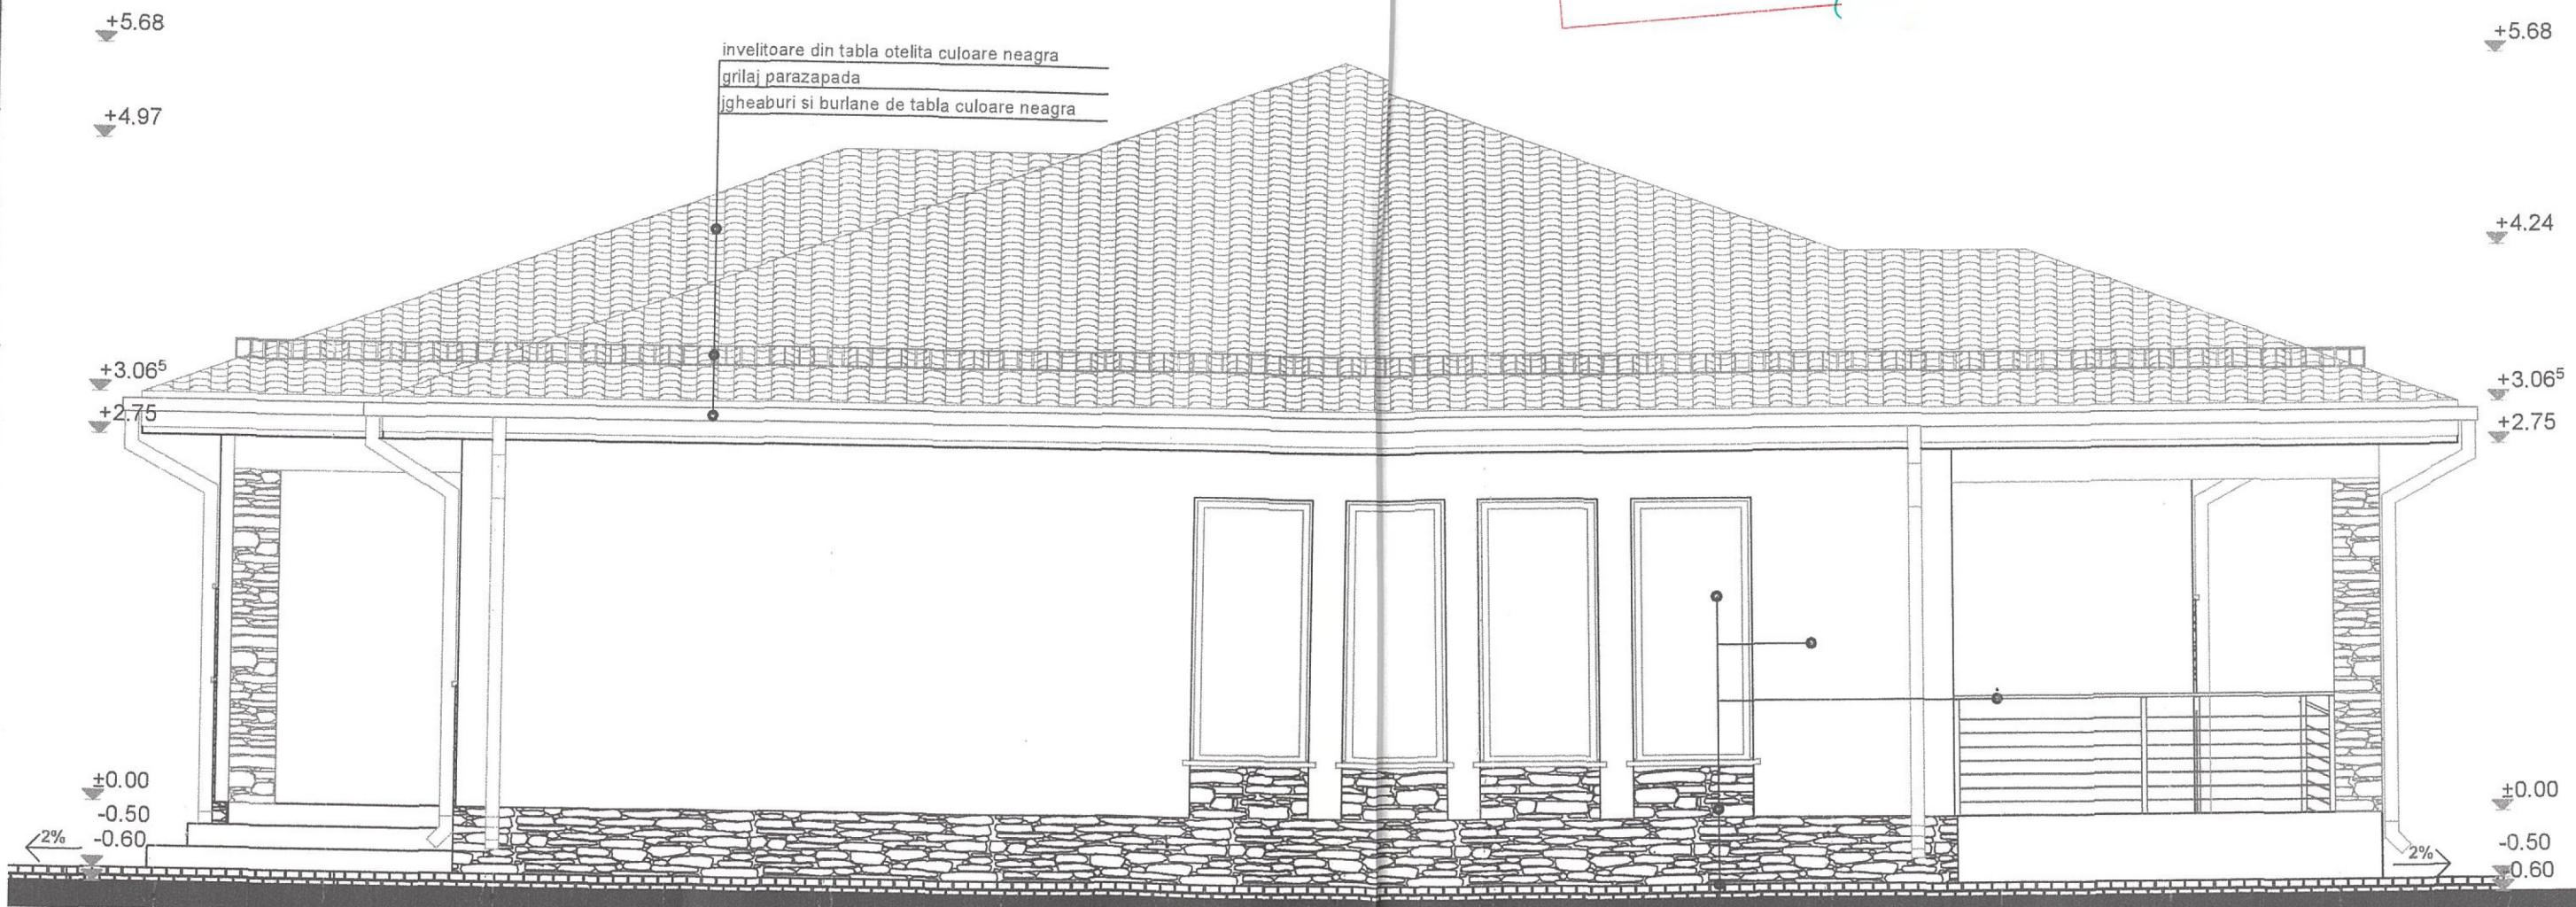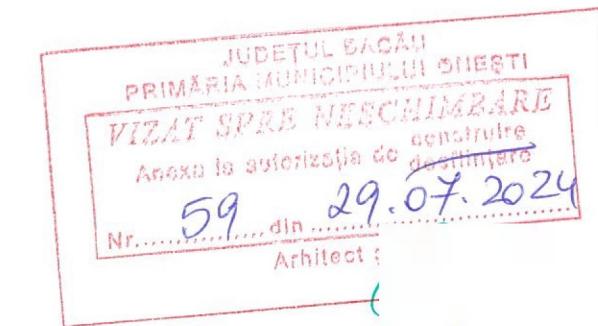

tamplate PVC cu geam termoizolant - culoare gri
tencuiala decorativa - culoare alba
balustrade aluminiu eloxat - culoare gri
soclu piatra naturala

