


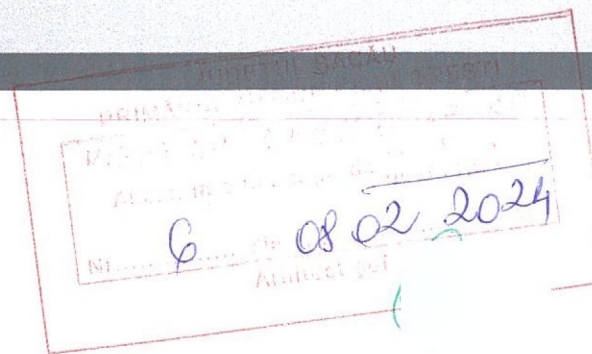
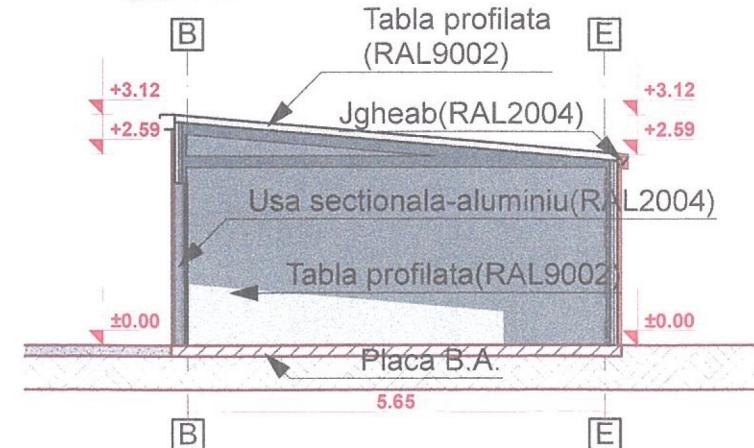
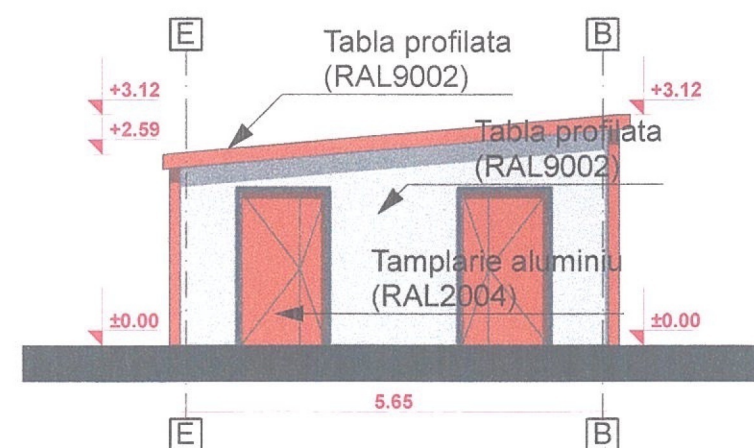
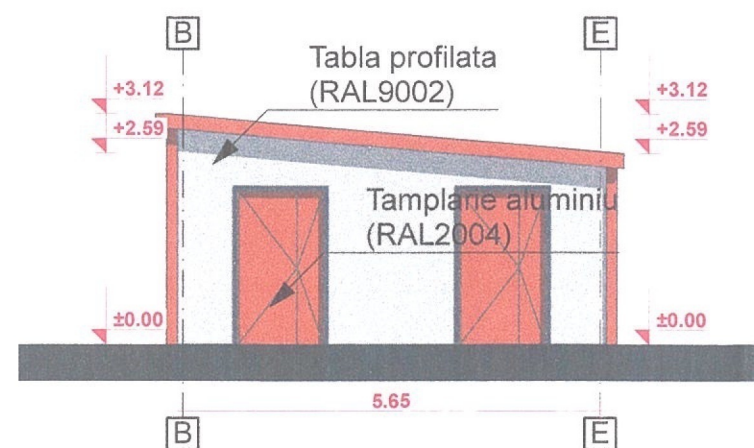
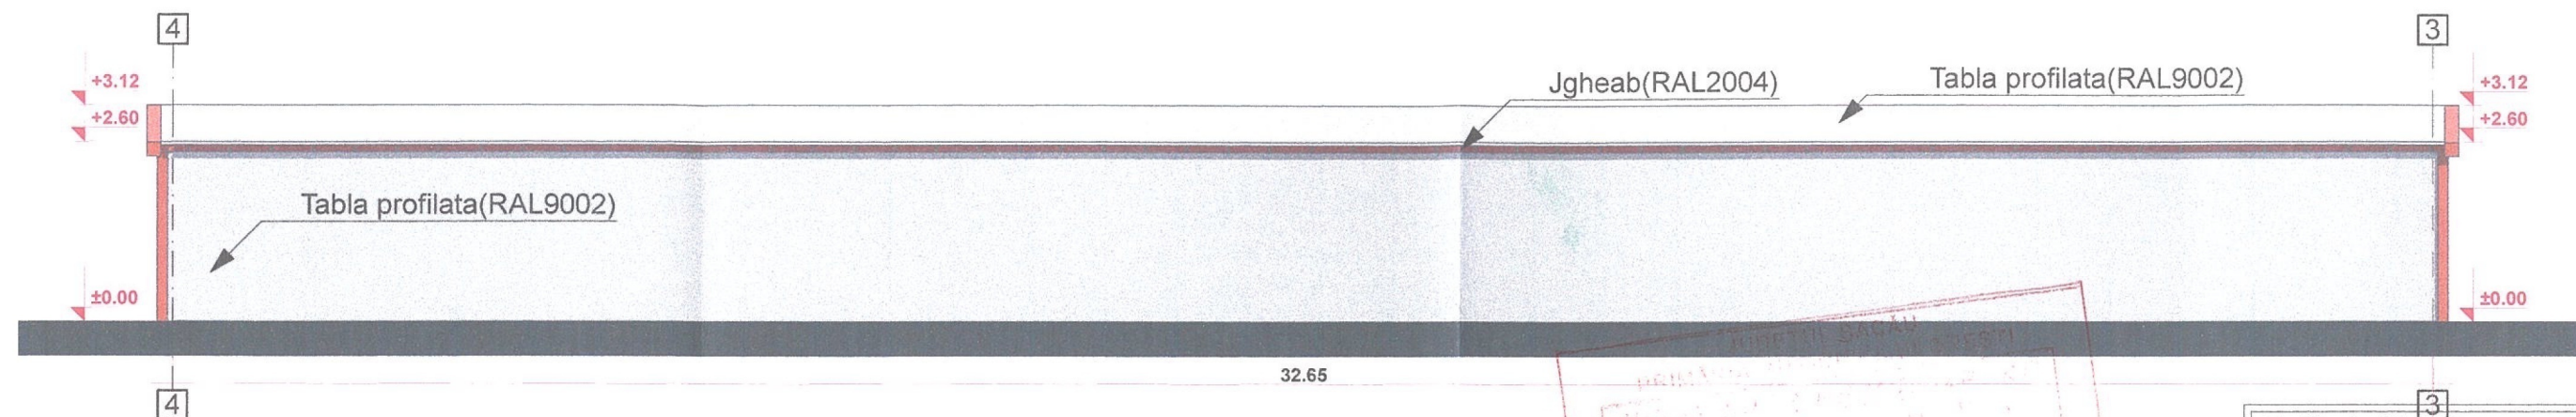
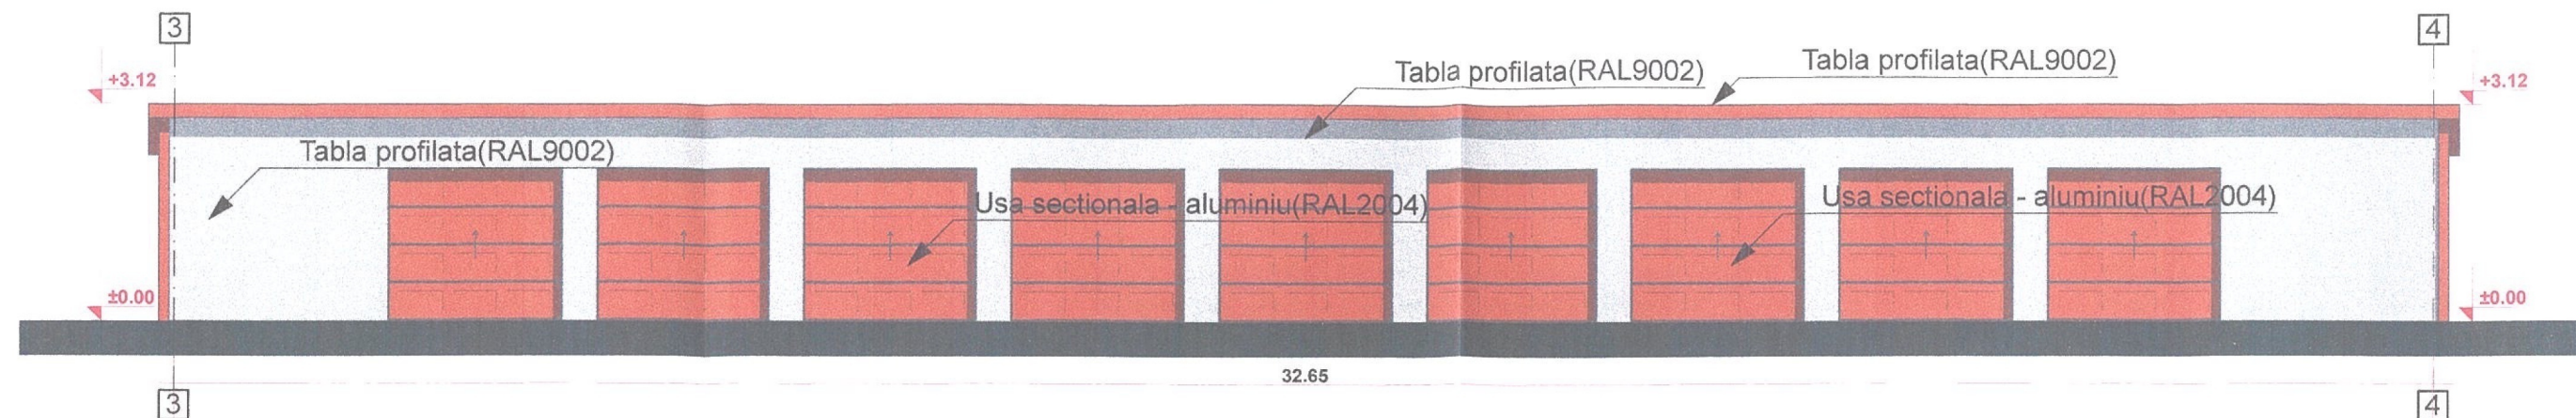
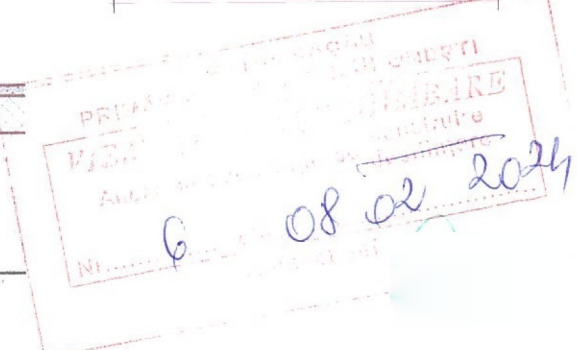
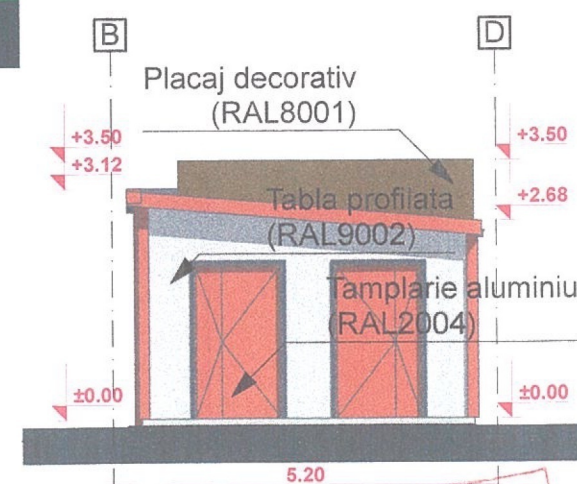
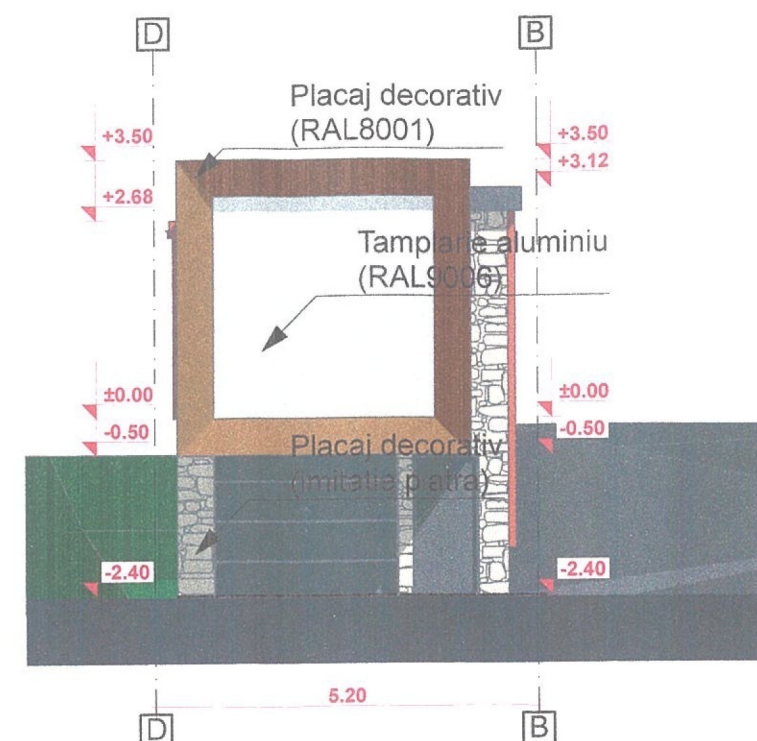
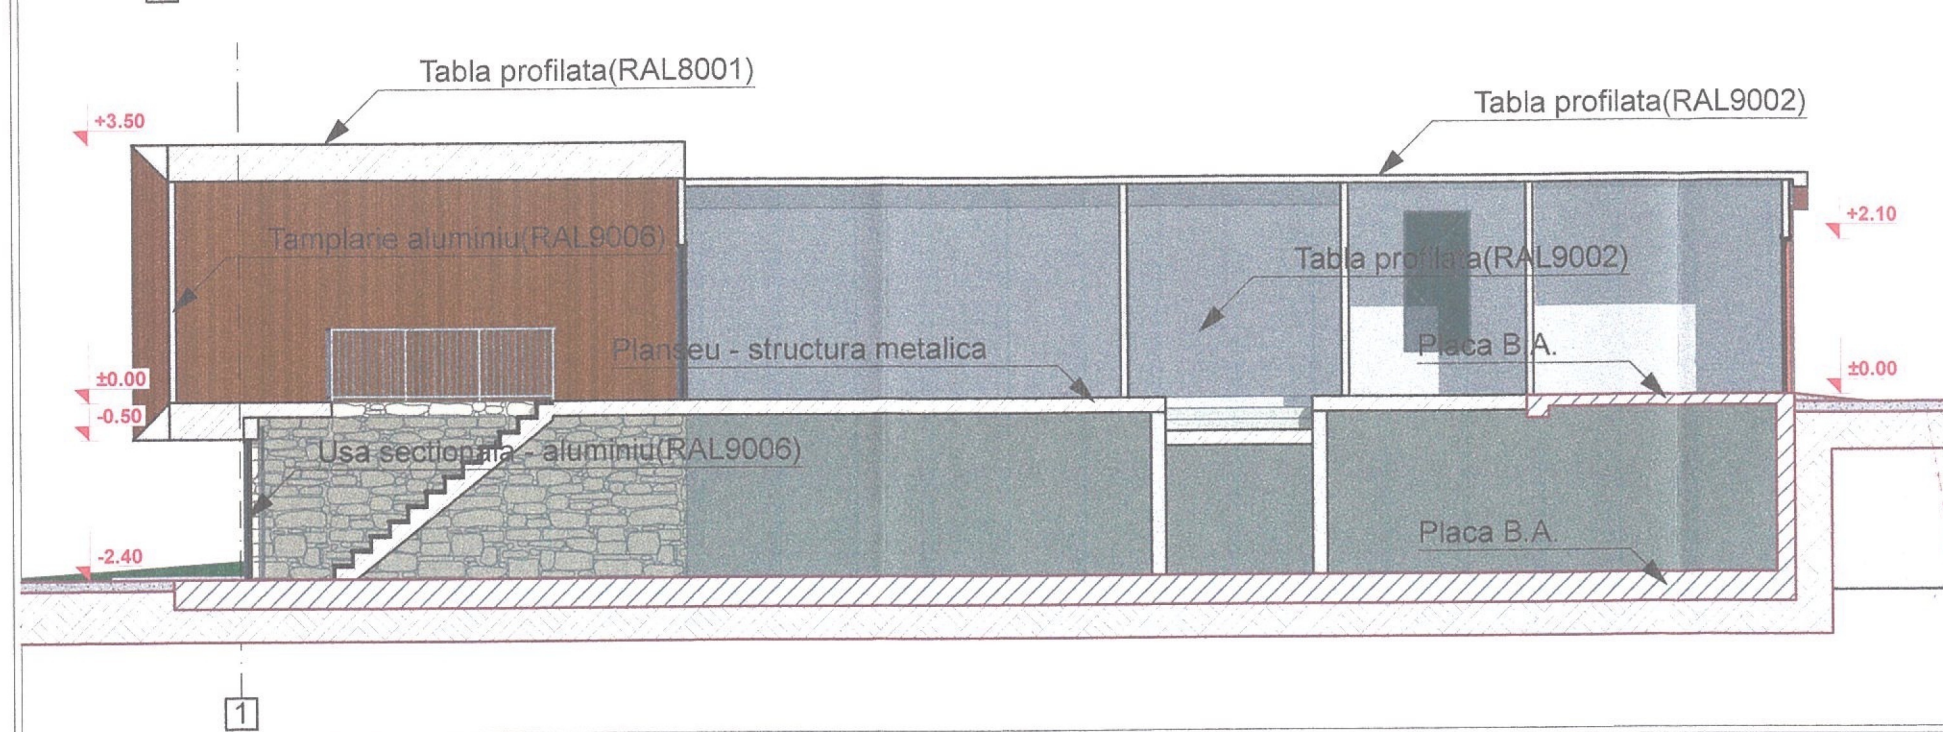
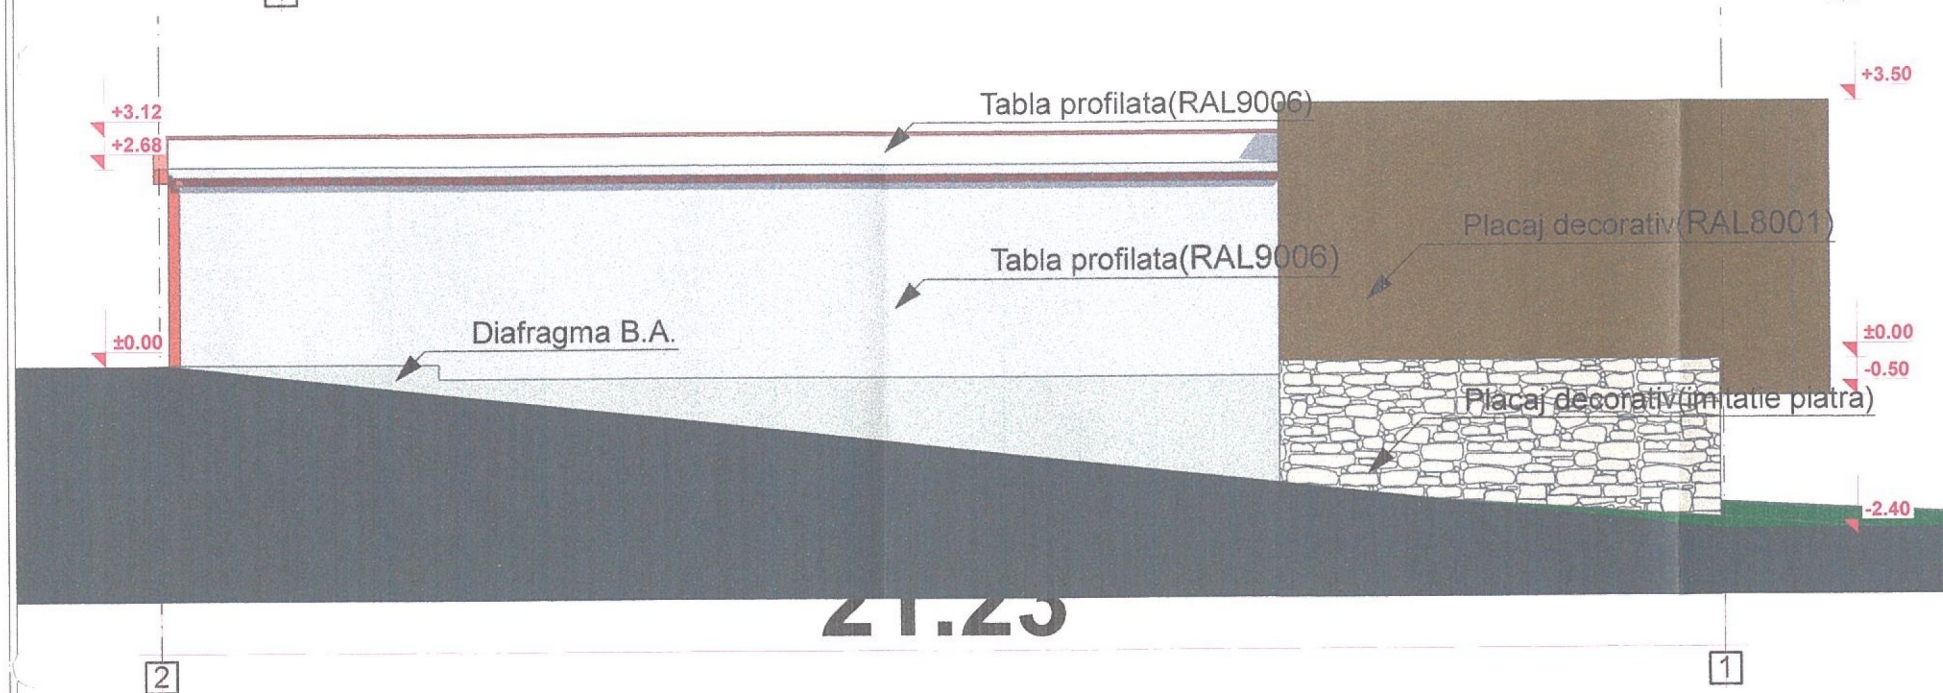
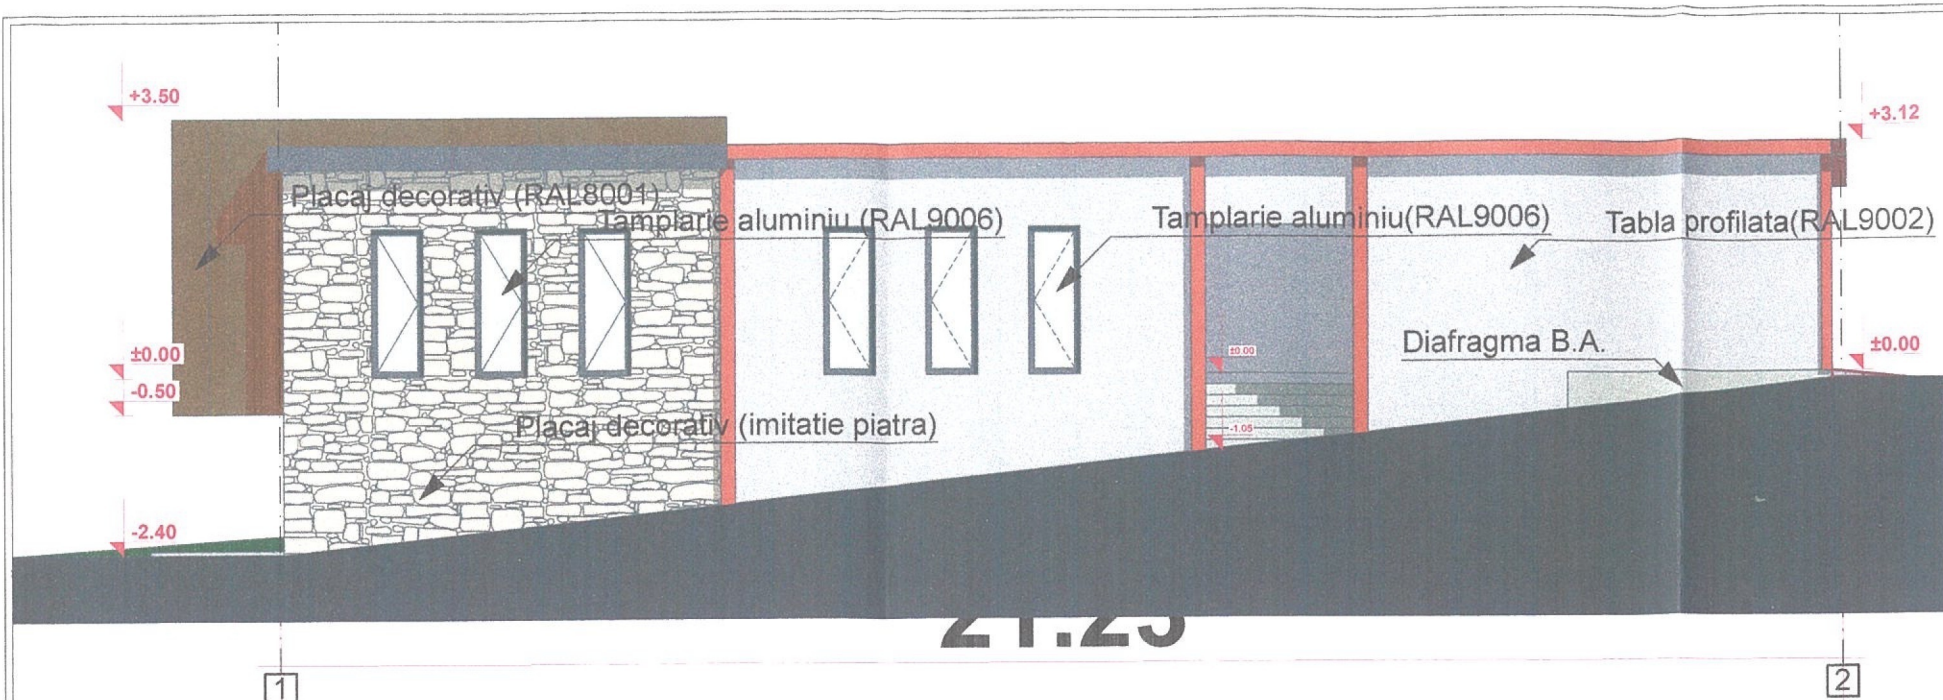
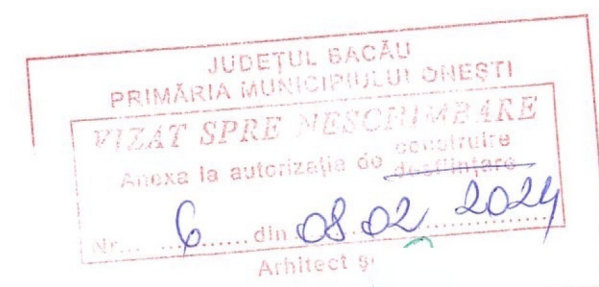
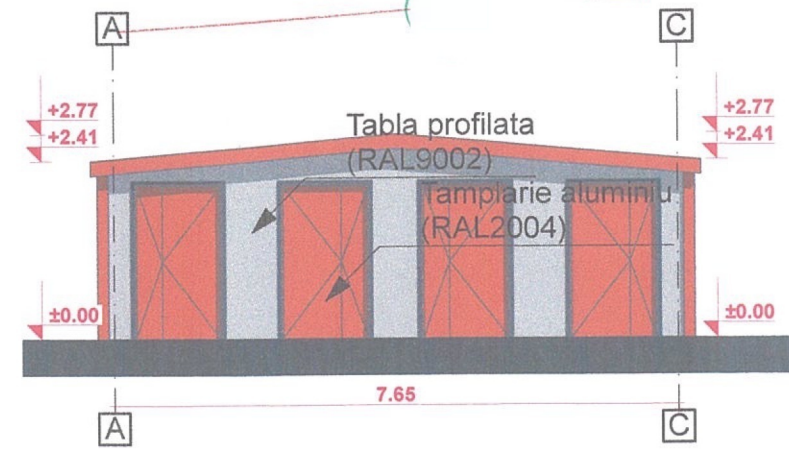


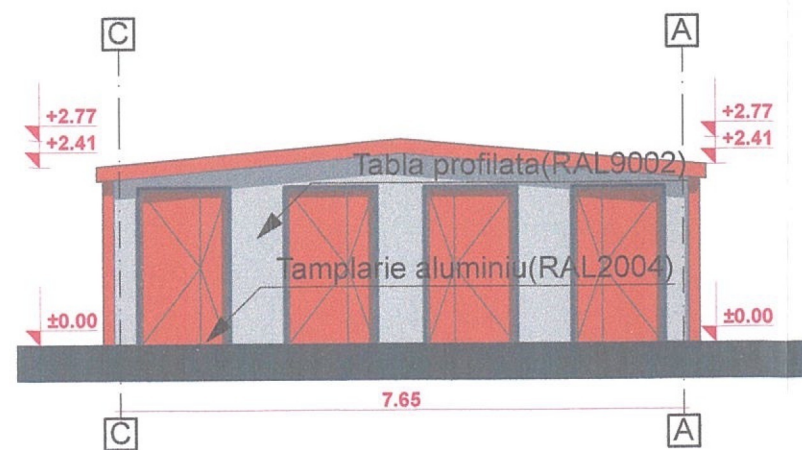

Verificator/Expert		
Cerinta	Nume	Semnatura
 S.C. RiSE Project S.R.L. Iasi CUI 34893864 J22/3336/2019 Banca Transilvania: RO58BTRLRONCRT0311824901 Raiffeisen Bank: RO06RZBR0000060021590157 tel.:0747.162.235 riseproject@gmail.com		
Titlu proiect:		
CONSTRUIRE ANEXE - GARAJE AUTO		
Amplasament:		
Judetul Bacau, Municipiul Onesti, str. Stadionului, nr. 23, nr. cad. 65597		
Beneficiar:		
STUPU MIHAI		
Proiect nr:	Faza:	Data:
24/2023	D.T.A.C.	iun. 2023
Specificatie	Nume	Semnatura
Sef proiect	arh. Serghei Voleanschi	
Proiectat	arh. Serghei Voleanschi	
Desenat	arh. Serghei Voleanschi	
Titlu plansa:	Fatada principala, posterioara, laterala dreapta, stanga, sectiune modul - 11 garaje 6x3m	
Scara: 1:100	Plansa nr.: A.04	

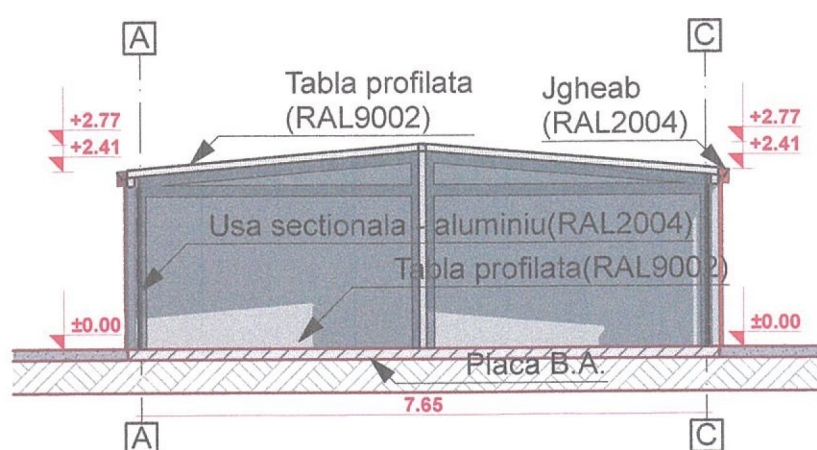

Verificator/Expert		
Cerinta	Nume	Semnatura
 S.C. RiSE Proiect S.R.L. Iasi CUI 34893864 J22/3336/2019 Banca Transilvania: RO58BTRLRONCRT0311824901 Raiffeisen Bank: RO06RZBR0000060021590157 tel.: 0747.162.235 riseproject@gmail.com		
Titlu proiect:		
CONSTRUIRE ANEXE - GARAJE AUTO		
Amplasament:		
Judetul Bacau, Municipiul Onesti, str. Stadionului, nr. 23, nr. cad. 65597		
Beneficiar:		
STUPU MIHAI		
Proiect nr:	Faza:	Data:
24/2023	D.T.A.C.	iun. 2023
Specificatie	Nume	Semnatura
Sef proiect	arh. Serghei Voleanschi	
Proiectat	arh. Serghei Voleanschi	
Desenat	arh. Serghei Voleanschi	
Titlu plansa:	Fatada principala, laterala dreapta, stanga, posterioara, sectiune	
Scara:	Plansa nr.:	
1:100	A.06	

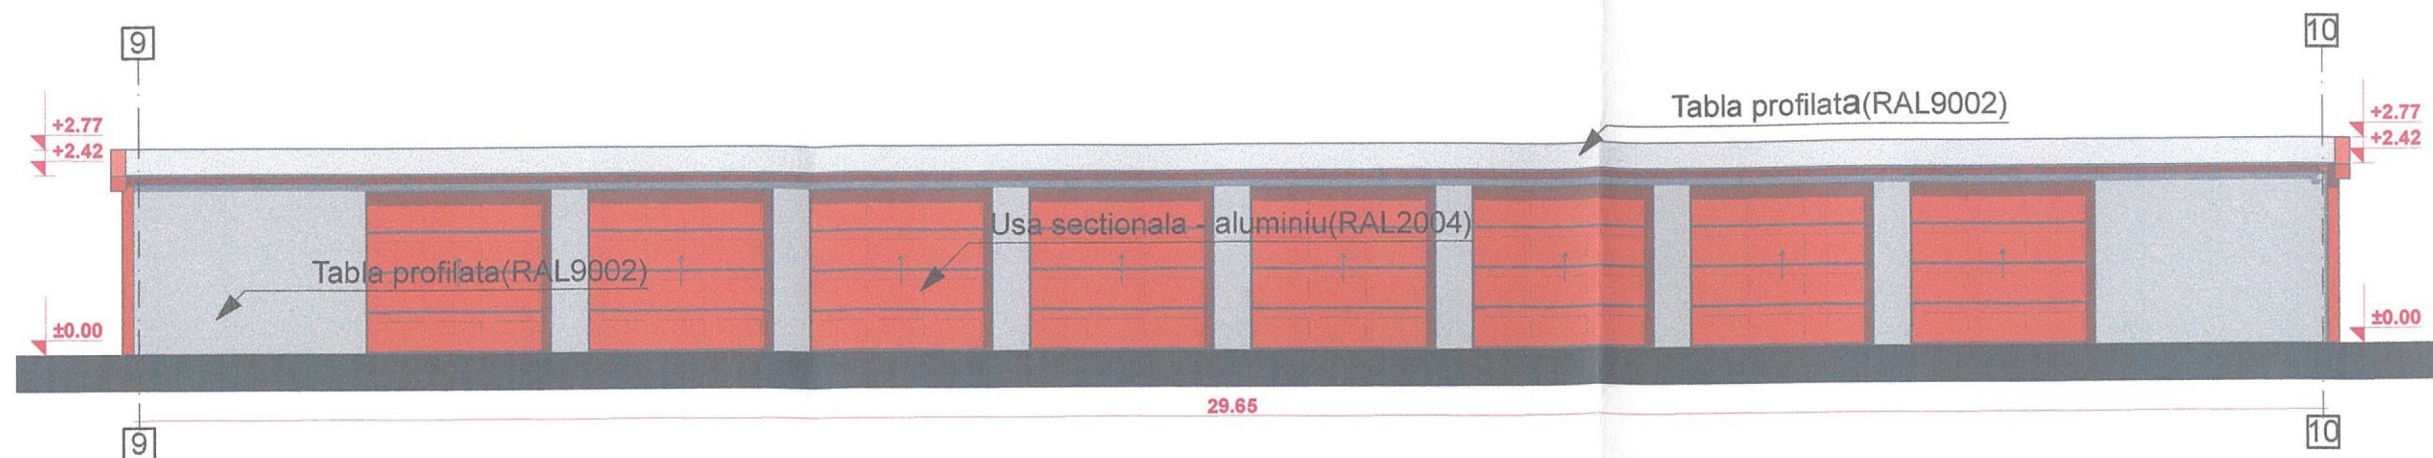

Verificator/Expert		
Cerinta	Nume	Semnatura
 S.C. RISE Proiect S.R.L. Iasi CUI 34893864 J22/3336/2019 Banca Transilvania: RO58BTRLRONCRT0311824901 Raiffeisen Bank: RO06RZBR0000060021590157 tel.: 0747.162.235 riseproject@gmail.com		
Titlu proiect:		
CONSTRUIRE ANEXE - GARAJE AUTO		
Amplasament:		
Judetul Bacau, Municipiul Onesti, str. Stadionului, nr. 23, nr. cad. 65597		
Beneficiar:		
STUPU MIHAI		
Proiect nr:	Faza:	Data:
24/2023	D.T.A.C.	iun. 2023
Specificatie	Nume	Semnatura
Sef proiect	arh. Serghei Voleanschi	
Proiectat	arh. Serghei Voleanschi	
Desenat	arh. Serghei Voleanschi	
Titlu plansa:	Fatada principala, posterioara, laterala dreapta, stanga, sectiune modul - 20 garaje 4x3m	
Scara:	Plansa nr.:	
1:100	A.08	