

PLAN DE SITUATIE SC. 1:500

637400

637450



STR. ETERNITATII
I.E.66732

ACCES 213.49

Anexa parter propusa
cl. IV imp, categ. D, GR. IV RF

Locuinta parter propusa
cl. IV imp, categ. D, GR. IV RF

I.E.60700

I.E.64468

1 V.

JUDETUL BACAU
PRIMARIA MUNICIPIULUI ONESTI
VIZAT SI PE DESEBILITARE
Anexa la autorizatia de construire
Nr. 6 din 10.02.25
Arhitect sef
I.E.65916

ORDINUL ARHITECTILOR
DIN ROMANIA

7215

JUVE




Limita de
proprietate



BILANT TERITORIAL	
SUPR. TEREN - 1167mp	
SUPR. CONSTRUITA LOCUINTA - 145 mp	
SUPR. DESFASURATA LOCUINTA - 145 mp	
SUPR. CONSTRUITA ANEXA - 162 mp	
SUPR. DESFASURATA ANEXA - 162 mp	
SUPR. CONSTRUITA TOTALA - 307 mp	
SUPR. DESFASURATA TOTALA - 307 mp	
CIRCULATII CAROSABILE - 110 mp	
CIRCULATII PIETONALE - 89 mp	
SPATIU VERDE PROPUS - 661 mp	
C.U.T. PROPUS - 0,26	
P.O.T. PROPUS - 26,30%	
LEGENDA	

529250


529200



529200

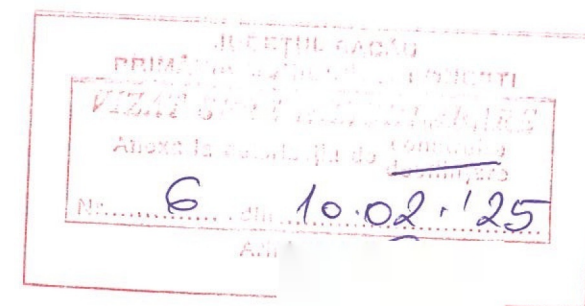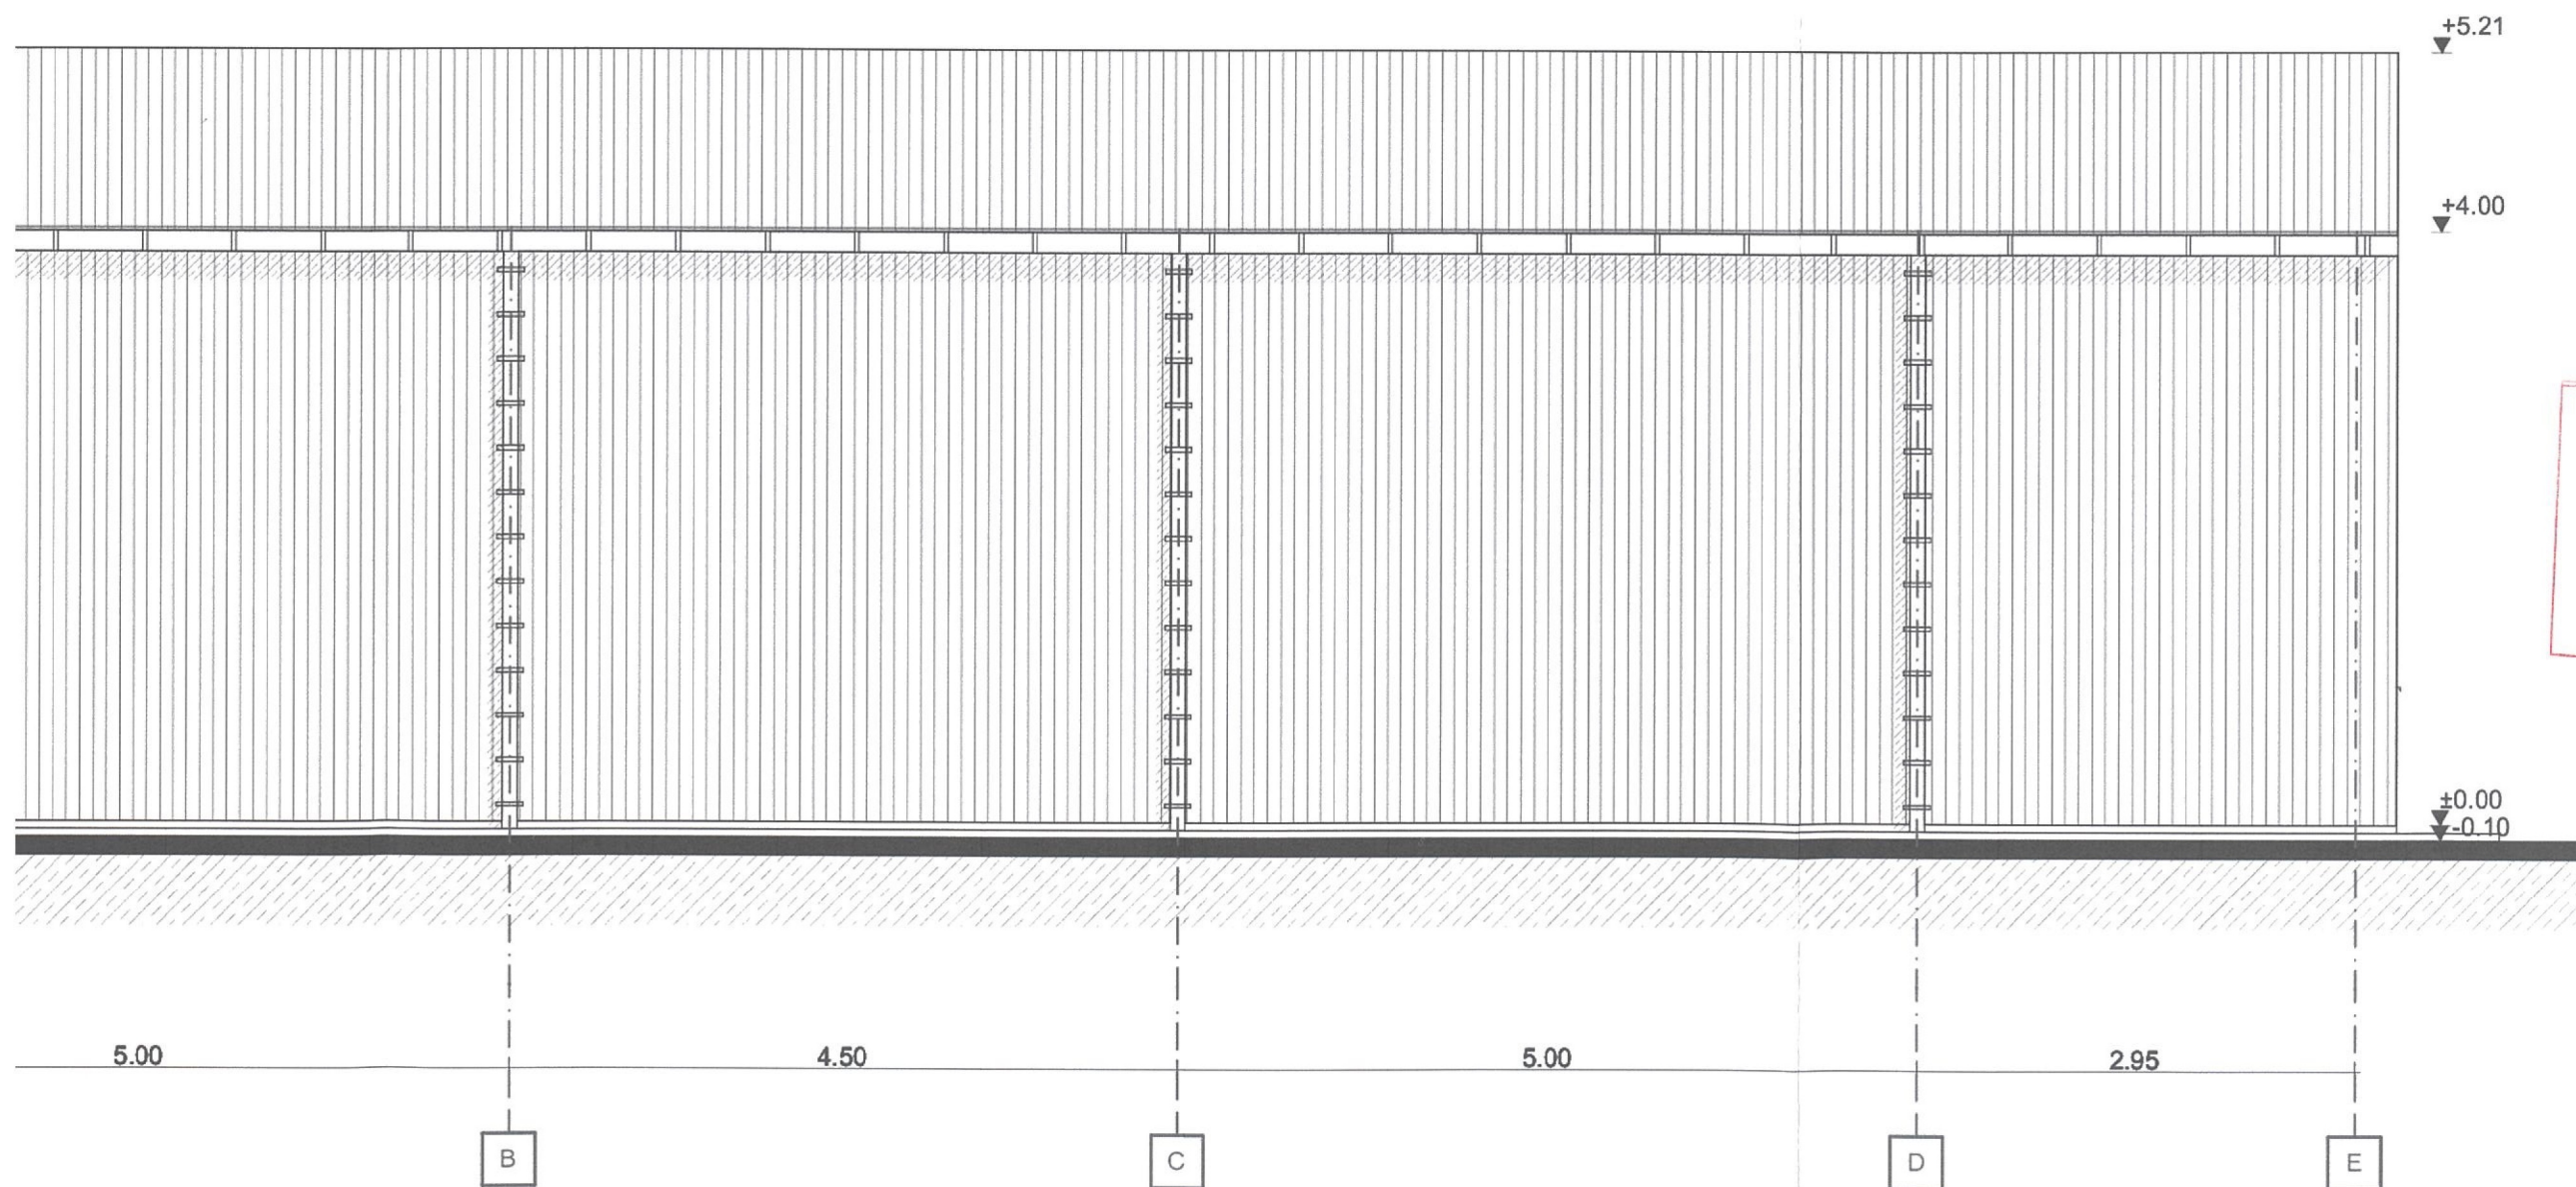
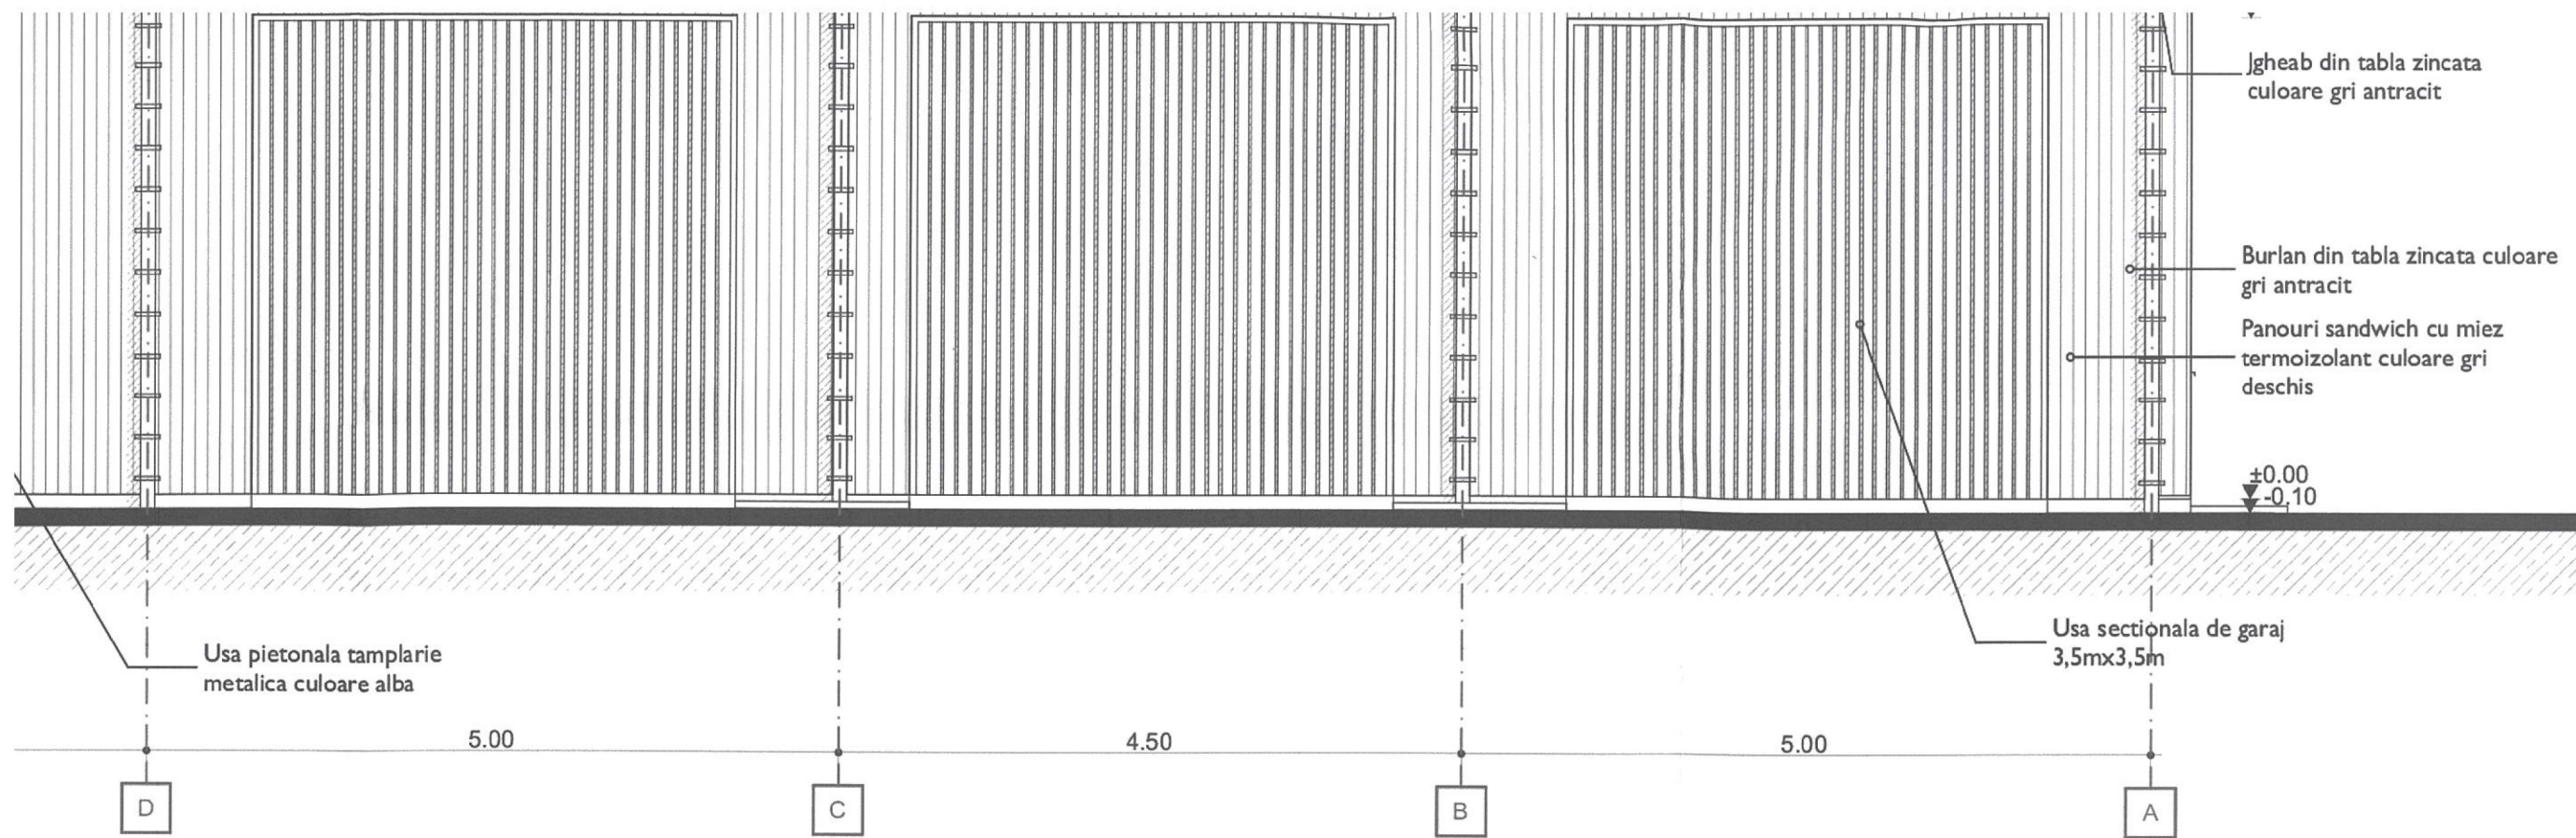


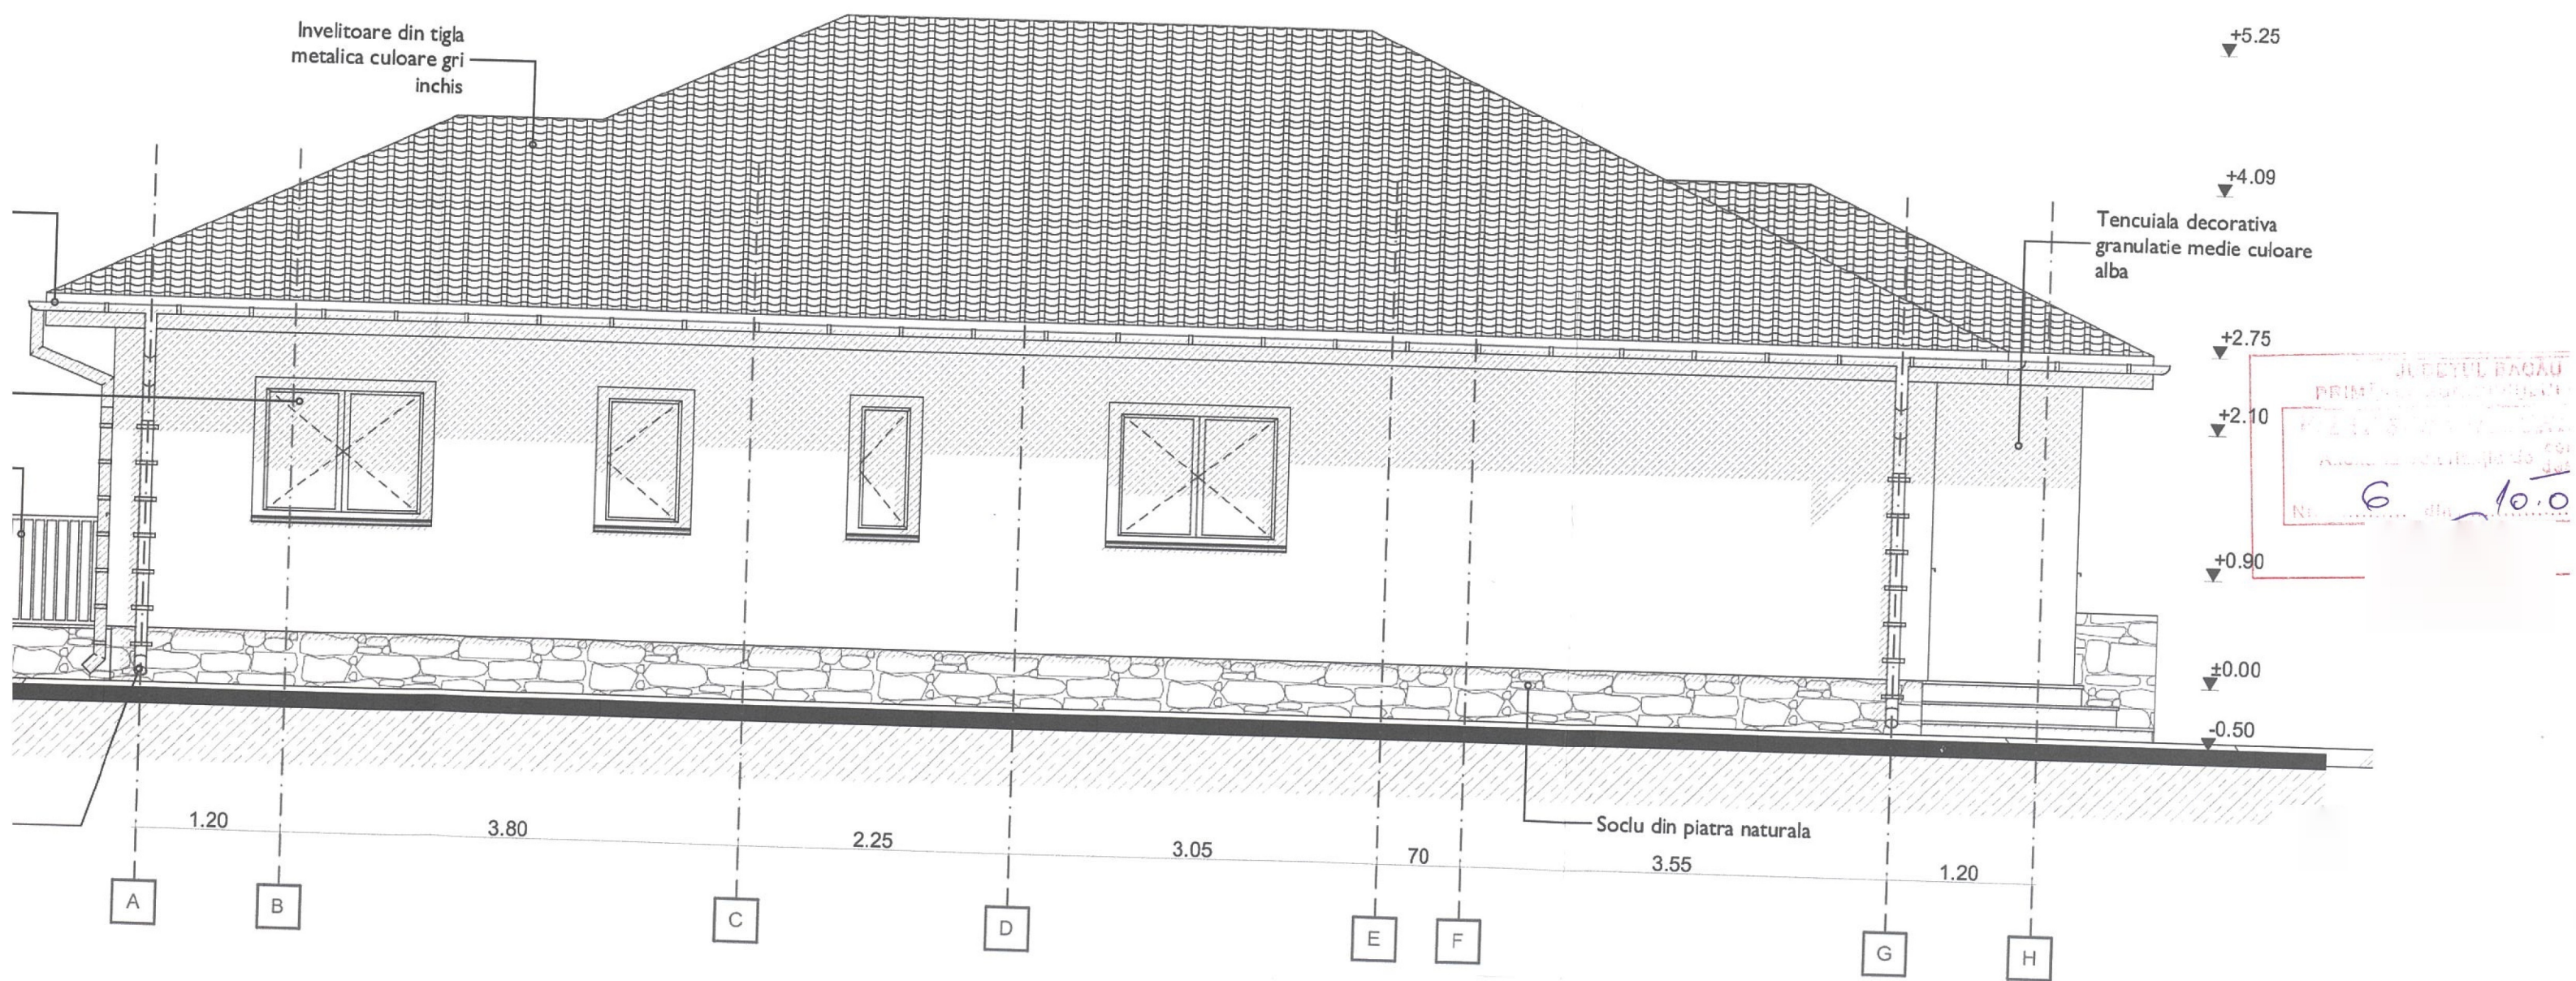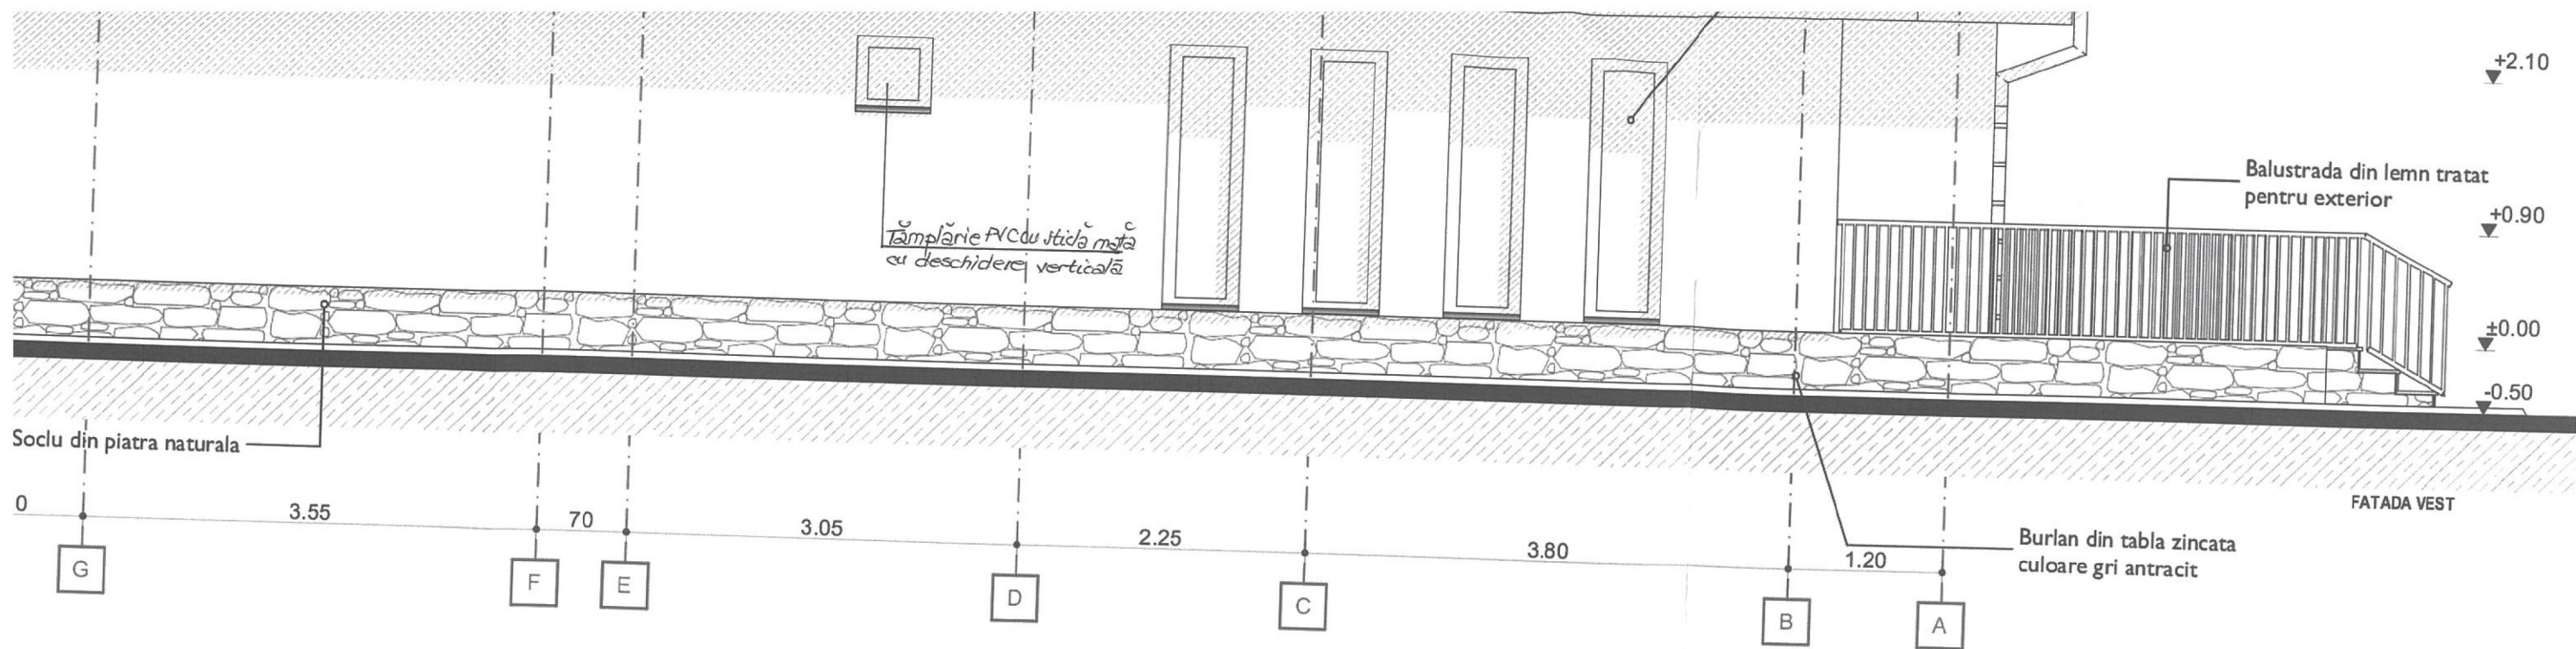

PRIMĂRIA COMUNA
 VIZAT DE ARHITECT
 Anexa la proiectul de
 Nr. 6
 Data 10.02.2025
 Anul

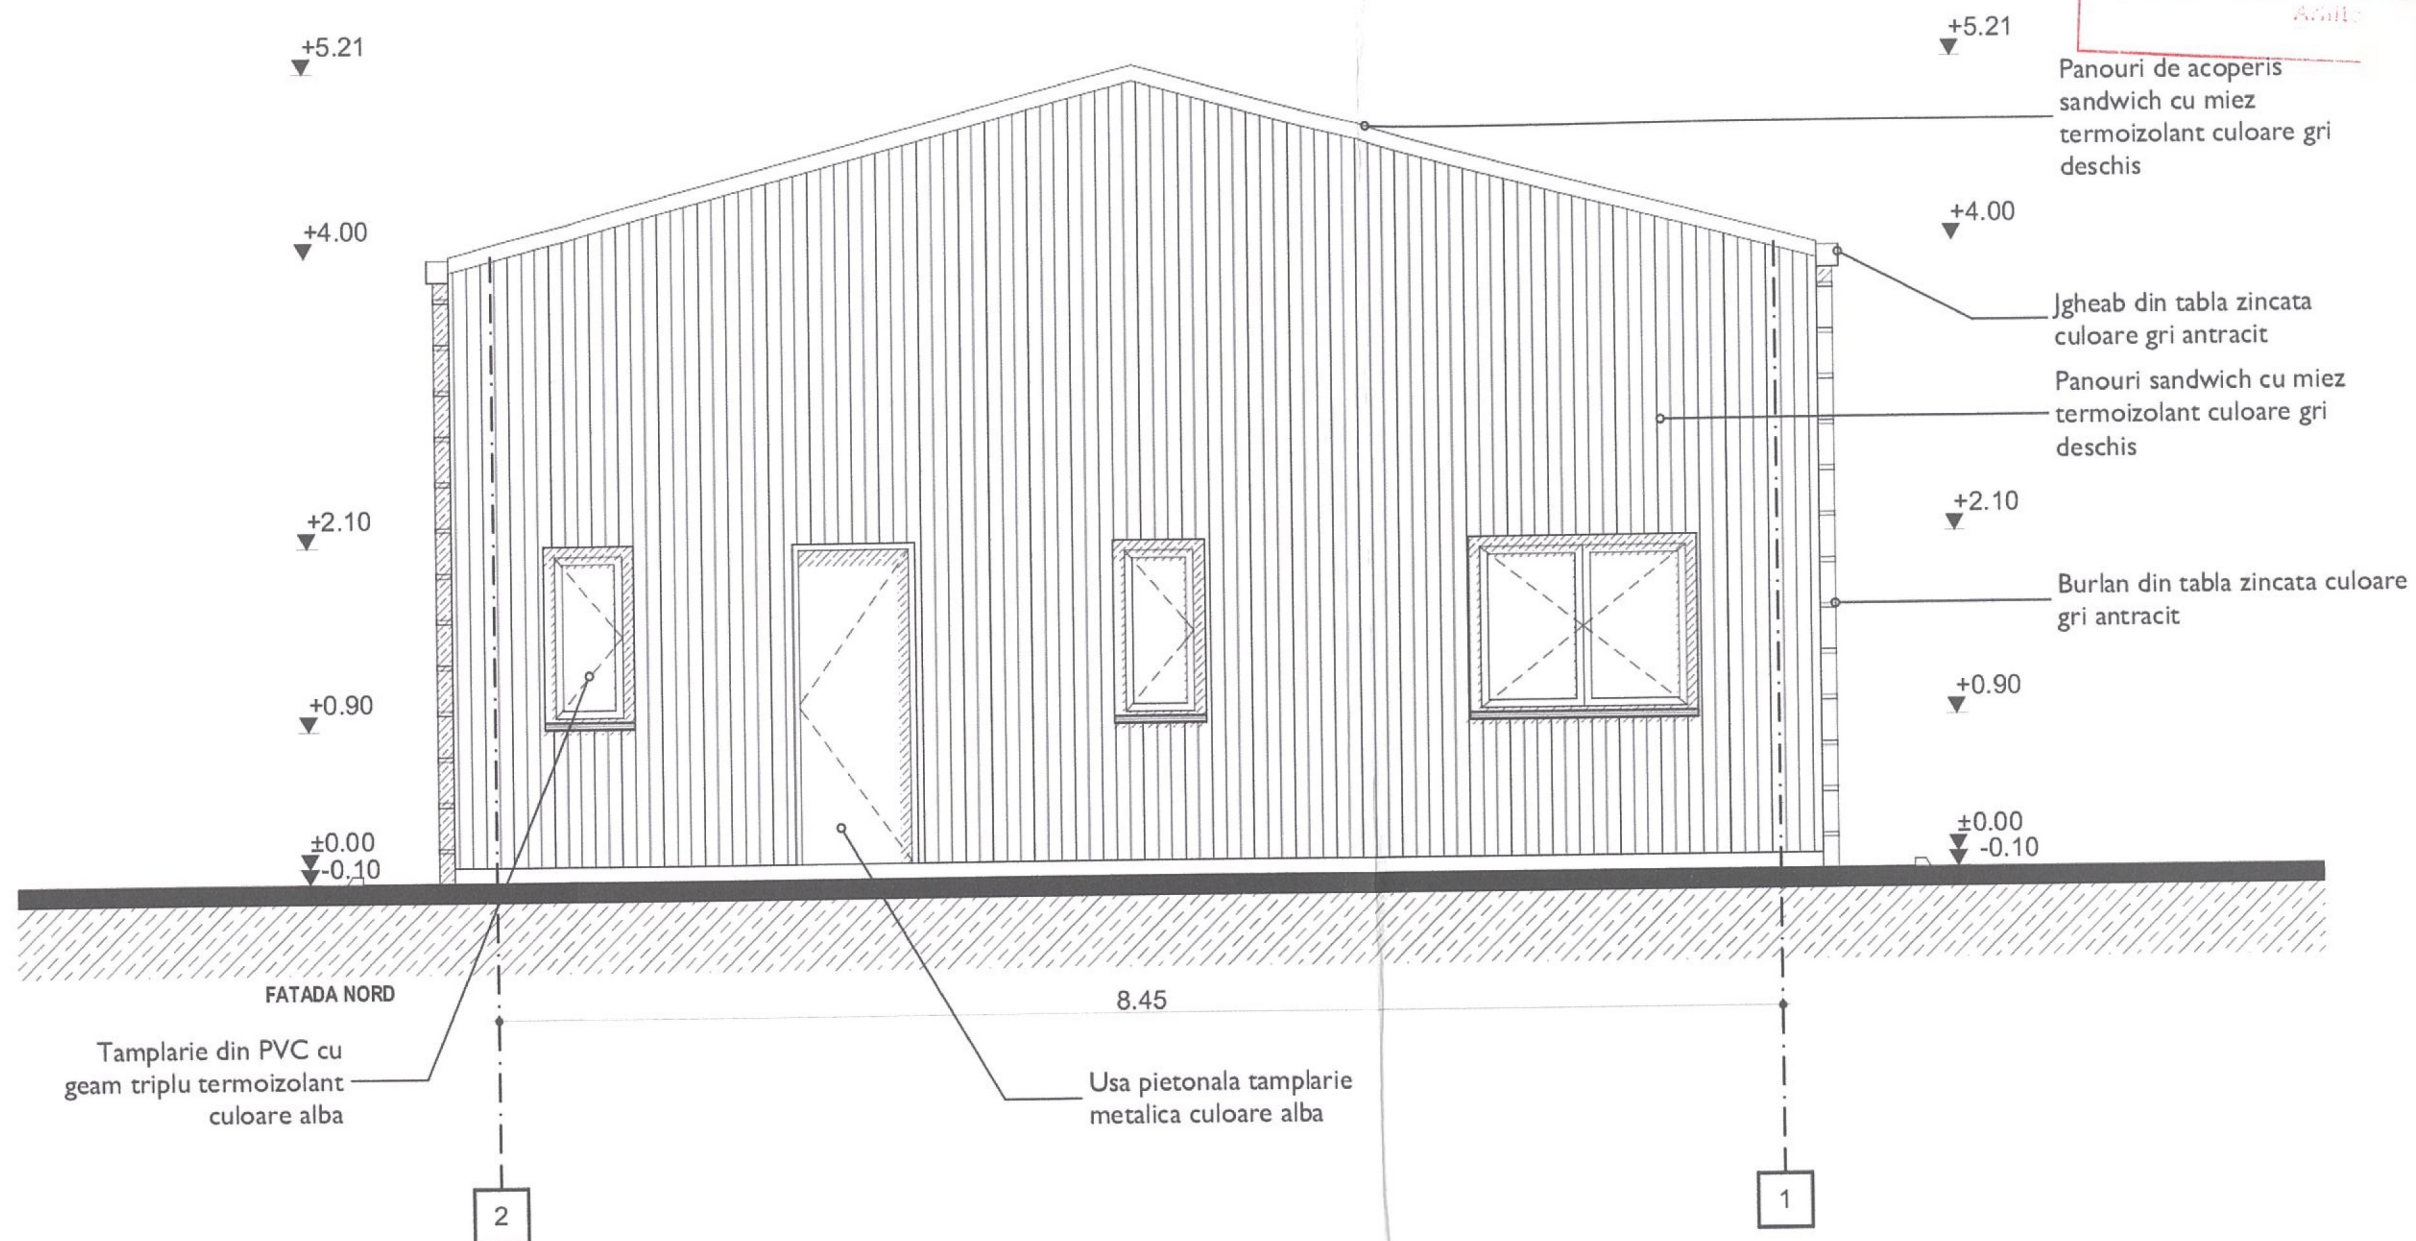

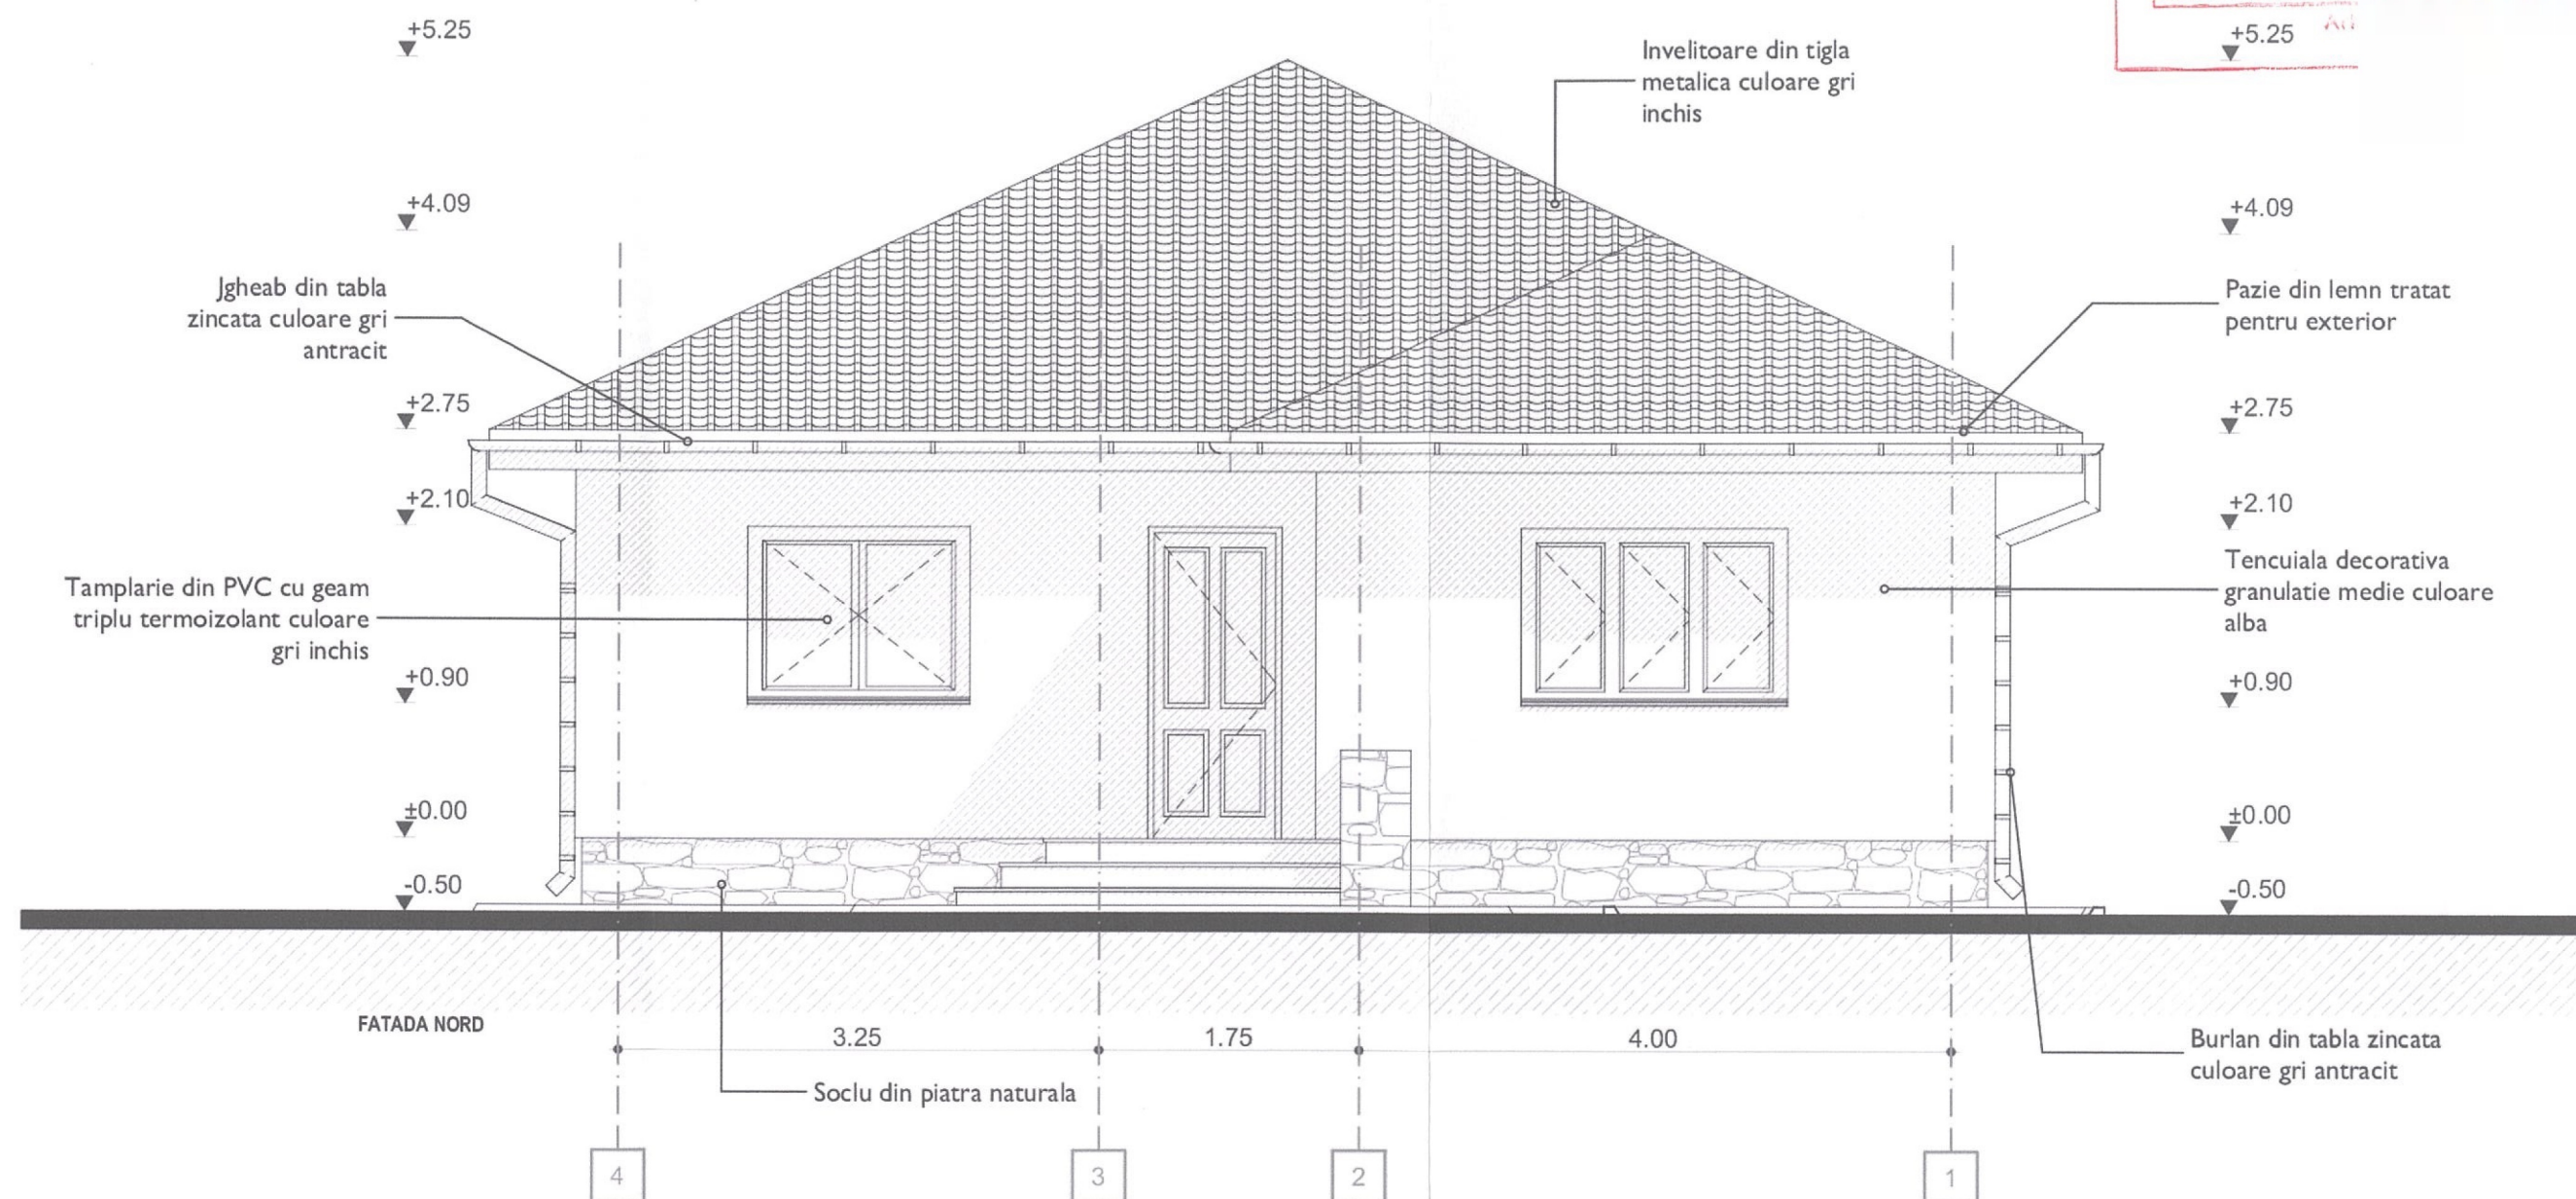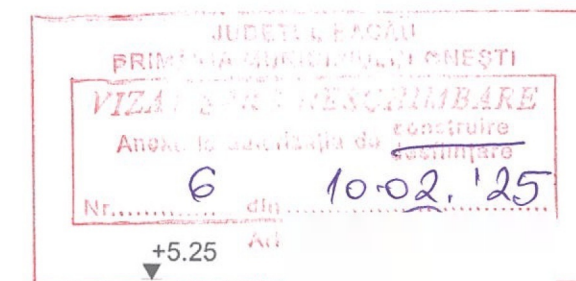

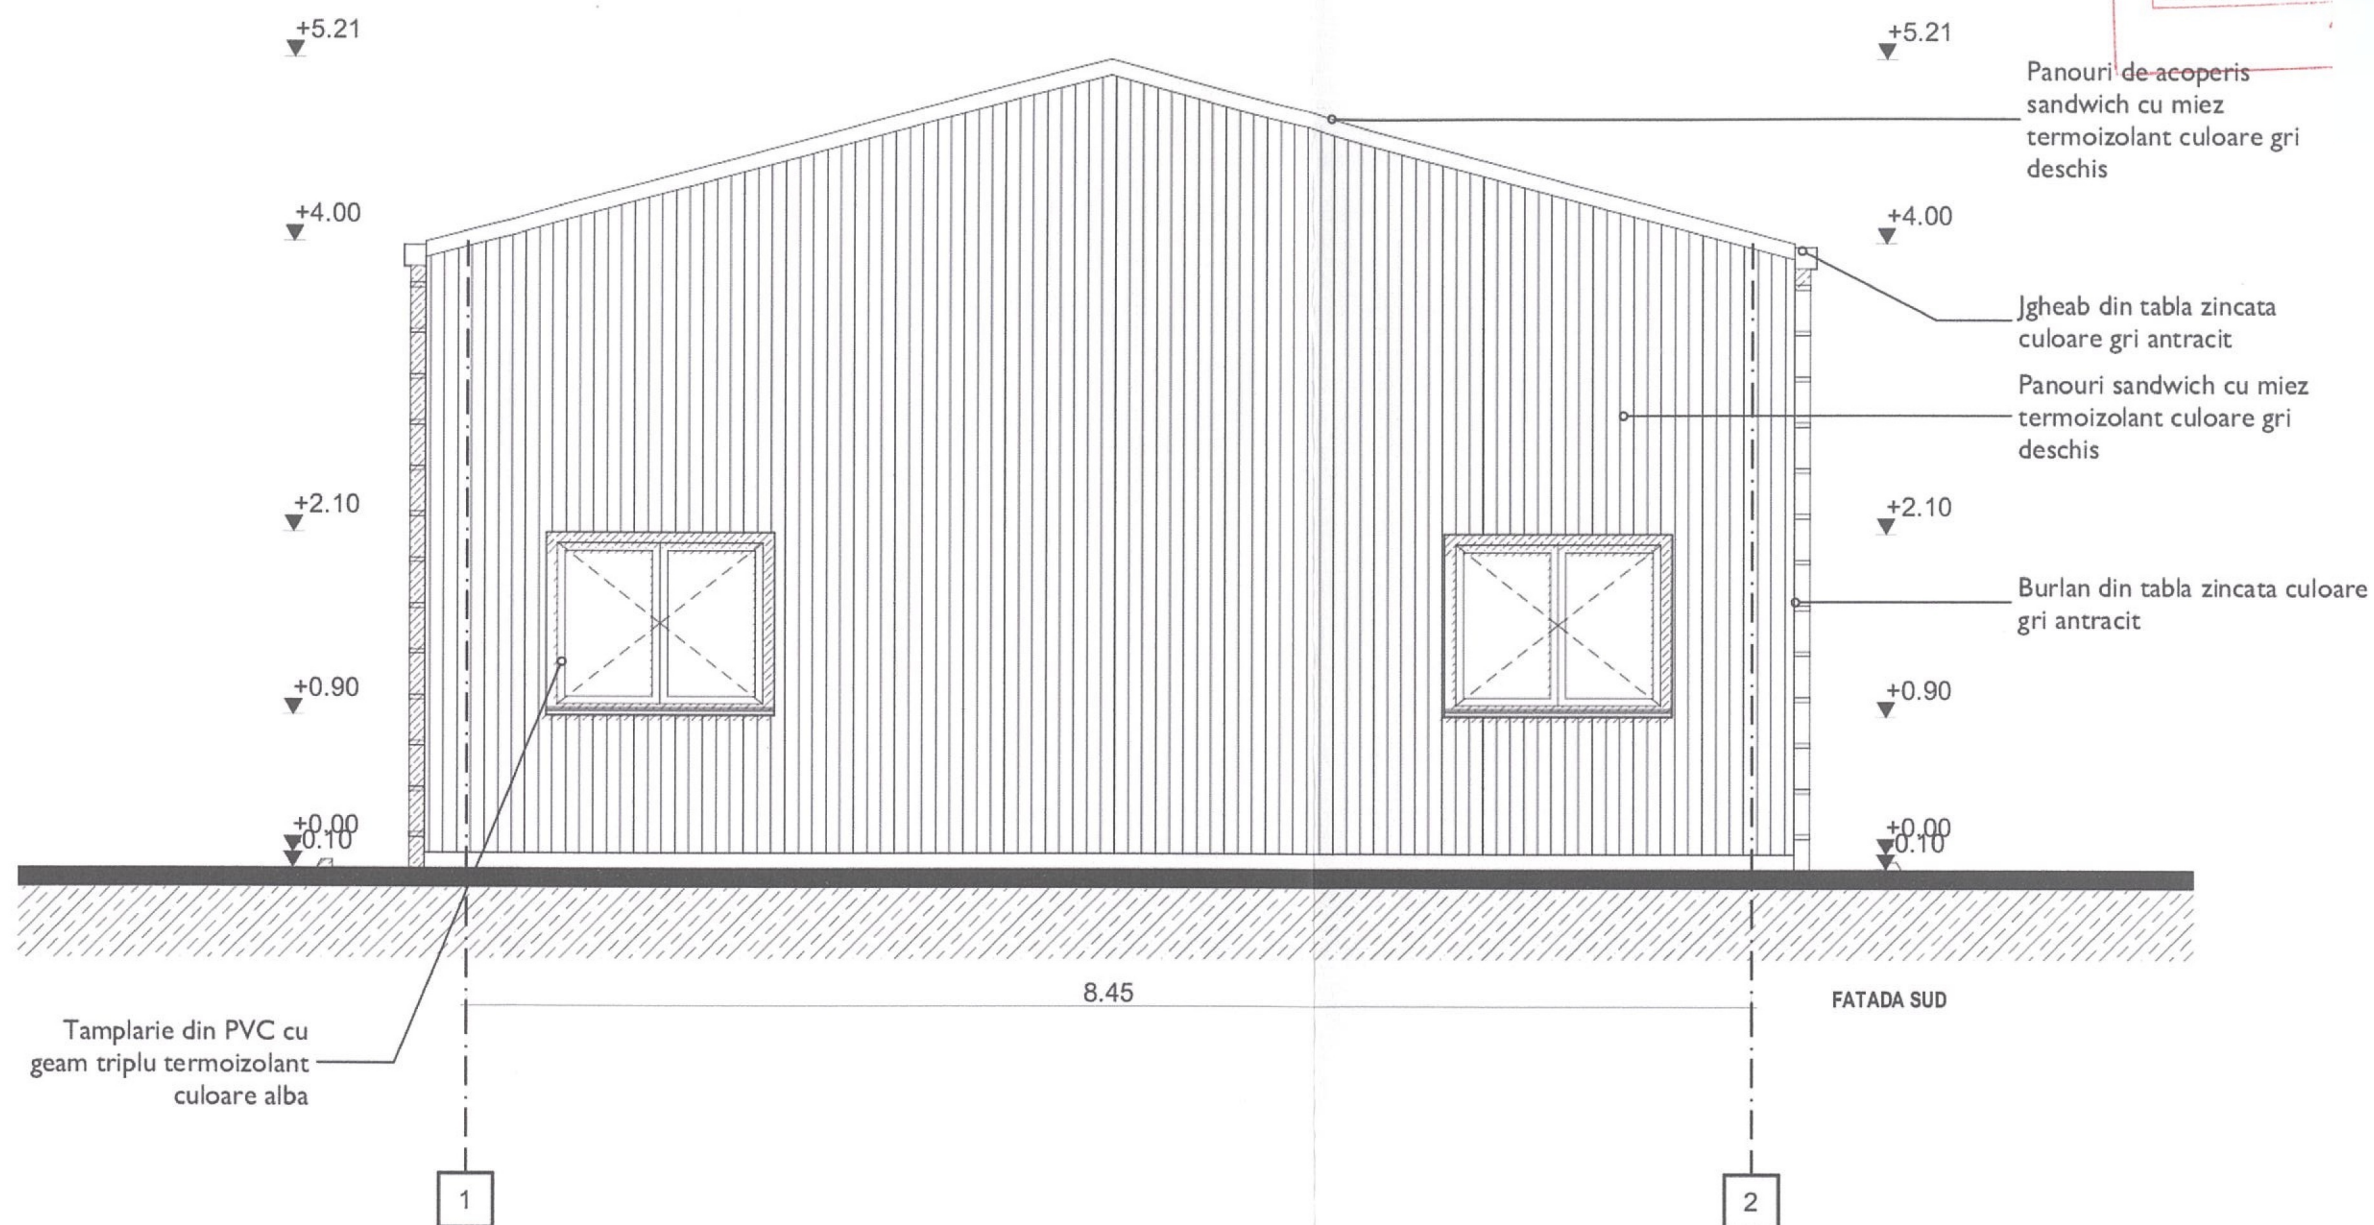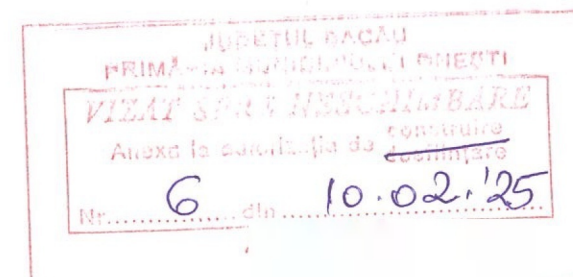

JUDEȚUL BACĂU
PRIMĂRIA MUNICIPIULUI ONEȘTI
VL. 17 SEPTEMBRIE NR. 1
Anexa la autorizația de construire
Nr. 6 din 10.02.25

