


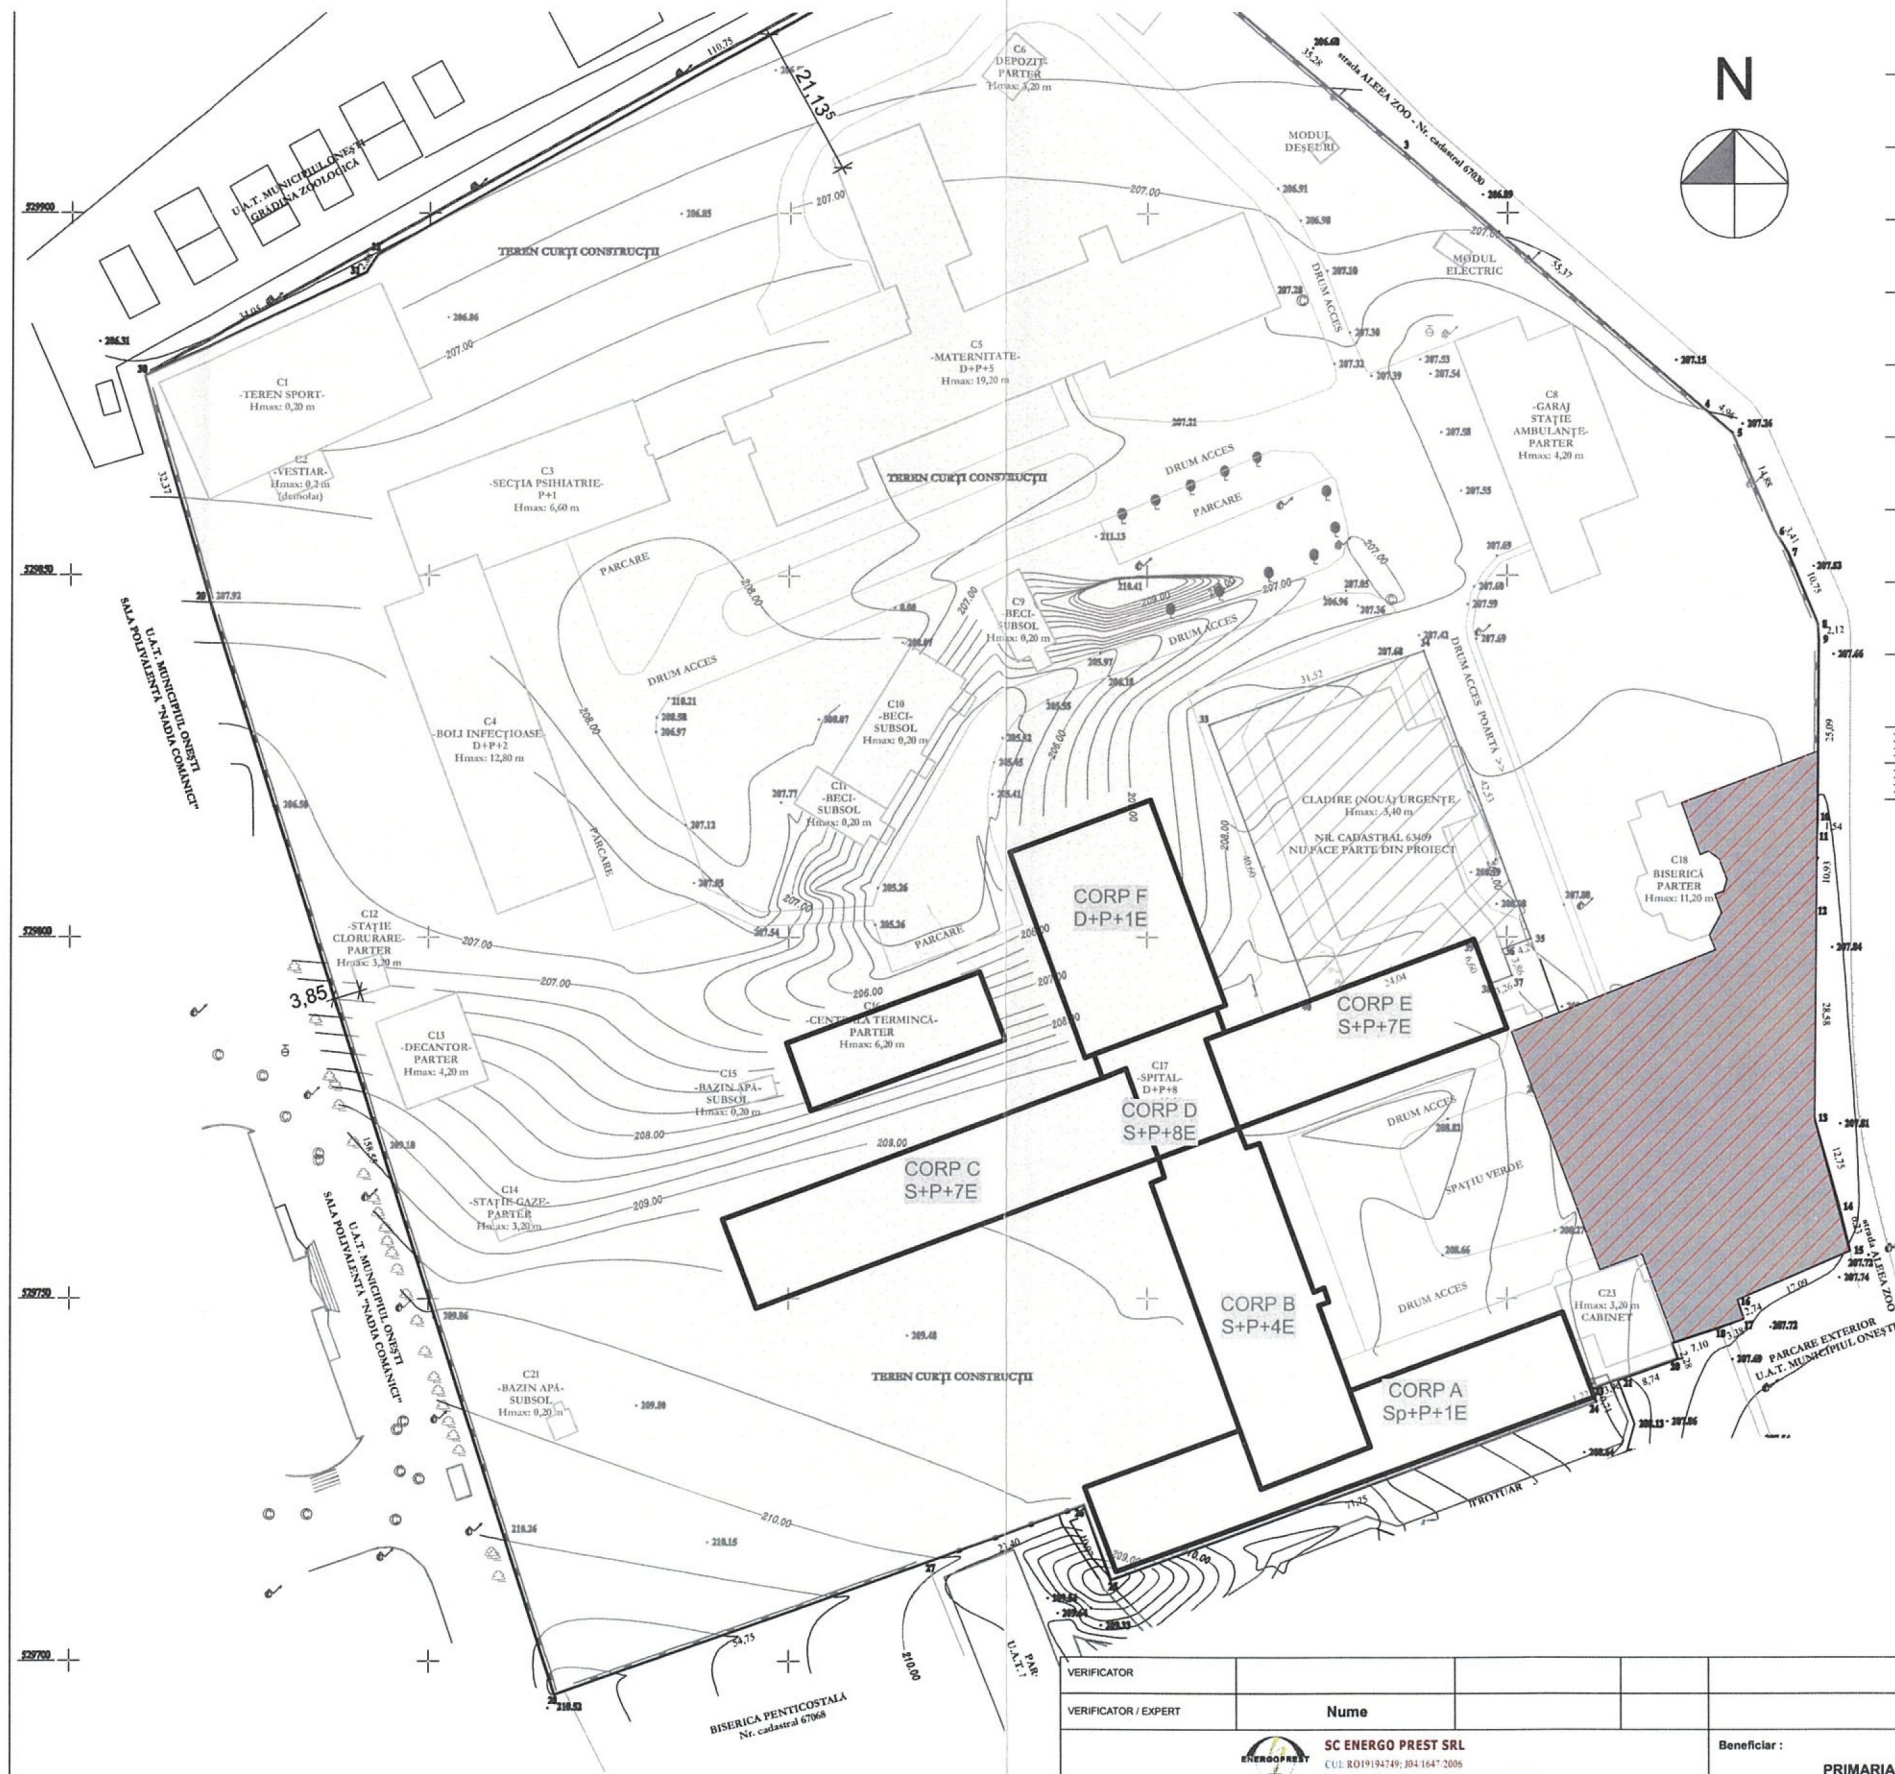


PROIECTUL GAZDĂ
PRIMĂRII MUNICIPIULUI ONEȘTI
VIZAT ȘI ÎNREGISTRAT
Anexa la documentul nr. 2136
Nr. 9 din 21.02.2024

ORDINUL ARHITECȚILOR
DIN ROMÂNIA
7657
Serghei
VOLEANSCHI



Amplasat cu dreptul de semnatura

Oficiu de Cadastru și Publicitate Imobiliară
Bacău
1807/24-06-2021
(nr. de înregistrare/data)
Recapitulat
Ana Moga
(semnatura)
Prezentul document recepționat
e valabil însoțit de procesul verbal
de recepție nr. 2136
data 25.06.2021

VERIFICATOR				
VERIFICATOR / EXPERT	Nume			
	 SC ENERGO PREST SRL CUI: RO19192719-3941647-2006 Retele și instalații electrice de medie și joasă tensiune Atestat ANRE tip: "C1A", "C2A"		Beneficiar: PRIMARIA MUNICIPIULUI ONEȘTI	
SPECIFICATIE	Nume	Semnatura	Scara: 01/1000 Data: 2023	Proiect nr. /2023
SEF PROIECT	arh. Serghei Voleanschi			Faza: D.T.A.C.
PROIECTAT	ing. Florin Beta			
DESENAT	ing. Florin Beta			
			Titlul Proiectului: Reparatii capitale, modernizare si eficientizare energetica Spital Municipal "Sf. Ierarh Dr. Luca" Onesti - Construire pergola auto cu sistem fotovoltaic.	
			str. Perchiului, nr. 1, Onesti, jud. Bacau.	
			Titlul plansei: PLAN DE INCADRARE PE RIDICARE TOPOGRAFICA	Plansa nr. A 01

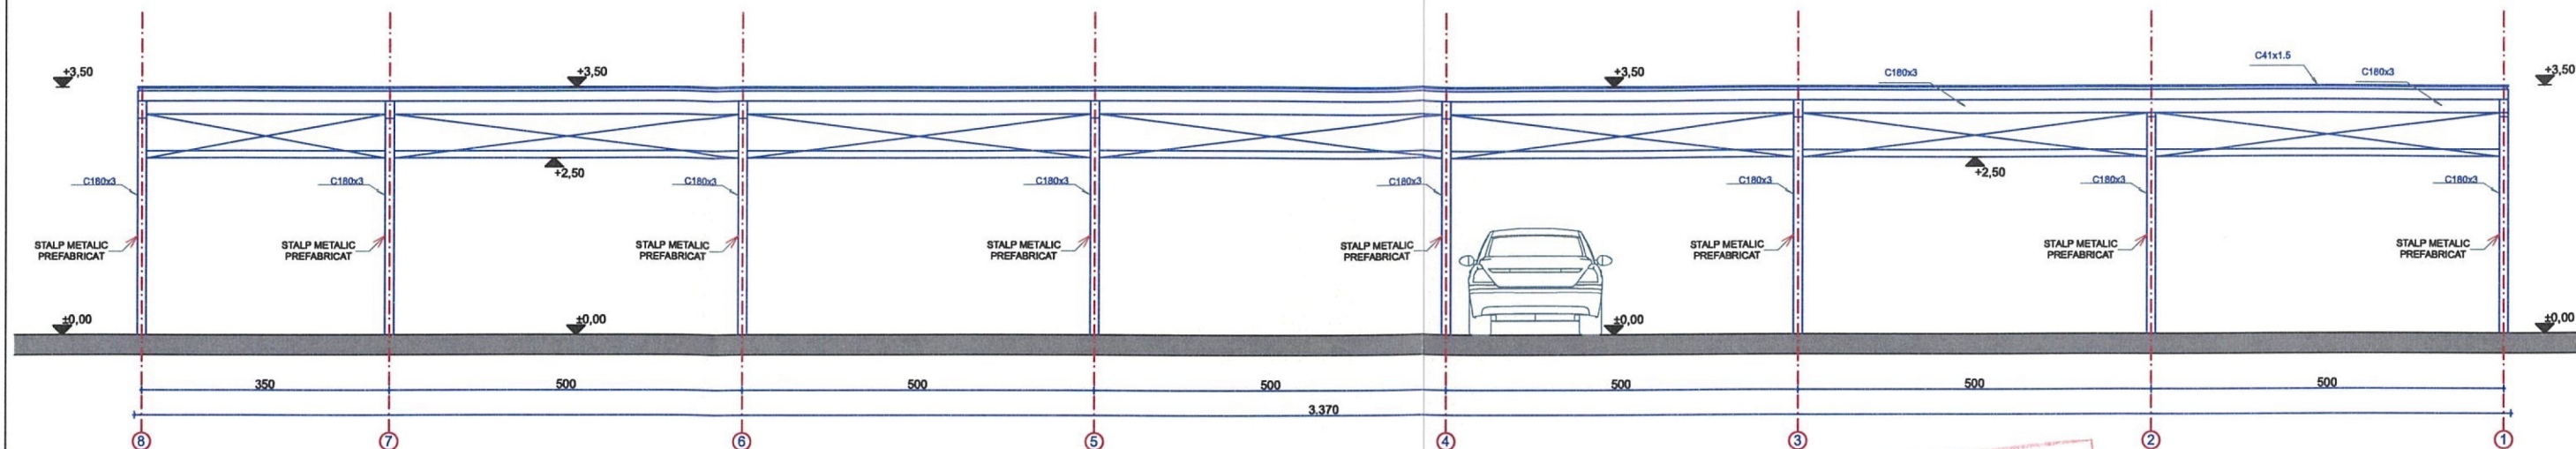



FATADA PRINCIPALA - CORP A

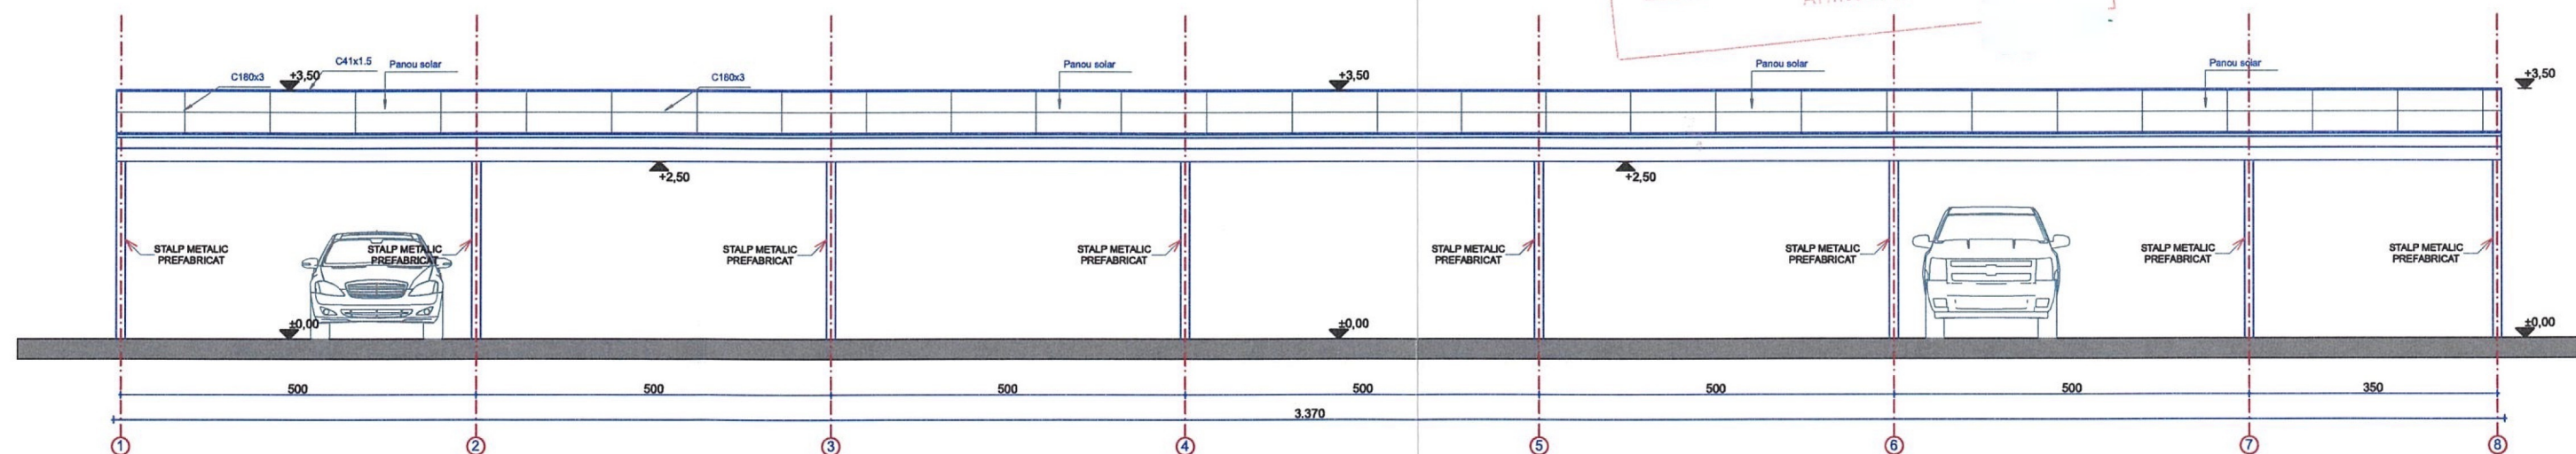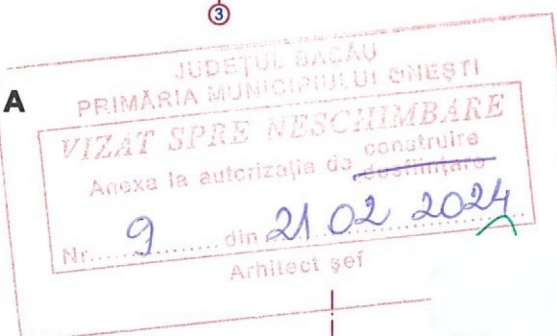

FATADA SECUNDARA - CORP A

ORDINUL ARHITECTILOR
DIN ROMANIA
7657
Serghei
VOLEANSCHI

VERIFICATOR				
VERIFICATOR / EXPERT	Nume			
	 SC ENERGO PREST SRL CUI: 8019194749 / 10416472096 Rezolvare si instalatii electrice de medie si joasa tensiune Atestat ANRE tip: "C1A", "C2A"			Beneficiar : PRIMARIA MUNICIPIULUI ONESTI
SPECIFICATIE	Nume	Semnatura	Scara: 01/100	Titlul Proiectului: Reparatii capitale, modernizare si eficientizare energetica Spital Municipal "Sf. Ierarh Dr. Luca" Onesti - Construire pergola auto cu sistem fotovoltaic.
SEF PROIECT	arh. Serghei Voleanschi			Proiect nr. /2023
PROIECTAT	ing. Florin Beta			Faza: D.T.A.C.
DESENAT	ing. Florin Beta			str. Perchiului, nr. 1, Onesti, Jud. Bacau.
				Titlul plansei: FATADA PRINCIPALA SI FATADA SECUNDARA CORP A
				Planşa nr. A 04

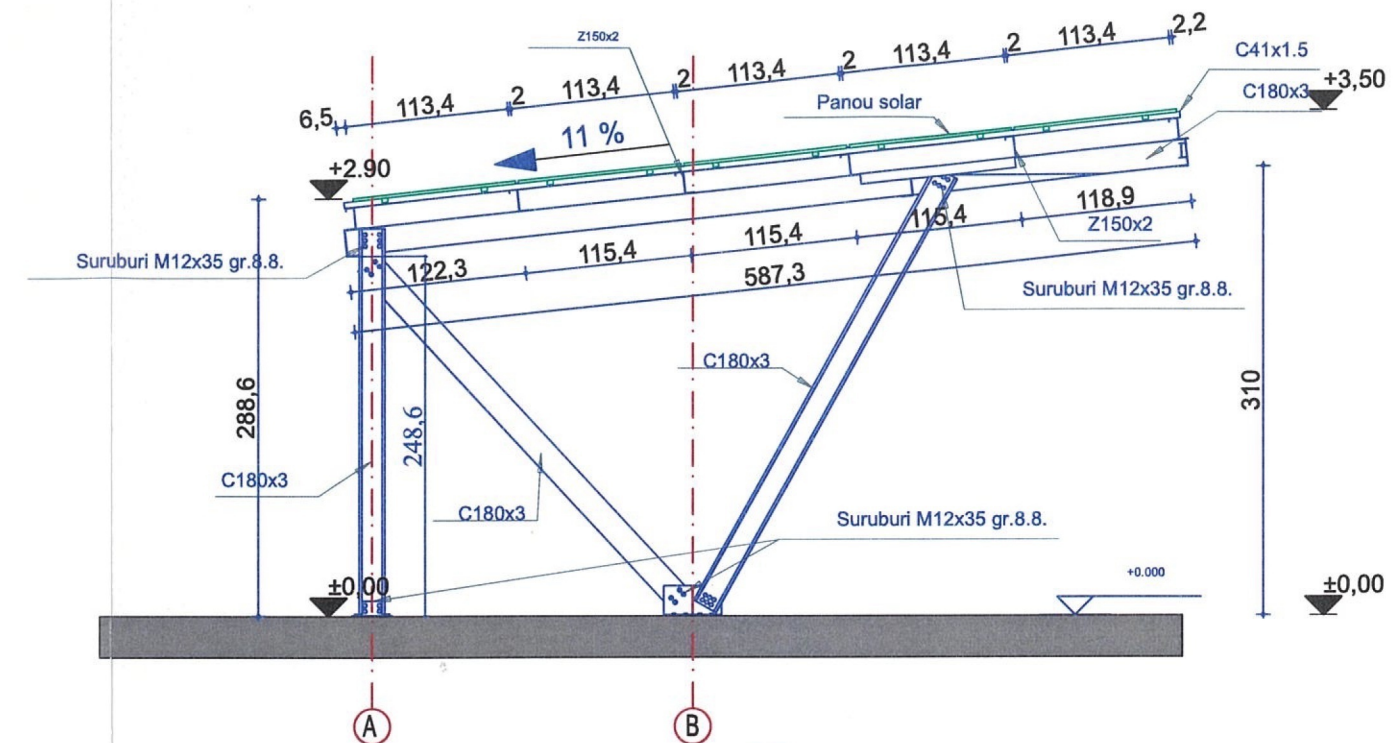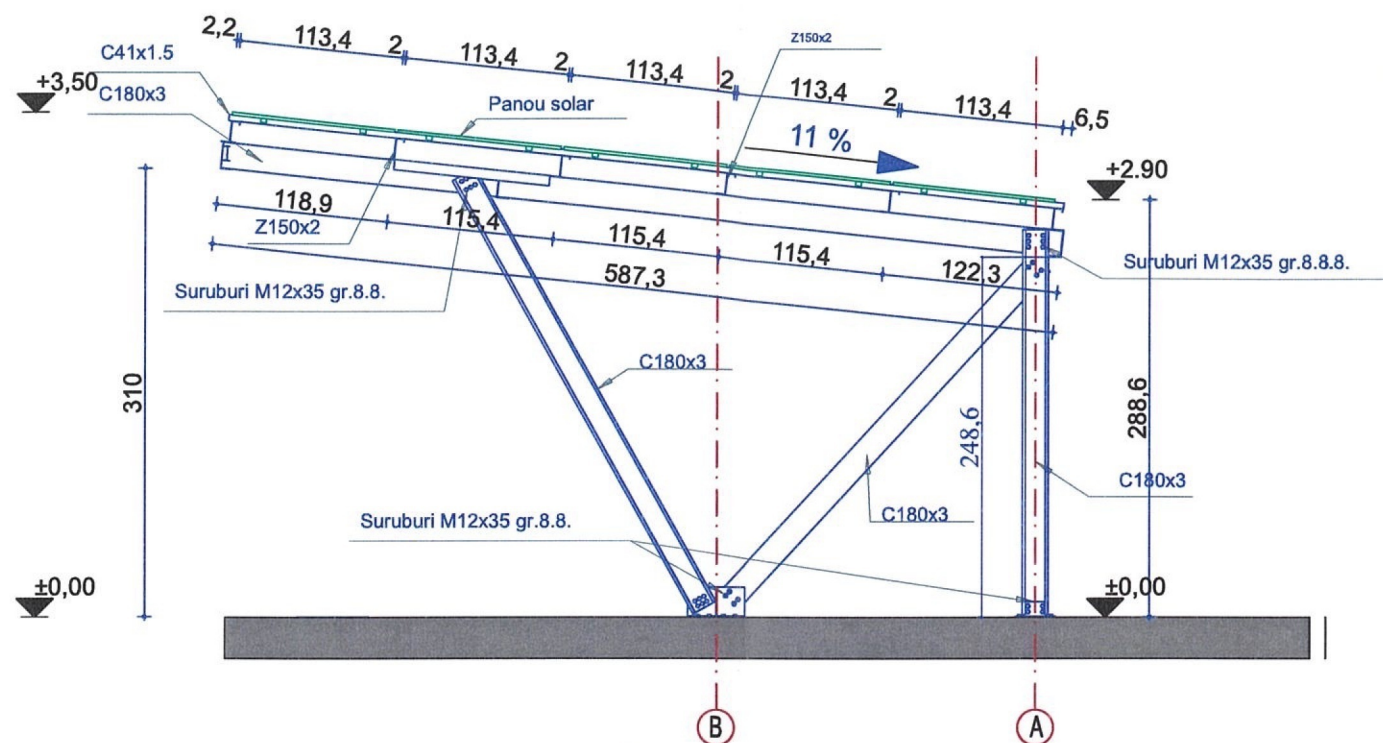

JUDEȚUL BACĂU
PRIMĂRIA MUNICIPIULUI ONEȘTI
VIZAT SPRE NESCHIMBARE
Anexa la autorizația de construire
Nr. 9 din 21.02.2024
Arhitect gr.

ORDINUL ARHITECȚILOR
DIN ROMÂNIA
7657
Serghei
VOLEANSCHI

VERIFICATOR				
VERIFICATOR / EXPERT	Nume			
	 SC ENERGO PREST SRL CUI: RO19194749, 19474702006 Rețea și instalații electrice de medie și joasă tensiune Atestat ANRE tip: "C1A", "C2A"			Beneficiar: PRIMARIA MUNICIPIULUI ONEȘTI
SPECIFICATIE	Nume	Semnatura		Titlul Proiectului: Reparatii capitale, modernizare si eficientizare energetica - Spital Municipal "Sf. Ierarh Dr. Luca" Onesti - Construire pergola auto cu sistem fotovoltaic.
SEF PROIECT	arh. Serghei Voleanschi		Scara: 01/50	Proiect nr. /2023
PROIECTAT	ing. Florin Beta			Faza: D.T.A.C.
DESENAT	ing. Florin Beta		Data: 2023	Titlul planșei: FATADA LATERALA DR. SI FATADA LATERALA STG. CORP A
				Planșa nr. A 05