

NR. CAD. 6737

638250

Imobiliara

utu

tionat
il verbal
2020

at digital de
-Daniela
egutu
2020.04.14
16 +03'00'

JUDETUL BACAU
MUNICIPIULUI CIOESTI
PRIMARIA MUNICIPIULUI NESCHIMBARE
VIZAT SPRE NESCHIMBARE
Anexa la autorizarea de dezvoltare
Nr. 01 din 01.04.2020
Architect șef

LIMITA INTRAVILAN
LIMITA EXTRAVILAN

most. def. diaconu vasile

most. def. diaconu vasile
most. def. diaconu vasile


LIMITA INTRAVILAN
LIMITA EXTRAVILAN

HOLBAN MARIA
HOLBAN MARIA

HOLBAN MARIA
HOLBAN MARIA


Corp repropus C1 - Locuinta P+S - Sc = 61,26 mp
Corp propus C2 - Foisor P - Sc = 36,00 mp
Trotuar perimetral - S = 49,39 mp
Aleii pietonale - S = 135,00 mp
Aleii auto - S = 261,97 mp
Scari - S = 3,37 mp
Spatii verzi - S = 2055,01 mp
P.O.T. propus = 3,73%
C.U.T. propus = 0,049
Regim de inaltime propus - P+S
Suprafata totala teren = 2602,00 mp
Suprafata intravilan = 1800,00 mp
Suprafata extravilan = 802,00 mp
Limita suprafata constructa
Limita teren



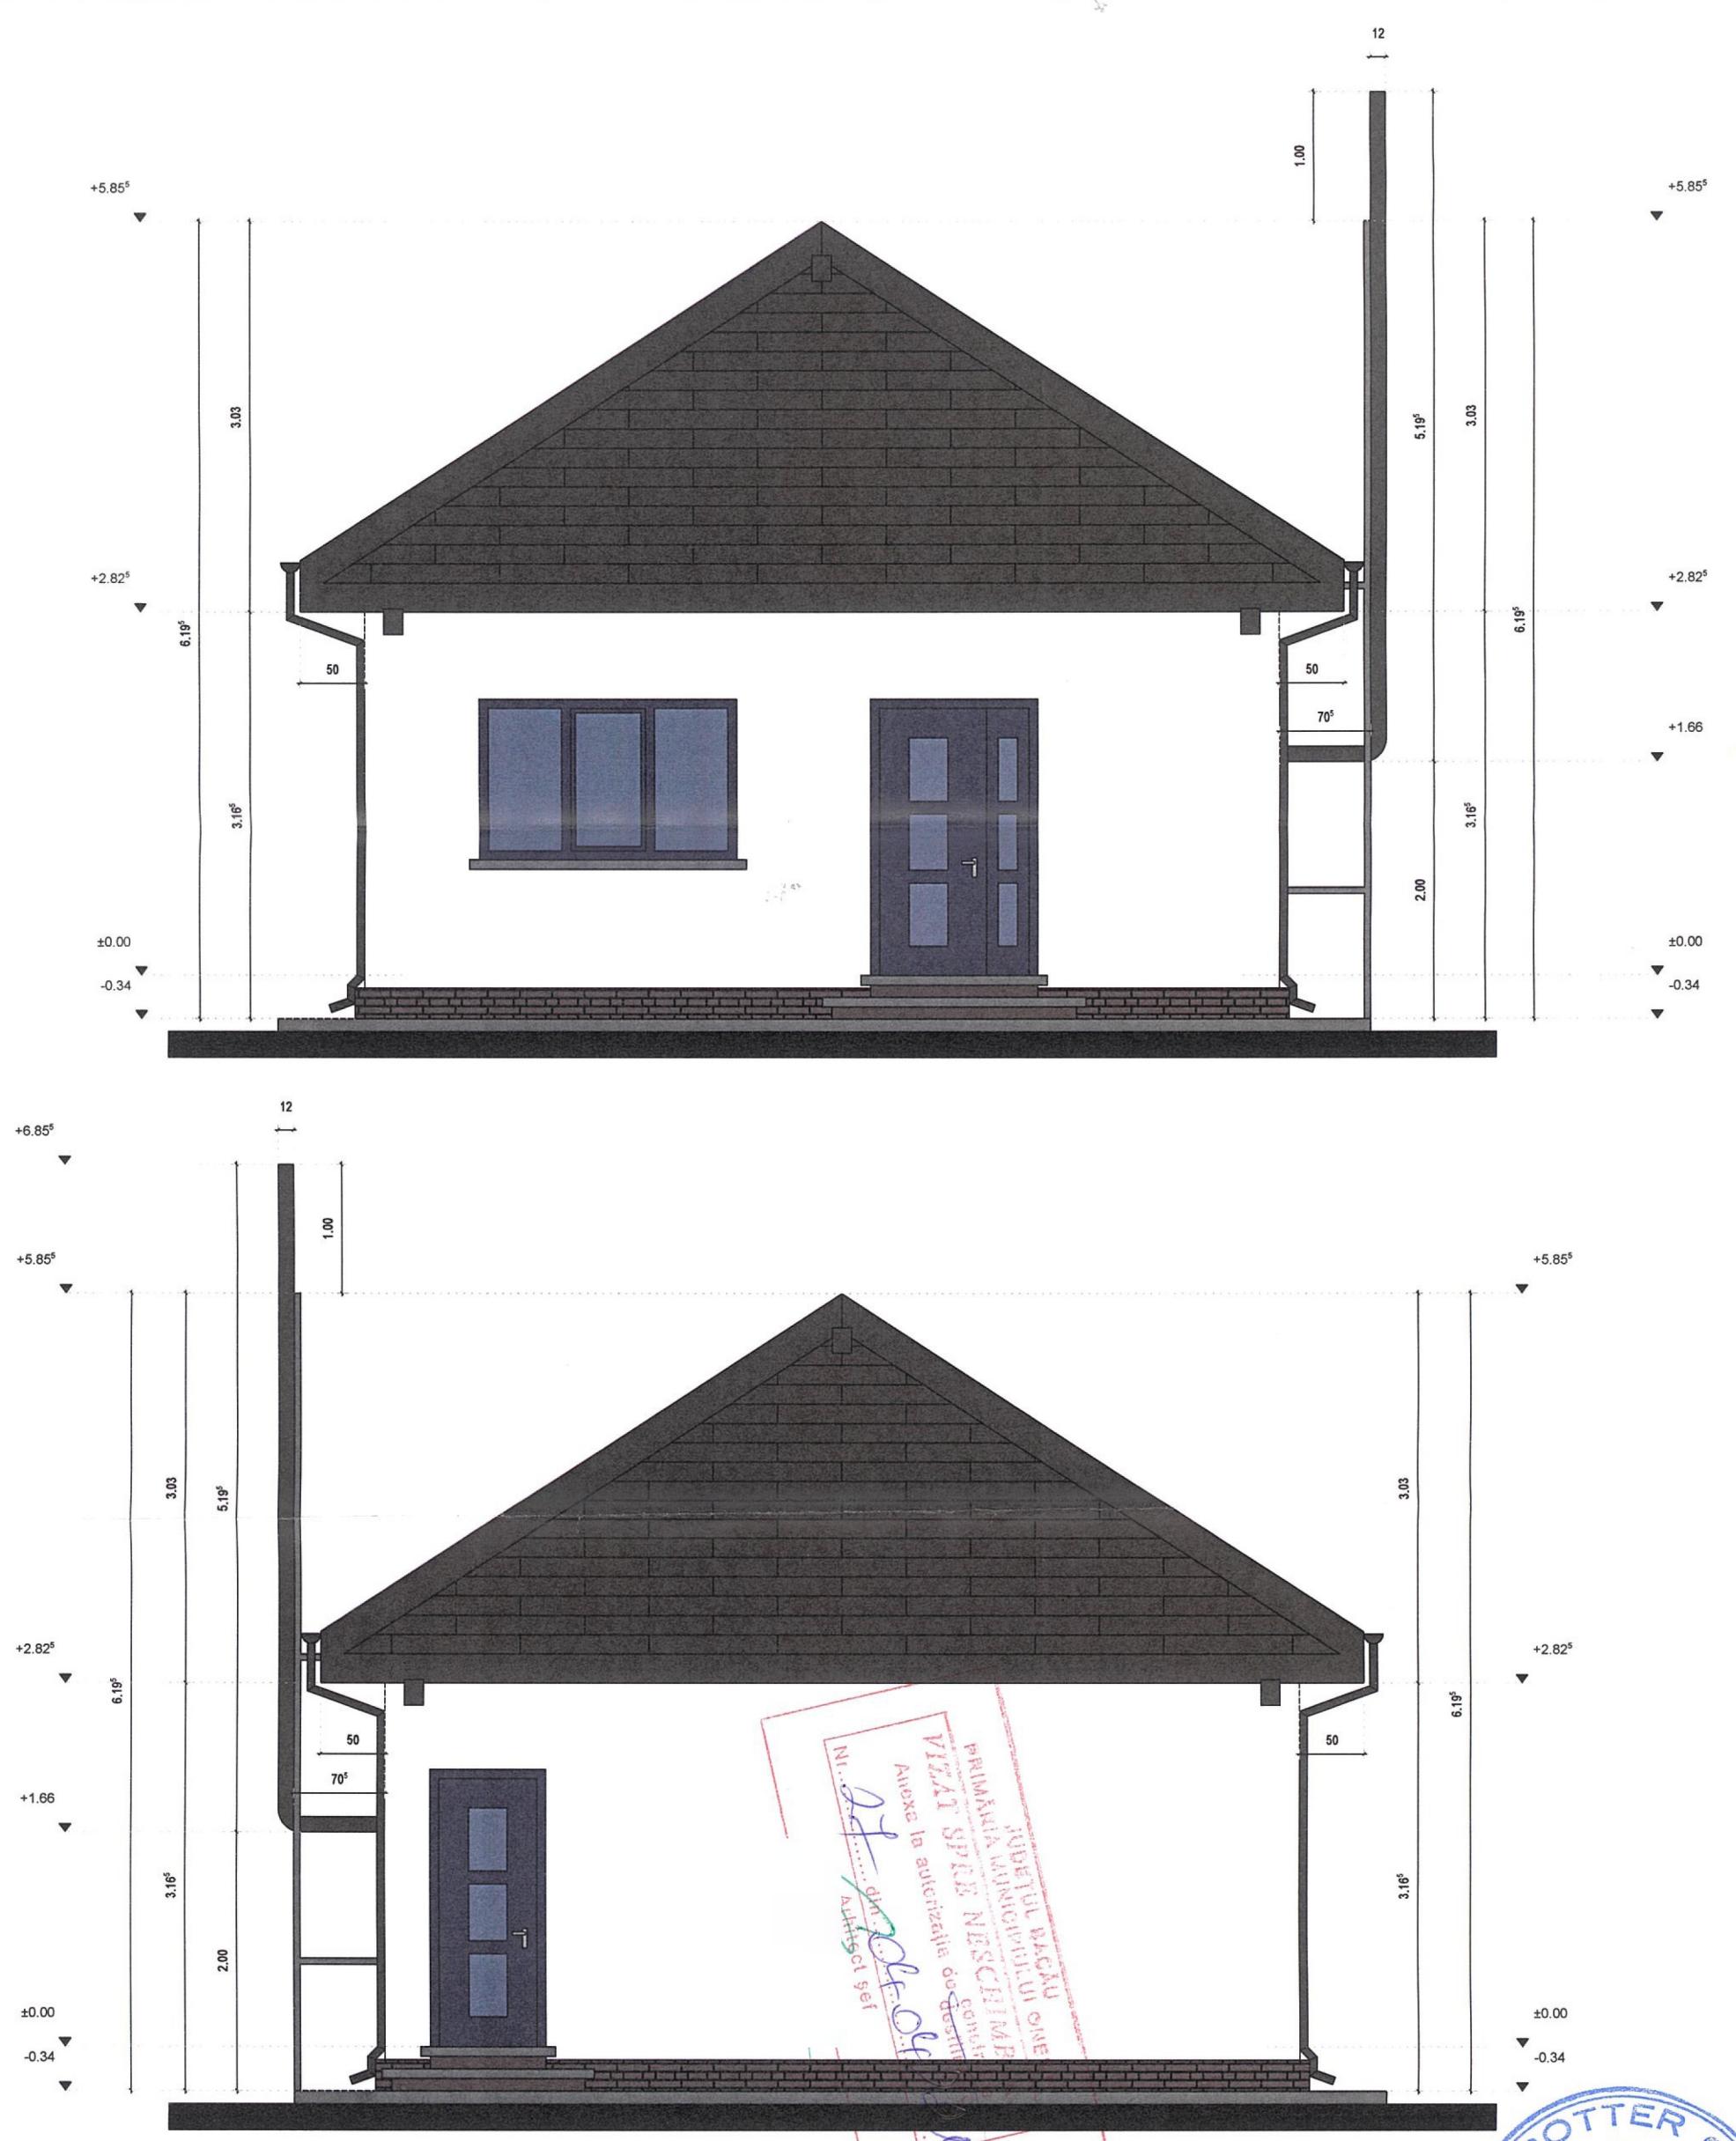

Invelitoare din tabla tip tigla culoare negru mat
Cos de fum din tabla din otel inoxidabil sau galvanizata vopsita in camp electrostatic culoare maro inchis mat - 120 mm diametru
Pazie si streasina din lemn culoare maro inchis mat
Jgheaburi si burlane din tabla zincata vopsita in camp electrostatic in culori asortate paziei
Ferestra si usi din PVC si geam termopan culoare antracit
Pervaz exterior din marmura culoare gri inchis / maro inchis sau din [table din lemn](#)
Finisaj pereti din tencuieuri decorative culoare alb/bej
Finisaj soclu din caramida culoare maro inchis / ceramica imitatie ca
Terase din beton amprentat
Scari din beton amprentat / marmura
Soclu din caramida plina - 15 cm grosime - 5,00 cm iesit fata de limita
Trotuar perimetral din beton simplu



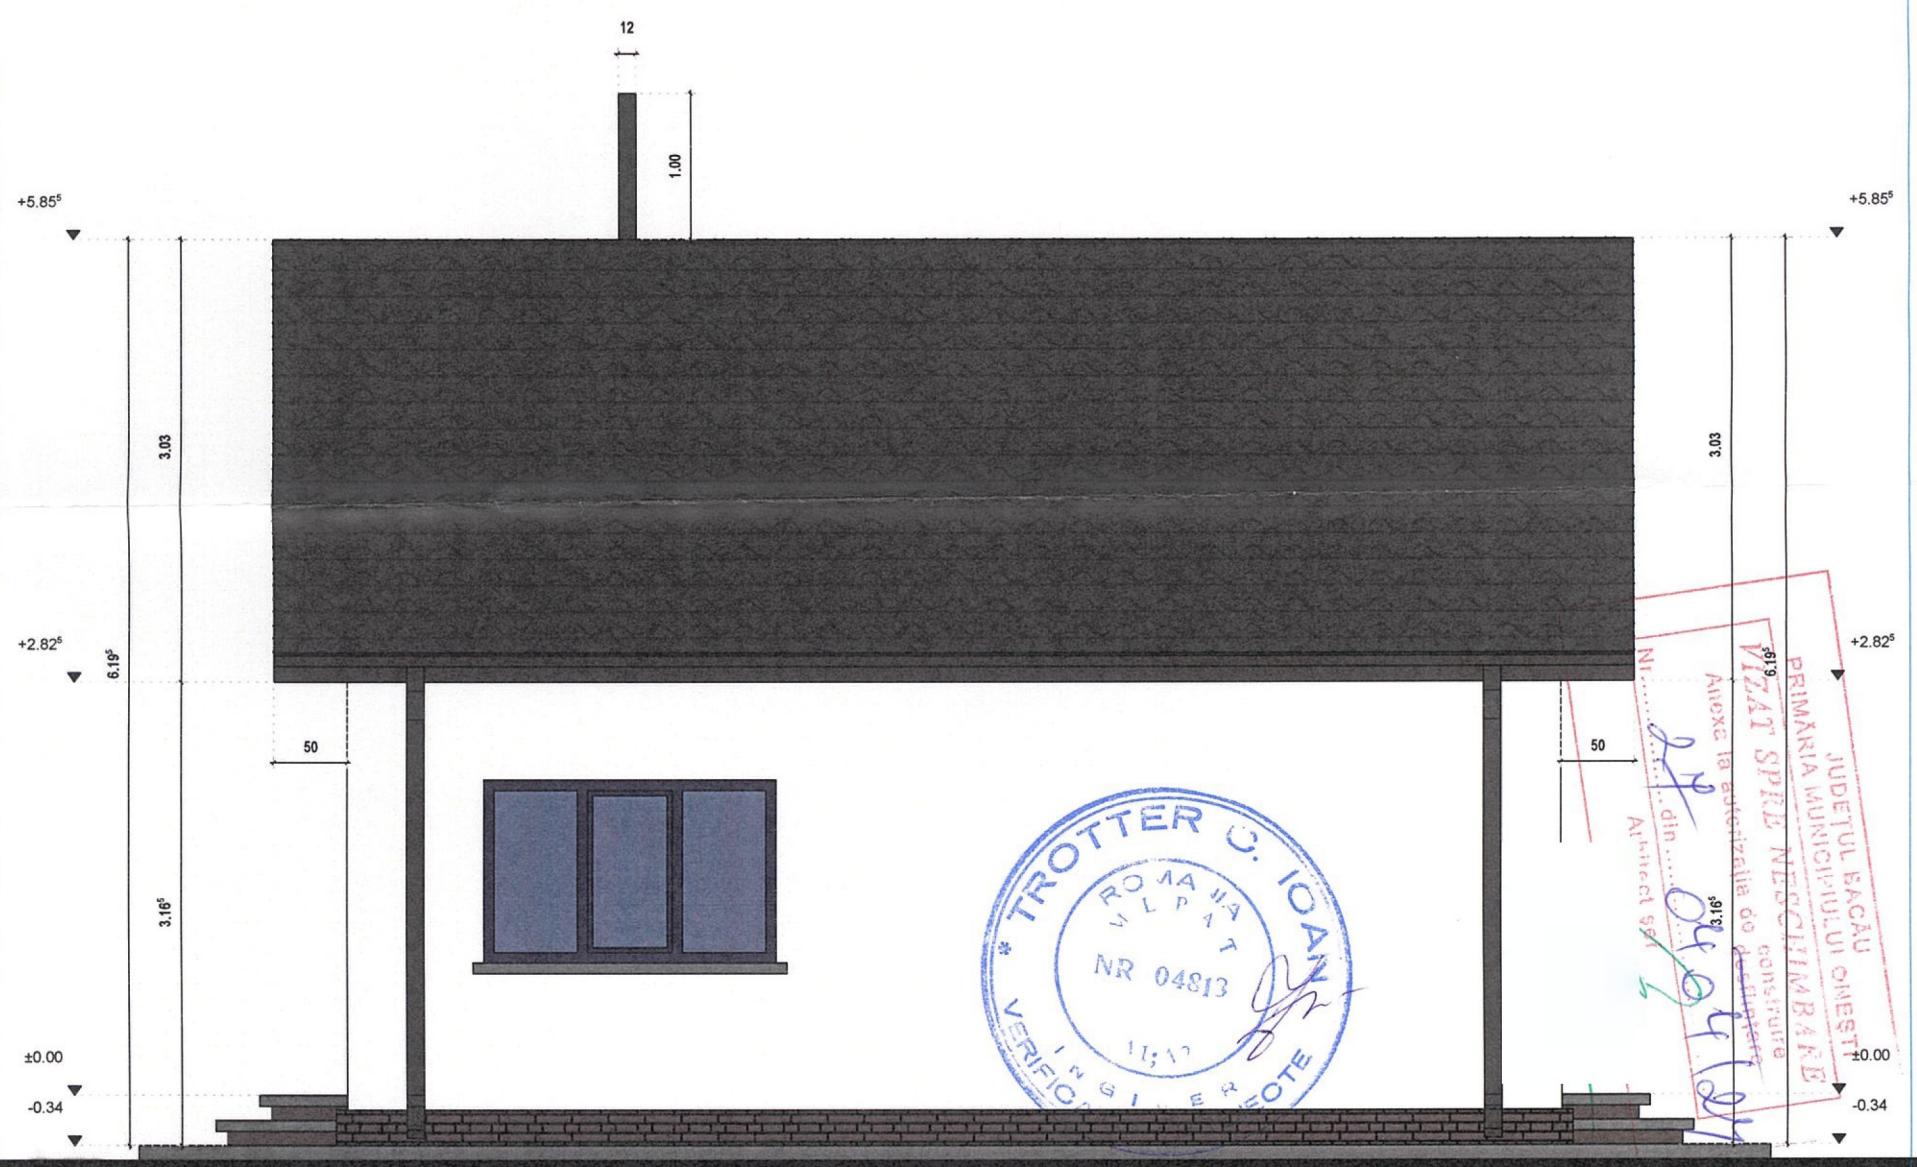

nvelitoare din tabla tip tigla culoare negru mat
Cos de fum din tabla din otel inoxidabil sau galvanizata vopsita in camp electrostatic culoare maro inchis mat - 120 mm diametru
Pazie si stresina din lemn culoare maro inchis mat
Ugheaburi si buriane din tabla zincata vopsita in camp electrostatic in culori assortate paziei
Ferestre si usi din PVC si geam termopan culoare antracit
Pervaz exterior din marmura culoare gri inchis / maro inchis sau din tabla zincata vopsita in camp electrostatic culoare maro inchis mat
Finisaj pereti din tencuieri decorative culoare alb/bej
Finisaj soclu din caramida culoare maro inchis / maro inchis mat
Terase din beton amprentat
Scari din beton amprentat / marmura
Soclu din caramida plina - 15 cm grosime - 5,00 i
Trotuar perimetral din beton simplu



JUDETUL BACAU
MUNICIPIUL ONEsti
PRIMARIA MUNICIPIULUI
BACAU
VIZAT SPRL NEGRIMAR
Nr.....
Anexa la autorizarea de lucru
6.16^h
3.16^h
50
+2.82^s
+5.85^s

+5.85^s

±0.00



-0.34

+5.85^s


+2.82^s

+0.00



-0.34

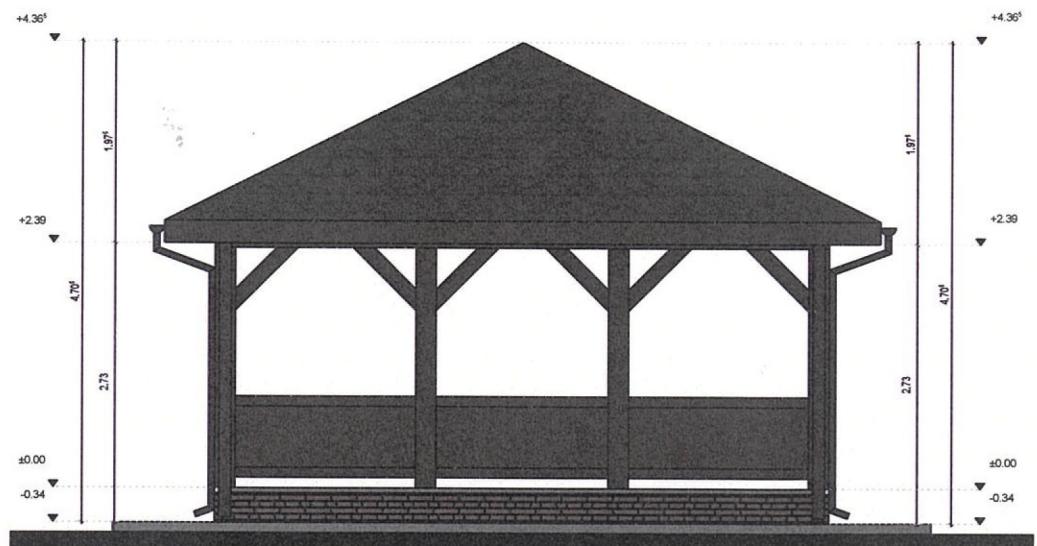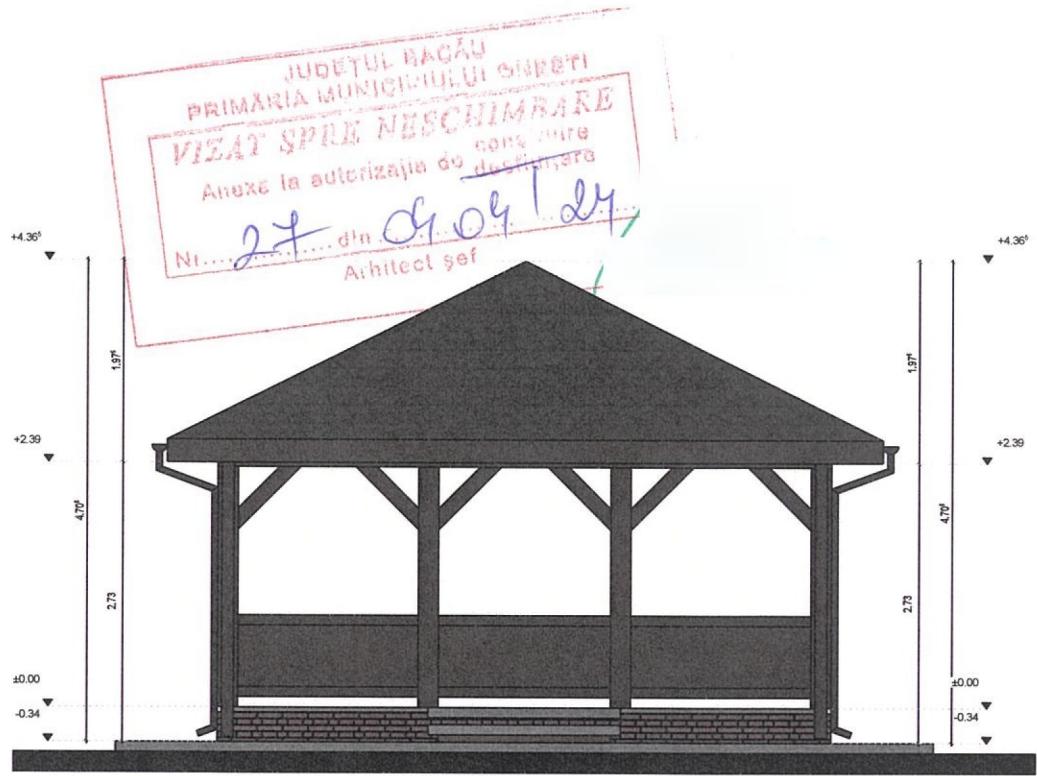

Invelitoare din tabla tip tigla culoare negru mat
 Pazie și stresina din lemn culoare maro închis mat
 Jgheaburi și burlani din tabla zincată vopsită în camp electrostatic în culori assortate paziei
 Structura foisor din lemn masiv culoare maro închis mat
 Finisaj pardoseala foisor din beton amprentat
 Finisaj soclu din caramida culoare maro închis / ceramica imitație caramida culoare maro închis / piatră sparta culoare maro închis
 Scari din beton amprentat / marmură
 Soclu din B.A.
 Trotuar perimetral din beton simplu

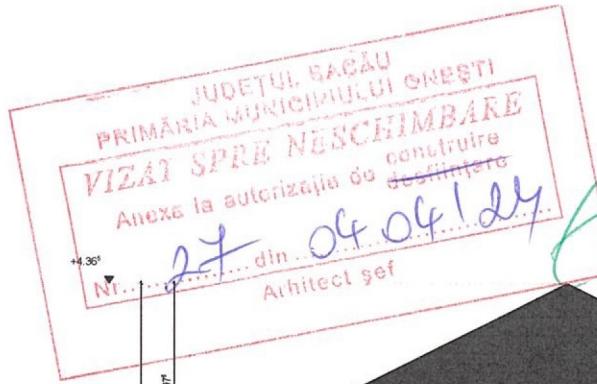


NGI ER
CATOR PROIECT


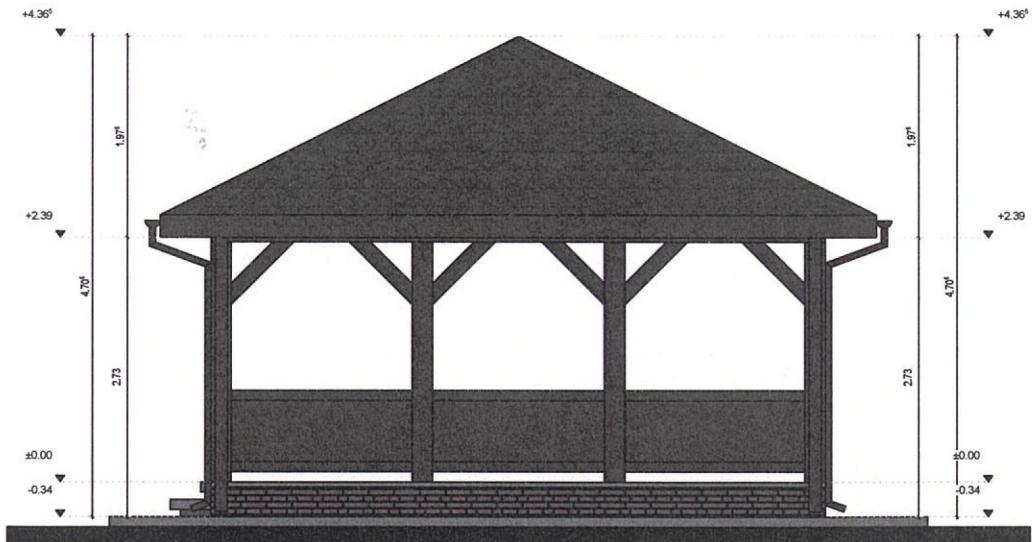
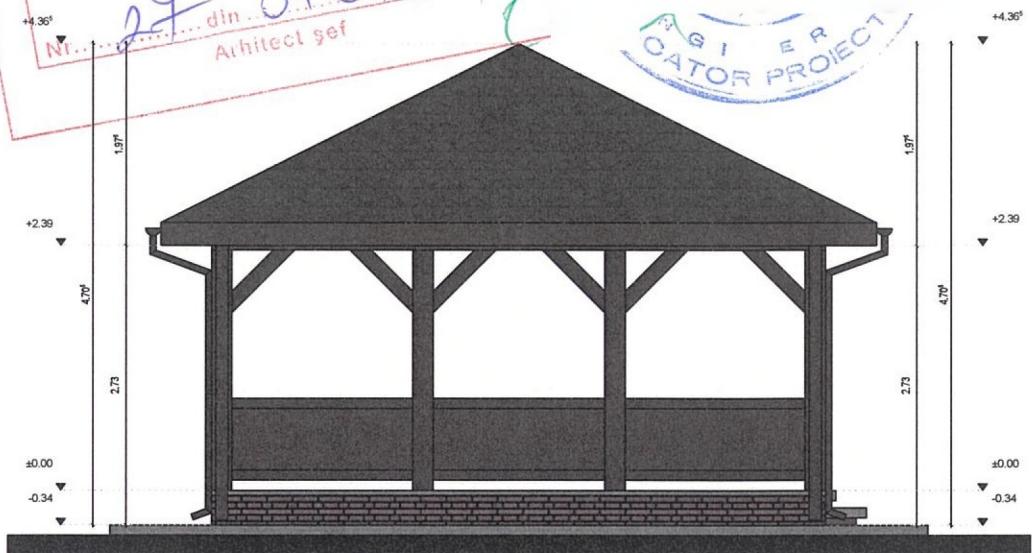



Invitoare din tabla tip tigla culoare negru mat
 Pazie si stresina din lemn culoare maro inchis mat
 Jgheaburi si burline din tabla zincata vopsita in camp electrostatic in culori assortate paziei
 Structura flosor din lemn masiv culoare maro inchis mat
 Finisaj pardoseala flosor din beton amprentat
 Finisaj soclu din caramida culoare maro inchis / ceramica imitatie caramida culoare maro inchis / platra sparta culoare maro inchis
 Scari din beton amprentat / marmura
 Soclu din B.A.
 Trotuar perimetral din beton simplu

ORDIN
 D.I.Y.


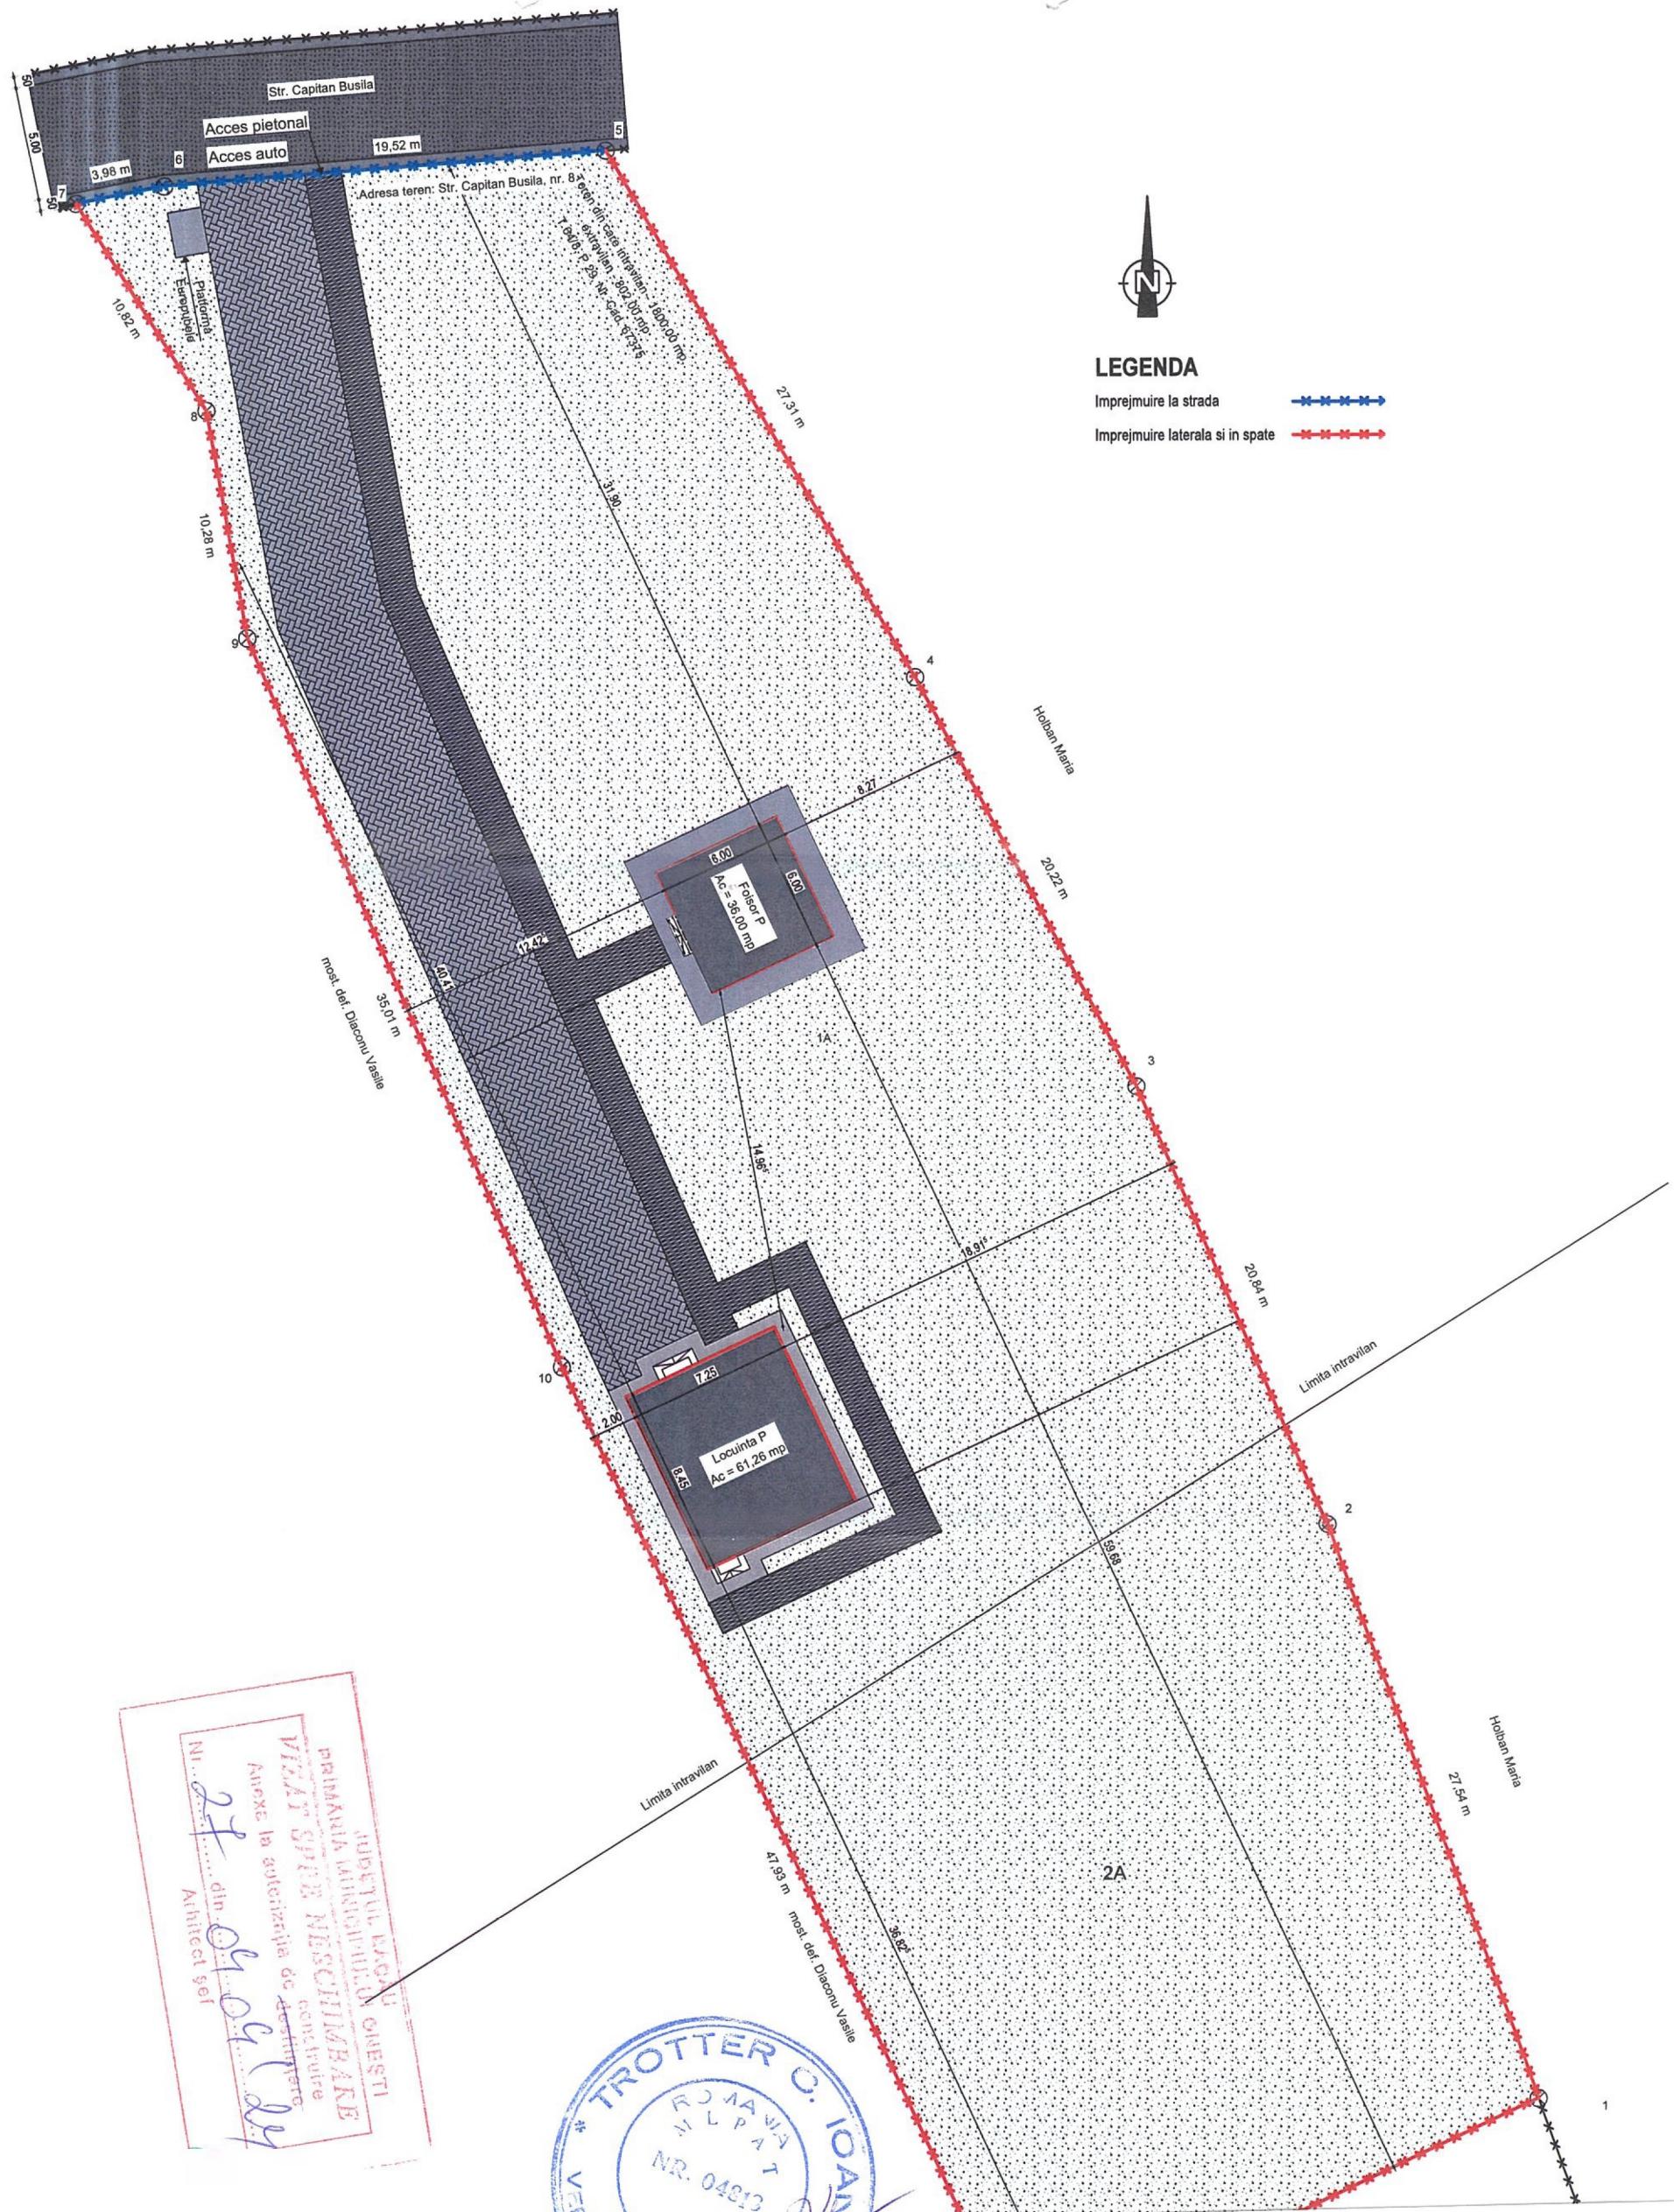


JUDETUL BACAU prahova ministrul MINISTERUL VIZAT SPREE RECERCA ministrului conducere ANEXA la coteziria de destinare	OMOZI 27 din 04.04.2014	Nr. Arhitect set
---	---	-----------------------------------

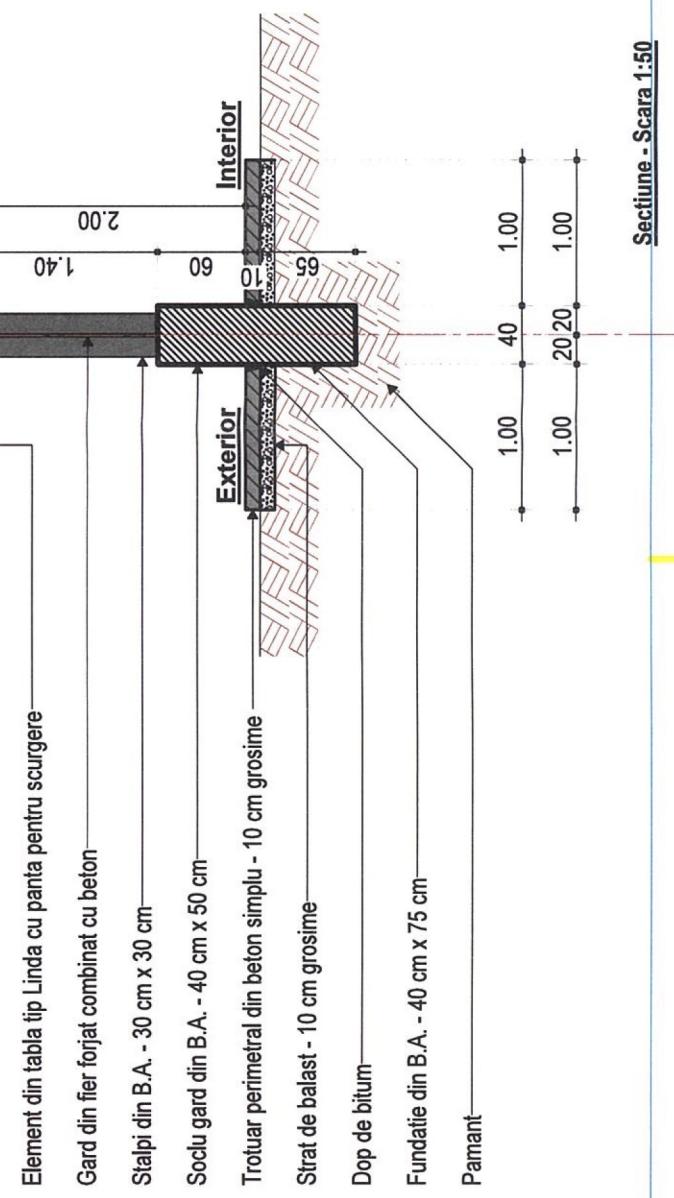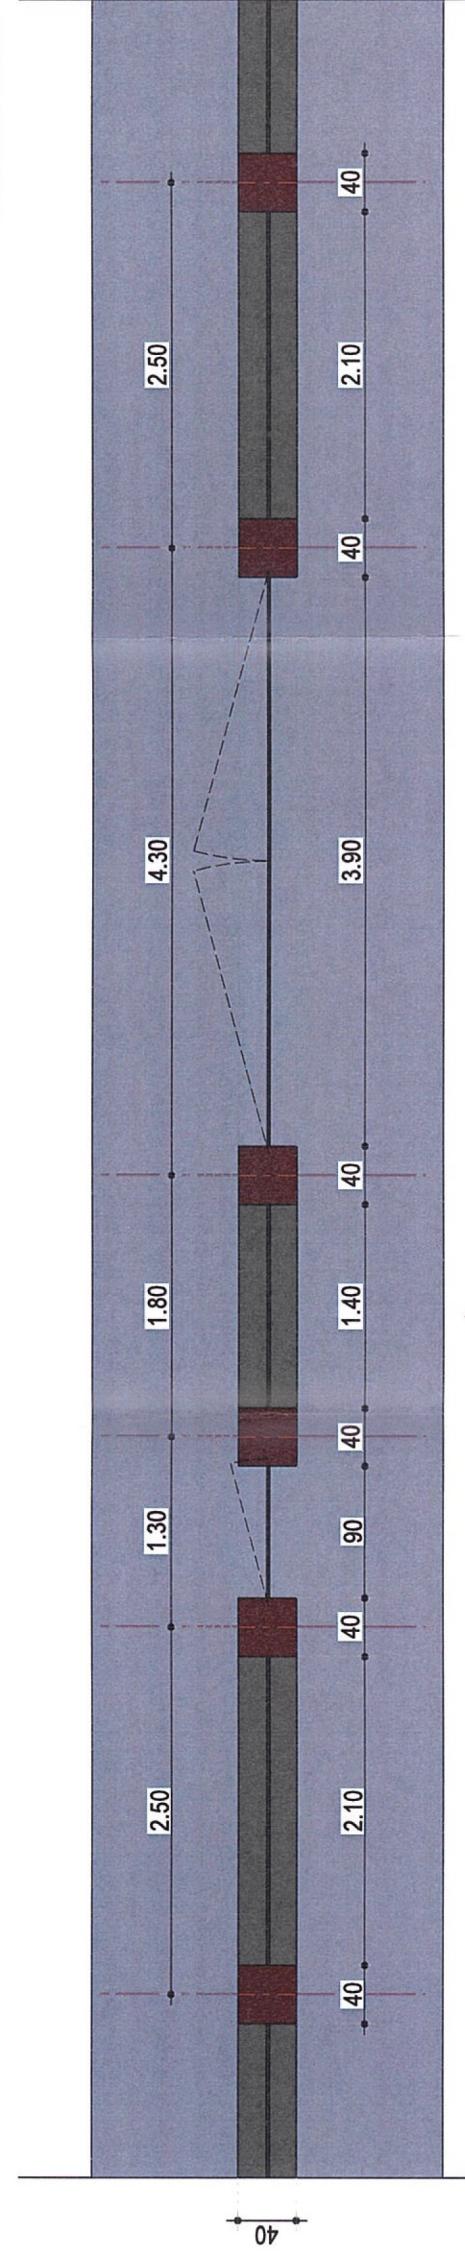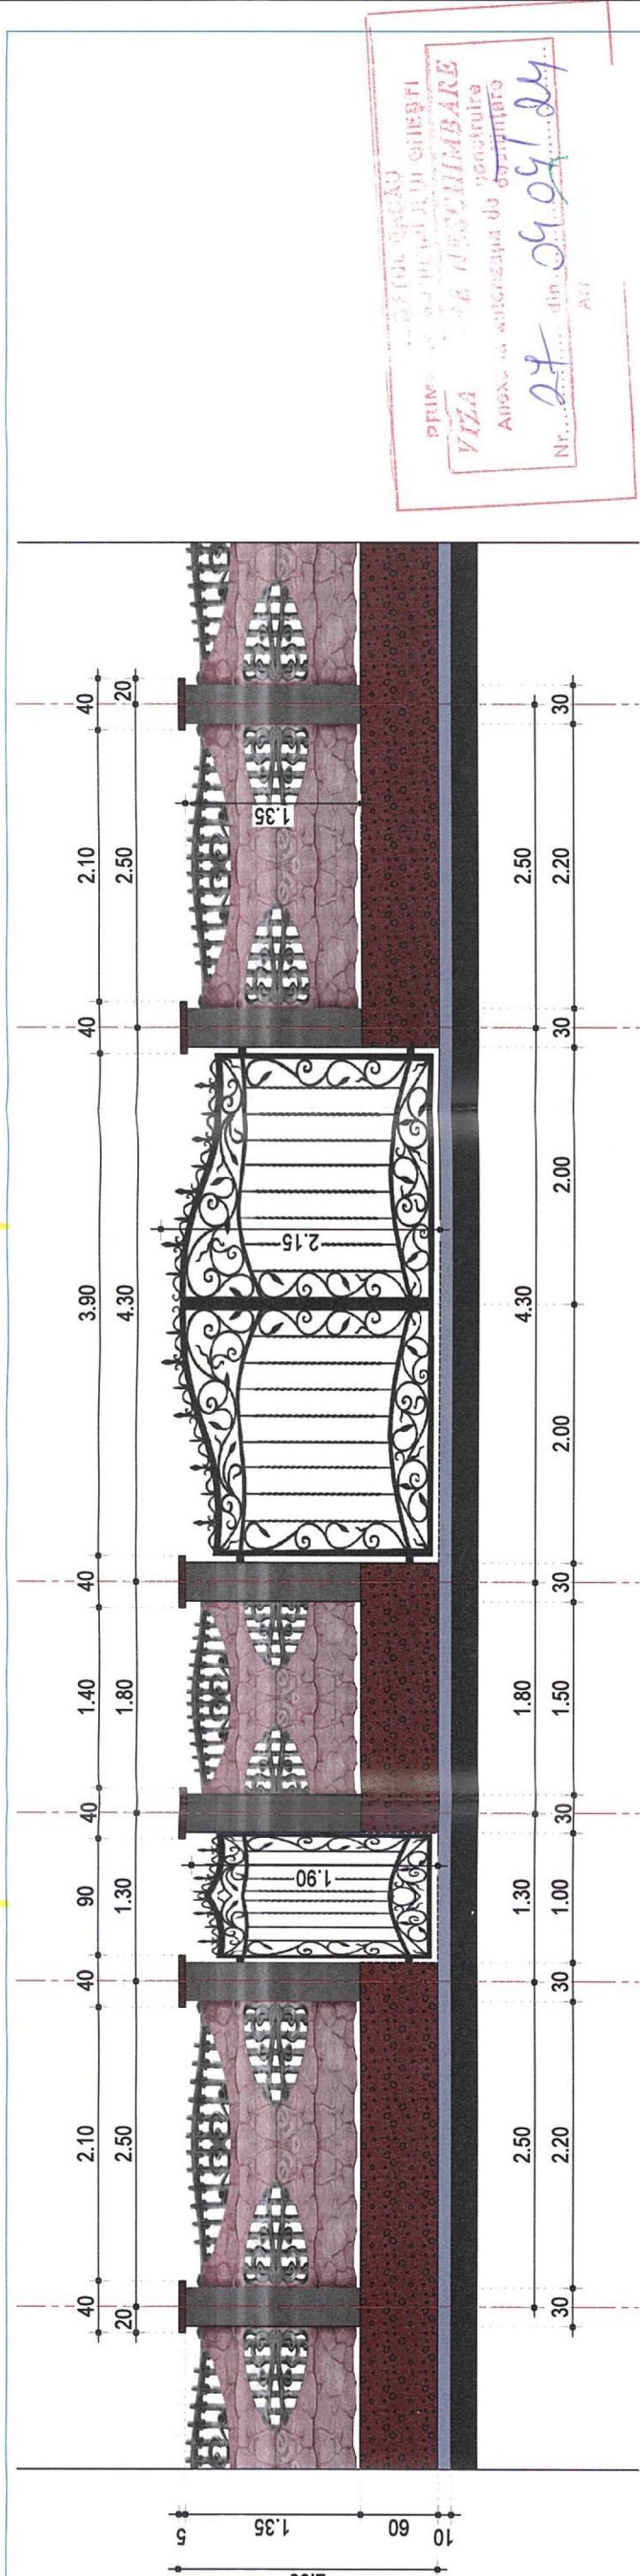

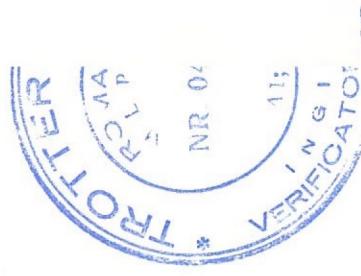

Vedere - Scara 1:50

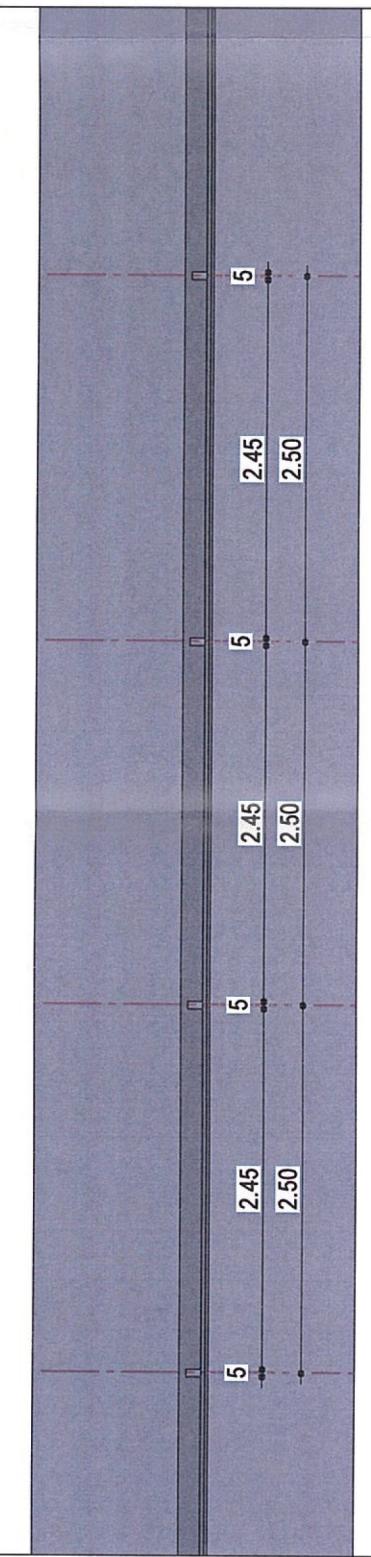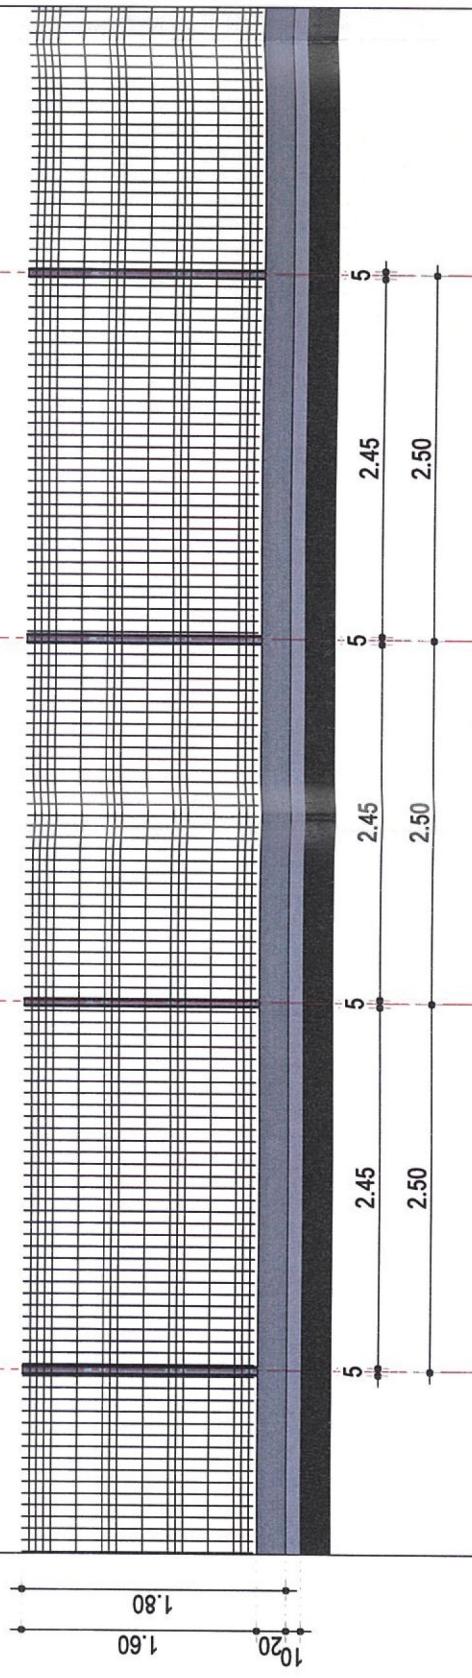

Plan - Scara 1:50

