




529550

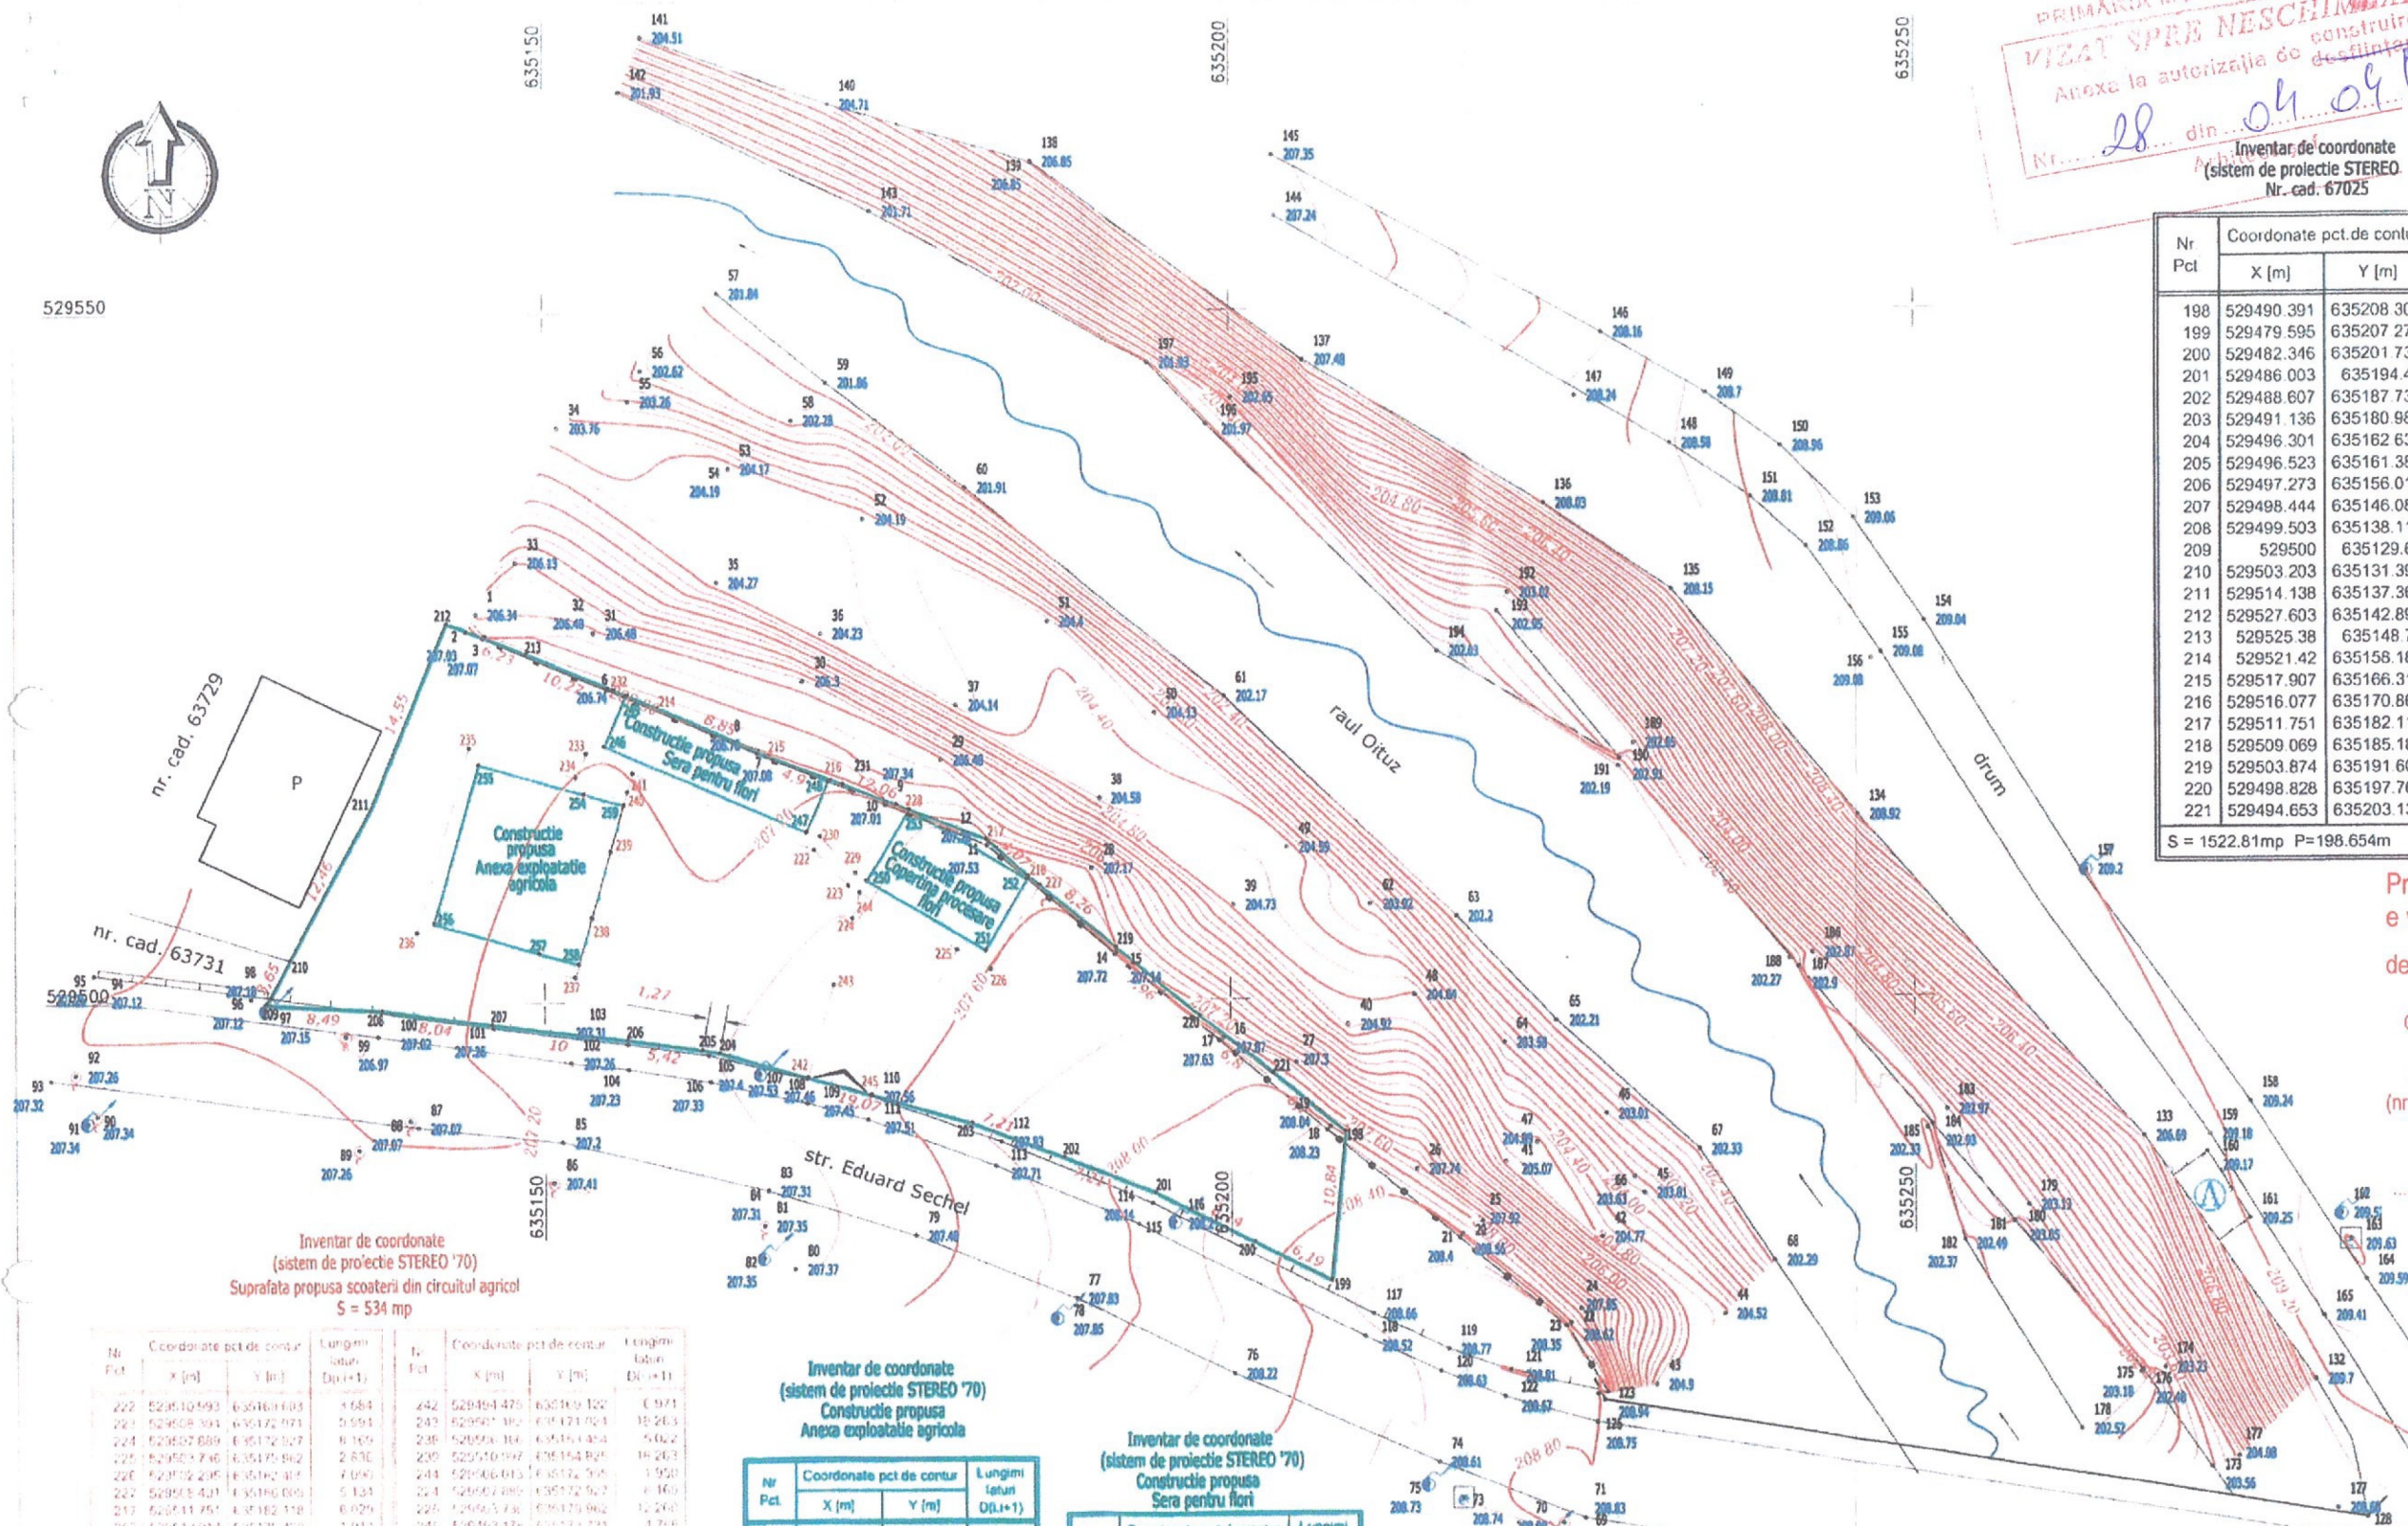

JUDEȚUL BACĂU
PRIMĂRIA MUNICIPIULUI ONEȘTI
VIZAT SPRE NESCHIMBARE
Anexa la autorizația de construire
Nr. 28 din 04.09.24
Inventar de coordonate
(sistem de proiectie STEREO)
Nr. cad. 67025

Nr Pct	Coordonate pct. de contur		Lungimi latari D(i,i+1)
	X [m]	Y [m]	
198	529490.391	635208.301	10.844
199	529479.595	635207.278	6.186
200	529482.346	635201.737	8.144
201	529486.003	635194.46	7.212
202	529488.607	635187.735	7.206
203	529491.136	635180.987	19.067
204	529496.301	635162.633	1.27
205	529496.523	635161.383	5.42
206	529497.273	635156.015	10
207	529498.444	635146.084	8.035
208	529499.503	635138.119	8.494
209	529500	635129.64	3.65
210	529503.203	635131.391	12.462
211	529514.138	635137.369	14.553
212	529527.603	635142.891	6.229
213	529525.38	635148.71	10.273
214	529521.42	635158.189	8.852
215	529517.907	635166.314	4.902
216	529516.077	635170.862	12.059
217	529511.751	635182.118	4.073
218	529509.069	635185.183	8.262
219	529503.874	635191.607	7.961
220	529498.828	635197.765	6.8
221	529494.653	635203.132	6.699

S = 1522.81mp P = 198.654m

529550

Prezentul document recepționat
e valabil însoțit de procesul verbal
de recepție nr. 5044 / 31.10.2023

Oficiul de Cadastru și Publicitate Imobiliară
Bacău
32503 / 19.10.2023
(nr. de înregistrare/data)

Recepționat
Loredana Ghinea

4.530

Nr Pct	Coordonate pct. de contur		Lungimi latari D(i,i+1)
	X [m]	Y [m]	
222	529510.593	635160.603	1.684
223	529508.391	635172.771	5.591
224	529507.689	635172.927	6.109
225	529507.746	635175.962	2.630
226	529509.205	635180.401	4.090
227	529508.401	635186.059	5.131
228	529511.751	635182.118	6.029
229	529513.904	635178.450	1.013
230	529514.278	635175.544	5.703
231	529509.290	635172.595	3.717
232	529511.586	635170.640	4.116
233	529515.750	635171.648	5.798
234	529517.507	635168.114	8.852
235	529521.420	635158.189	2.386
236	529522.329	635155.963	1.000
237	529522.725	635155.065	4.999
238	529518.157	635153.061	1.505
239	529516.984	635152.524	8.124
240	529518.401	635144.498	13.895
241	529506.131	635140.698	12.046
242	529501.658	635132.212	1.060
243	529501.620	635132.596	1.478
244	529506.100	635135.454	5.021
245	529510.597	635144.625	1.001
246	529514.365	635141.280	1.000
247	529515.327	635138.073	1.412
248	529516.885	635136.438	14.453

S = 358.71mp P = 137.401m

Inventar de coordonate
(sistem de proiectie STEREO '70)
Construcție propusă
Anexa exploatare agricolă

Nr Pct	Coordonate pct. de contur		Lungimi latari D(i,i+1)
	X [m]	Y [m]	
242	529494.475	635153.122	0.971
243	529501.302	635121.024	18.263
244	529506.100	635135.454	5.022
245	529510.597	635144.625	14.263
246	529506.013	635132.505	1.950
247	529501.689	635132.567	4.160
248	529515.738	635135.962	1.240
249	529513.175	635131.733	4.768

S = 129.17mp P = 75.827m

Inventar de coordonate
(sistem de proiectie STEREO '70)
Construcție propusă
Sera pentru flori

Nr Pct	Coordonate pct. de contur		Lungimi latari D(i,i+1)
	X [m]	Y [m]	
254	529515.183	635152.894	8.001
255	529517.386	635145.197	11.890
256	529505.822	635141.923	8.000
257	529503.639	635149.619	3.000
258	529502.820	635152.805	3.478
259	529506.166	635153.454	6.022
260	529510.597	635154.825	3.601
261	529514.365	635155.780	3.000

S = 63.99mp P = 39.998m

Inventar de coordonate
(sistem de proiectie STEREO '70)
Construcție propusă
Copertina procesare flori


Nr Pct	Coordonate pct. de contur		Lungimi latari D(i,i+1)
	X [m]	Y [m]	
250	529508.747	635173.440	10.000
251	529503.664	635182.052	6.000
252	529508.831	635185.102	10.000
253	529513.914	635176.490	6.000

S = 60.00mp P = 32.000m


MELU
BOGDAN-
VASILE

Digit
MELI
VASI
Date
14:24

Plan de situatie mun. ONESTI, jud. BACAU, sc. 1:500 beneficiar RADU SORIN-MIRCEA Nr. Cad. 67025

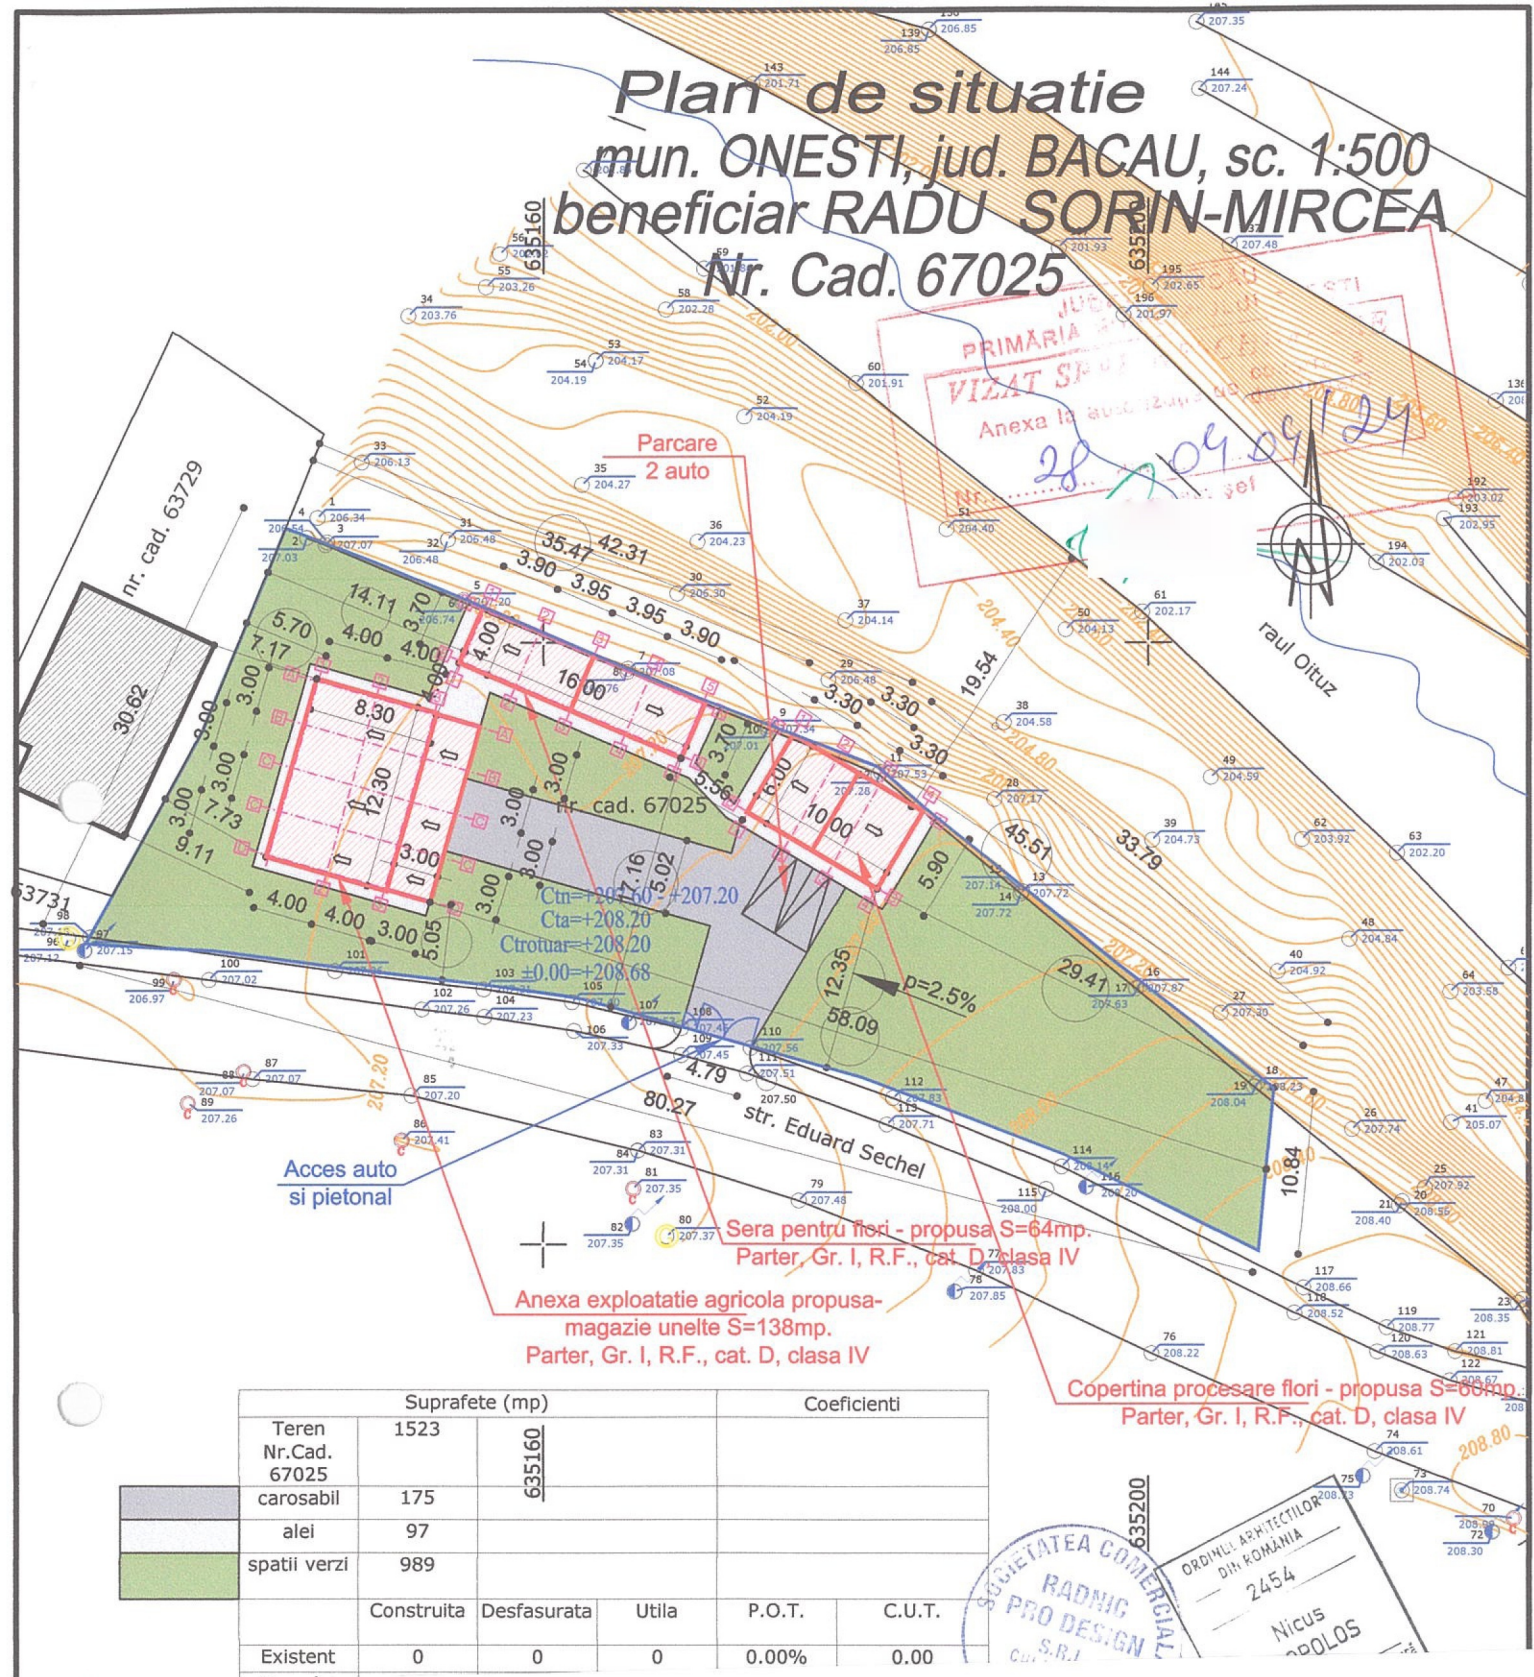


Suprafete (mp)				Coeficienti	
Teren Nr.Cad. 67025	1523	635160			
carosabil	175				
alei	97				
spatii verzi	989				
	Construita	Desfasurata	Utila	P.O.T.	C.U.T.
Existent	0	0	0	0.00%	0.00

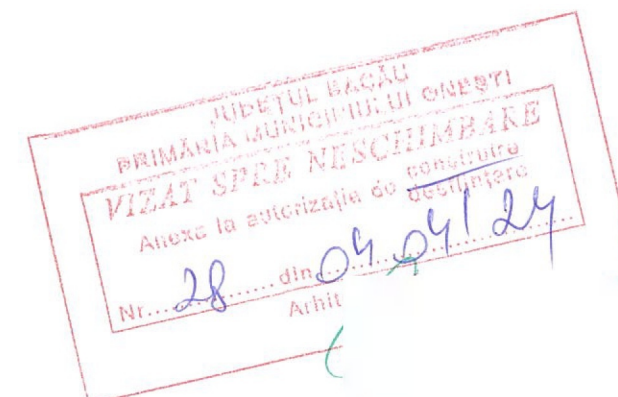

--LEGENDA--

- 1- Invelitoare tabla cutata vopsita in camp electrostatic culoare gri-antracit
- 2- Tencuiala decorativa subtire montata pe plasa de sticla zugravita cu var lavabil culoare alb RAL 9010
- 3- Tamplarie din PVC foliat GRI ANTRACIT, cu geam clar t "Low-E" cu $R_{min.} = 0,77 \text{ mp.K/W}$
- 4- Jgheaburi si burlane metalice vopsite in camp electrostatic gri-antracit
- 5- Soclu cu tencuiala decorativa bicomponenta gri-antracit
- 6- Capac atic din tabla vopsita in camp electrostatic gri-antrac





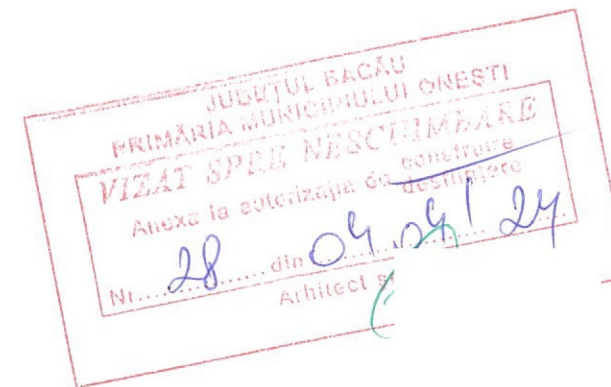

--LEGENDA--

- 1- Invelitoare tabla cutata vopsita in camp electrostatic culoare gri-antracit
- 2- Tencuiala decorativa subtire montata pe plasa de sticla zugravită cu var lavabil culoare alb RAL 9010
- 3- Tamplarie din PVC foliat GRI ANTRACIT, cu geam clar ter "Low-E" cu $R_{min} = 0,77 \text{ mp.K/W}$
- 4- Jgheaburi si burlane metalice vopsite in camp electrostatic gri-antracit
- 5- Soclu cu tencuiala decorativa bicomponenta gri-antracit
- 6- Capac atic din tabla vopsita in camp electrostatic gri-antracit





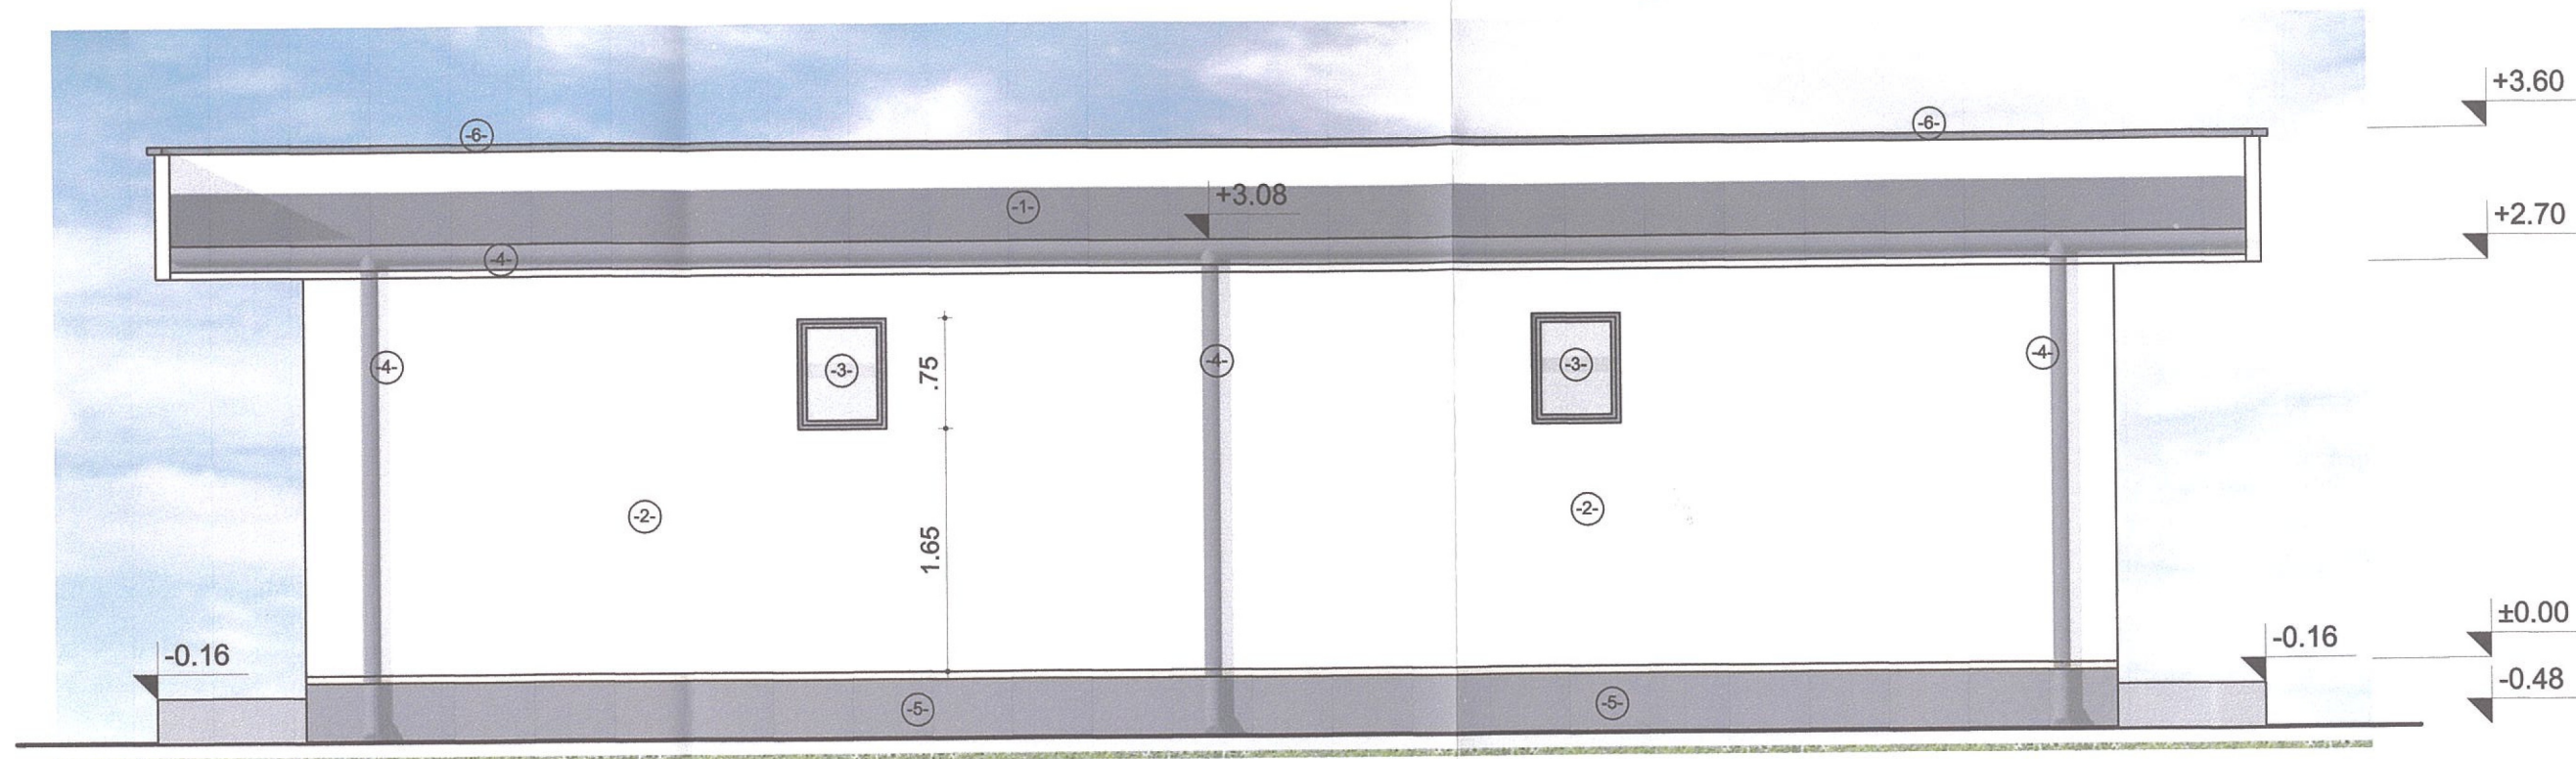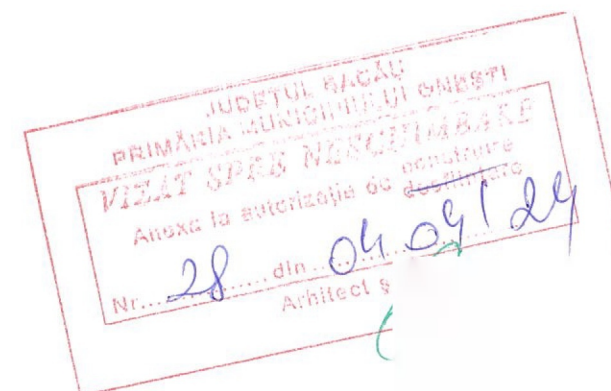

--LEGENDA--

- 1- Invelitoare tabla cutata vopsita in camp electrostatic culoare gri-antracit
- 2- Tencuiala decorativa subtire montata pe plasa de sticla z cu var lavabil culoare alb RAL 9010
- 3- Tamplarie din PVC foliat GRI ANTRACIT, cu geam clar te "Low-E" cu $R_{min.} = 0,77 \text{ mp.K/W}$
- 4- Jgheaburi si burlane metalice vopsite in camp electrostatic gri-antracit
- 5- Soclu cu tencuiala decorativa bicomponenta gri-antracit
- 6- Capac atic din tabla vopsita in camp electrostatic gri-antrac



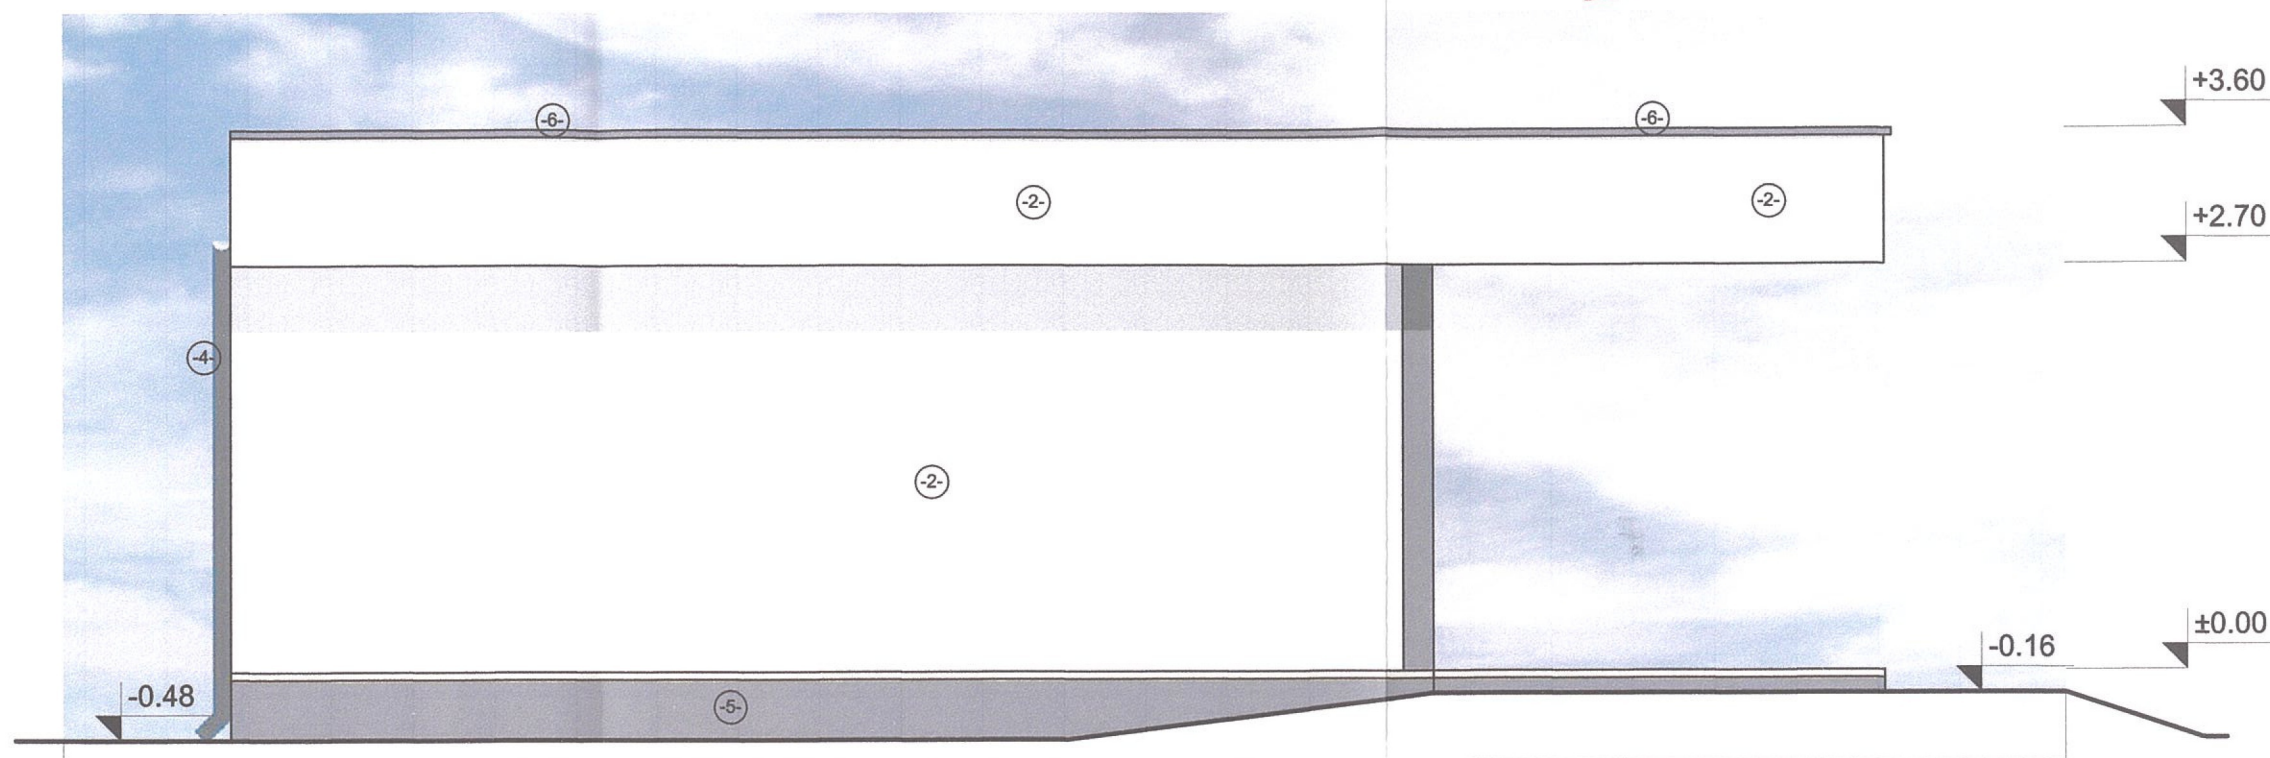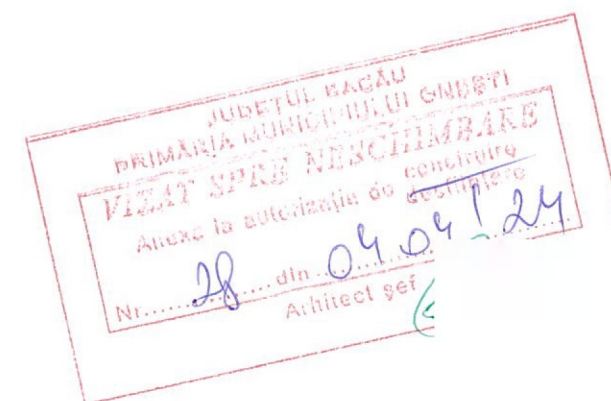

--LEGENDA--

- 1- Invelitoare tabla cutata vopsita in camp electrostatic culoare gri-antracit
- 2- Tencuiala decorativa subtire montata pe plasa de sticla zila cu var lavabil culoare alb RAL 9010
- 3- Tamplarie din PVC foliat GRI ANTRACIT, cu geam clar te "Low-E" cu $R_{min.} = 0,77 \text{ mp.K/W}$
- 4- Jgheaburi si burlane metalice vopsite in camp electrostatic gri-antracit
- 5- Soclu cu tencuiala decorativa bicomponenta gri-antracit
- 6- Capac atic din tabla vopsita in camp electrostatic gri-antracit

