

Plan de situație
Mun. ONEȘTI, jud. BACĂU, sc. 1:500
Nr. cadastral: 67889



str. CALEA SLĂNICULUI, DJ-12A

Spre Onești

Spre Tg. Trotuș

61608
61608-C2 61608-C1

62774
62774-C2
62774-C1

62776

65438-C1
65438

60004-C2 60004-C1
60004

62779

66831

67314

67885
530110

67884

62777-C2 62777-C1

Locuința existentă S=110mp.
P+M, Gr. III, R.F., cat. D, clasa IV

Anexa agricolă propusă S=110mp.
Parter, Gr. III, R.F., cat. D, clasa IV
Hs=+3.78m și Hc=+7.30m
530110

Acces AUTO
Acces PIETONAL
67909
Bazin etans-vidanjabil
propus

Ctn=+204.35
Cta=+204.75
Ctrotuar=+204.80
±0.00=+205.31

67888 45

530075


Suprafete (mp)				Coeficienti	
Teren	500				
Nr.Cad. 67889					
carosabil	29				
alei	70				
spatii verzi	291				
	Construita	Desfasurata	Utila	P.O.T.	C.U.T.
Existent	0	0	0	0.00%	0.00
Demolat	0.00	0.00	0.00	0.00%	0.00
Propus	110	110	94.26	22.00%	0.22
Total	110.00	110.00	94.26	22.00%	0.22

LEGENDA
Carosabil
Alei



SISTEM DE REFERINȚĂ MAREA NEAGRĂ
SISTEM DE PROIECȚIE-STEREO "70"

Beneficiar:

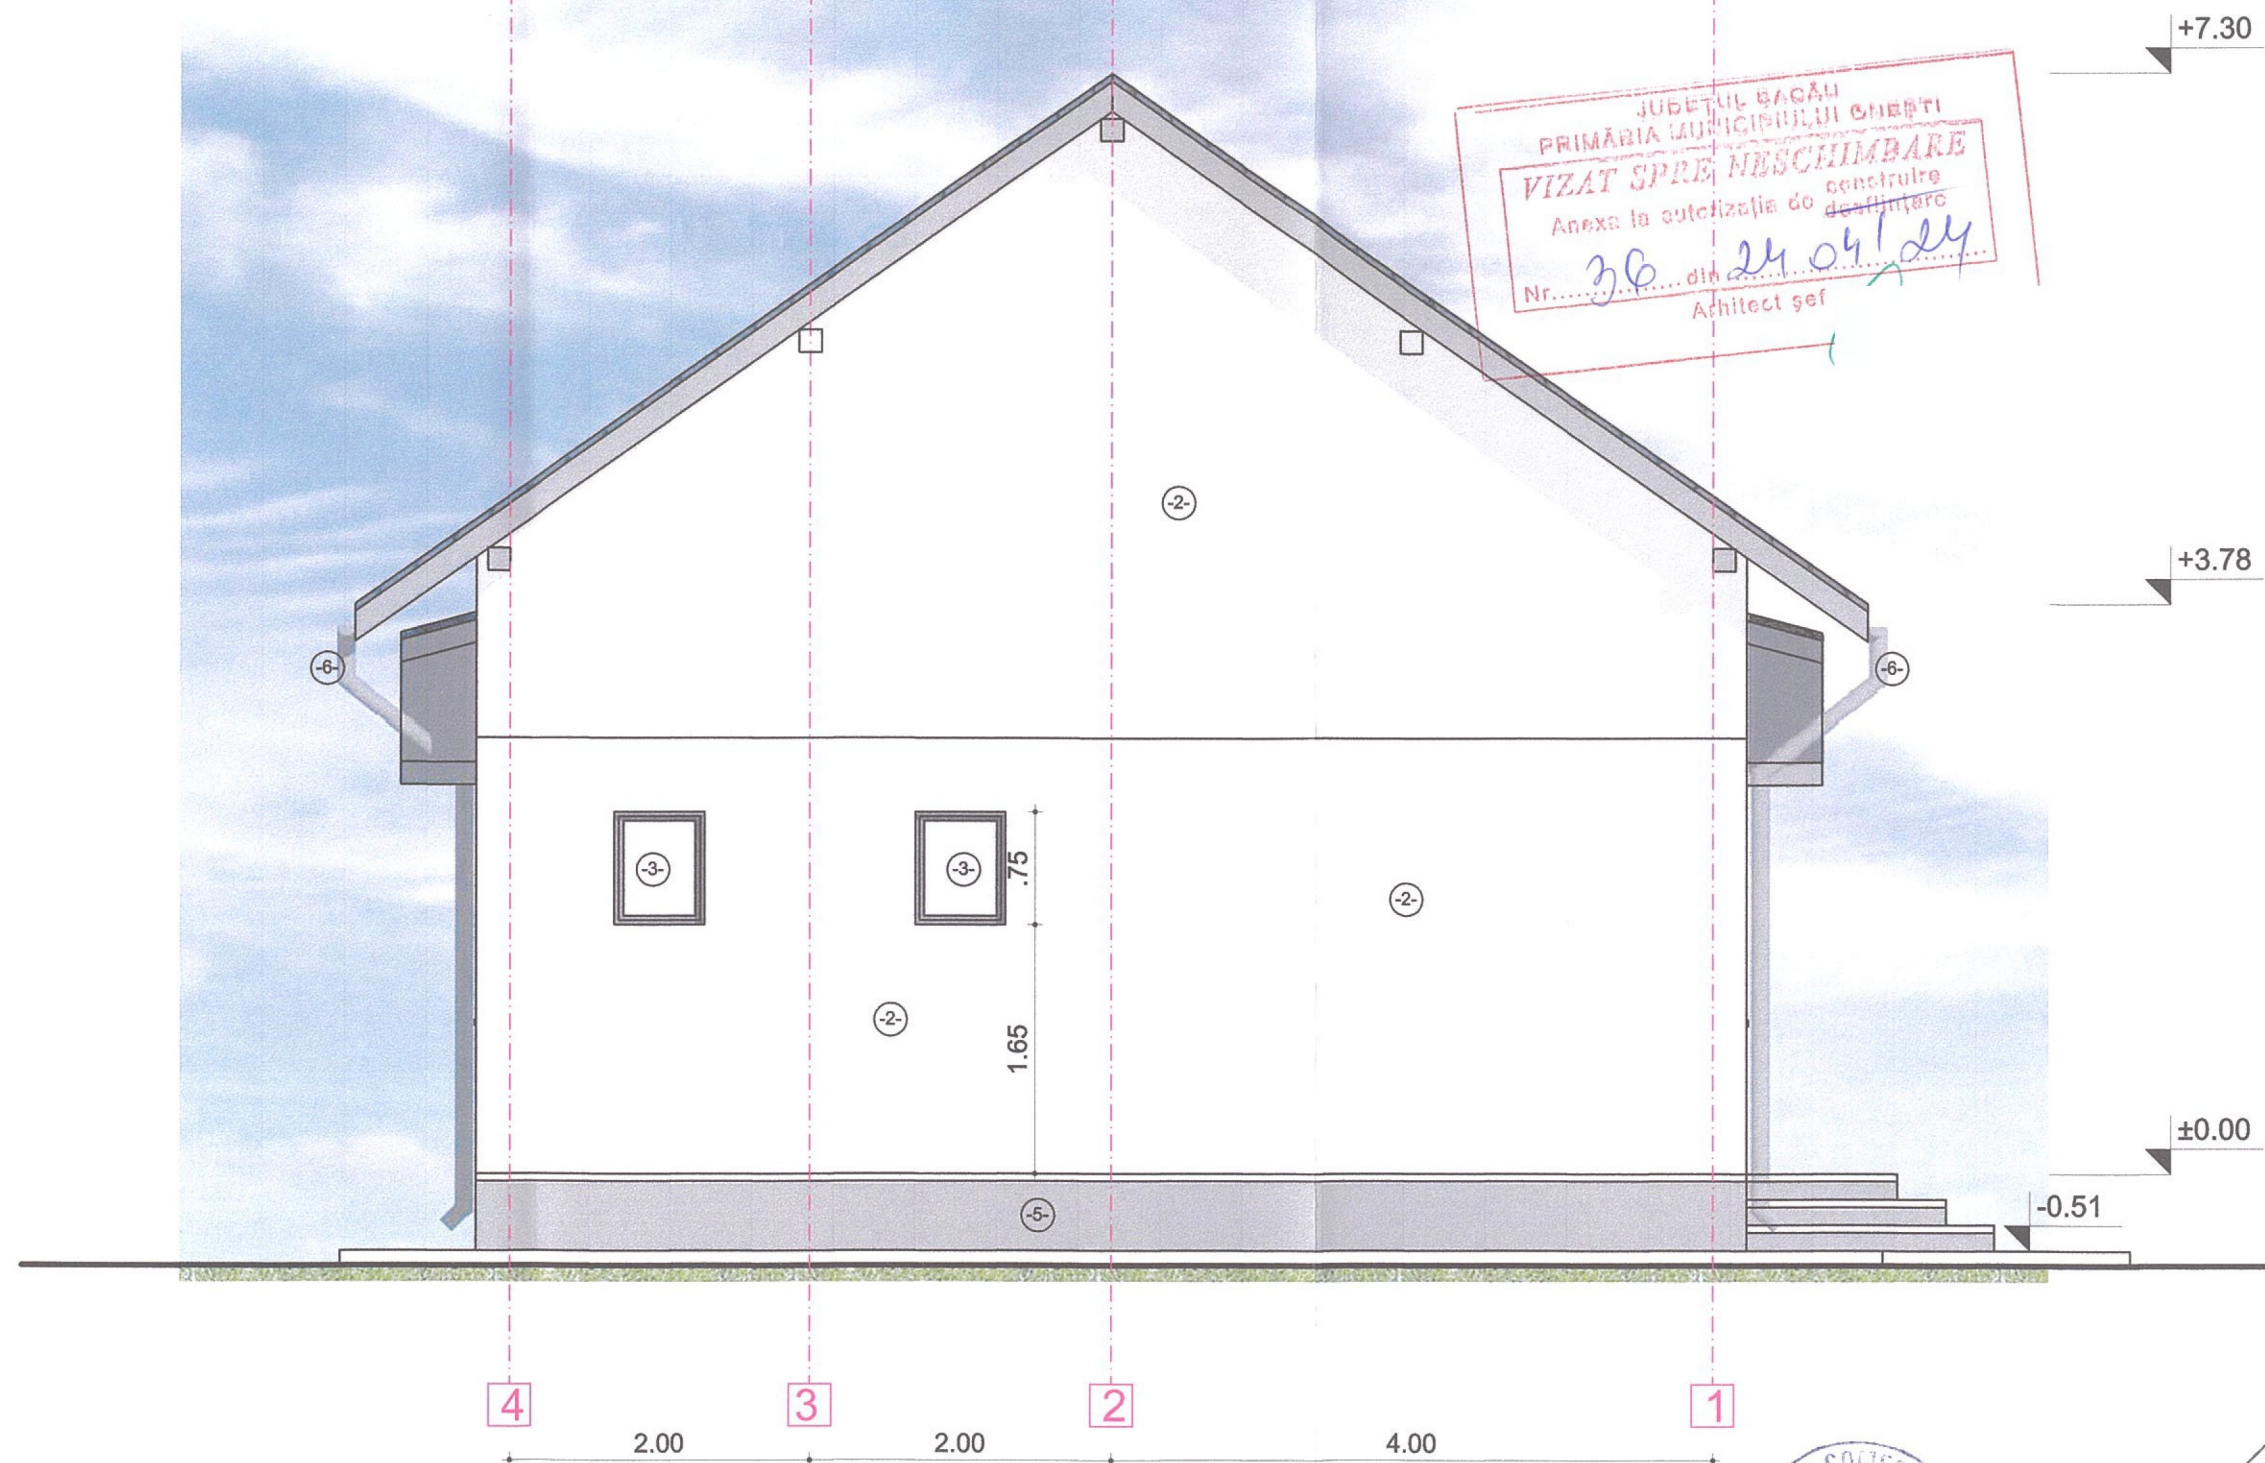


--LEGENDA--

- 1- Învelitoare tabla tip tigla culoare gri-RAL 9011
- 2- Tencuiala decorativa subtire montata pe plasa de sticla zugravita cu var lavabil culoare alb RAL 9010
- 3- Tamplarie din PVC foliat culoare gri-antracit, cu geam clar termopan "Low-E" cu $R_{min.} = 0,77 \text{ mp.K/W}$
- 4- Balustrada lemn culoare gri-RAL 9011
- 5- Soclu cu tencuiala decorativa bicomponenta gri-antracit
- 6- Burlane si igheaburi din tabla vopsita in camp electrostatic culoare gri-RAL 9011




Beneficiar:

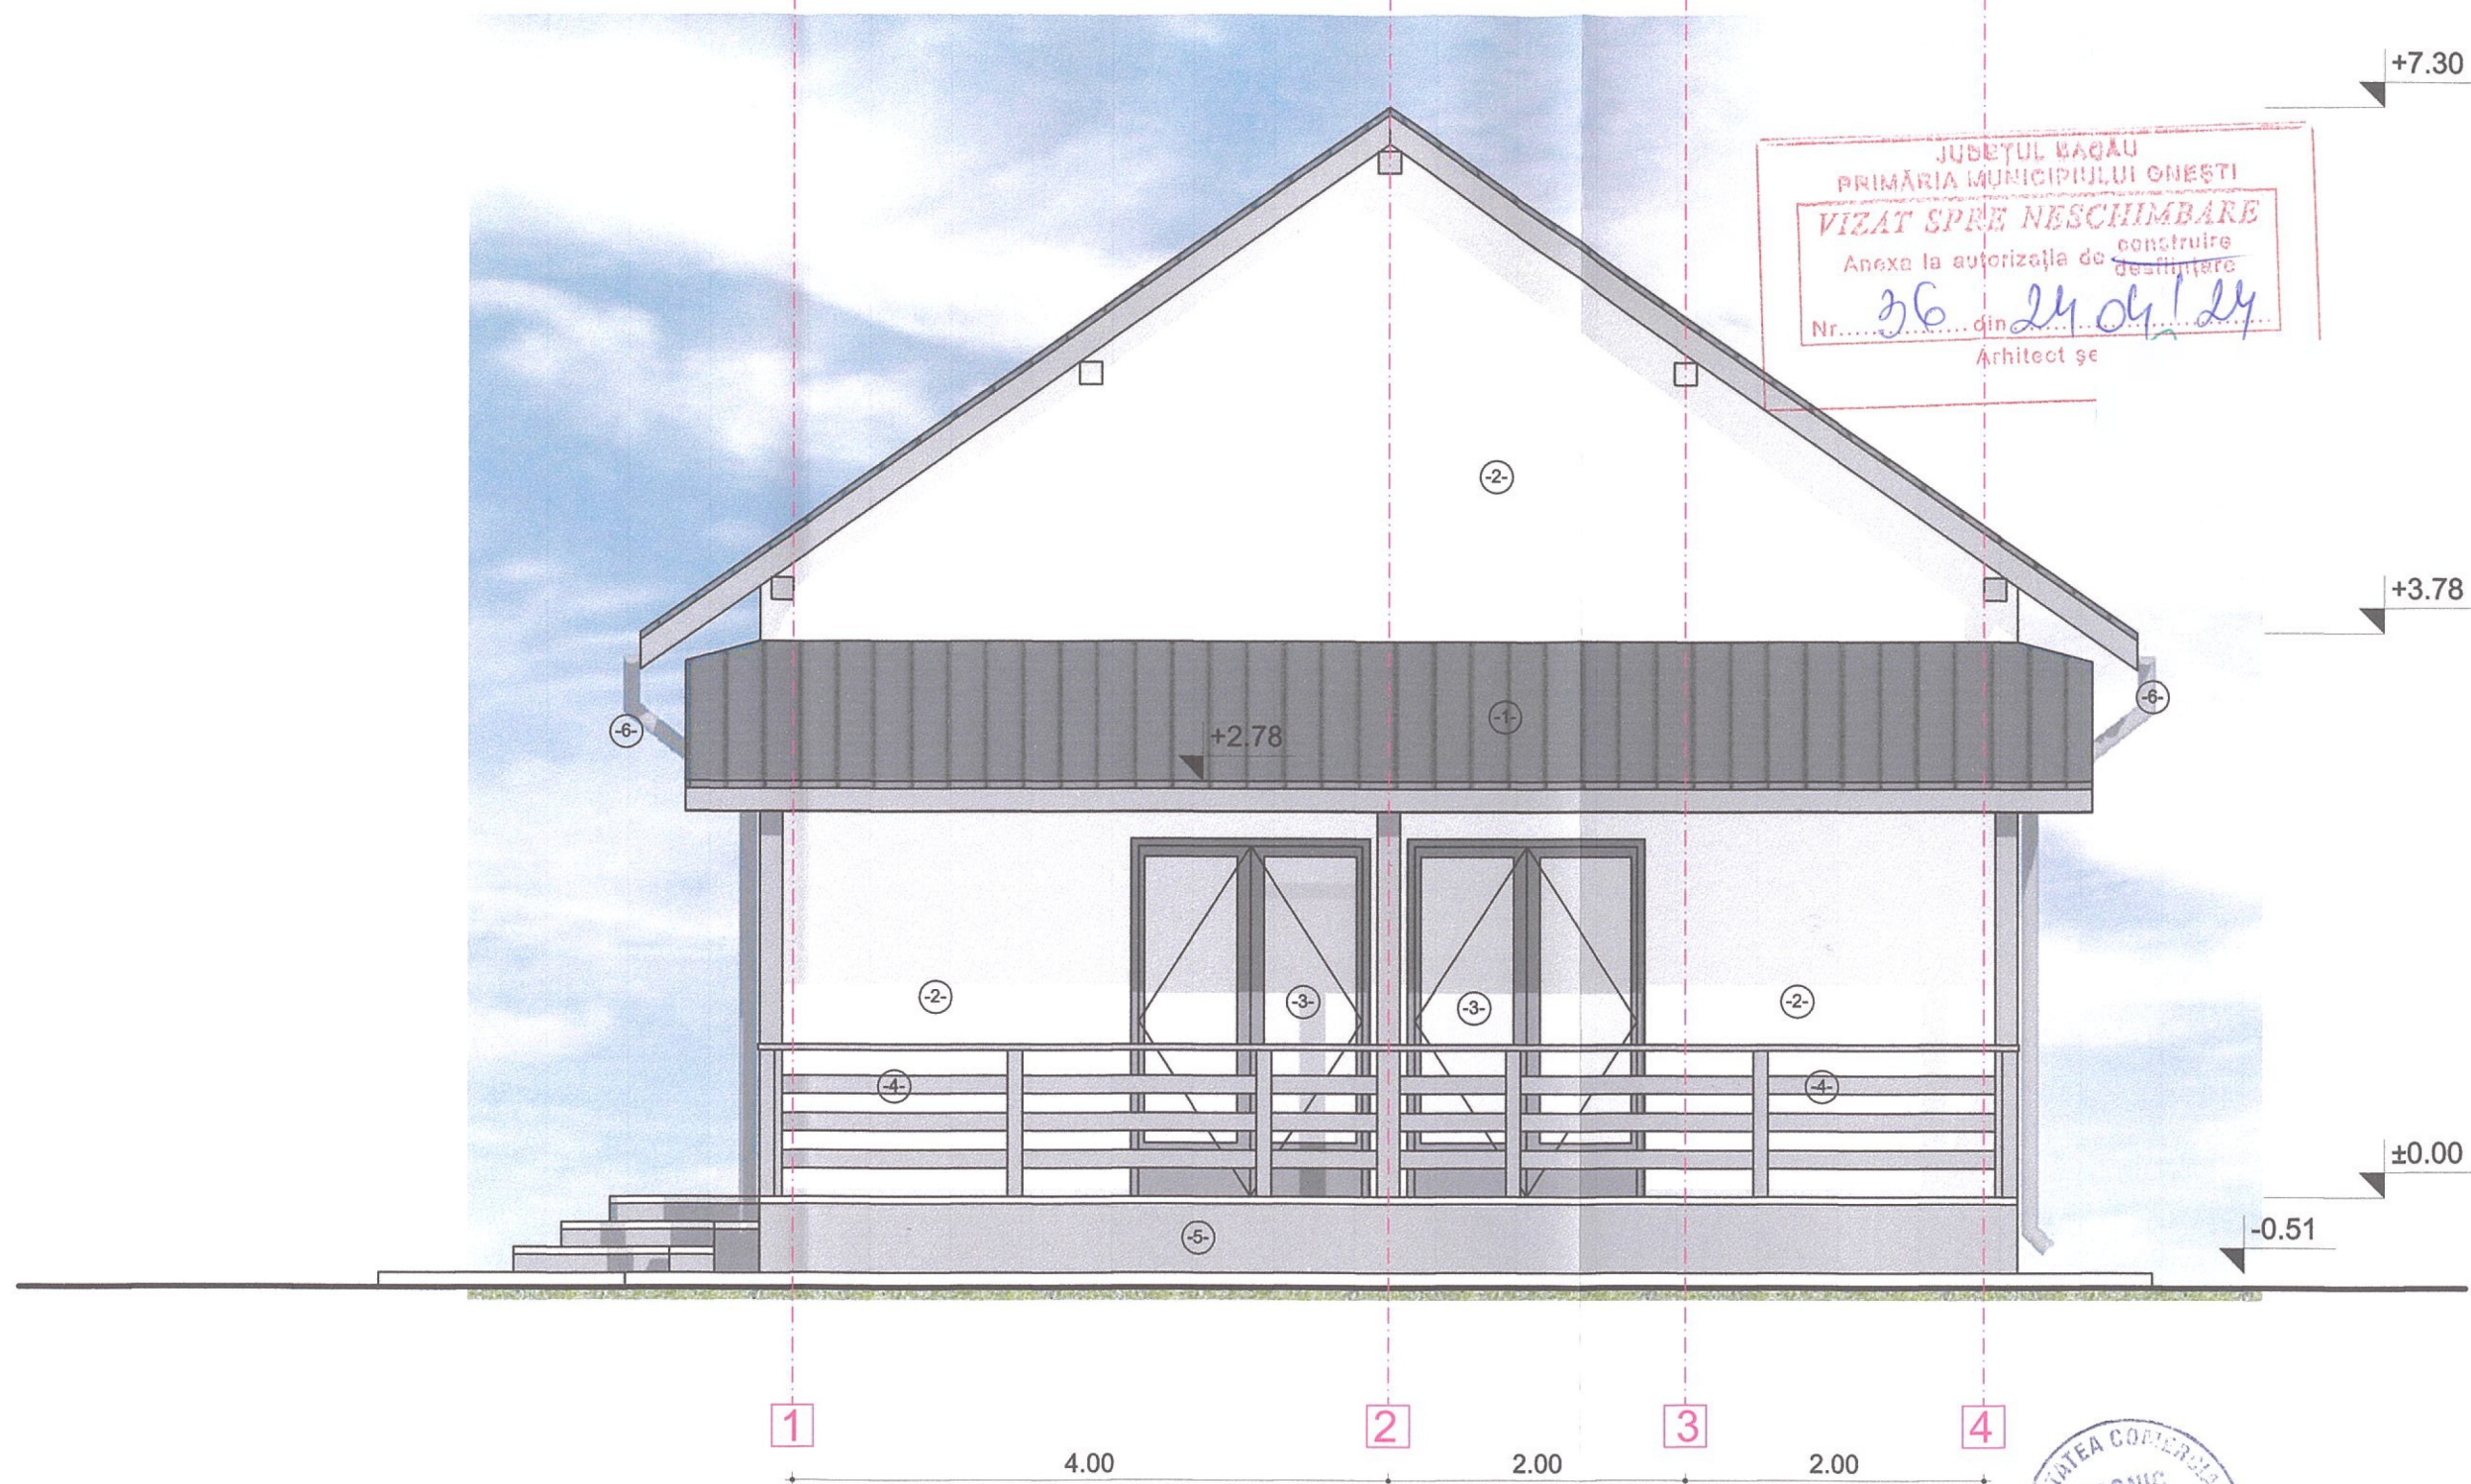

JUDEȚUL BACĂU
PRIMĂRIA MUNICIPIULUI ONEȘTI
VIZAT SPRE NESCHIMBARE
Anexa la autorizația de construire
Nr. 36 din 24.04.24
Arhitect șe

--LEGENDA--

- 1- Îvelitoare tabla tip tigla culoare gri-RAL 9011
- 2- Tencuiala decorativa subtire montata pe plasa de sticla zugravita cu var lavabil culoare alb RAL 9010
- 3- Tamplarie din PVC foliat culoare gri-antracit, cu geam clar termopan "Low-E" cu $R_{min.} = 0,77 \text{ mp.K/W}$
- 4- Balustrada lemn culoare gri-RAL 9011
- 5- Soclu cu tencuiala decorativa bicomponenta gri-antracit
- 6- Burlane si igheaburi din tabla vopsita in camp electrostatic culoare gri-RAL 9011


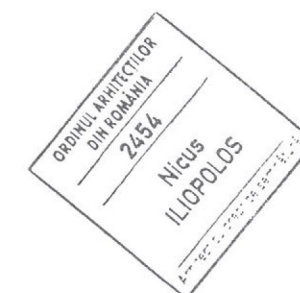


Beneficiar:	



--LEGENDA--

- 1- Învelitoare tabla tip tigla culoare gri-RAL 9011
- 2- Tencuiala decorativa subtire montata pe plasa de sticla zugravita cu var lavabil culoare alb RAL 9010
- 3- Tamplarie din PVC foliat culoare gri-antracit, cu geam clar termopan "Low-E" cu Rmin.= 0,77 mp.K/W
- 4- Balustrada lemn culoare gri-RAL 9011
- 5- Soclu cu tencuiala decorativa bicomponenta gri-antracit
- 6- Burlane si jgheaburi din tabla vopsita in camp electrostatic culoare gri-RAL 9011

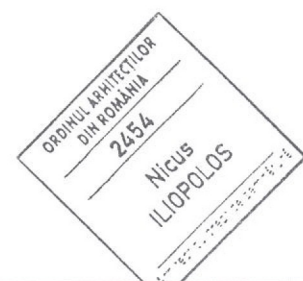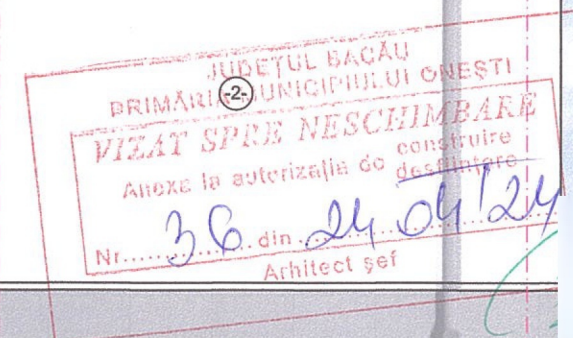



--LEGENDA--

- 1- Înnelitoare tablă tip tigla culoare gri-RAL 9011
- 2- Tencuiala decorativa subtire montata pe plasa de sticla zugravita cu var lavabil culoare alb RAL 9010
- 3- Tamplarie din PVC foliat culoare gri-antracit, cu geam clar termopan "Low-E" cu $R_{min.} = 0,77 \text{ mp.K/W}$
- 4- Balustrada lemn culoare gri-RAL 9011
- 5- Soclu cu tencuiala decorativa bicomponenta gri-antracit
- 6- Burlane si jgheaburi din tabla vopsita in camp electrostatic culoare gri-RAL 9011

Beneficiar:	