


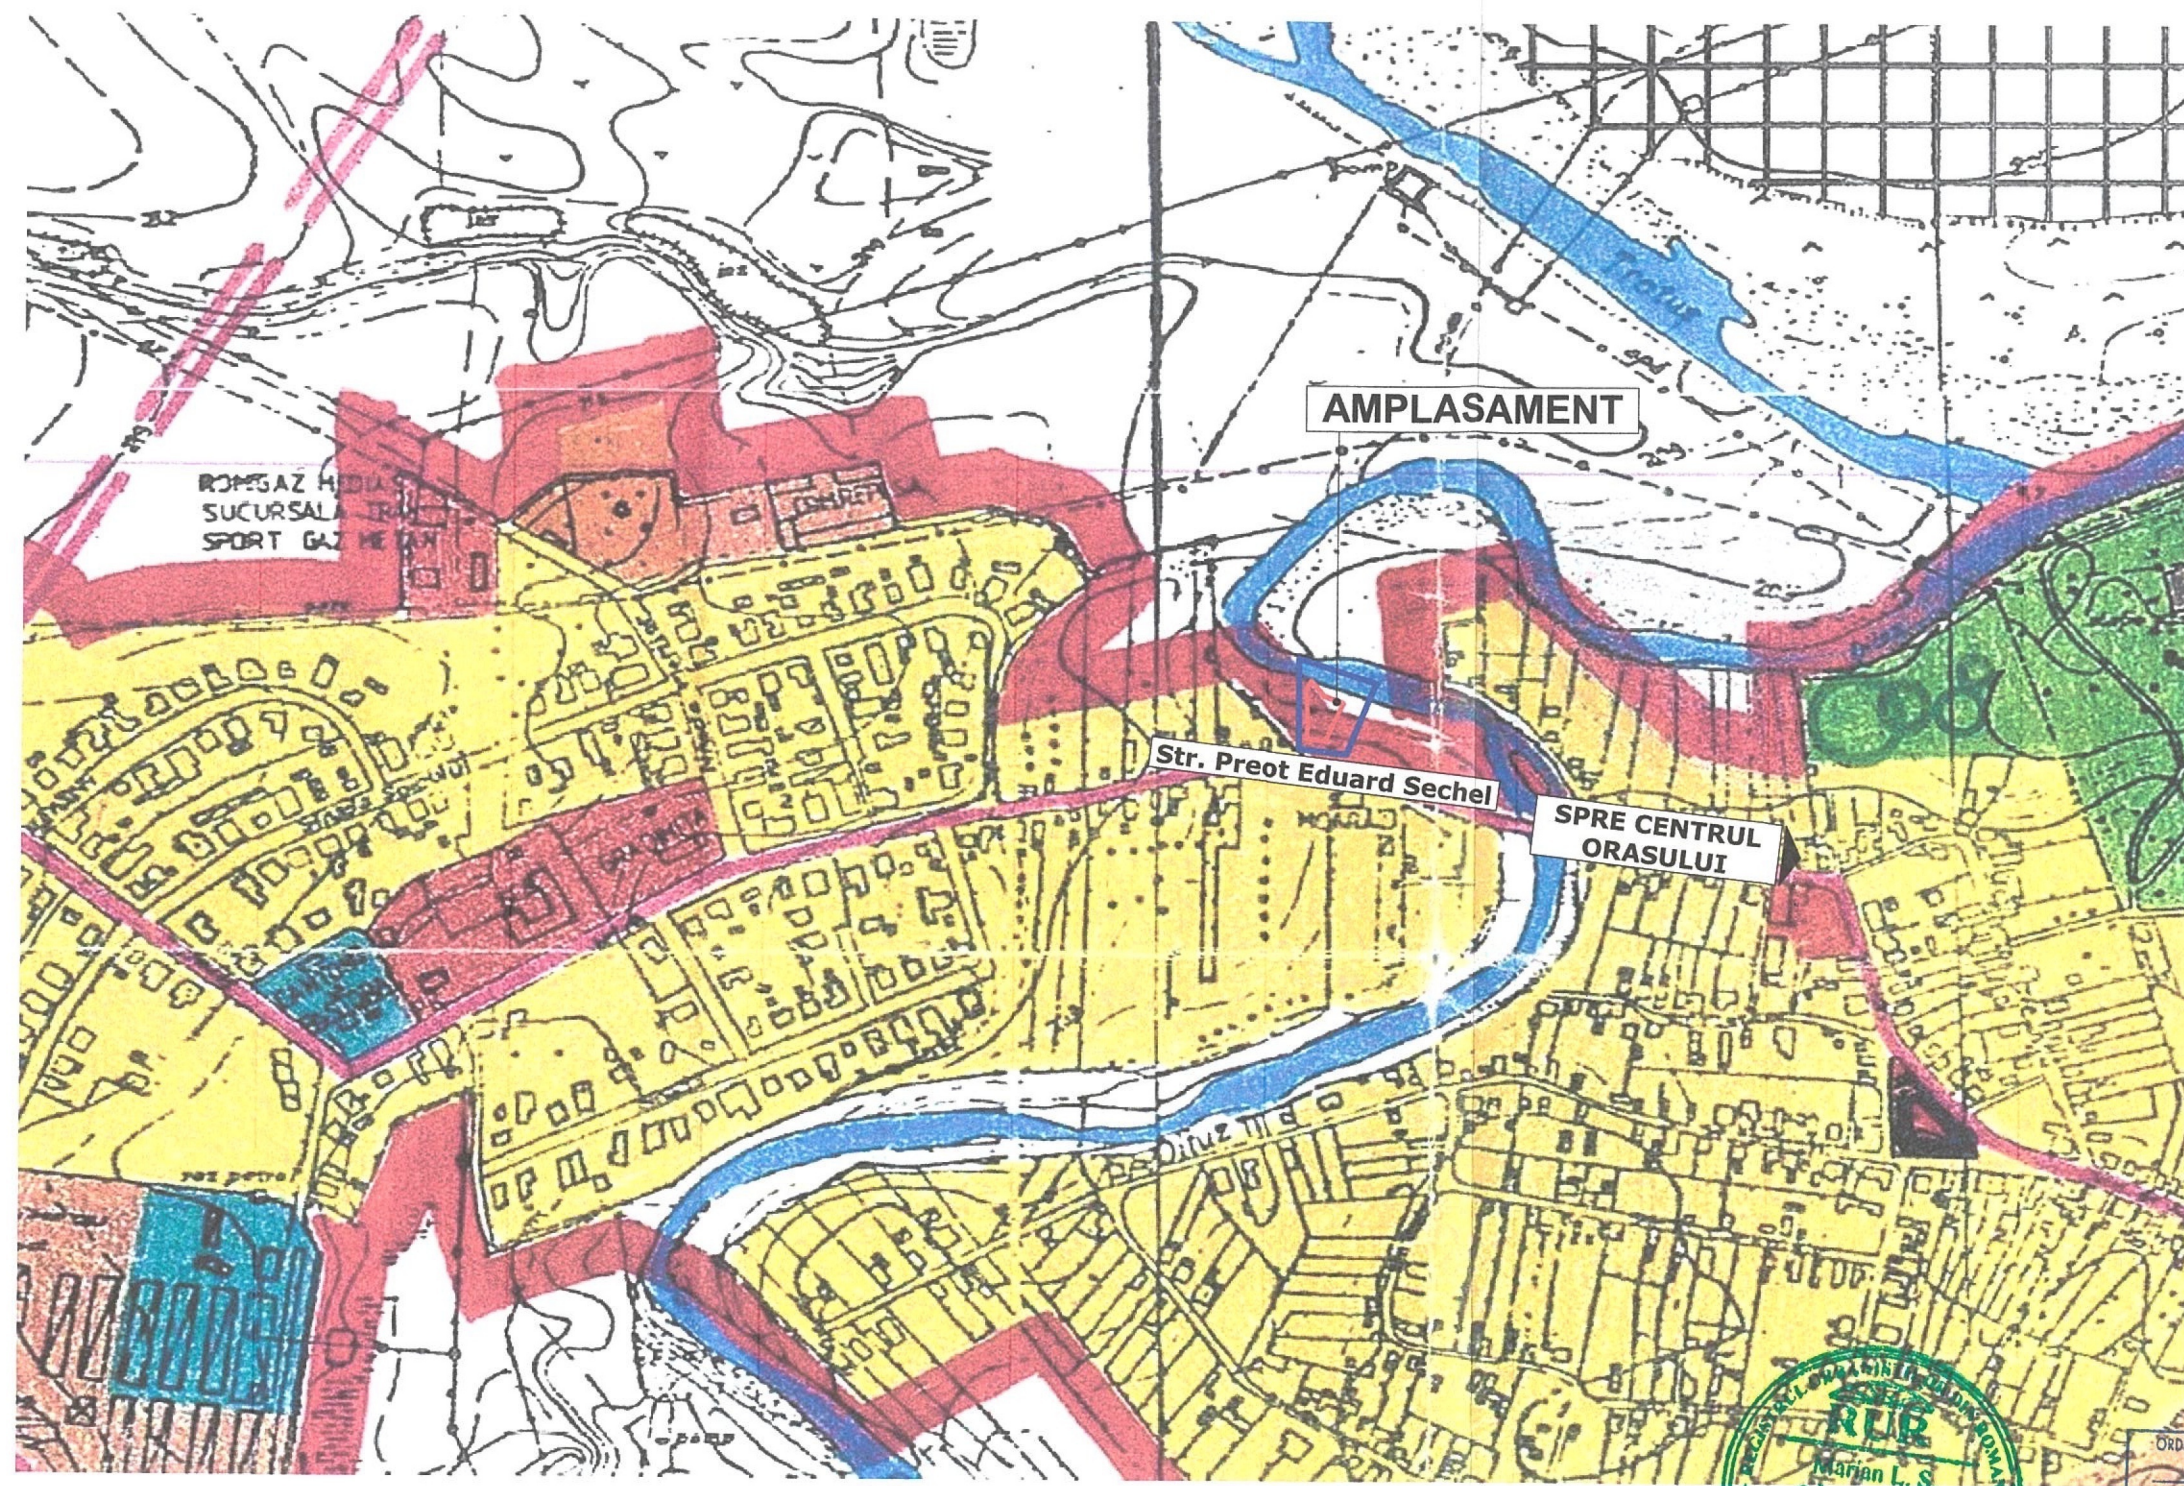

P.U.Z. **PLAN URBANISTIC ZONAL**

JUDEȚUL BACĂU, MUN. ONEȘTI,
STR. PR. EDUARD SECHEL, NR. 56

MUN. ONEȘTI JUD. BACĂU

1 SITUAȚIE EXISTENTĂ

Suprafață teren
amplasament propus = 1 422,93 mp

LEGENDĂ

LIMITE

- LIMITA AMPLASAMENT ZONĂ STUDIATĂ
- LIMITA AMPLASAMENT PUZ
- LIMITA INTRAVILAN

ZONIFICARE FUNCȚIONALĂ

- ZONA PENTRU ÎNCĂLZIRE ȘI FUNCȚIUNI COMPLEMENTARE
- ZONA CU CONSTRUCȚII P, P+1
- ZONA CU CONSTRUCȚII P+2, P+4
- ZONA CU CONSTRUCȚII PESIE P+4
- ZONA INSTITUȚII PUBLICE, SERVICII
- ZONA AGENȚII ECONOMICI
- ZONA UNITĂȚI INDUSTRIALE, DEPOZITE
- ZONA UNITĂȚI AGRICOLE
- SPAȚII PLANIALE, AGREMENTE, SPORT
- ZONA GOSPODĂRIE COMUNALĂ, CIMITIRE

- ZONA CU DESTINAȚIE SPECIALĂ ȘI DE ECHIPARE TERITORIALĂ
- ZONA PENTRU REȚELE TEHNICO-EDILITARE ȘI CONSTRUCȚII AFERENTE
- ZONA CIRCULAȚIEI RUTIERĂ ȘI AMENAJĂRI AFERENTE
- ZONA CIRCULAȚIEI FEROVIARE ȘI AMENAJĂRI AFERENTE
- ZONA CU DESTINAȚIE SPECIALĂ
- APE

DRUMURI

- DRUMURI NAȚIONALE
- DRUMURI JUDEȚENE
- ARTERA DE CIRCULAȚIE PROPUȘĂ (OCOLITOARE)

STRAZI

- STRAZI EXISTENTE
- STRAZI PROPUSE PENTRU LĂRGIRE ȘI MODERNIZARE
- INTERSECȚII NECESAR DE MODERNIZAT

REGLEMENTĂRI

- ZONE STUDIATE PROPUSE PENTRU REALIZAREA DE NOI ANSAMBLURI DE LOCUINTE
- INTERDICTIE TEMPORARĂ DE CONSTRUIRE PÂNĂ LA ÎNTOCMIREA UNEI DOCUMENTAȚII DE URBANISM P.U.Z.
- ZONE PROTEJATE CU VALOARE ISTORICĂ, ARHITECTURALĂ, PEISAGISTICĂ
- ZONE PROTEJATE PE BAZA NORMELOR SANITARE
- ZONE REZERVATE PENTRU DEZVOLTARE
- ZONE PLANTATE, ÎN ZONA PLATEORMEI INDUSTRIALE BĂRZEȘTI PENTRU PROTECȚIA MEDIULUI
- ZONE CE NECESITĂ MĂSURI DE PROTECȚIE ÎMPOTRIVA RISCURILOR NATURALE

JUDEȚUL BACĂU


COMISIA TEHNICĂ DE AMENAJAREA
TERITORIULUI ȘI URBANISM

VIZAT SPRE NESCHIMBARE

Nr. 37 din 22.06.2022

Semnatura...

	PROIECTANT GENERAL SC PRODOMUS SRL BACĂU Nr. înregistrare R.C J04 / 2237 / 1992		BENEFICIAR: MANOLACHE BOGDAN CRISTIAN Amplasament: JUDEȚUL BACĂU, MUN. ONEȘTI, STR. PR. EDUARD SECHEL, NR. 56		PROIECT NR. 20
	NUME	SEMNATURA	SCARA	DENUMIRE PROIECT:	FAZA:
PROIECTAT:	ARH. MARIAN CĂTUNEANU		1:500	PUZ- CONSTRUIRE LOCUINȚĂ, FOIȘOR ȘI ÎMPREJMUIRE TEREN	P.U.Z.
DESENAT:	ARH. AL- ȘERBAN BALAN				
VERIFICAT:	ARH. MARIAN CĂTUNEANU		DATA	TITLU PLANSA:	PLANȘA:
ȘEF PROIECT:	ARH. MARIAN CĂTUNEANU		2022	PLAN DE INCADRARE ÎN ZONA - EXTRAS DIN P.U.G. -	U 1

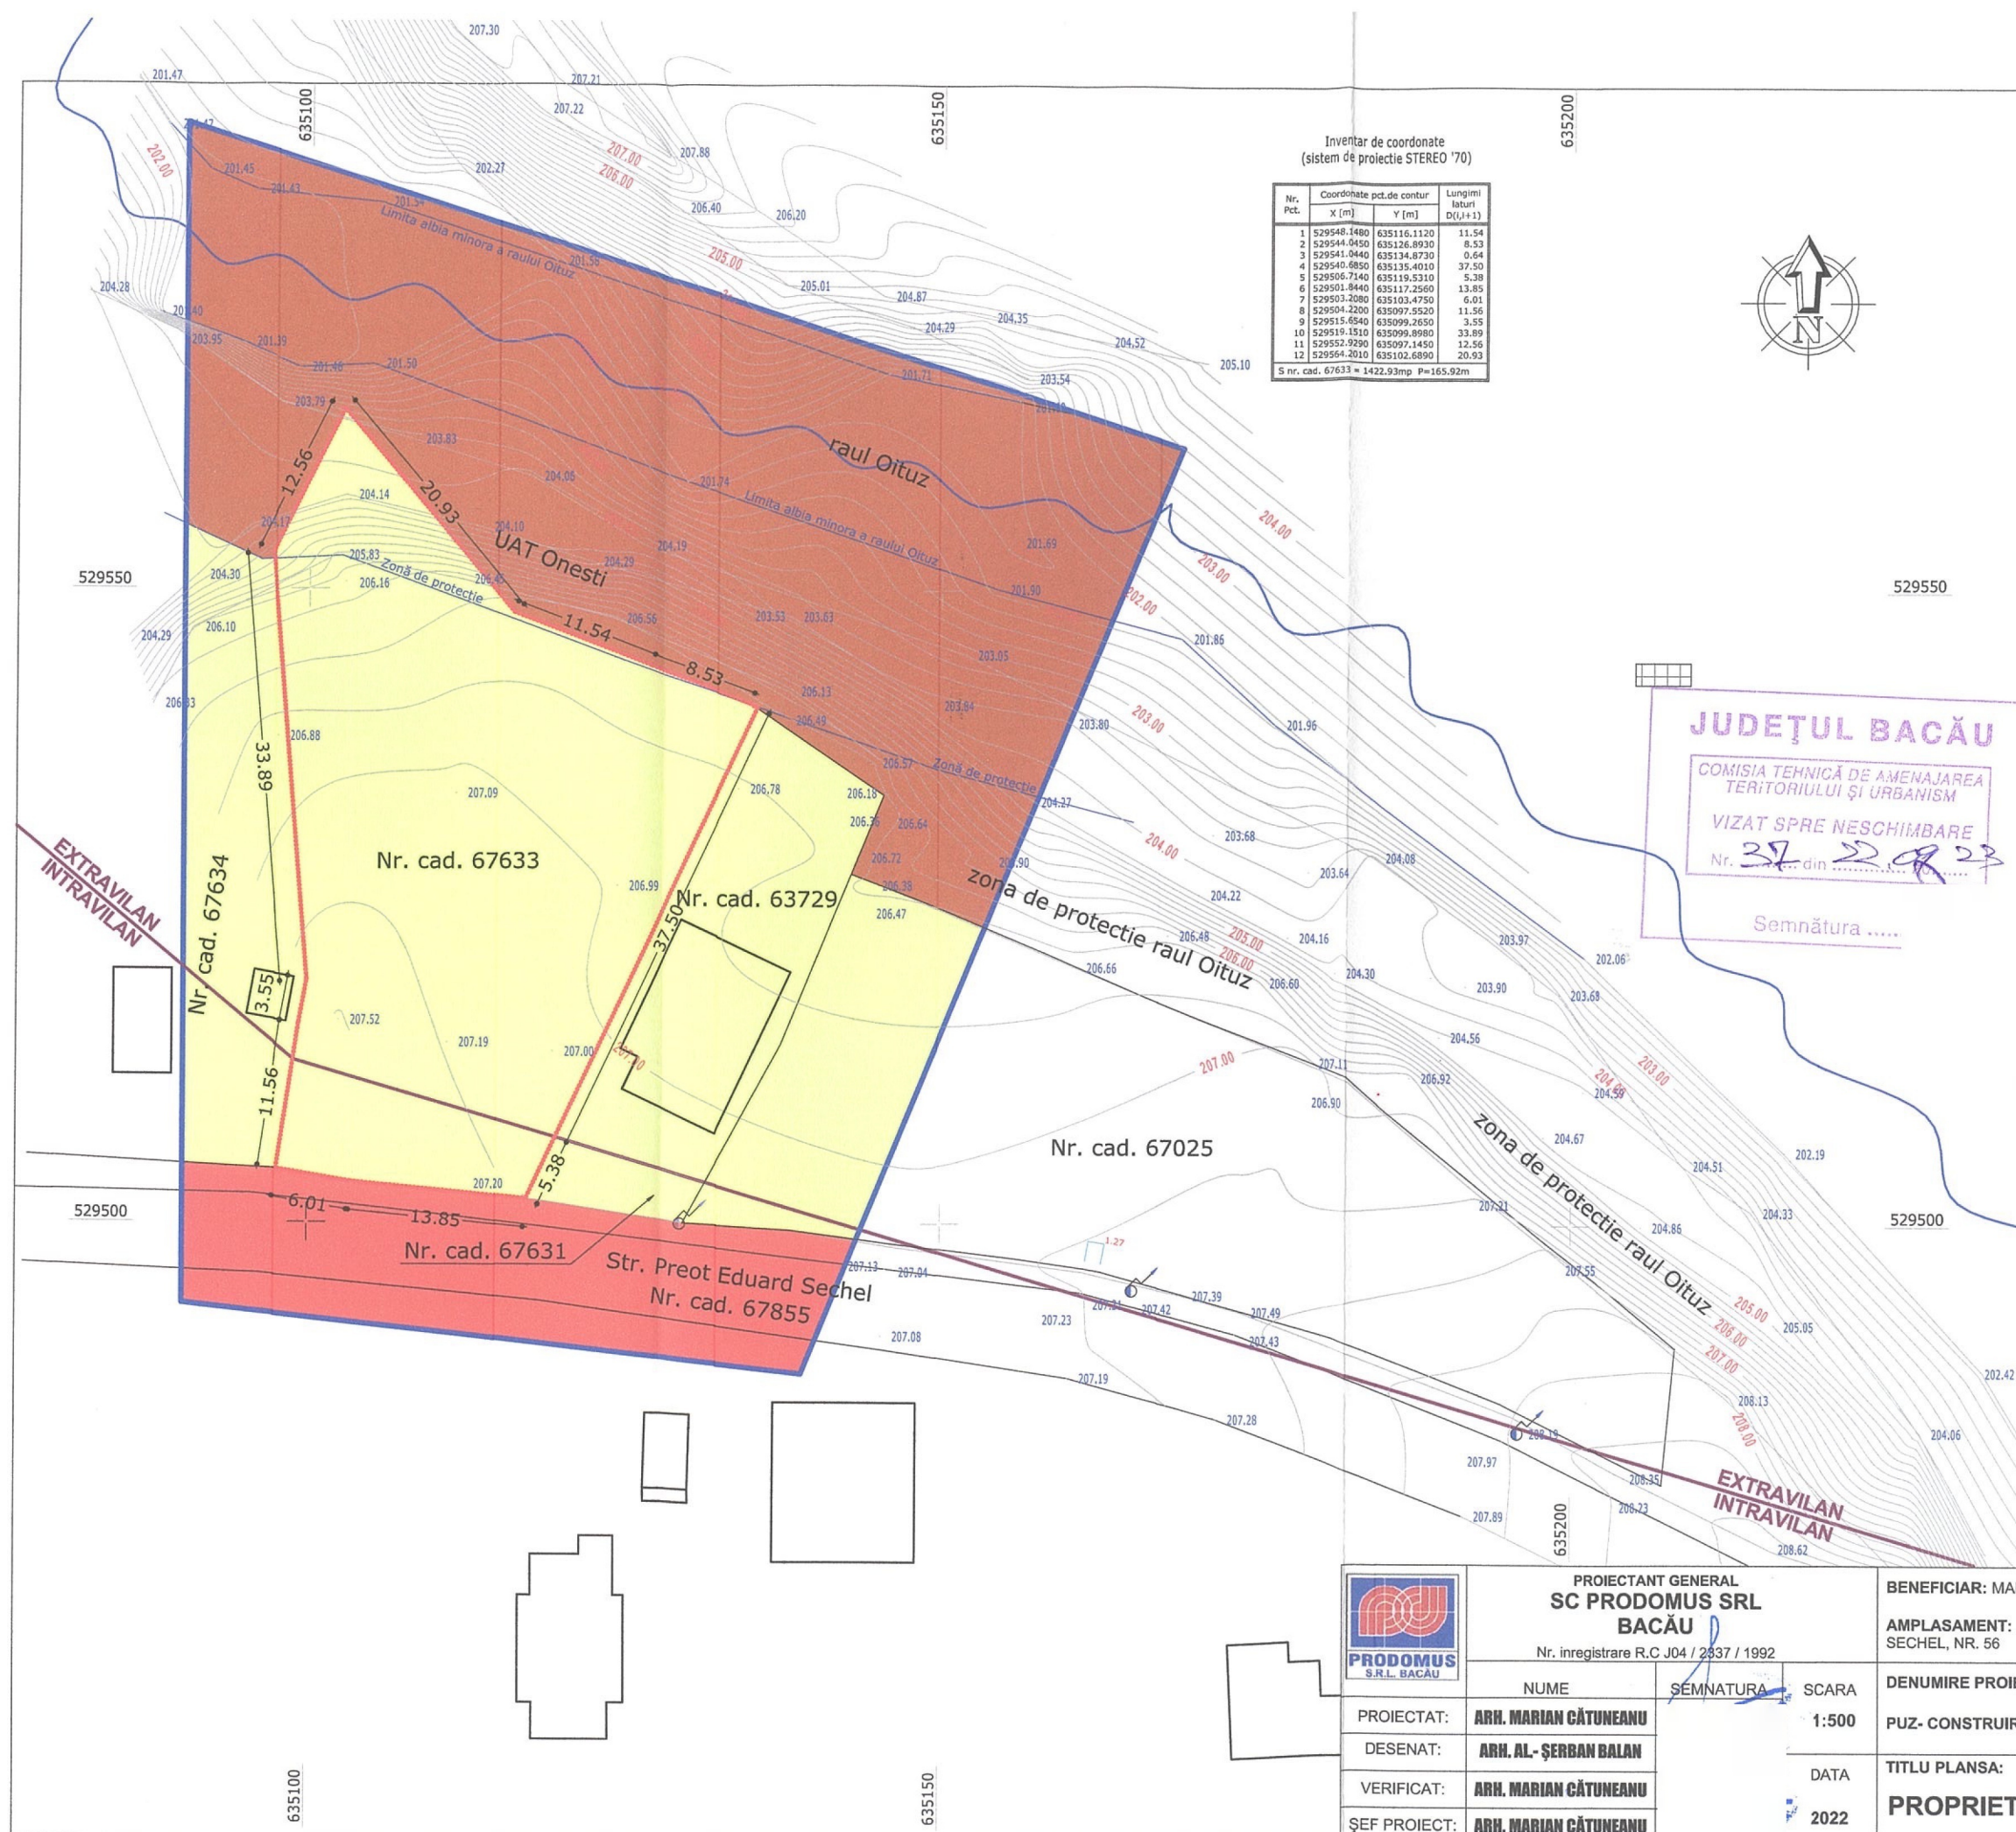

P.U.Z.	PLAN URBANISTIC ZONAL	
JUDEȚUL BACĂU, MUN. ONEȘTI, STR. PR. EDUARD SECHEL, NR. 56		
MUN. ONEȘTI		JUD. BACĂU
3	PROPRIETATE ASUPRA TERENURILOR	
Suprafață teren amplasament propus = 1 422,93 mp		
LEGENDĂ		
LIMITE		
— LIMITA AMPLASAMENT ZONĂ STUDIATĂ		
— LIMITA AMPLASAMENT PUZ		
— LIMITA INTRAVILAN		
TIPURI DE PROPRIETATE		
TERENURI PROPRIETATE PRIVATA A PERSOANELOR FIZICE		
TERENURI PROPRIETATE PUBLICA DE INTERES LOCAL		
TERENURI PROPRIETATE PUBLICA ADMINISTRATIA NAȚIONALĂ „APELE ROMANE”		
JUDEȚUL BACĂU		
COMISIA TEHNICĂ DE AMENAJAREA TERITORIULUI ȘI URBANISM		
VIZAT SPRE NESCHIMBARE		
Nr. 37 din 22.08.22		
Semnătura		
PROIECTANT GENERAL SC PRODOMUS SRL BACĂU Nr. înregistrare R.C J04 / 2837 / 1992		
BENEFICIAR: MANOLACHE BOGDAN CRISTIAN		
AMPLASAMENT: JUDEȚUL BACĂU, MUN. ONEȘTI, STR. PR. EDUARD SECHEL, NR. 56		
DENUMIRE PROIECT: PUZ- CONSTRUIRE LOCUINȚĂ, FOIȘOR ȘI ÎMPREJMUIRE TEREN		
TITLU PLANȘA: PROPRIETATE ASUPRA TERENURILOR		
PROIECT NR. 20 DIN: 28.06.2022		
FAZA: P.U.Z.		
PLANȘA: U 3		

P.U.Z. PLAN URBANISTIC ZONAL

JUDEȚUL BACĂU, MUN. ONEȘTI,
STR. PR. EDUARD SECHEL, NR. 56

MUN. ONEȘTI JUD. BACĂU
4.2 REGLEMENTĂRI URBANISTICE
- ILUSTRARE URBANĂ -

Suprafață teren
amplasament propus = 1 422,93 mp

LEGENDĂ

- LIMITE
- LIMITA AMPLASAMENT ZONĂ STUDIATĂ
 - LIMITA AMPLASAMENT PUZ
 - LIMITA INTRAVILAN
- FUNCȚIUNI
- SUBZONĂ EXCLUSIV REZIDENȚIALĂ CU LOCUINȚE DE TIP SEMIURBAN CU REGIM DE ÎNĂLȚIME P,P+1 (LMsu)
 - TEREN EXTRAVILAN - ARABIL
 - SPAȚII PLANTATE
 - APE
 - ZONA DE PROTECȚIE SANITARĂ A RĂULUI OITUZ
 - CIRCULAȚII
 - ZONA CAI DE COMUNICATIE RUTIERA SI AMENAJARI AFERENTE

BILANT TERITORIAL / ZONĂ STUDIATĂ				
ZONE FUNCȚIONALE	EXISTENT		PROPUȘ	
	S (mp)	% din total	S (mp)	% din total
1. SUBZONĂ EXCLUSIV REZIDENȚIALĂ CU LOCUINȚE DE TIP SEMIURBAN CU REGIM DE ÎNĂLȚIME P,P+1 (LMsu)	480,73	8,66	2 868,87	56,15
2. TEREN EXTRAVILAN - ARABIL	3 596,39	64,83	1208,25	21,78
3. APE	1 054,00	19,00	1 054,00	19,00
4. ZONA CAI DE COMUNICATIE RUTIERA SI AMENAJARI AFERENTE	416,20	7,51	416,20	7,51
TOTAL ZONĂ STUDIATĂ	5 547,32	100,00	5 547,32	100,00

POT maxim admis → 40,00%
CUT maxim admis → 1,2

BILANT TERITORIAL / ZONĂ FUNCȚIONALĂ AMPLASAMENT				
ZONE FUNCȚIONALE	EXISTENT		PROPUȘ	
	S (mp)	% din total	S (mp)	% din total
1. SUBZONĂ EXCLUSIV REZIDENȚIALĂ CU LOCUINȚE DE TIP SEMIURBAN CU REGIM DE ÎNĂLȚIME P,P+1 (LMsu)	146,55	10,29	1 422,93	100,00
2. TEREN EXTRAVILAN - ARABIL	1 244,00	89,71	0,0	0,0
3. APE	0,0	0,0	0,0	0,0
4. ZONA CAI DE COMUNICATIE RUTIERA SI AMENAJARI AFERENTE	0,0	0,0	0,0	0,0
TOTAL ZONĂ AMPLASAMENT	1 422,93	100,00	1 422,93	100,00

	PROPUȘ	
	S (mp)	% din total
1. Suprafață construcții	166,63	11,71
2. Suprafață spațiu verde	1 018,86	71,60
3. Suprafață pietonal	73,22	5,14
4. Suprafață carosabil	16,30	1,14
5. Suprafață parări	25,00	1,75
6. Zona de protecție - rau Oituz	122,92	8,66
TOTAL	1 422,93	100,0

Nr. Pct.	Coordonate X (m)	Lungimi laterale D(i,i+1)
1	529548,6.1120	11.54
2	529544,6.8930	8.53
3	529541,4.8730	0.64
4	529540,5.4010	37.50
5	529506,9.5310	5.38
6	529501,17.2560	13.85
7	529503,32.4750	6.01
8	529504,87.5520	11.56
9	529515,89.2650	3.55
10	529519,89.8980	33.89
11	529552,87.1450	12.56
12	529564,82.6890	20.93

S nr. cad. 67633 mp P=165.92m



JUDEȚUL BACĂU

COMISIA TEHNICĂ DE AMENAJAREA
TERITORIULUI ȘI URBANISM

VIZAT SPRE NESCHIMBARE

Nr. 37 din 22.08.23

Semnătura ...



ORDINUL ARHITECTILOR
DIN ROMANIA

2447

EXTRAVILAN
INTRAVILAN


Marian CĂTUȘEANU



PROIECTANT GENERAL
SC PRODOMUS SRL
BACĂU
Nr. înregistrare R.C J04 / 2337 / 1992

NUME	SEMNAȚURA	SCARA
PROIECTAT: ARH. MARIAN CĂTUȘEANU		1:500
DESENAT: ARH. AL-ȘERBAN BALAN		
VERIFICAT: ARH. MARIAN CĂTUȘEANU		
ȘEF PROIECT: ARH. MARIAN CĂTUȘEANU		

BENEFICIAR: MANOLACHE BOGDAN CRISTIAN	PROIECT NR. 20
AMPLASAMENT: JUDEȚUL BACĂU, MUN. ONEȘTI, STR. PR. EDUARD SECHEL, NR. 56	DIN: 28.06.2022
DENUMIRE PROIECT: PUZ- CONSTRUIRE LOCUINȚĂ, FOIȘOR ȘI ÎMPREJMUIRE TEREN	FAZA: P.U.Z.
TITLU PLANȘA: REGLEMENTARI URBANISTICE - ILUSTRARE URBANĂ -	PLANȘA: U 4.2

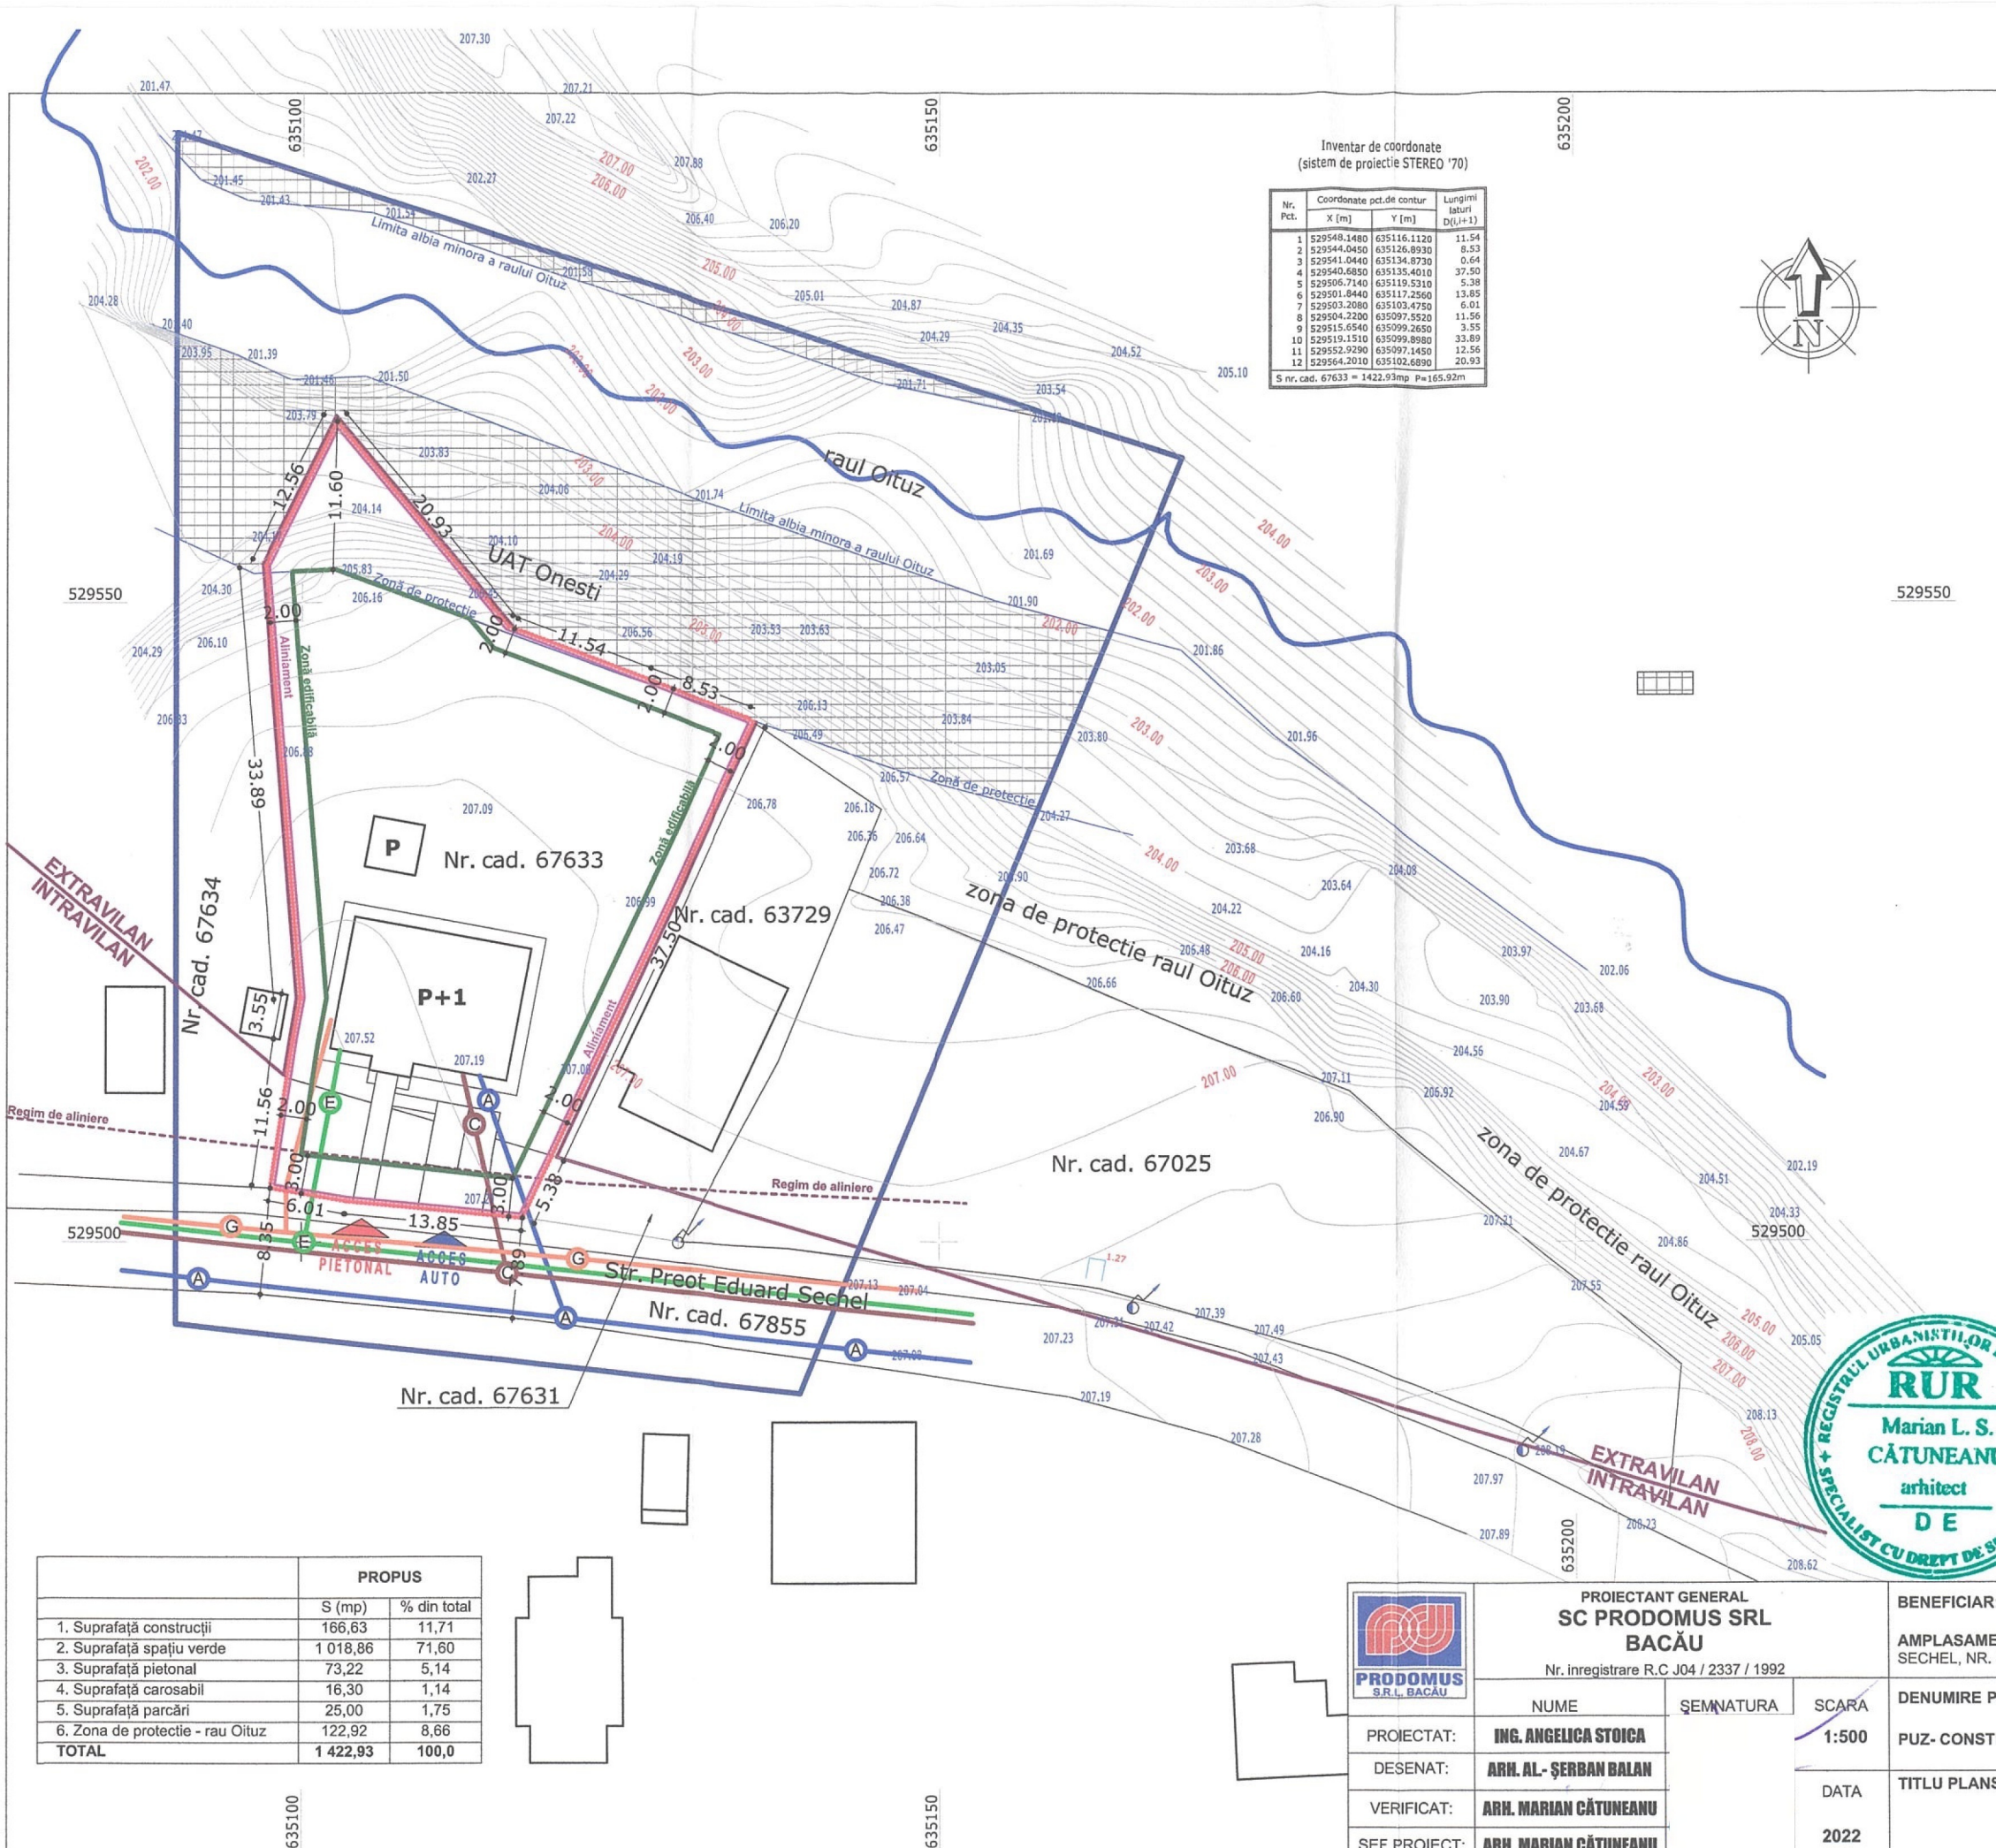

Inventar de coordonate
(sistem de proiectie STEREO '70)

Nr. Pct.	Coordonate pct.de contur		Lungimi laturi D(1+1)
	X [m]	Y [m]	
1	529548.1480	635116.1120	11.54
2	529544.0450	635126.8930	8.53
3	529541.0440	635134.8730	0.64
4	529540.6890	635135.4010	37.50
5	529506.7140	635119.5310	5.38
6	529501.8440	635117.2560	13.85
7	529503.2080	635103.4750	6.01
8	529504.2200	635097.5520	11.56
9	529515.6540	635099.2650	3.55
10	529519.1510	635099.8980	33.89
11	529552.9290	635097.1450	12.56
12	529564.2010	635102.6890	20.93

S nr. cad. 67633 = 1422.93mp P=165.92m

	PROPOS	
	S (mp)	% din total
1. Suprafață construcții	166,63	11,71
2. Suprafață spațiu verde	1 018,86	71,60
3. Suprafață pietonal	73,22	5,14
4. Suprafață carosabil	16,30	1,14
5. Suprafață parcare	25,00	1,75
6. Zona de protecție - raul Oituz	122,92	8,66
TOTAL	1 422,93	100,0



PROIECTANT GENERAL SC PRODUMUS SRL BACĂU		
Nr. inregistrare R.C J04 / 2337 / 1992		
NUME	SEMNAȚURA	SCARA
PROIECTAT:	ING. ANGELICA STOICA	1:500
DESENAT:	ARH. AL. ȘERBAN BALAN	
VERIFICAT:	ARH. MARIAN CĂTUNEANU	
ȘEF PROIECT:	ARH. MARIAN CĂTUNEANU	



BENEFICIAR: MANOLACHE BOGDAN CRISTIAN		PROIECT NR. 20
AMPLASAMENT: JUDEȚUL BACĂU, MUN. ONEȘTI, STR. PR. EDUARD SECHEL, NR. 56		DIN: 28.06.2022
DENUMIRE PROIECT:		FAZA:
PUZ- CONSTRUIRE LOCUINȚĂ, FOIȘOR ȘI ÎMPREJMUIRE TEREN		P.U.Z.
TITLU PLANSA:		PLANȘA: U 5
REGLEMENTARI - ECHIPARE EDILITARA -		

P.U.Z.

PLAN URBANISTIC ZONAL

JUDEȚUL BACĂU, MUN. ONEȘTI,
STR. PR. EDUARD SECHEL, NR. 56

MUN. ONEȘTI

JUD. BACĂU

5

REGLEMENTARI
- ECHIPARE EDILITARA -

Suprafață teren
amplasament propus = 1 422,93 mp

LEGENDĂ

LIMITE

LIMITA AMPLASAMENT ZONĂ STUDIATĂ

LIMITA AMPLASAMENT PUZ

LIMITA INTRAVILAN

RETEA ALIMENTARE CU APA

RETEA CANALIZARE

RETEA ALIMENTARE CU ENERGIE ELECTRICĂ

RETEA ALIMENTARE CU G.N.

JUDEȚUL BACĂU

COMISIA TEHNICĂ DE AMENAJAREA TERITORIULUI ȘI URBANISM

VIZAT SPRE NESCHIMBARE

Nr. 37 din 22.08.22

Semnătura ...