


Plan de situație mun. Onesti, jud. BACĂU, sc. 1:500

Nr. Cad. 62972

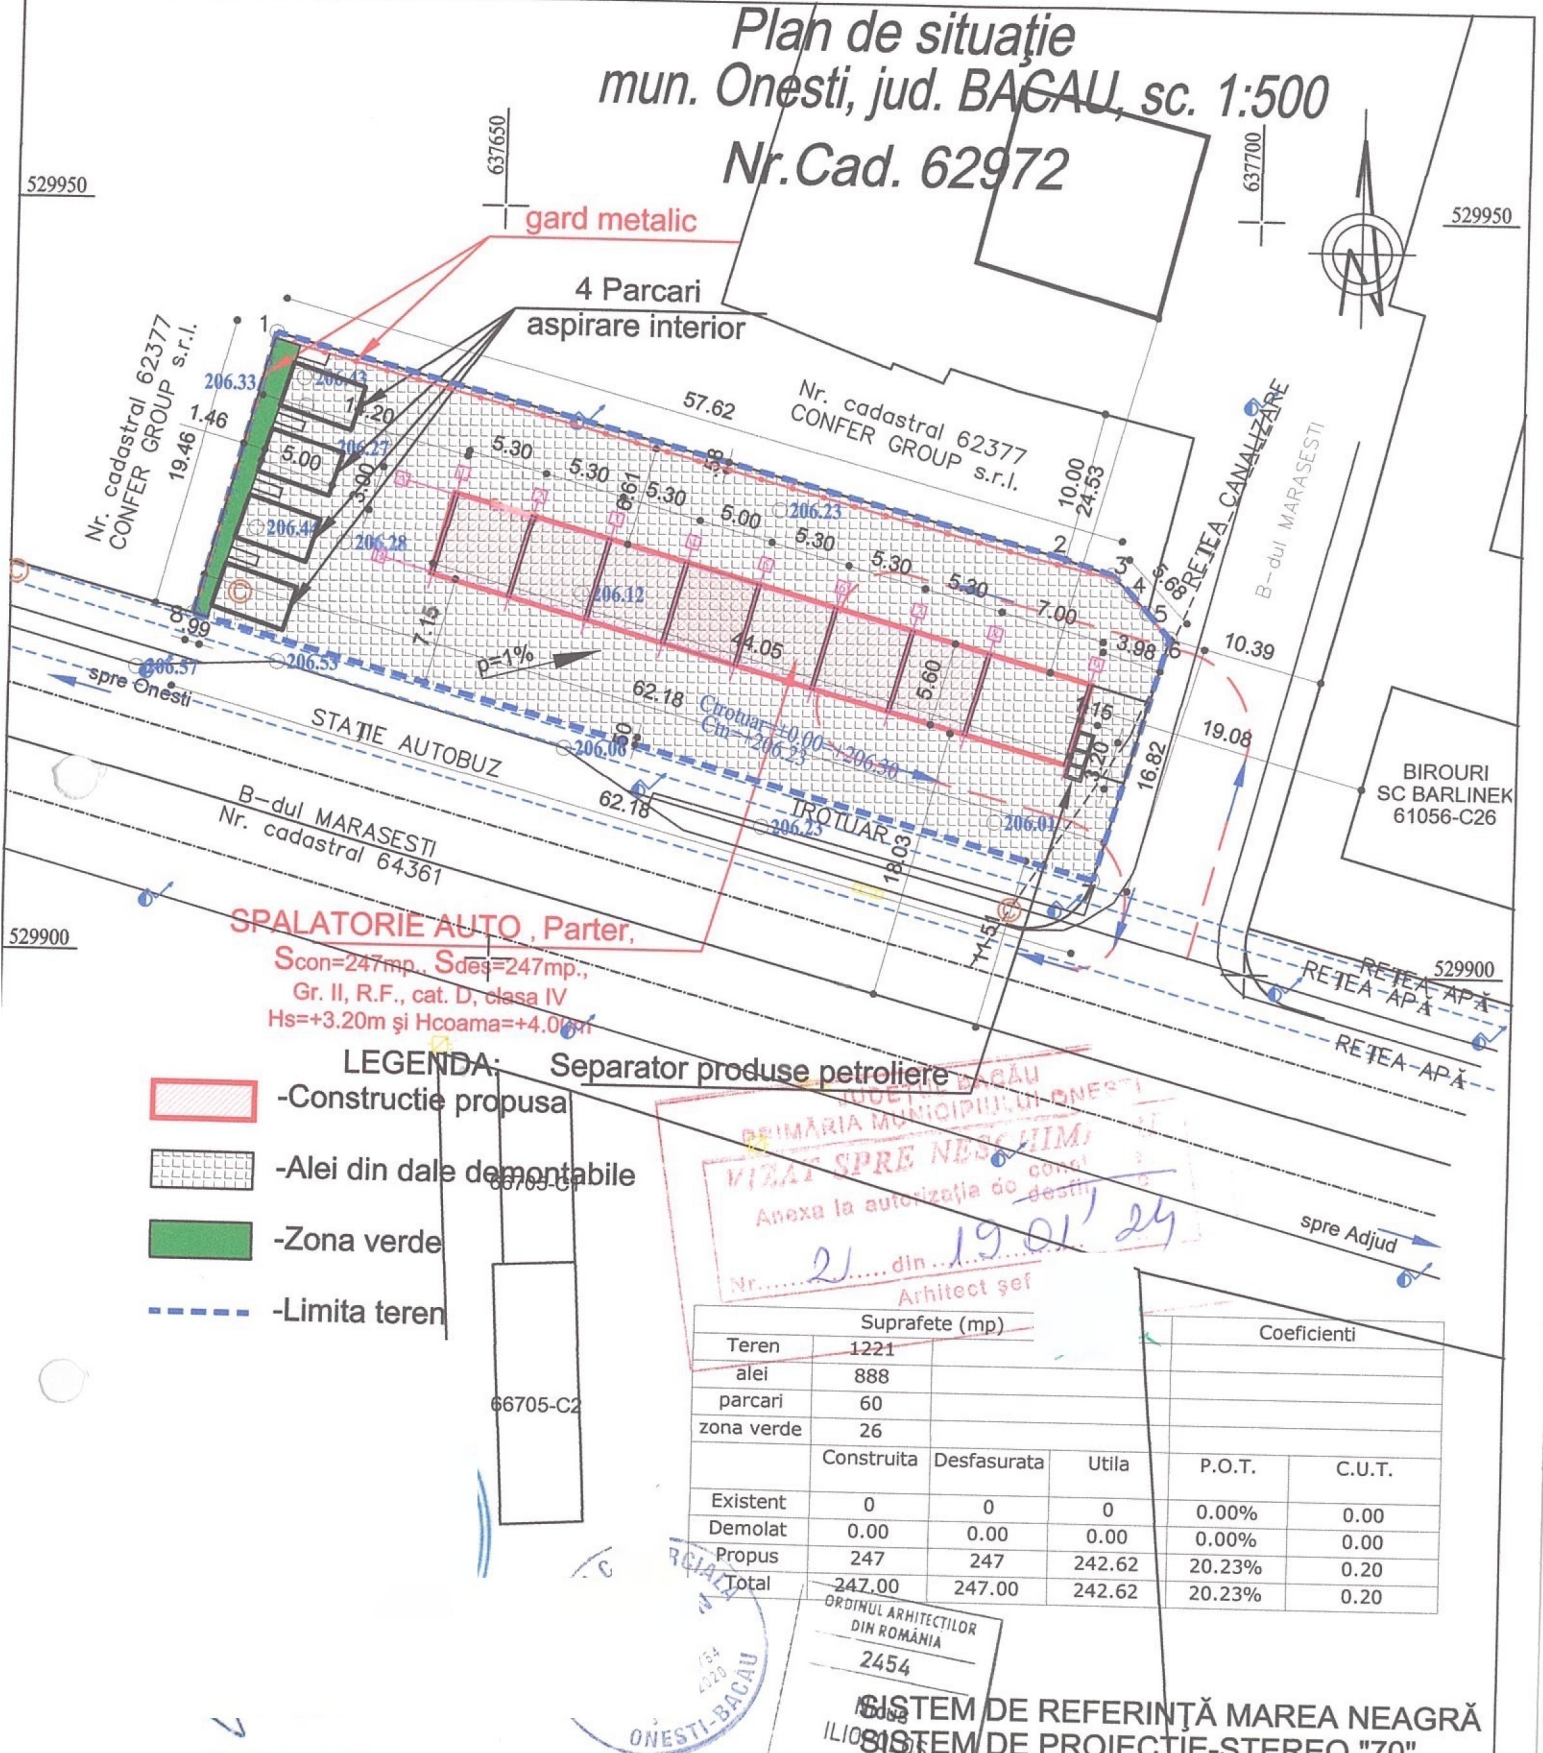


SPALATORIE AUTO, Parter,
 Scon=247mp., Sdeș=247mp.,
 Gr. II, R.F., cat. D, clasa IV
 Hs=+3.20m și Hcoama=+4.00m

- LEGENDA:**
- Constructie propusa
 - Alei din dale demontabile
 - Zona verde
 - Limita teren


PRIMĂRIA MUNICIPIULUI ONEȘTI
VIZAT SPRE NEPLINIM
 Anexa la autorizația de construire
 Nr. 21 din 19.01.24
 Arhitect șef

Teren	Suprafete (mp)			Coeficienti	
	Construita	Desfasurata	Utila	P.O.T.	C.U.T.
Teren	1221				
alei	888				
parcari	60				
zona verde	26				
Existent	0	0	0	0.00%	0.00
Demolat	0.00	0.00	0.00	0.00%	0.00
Propus	247	247	242.62	20.23%	0.20
Total	247.00	247.00	242.62	20.23%	0.20

ORDINUL ARHITECTILOR
DIN ROMANIA
2454
16088
SISTEM DE REFERINȚĂ MAREA NEAGRĂ
SISTEM DE PROIECȚIE-STEREO "70"

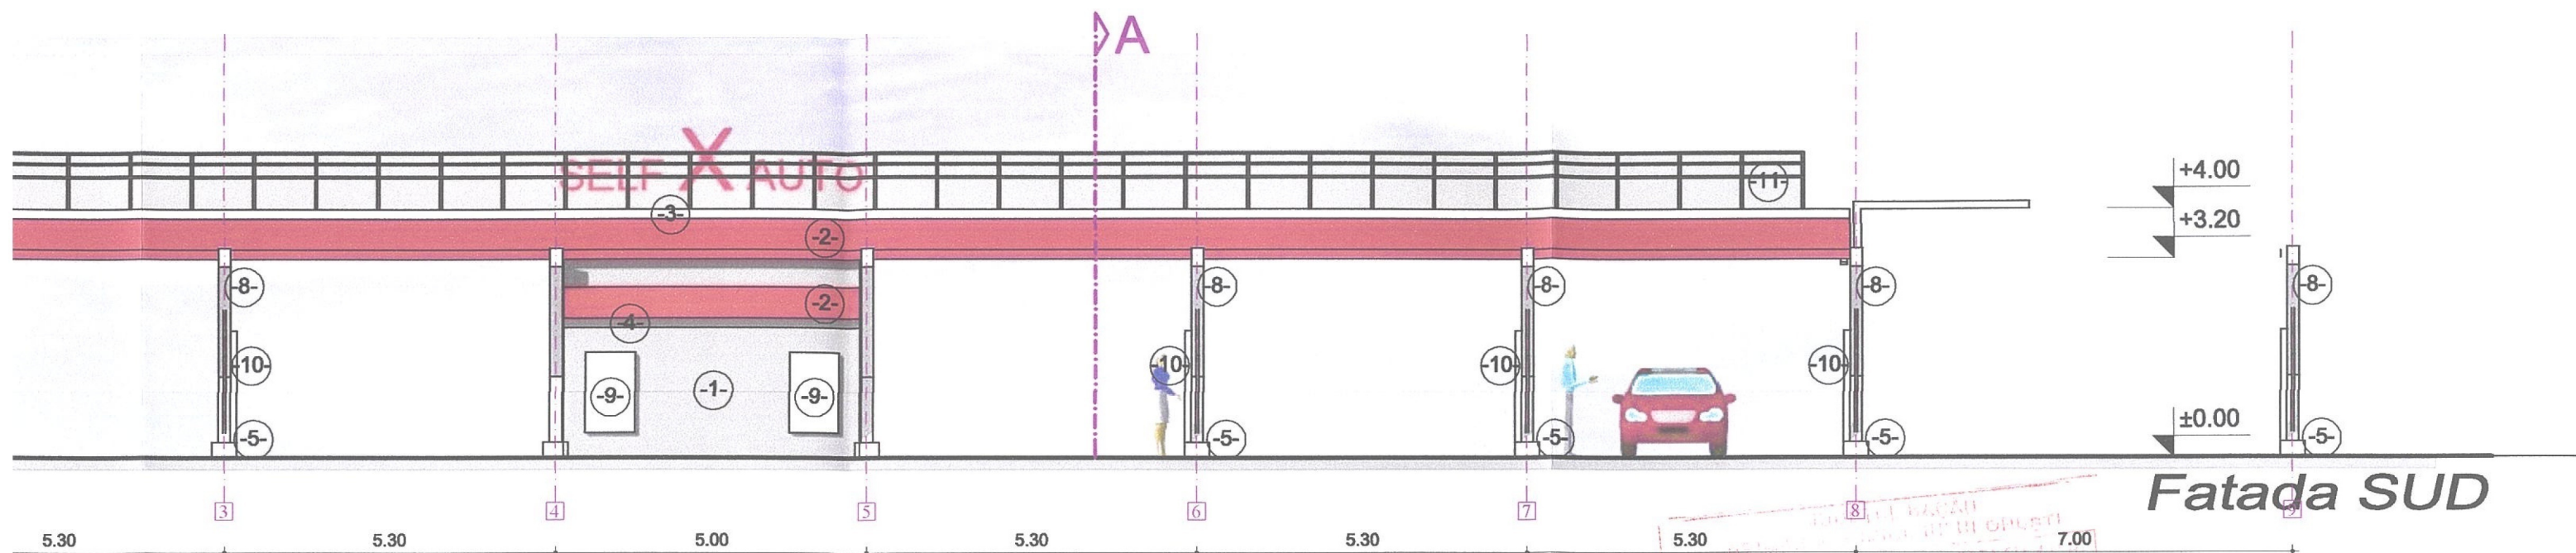

Fatada SUD

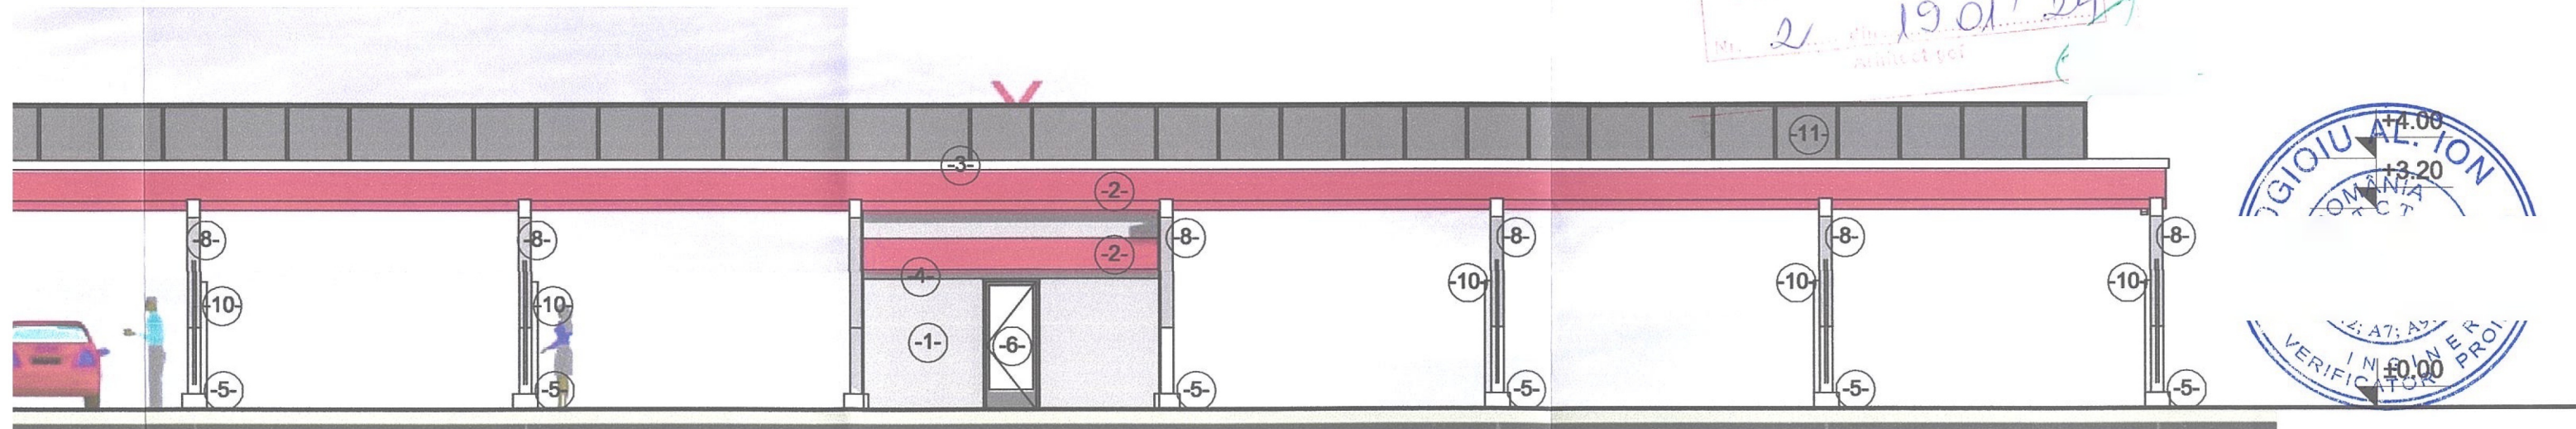


Fatada NORD

- LEGENDA—
- 1- Pereti panou spuma culoare gri-RAL 7030
 - 2- Atic tabla ondulata culoare rosu-RAL 3001
 - 3- Sort decorativ panou bond culoare alb-RAL 9010
 - 4- Sort decorativ panou bond culoare gri-RAL 9004
 - 5- Soclu placat cu gresie
 - 6- Tamplarie PVC foliat gri antracit cu 5 camere, cu gea "Low-E" cu Rmin.= 0,77 mp.KW
 - 7- Placare cu panouri BOND culoare rosu-RAL 3001
 - 8- Placare cu panouri BOND culoare alb-RAL 9010
 - 9- Bancomat
 - 10- Panou comanda
 - 11- Panouri fotovoltaice



ARHITECTUR


JUDEȚUL BACĂU
 PRIMĂRIA MUNICIPIULUI ONEȘTI
VIZAT SPRE NESCHEMĂRI
 Anexa la culturație de construcție
 Nr. 2 din 19.01.24
 Arhitect șef

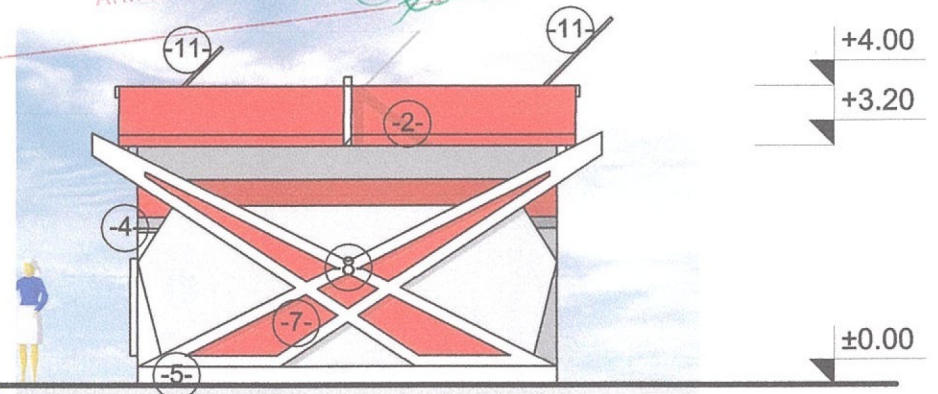

Fatada EST

IONESCU M. GABRIEL
 ROMANIA
 MDLPA
 NR. 10213
 B1.II
 INGINER
 VERIFICATOR PROIECTE

DOGIOIU AL. ION
 ROMANIA
 MCT
 (2; A7; A9; B5)
 INGINER
 VERIFICATOR PROIECTE
 3.20

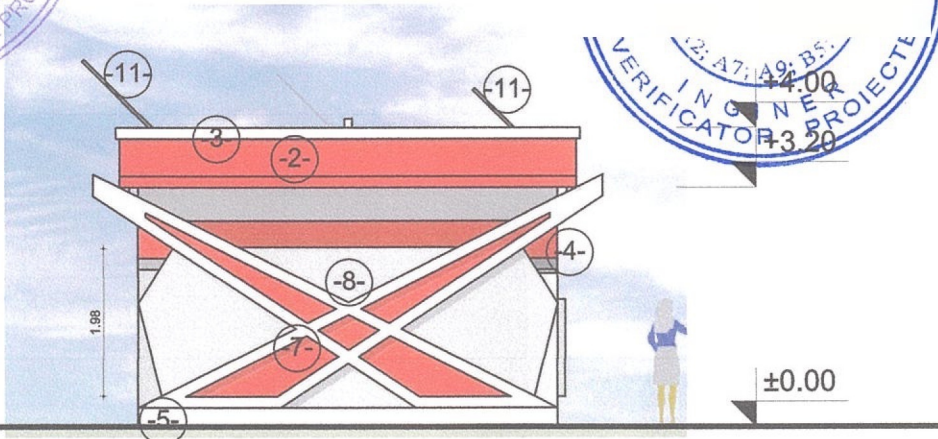

Fatada VEST

- LEGENDA--
- 1- Pereti panou spuma culoare gri-RAL 7030
 - 2- Atic tabla ondulata culoare rosu-RAL 3001
 - 3- Sort decorativ panou bond culoare alb-RAL 9010
 - 4- Sort decorativ panou bond culoare gri-RAL 9004
 - 5- Soclu placat cu gresie
 - 6- Tamplarie PVC foliat gri antracit cu 5 camere, cu geam clar termopan "Low-E" cu Rmin.= 0,77 mp.K/W
 - 7- Placare cu panouri BOND culoare rosu-RAL 3001
 - 8- Placare cu panouri BOND culoare alb-RAL 9010
 - 9- Bancomat
 - 10- Panou comanda
 - 11- Panouri fotovoltaice

ORDINUL ARHITECTILOR
 DIN ROMANIA
 54