


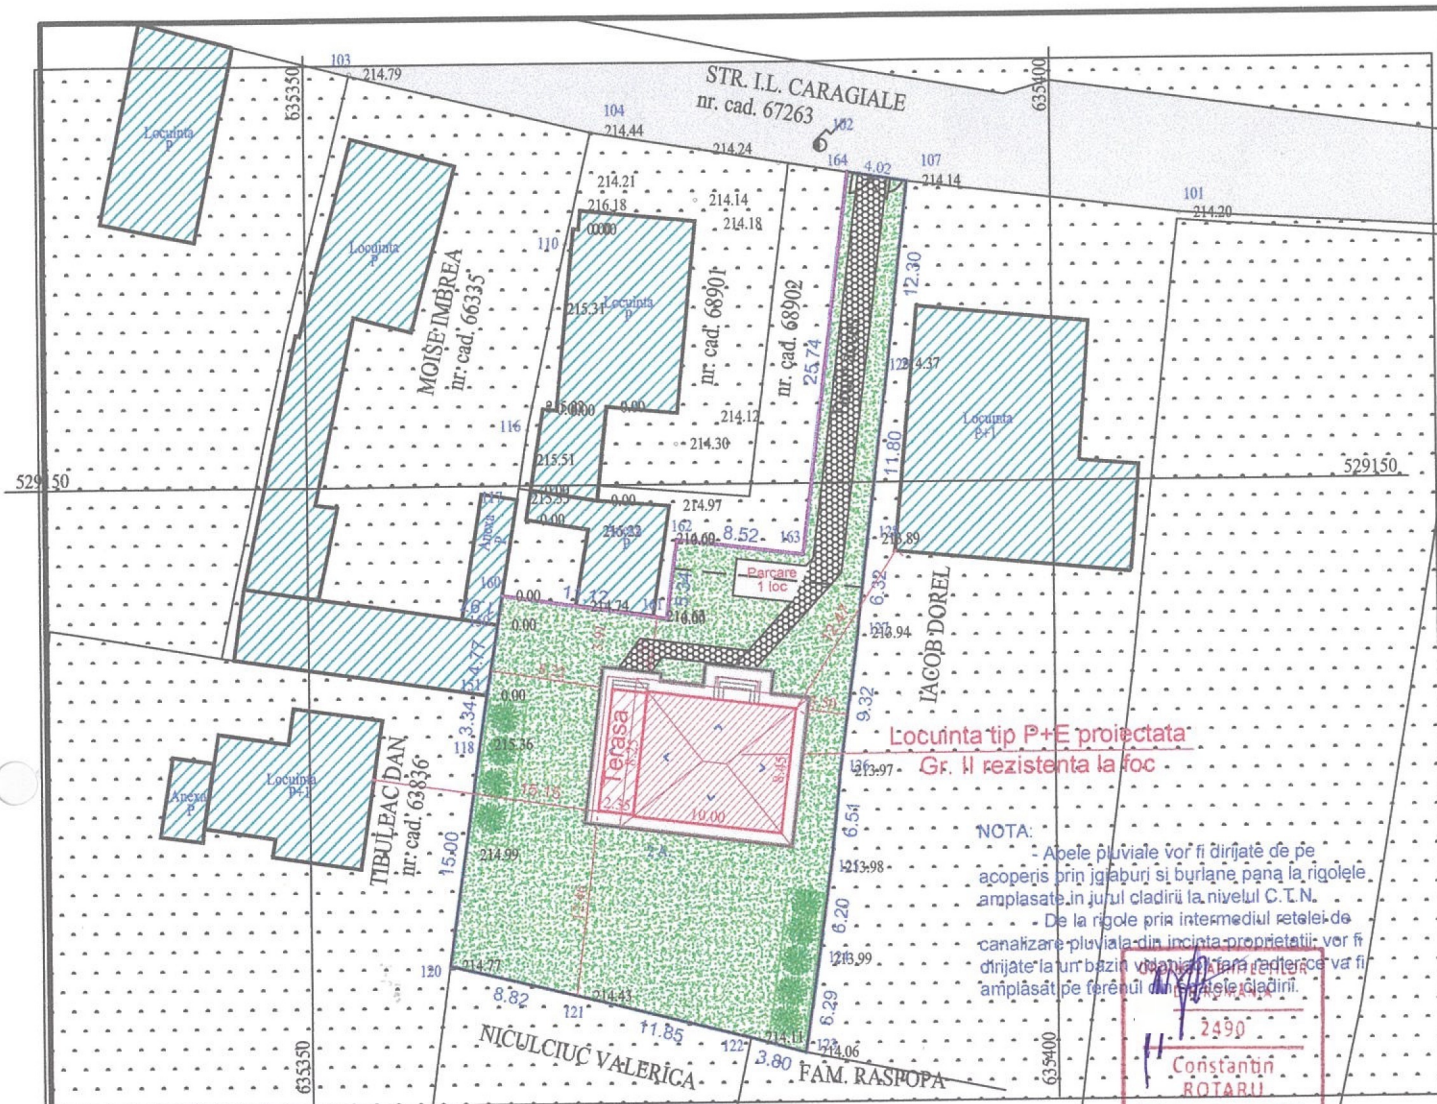

LEGENDA:

- limita proprietate
- imprejurire proiectata
- constructii proiectate
- spatii verzi
- acces pietonal si carosabil
- locuri parcare
- spatii plantate
- acoperis 4 ape-locuinta
- acoperis o apa-terasa
- rigole capture ape pluviale

Cota +/-0,00 = 214.70

H. coama cladire = 7.86 m

H. cornisa cladire = 5.52 m

C.T.N. cladire = 0.55 m

C.T.A. cladire = 0.45 m

S. acces carosabil = 56.00 mp

S. acces pietonal = 18.00 mp

S. parcare = 11.00 mp

S. spatii verzi = 524.50 mp

Parcela (68903)

Nr. Pct.	Coordonate pct. de contur		Lungimi laturi D(i,i+1)
	X [m]	Y [m]	
107	529170.199	635388.200	12.303
129	529157.965	635386.816	11.795
128	529146.261	635385.351	6.324
127	529139.979	635384.623	9.315
126	529130.746	635383.387	6.507
125	529124.278	635382.680	6.200
124	529118.140	635381.806	6.292
123	529111.917	635380.880	3.800
122	529112.933	635377.218	11.848
121	529115.821	635365.727	8.816
120	529117.914	635357.163	15.000
118	529132.760	635359.304	3.337
151	529136.063	635359.780	4.770
150	529140.771	635360.548	1.967
160	529142.712	635360.865	11.117
161	529141.071	635371.860	5.340
162	529146.365	635372.559	8.517
163	529145.309	635381.010	25.740
164	529170.847	635384.231	4.023

S(68903)=811.65mp P=163.011m

Numar Cadastral 68903

S teren = 812,00 mp

A.c.existenta = 0,00 mp

Ac. propusa = 103,89 mp

Ac. totala = 103,89 mp

Ad.existenta = 0,00 mp

Ad. propusa = 188,39 mp

Ad. totala = 188,39 mp

P.O.T.existent = 0,00 %

C.U.T.existent = 0,00


P.O.T.propus = 12,79 %

C.U.T.propus = 0,23



NOTA:


- 1- INVELITOARE DIN TABLA PROFILATA TIP TIGLA CULOARE GRI ANTRACIT
- 2- TAMPLARIE DIN PVC CULOARE GRI ANTRACIT CU GEAM TERMOPAN
- 3- INCHIDERI EXTERIOARE FINISATE CU TENCUIELI DECORATIVE CULOARE ALB
- 4- SOCLU FINISAT CU BAUMIT
- 5- TROTUAR PERIMETRAL DIN BETON

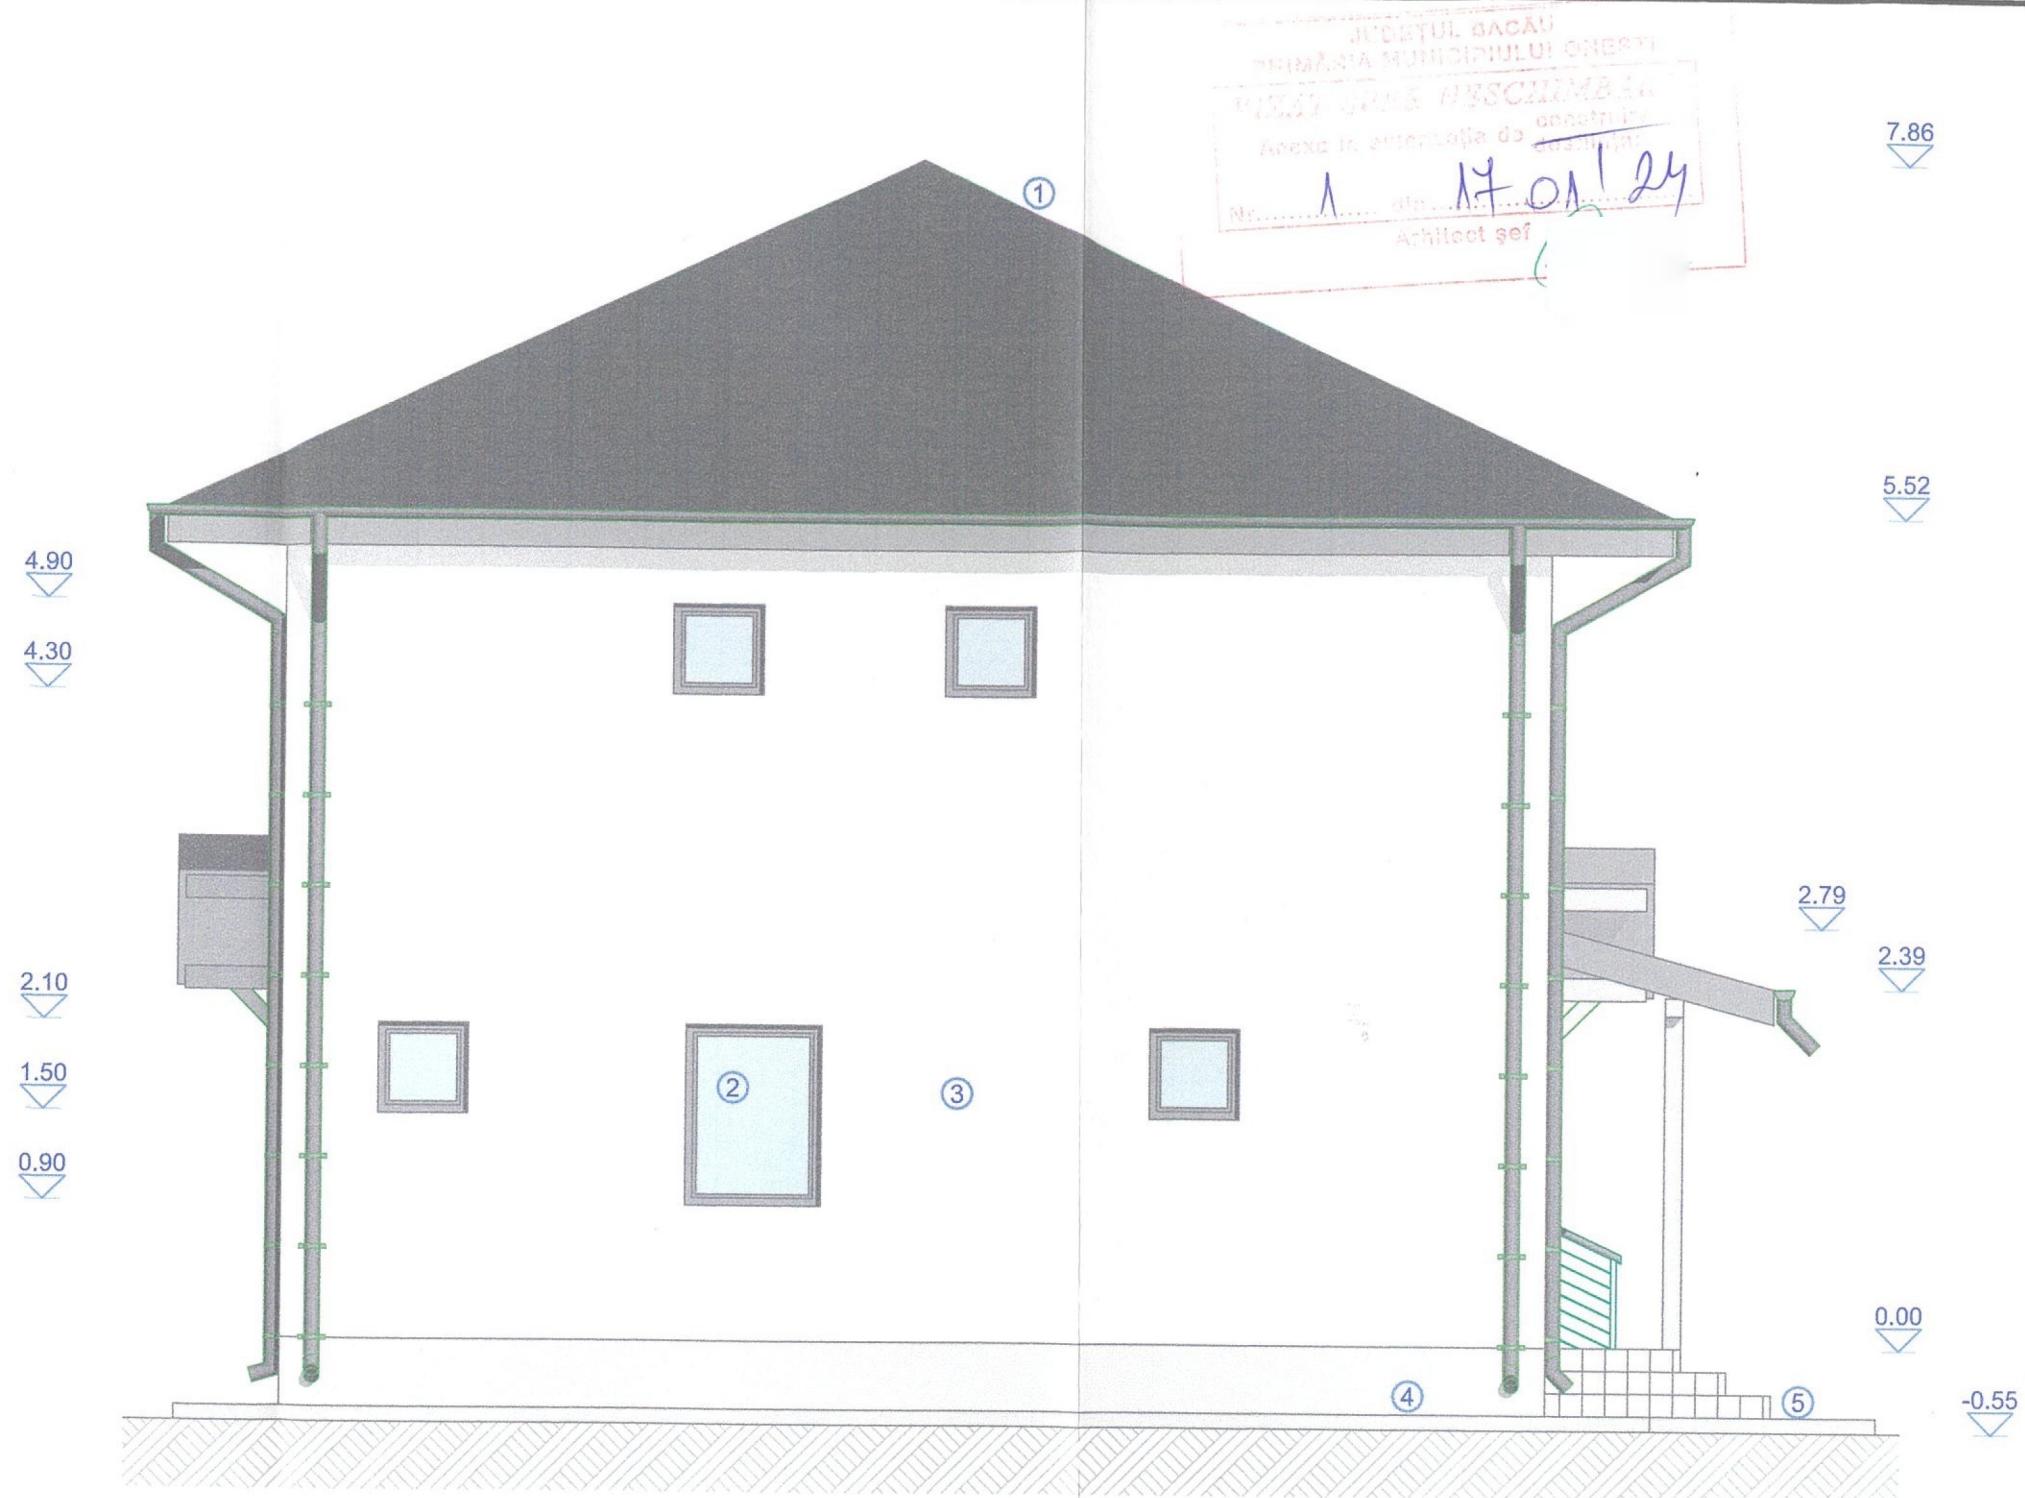

FATADA LATERALA STANGA

NOTA:


- 1- INVELITOARE DIN TABLA PROFILATA TIP TIGLA CULOARE GRI ANTRACIT
- 2- TAMPLARIE DIN PVC CULOARE GRI ANTRACIT CU GEAM TERMOPAN
- 3- INCHIDERI EXTERIOARE FINISATE CU TENCUIELI DECORATIVE CULOARE ALB
- 4- SOCLU FINISAT CU BAUMIT
- 5- TROTUAR PERIMETRAL DIN BETON

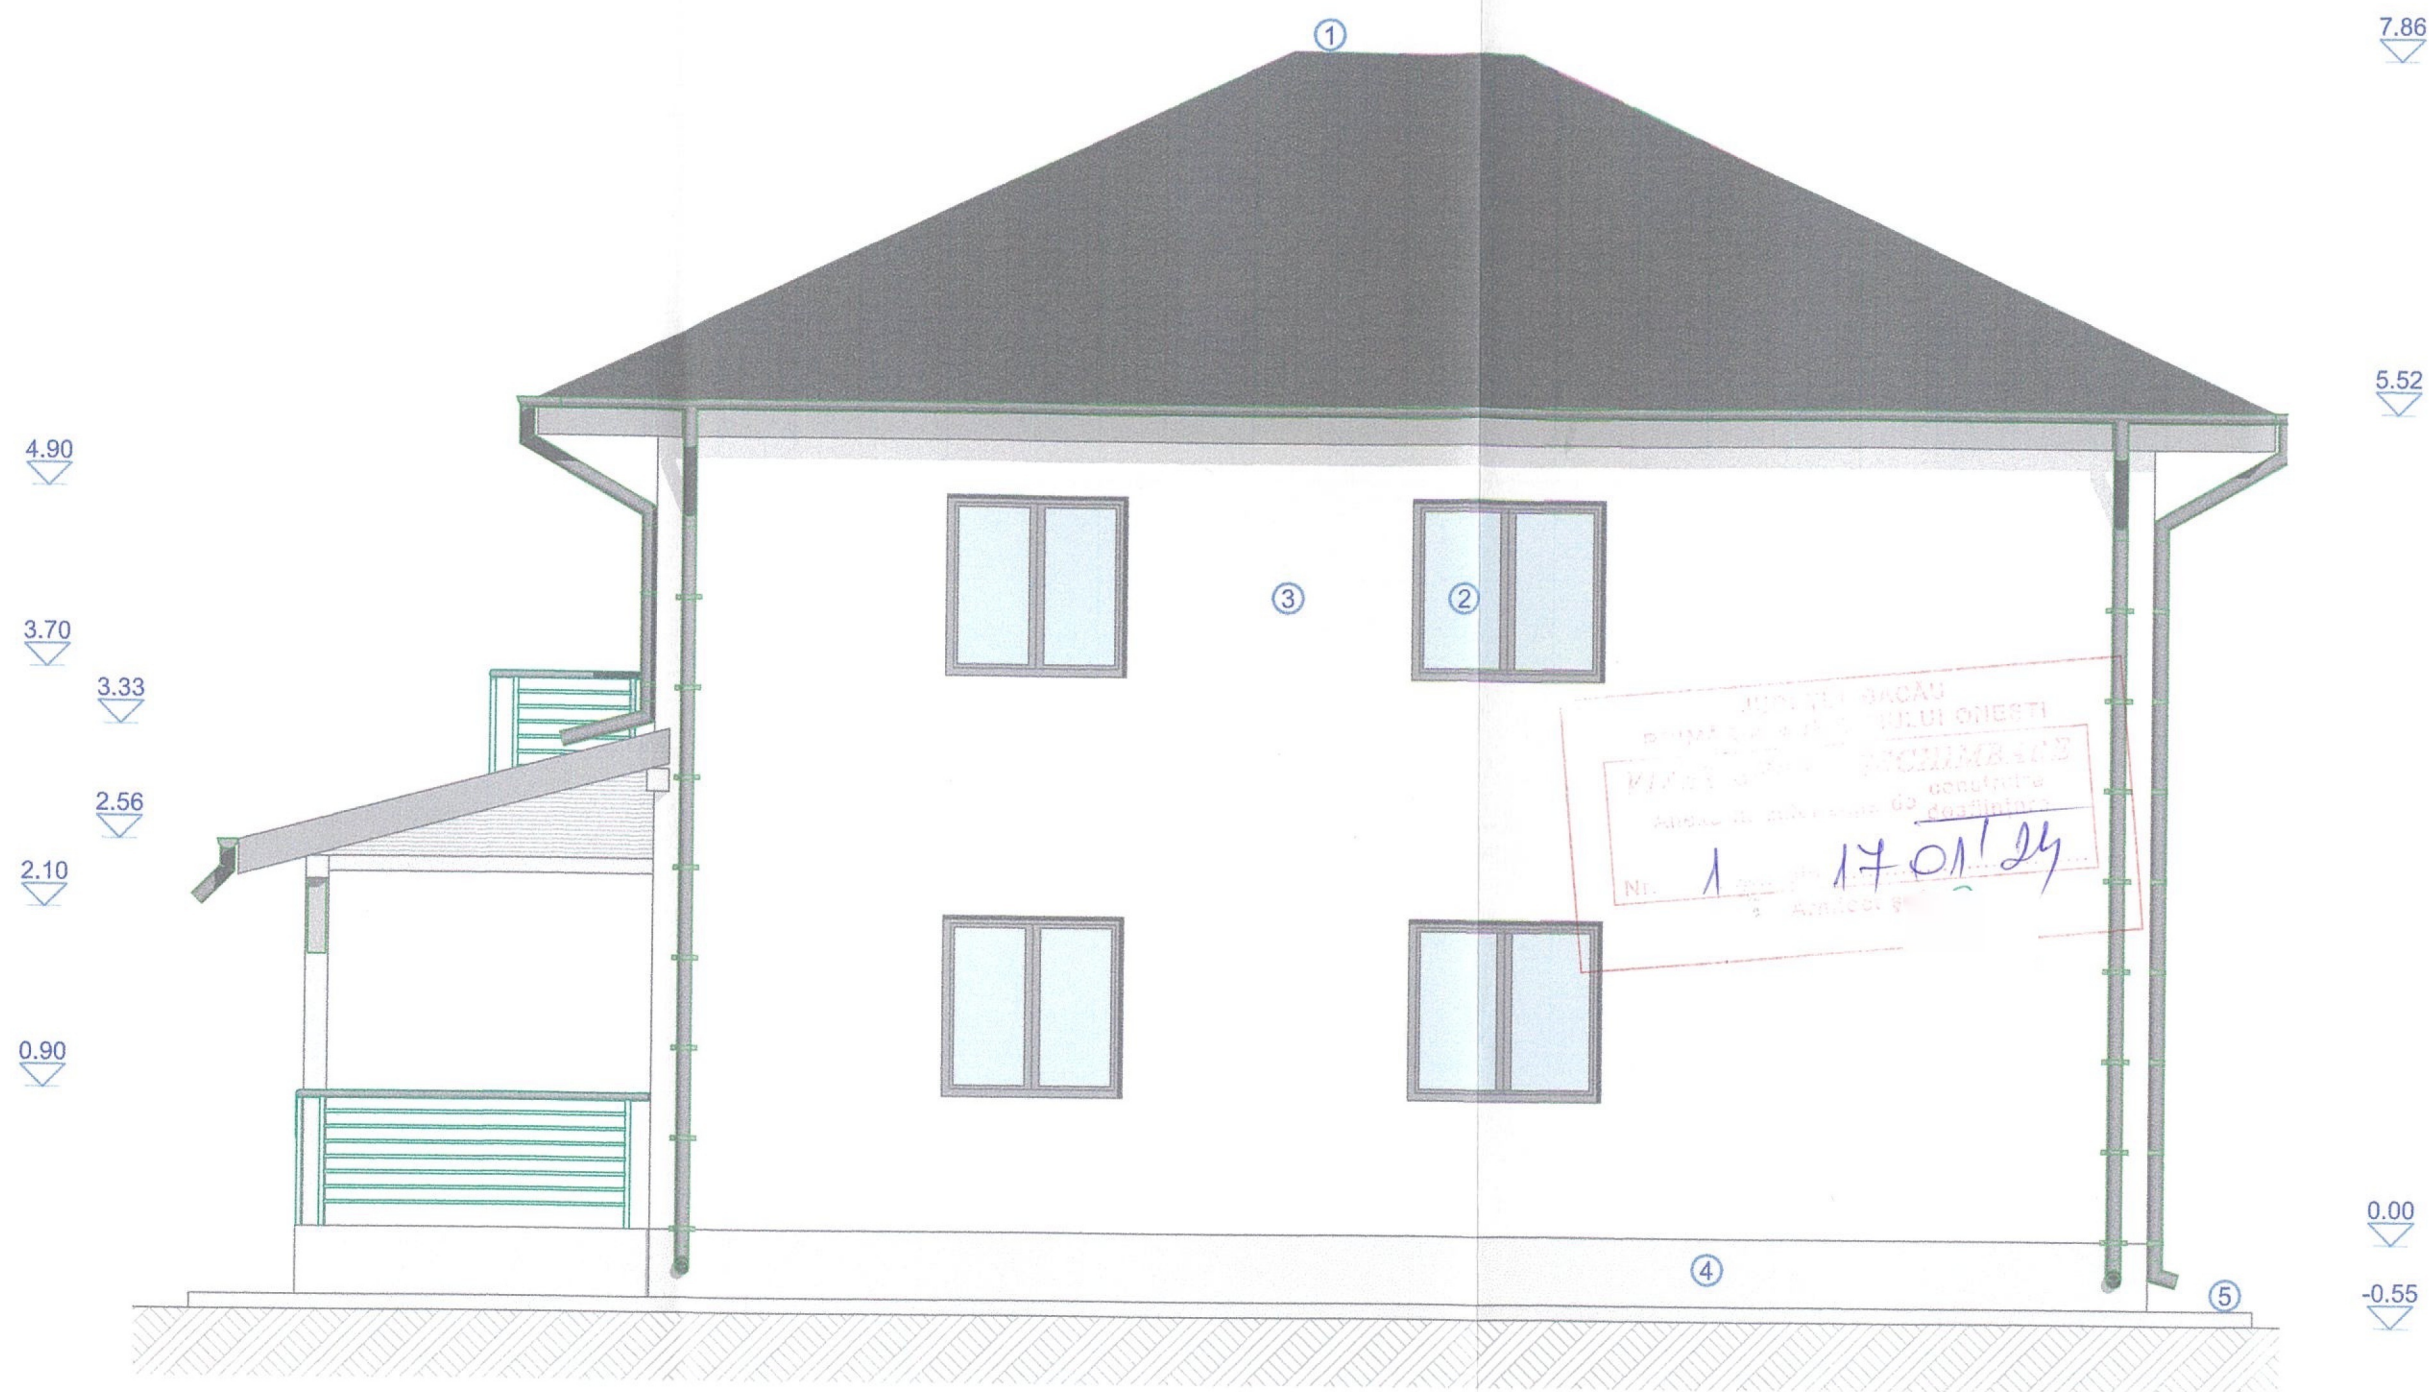

FATADA POSTERIOARA

NOTA:

- 1- INVELITOARE DIN TABLA PROFILATA TIP TIGLA CULOARE GRI ANTRACIT
- 2- TAMPLARIE DIN PVC CULOARE GRI ANTRACIT CU GEAM TERMOPAN
- 3- INCHIDERI EXTERIOARE FINISATE CU TENCUIELI DECORATIVE CULOARE ALB
- 4- SOCLU FINISAT CU BAUMIT
- 5- TROTUAR PERIMETRAL DIN BETON

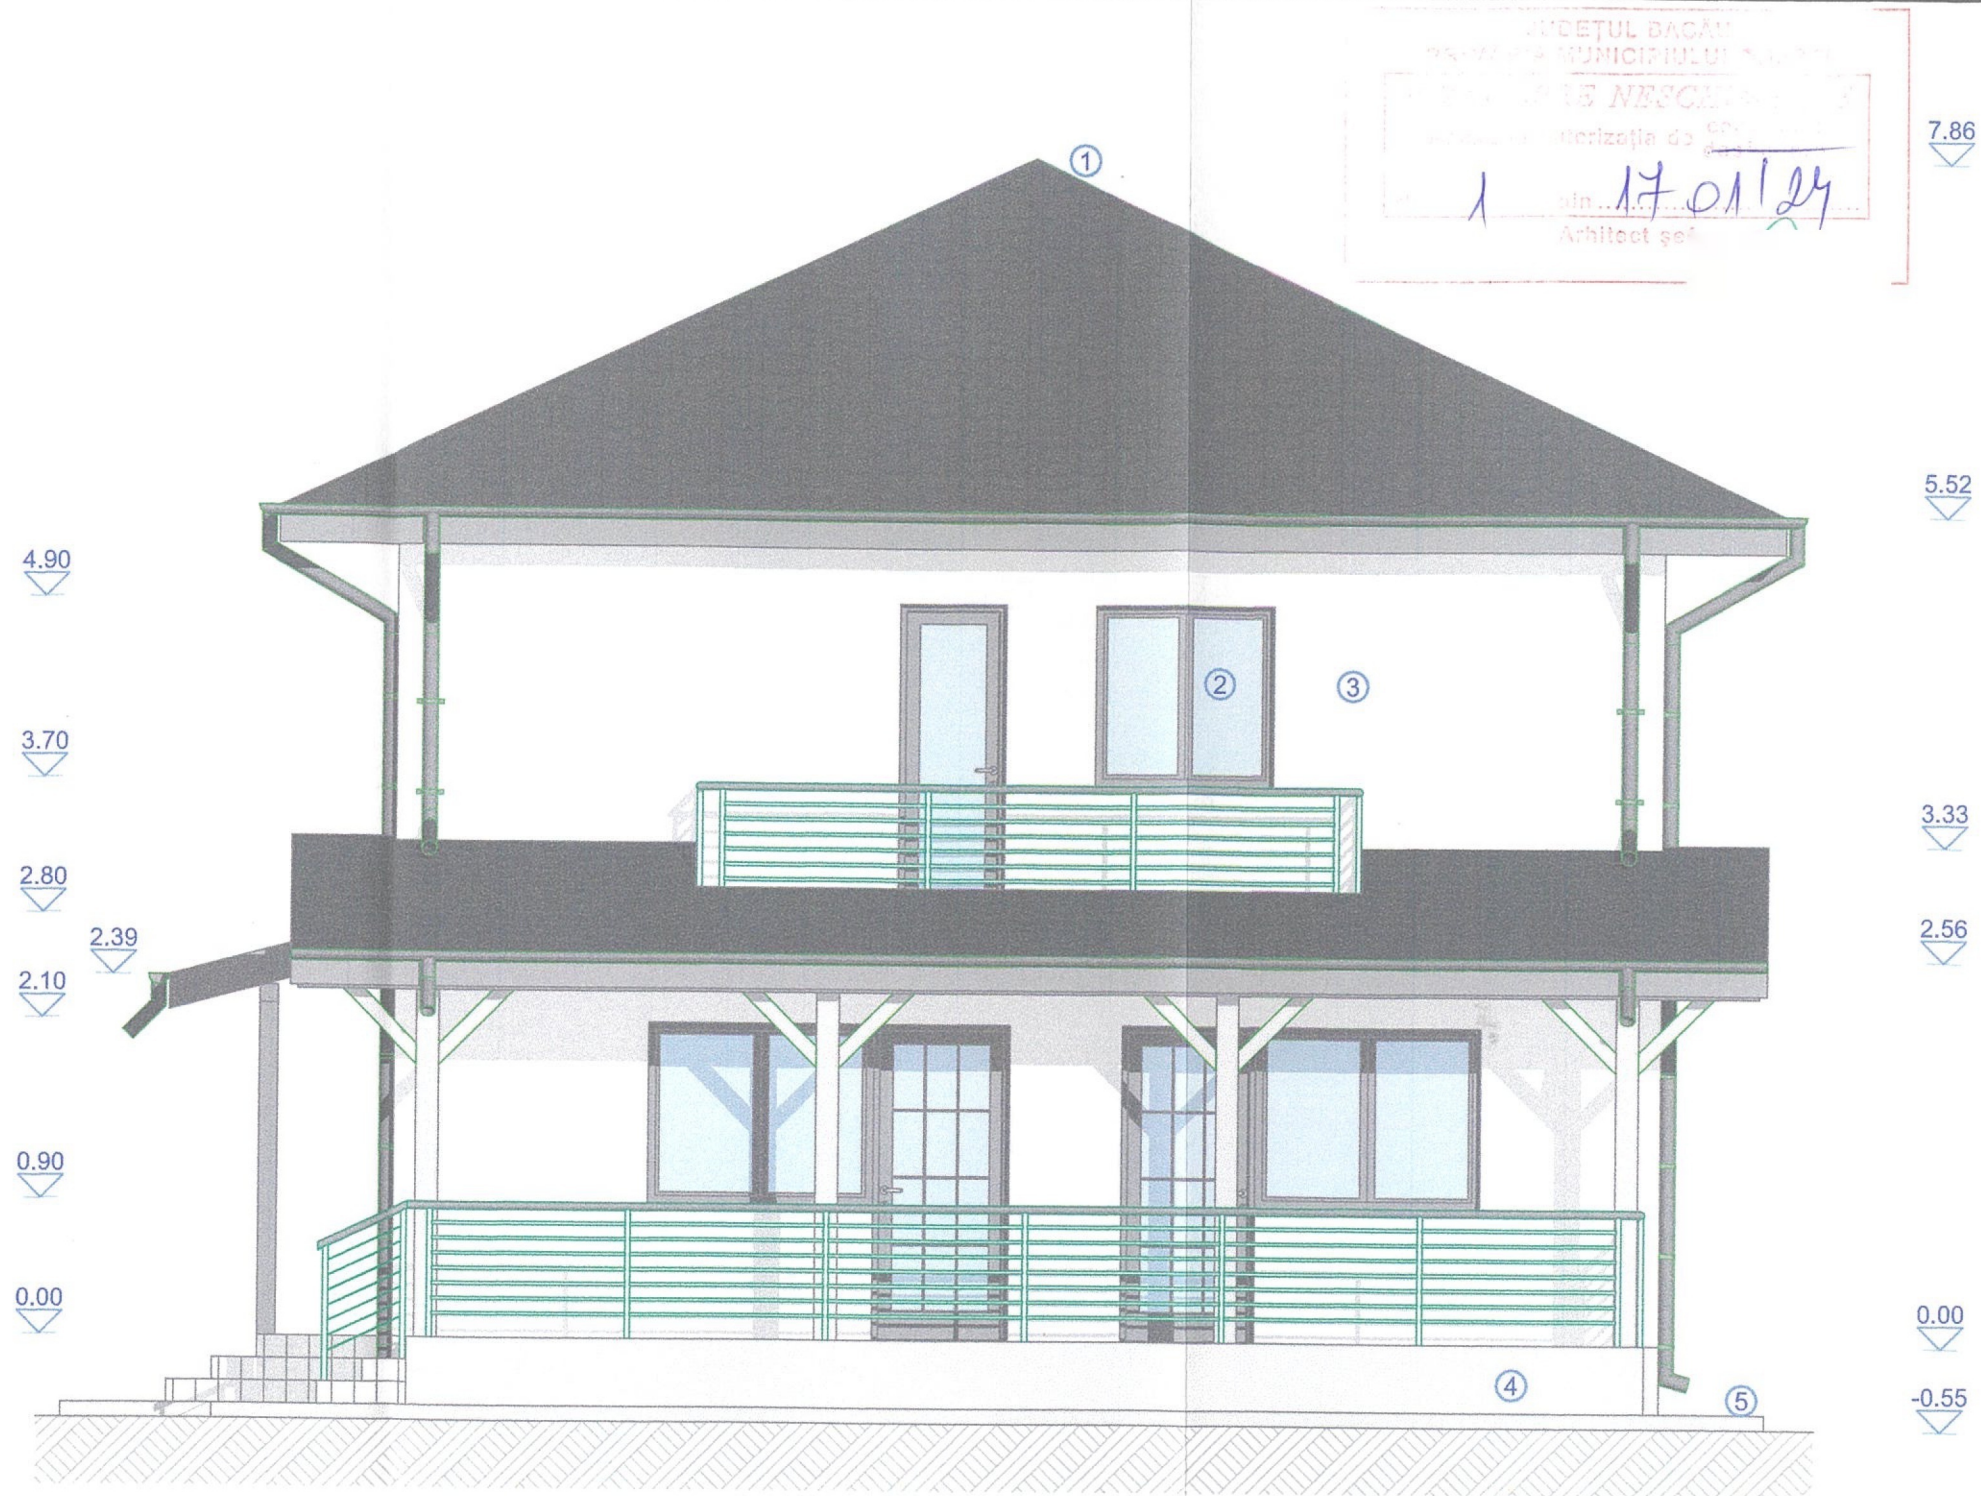

FATADA LATERALA DREAPTA

NOTA:

- 1- INVELITOARE DIN TABLA PROFILATA TIP TIGLA CULOARE GRI ANTRACIT
- 2- TAMPLARIE DIN PVC CULOARE GRI ANTRACIT CU GEAM TERMOPAN
- 3- INCHIDERI EXTERIOARE FINISATE CU TENCUIELI DECORATIVE CULOARE ALB
- 4- SOCLU FINISAT CU BAUMIT
- 5- TROTUAR PERIMETRAL DIN BETON