



PROIECTUL BACĂU
PRIMARIA MUNICIPIULUI OMORI
VIZAT SP&S NESCHIMBARE
 Anexa la autorizația de construcție
 Nr. 23 din 26.03.2014
 Arhitect șef

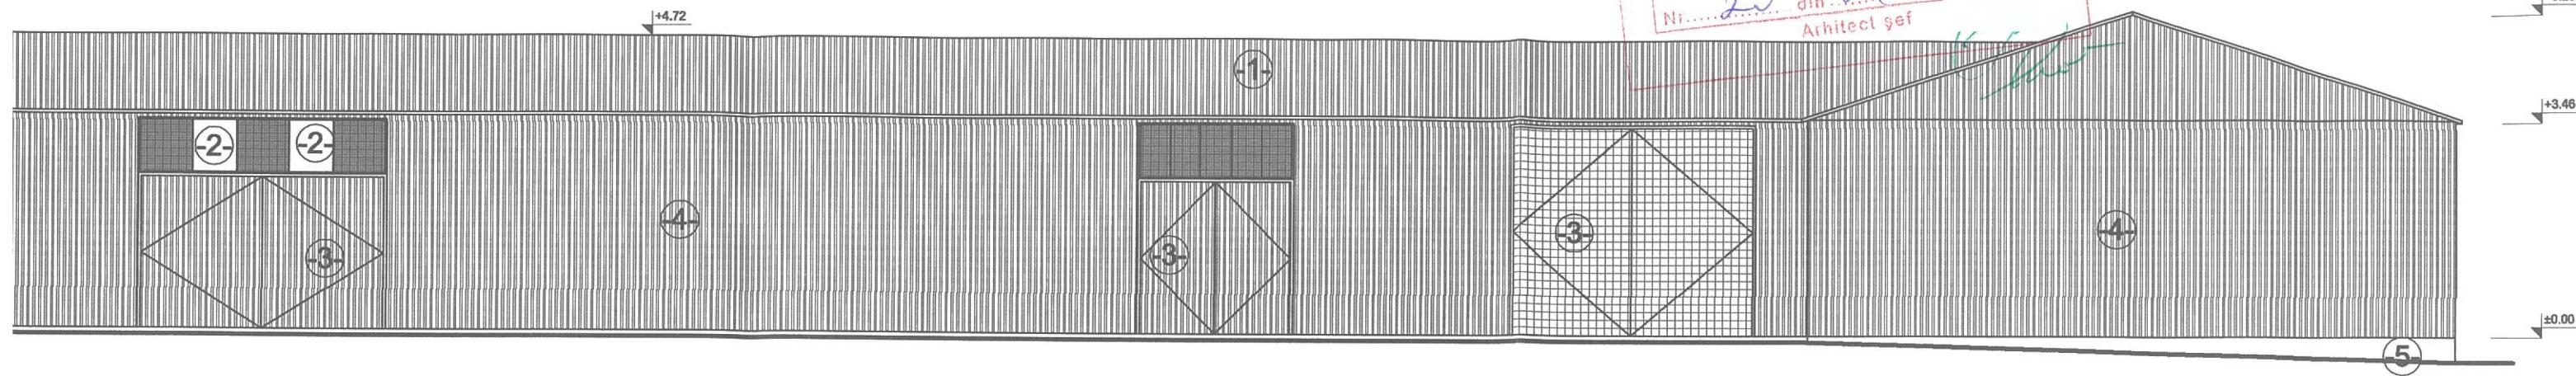


Fatada EST

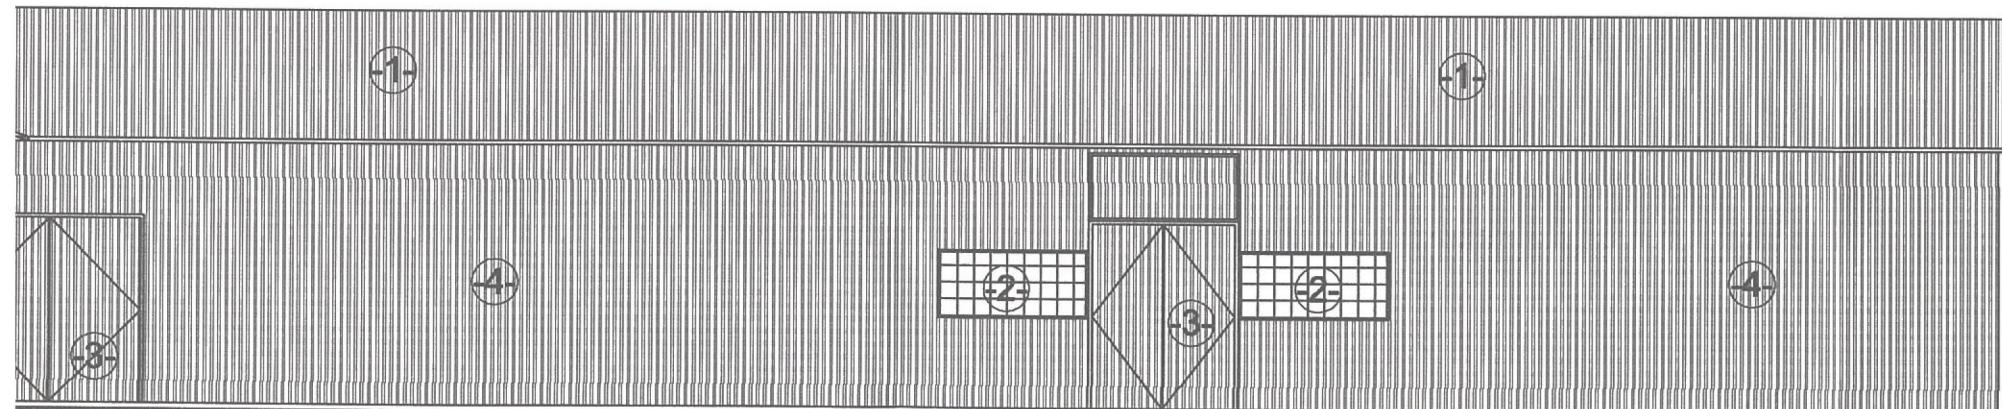


Fatada SUD



- LEGENDA**
- 1- Invelitoare tabla cutată
 - 2- Tamplarie metalică cu geam simplu
 - 3- Usa metalică
 - 4- Inchideri tabla cutată

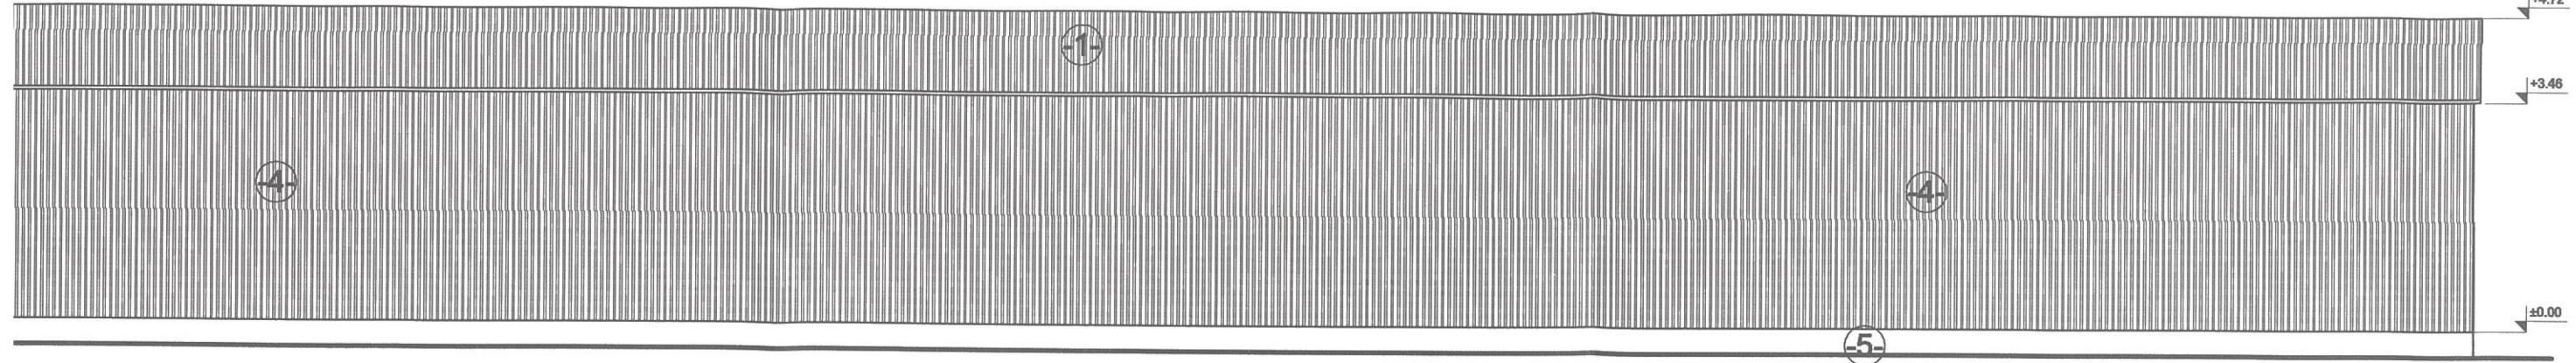

Fatada VEST

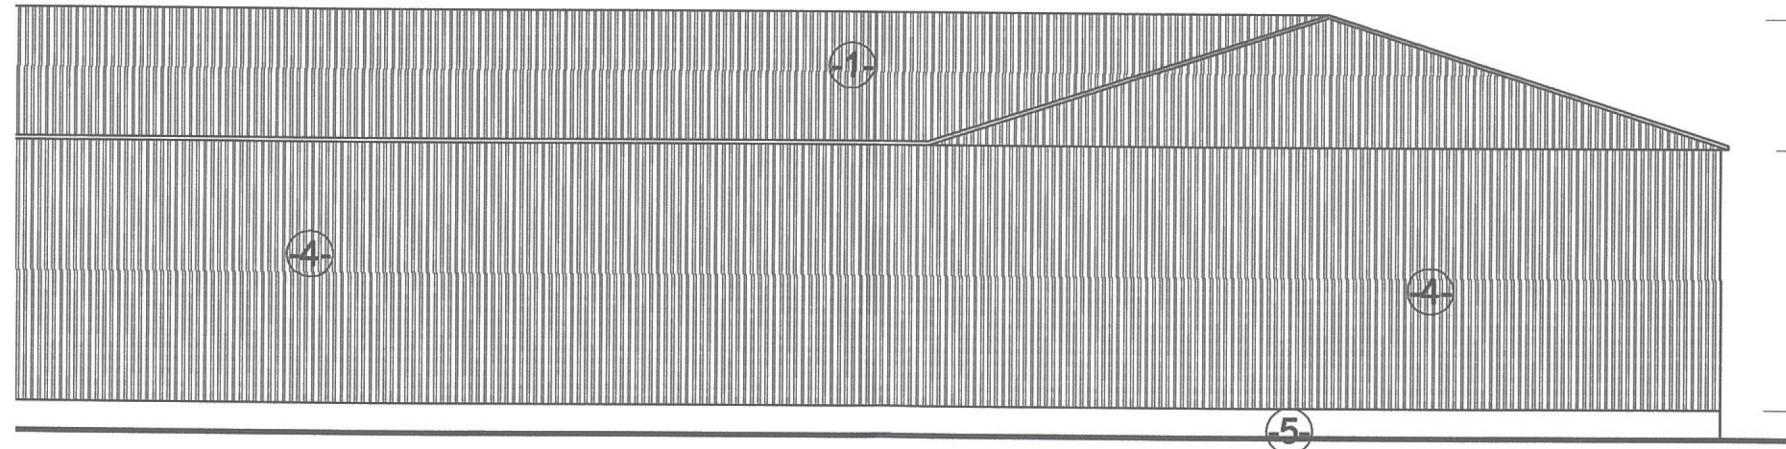


Fatada NORD



LEGENDA
 -1- Invelitoare tabla cutata
 -2- Tamplarie metalica cu geam simplu
 -3- Usa metalica
 -4- Inchidere tabla cutata



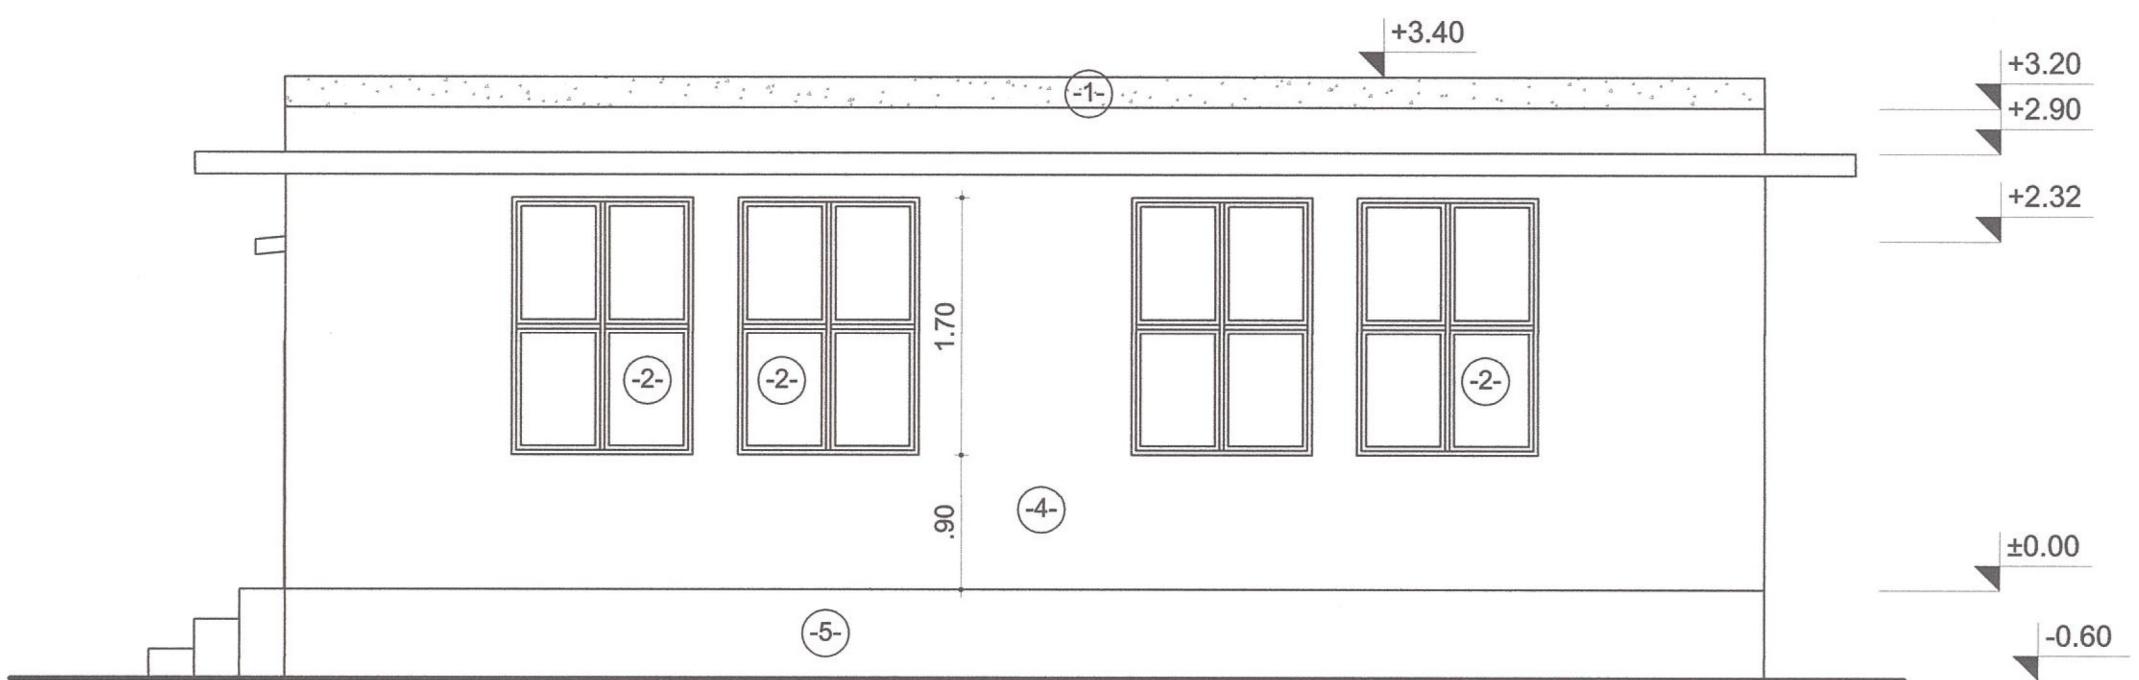

--LEGENDA--


- 1- Invelitoare - membrana bituminoasa
- 2- Ferestre tamplarie lemn vopsit alb
- 3- Usa metalica vopsita alb
- 4- strop piatra
- 5- Soclu beton tencuit
- 6- Inchidere cu tabla cutata
- 7- Inchidere cu sticla






--LEGENDA--

- 1- Invelitoare - membrana bituminoasa
- 2- Ferestre tamplarie lemn vopsit alb
- 3- Usa metalica vopsita alb
- 4- strop piatra
- 5- Soclu beton tencuit
- 6- Inchidere cu tabla cutata
- 7- Inchidere cu sticla

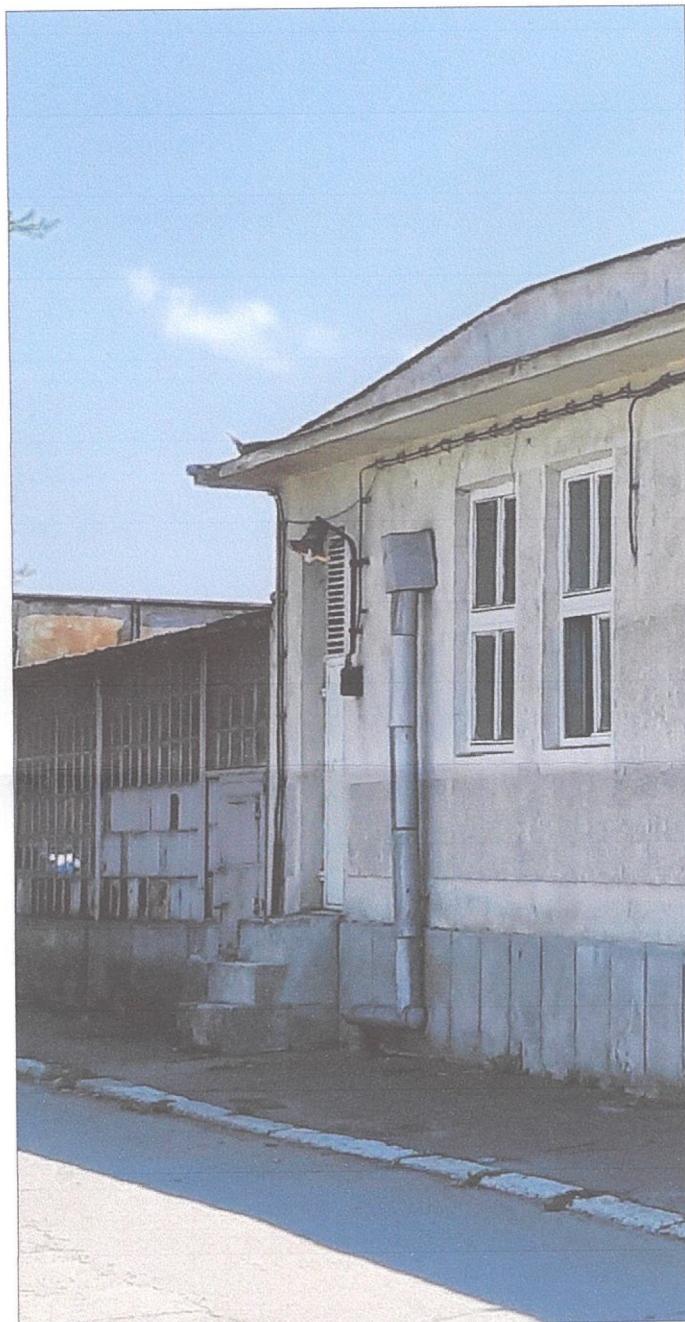

| |
|---|
| JUDETUL SACEAU PRIMARIA MUNICIPIULUI ONE VIZAT SPRE NEISCHEMB |
| Anexa la autorizatia de desfurn Nr.....23 din 2003/24 |
| Arhitect sef |

UL ARHITECTILOR
ROMANIA
54
S

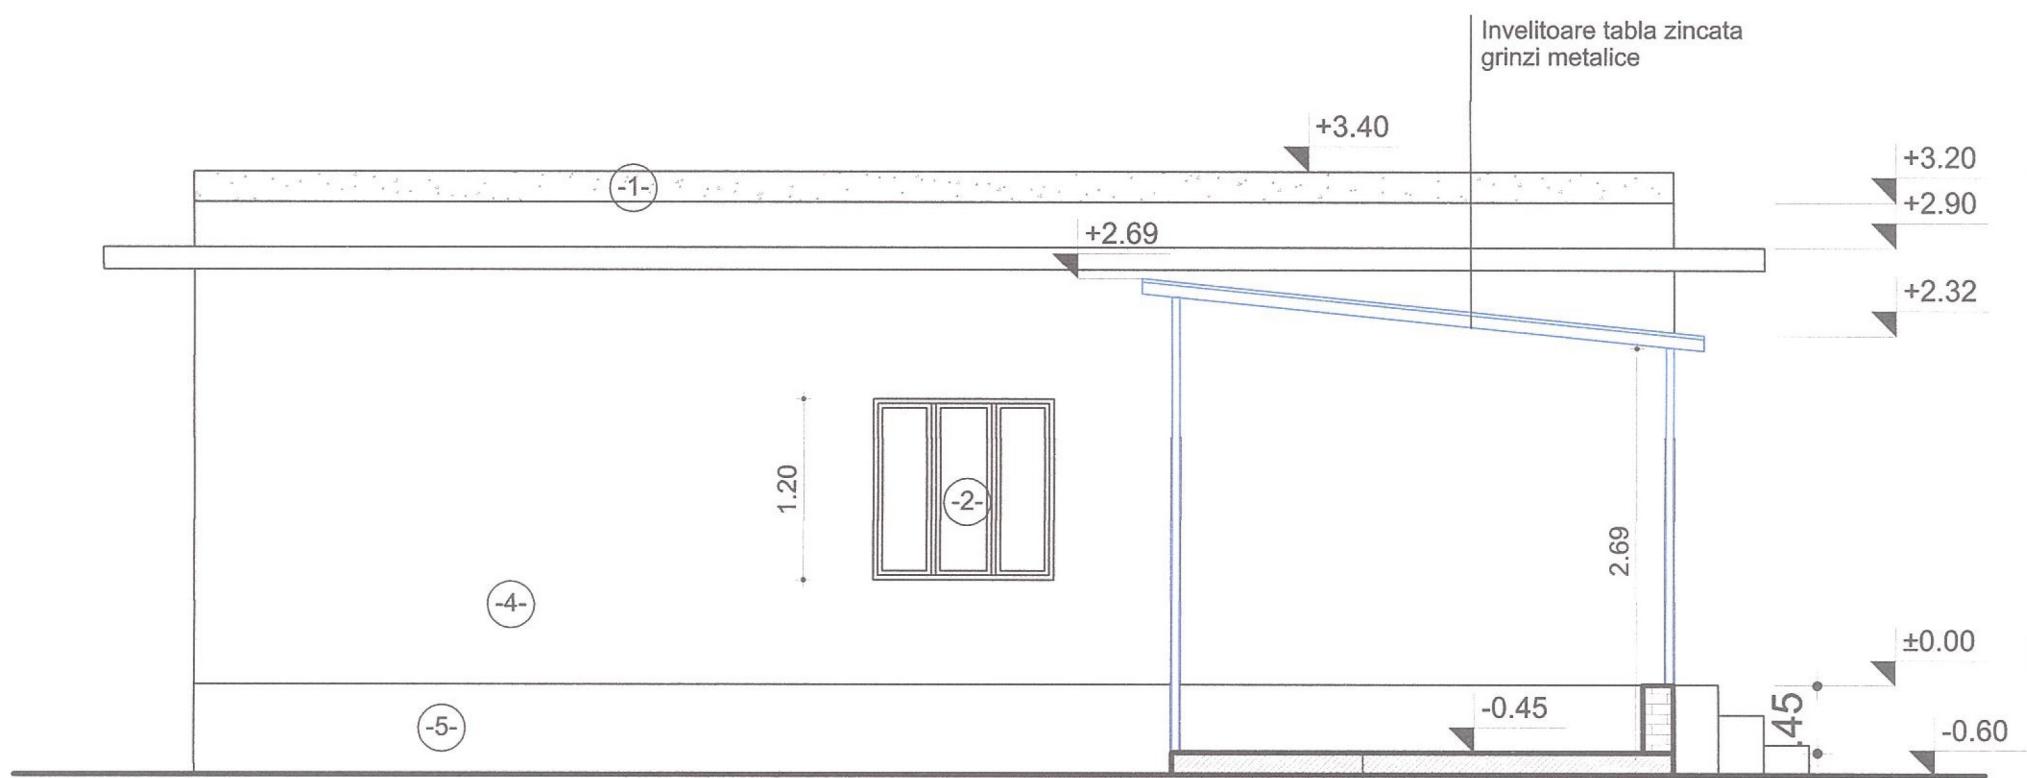

Fatada VEST

Sectiune B-B

- LEGENDA--
- 1- Invelitoare - membrana bituminoasa
 - 2- Ferestre tamplarie lemn vopsit alb
 - 3- Usa metalica vopsita alb
 - 4- strop piatra
 - 5- Soclu beton tencuit
 - 6- Inchidere cu tabla cutata
 - 7- Inchidere cu sticla


placa beton
teren natural



ORDINUL ARHITECTILOR
DIN ROMÂNIA
2454
Nicus
ILIOPOLIC

SOCIETATEA COMERȚUALĂ
RADNIC PRO DESIGN
S.R.L.
CUI 12645784
O. 14.844.9884


JUBETUL SAU
ADMIS CONCURS
PROIECTUL DEZVOLTARE
VIZUALA SPRE NEGRIMBARE
Avizat la autorizarea de desfășurare
Nr. din DC.D3.DM.
Arhitect set

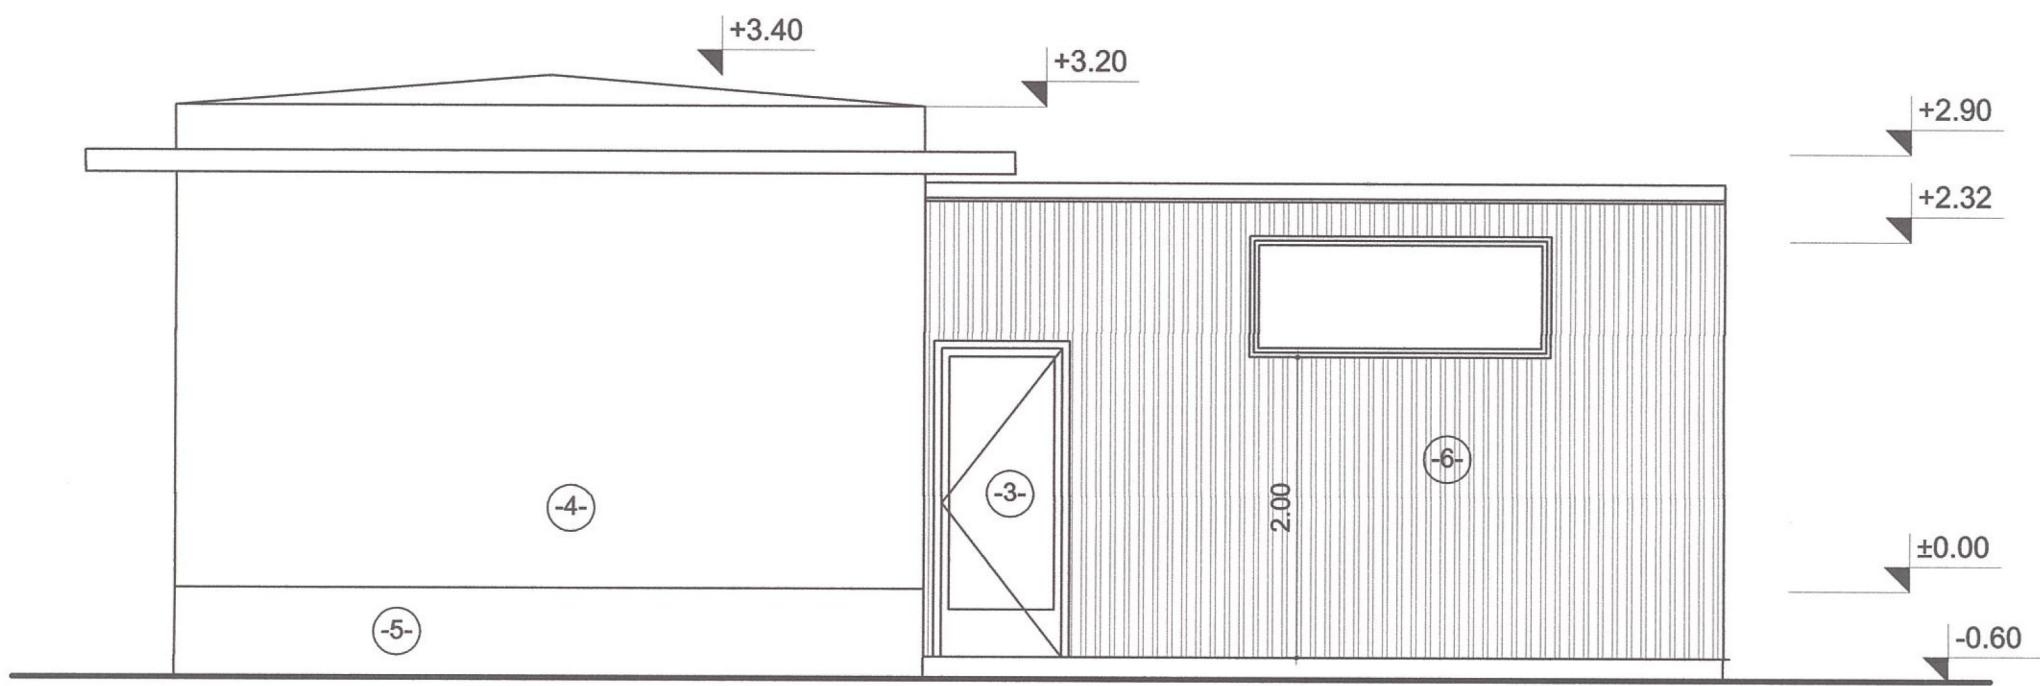

- LEGENDA--
- 1- Invelitoare - membrana bituminoasa
 - 2- Ferestre tamplarie lemn vopsit alb
 - 3- Usa metalica vopsita alb
 - 4- strop piatra
 - 5- Soclu beton tencuit
 - 6- Inchidere cu tabla cutata
 - 7- Inchidere cu sticla



| | |
|---|-------------------------|
| JUDEȚUL BĂGĂU PRIMĂRIA JUDEȚULUI ȘENEȘTI | |
| VITRĂ SPRE NEGRIMBARE | |
| Anexă la autorizația de construcție | |
| nr... | 25... din... 26.08.2011 |
| Arhitect nr... | |

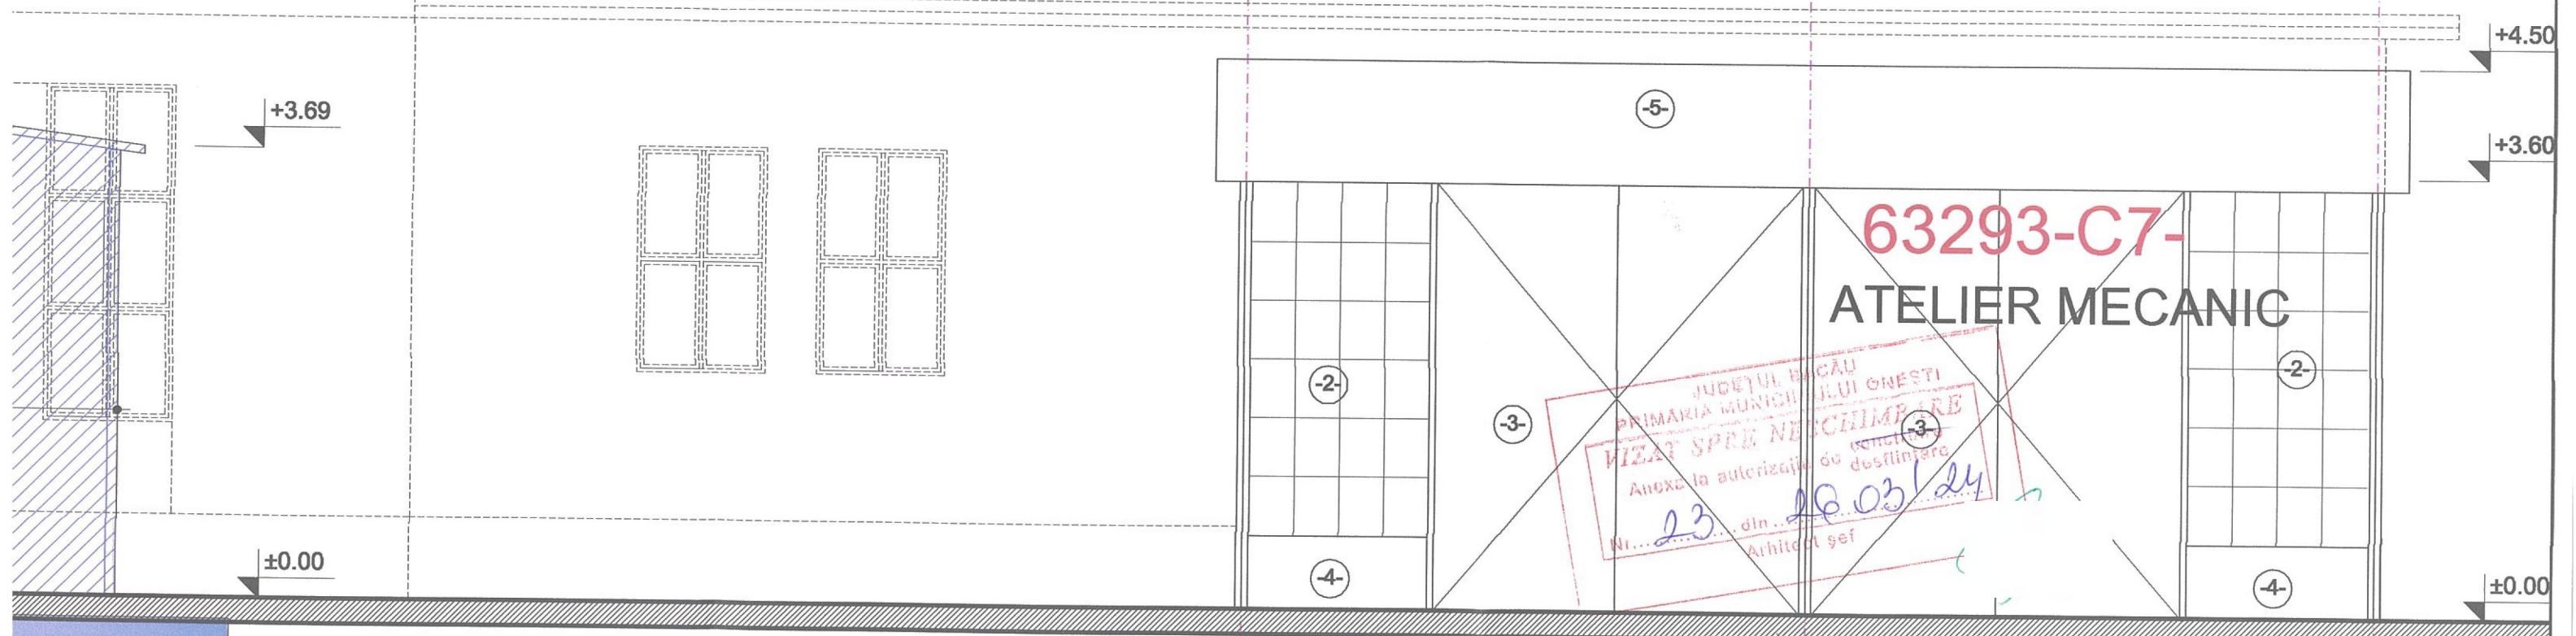


- LEGENDA—**
- 1- Invelitoare - tabla ondulat
 - 2- Inchidere cu sticla
 - 3- Usa metalica vopsita alb
 - 4- Soclu beton tencuit
 - 5- Atic tabla

FABRICA DE PAINE

63293-C10-

**63293-C7-
ATELIER MECANIC**

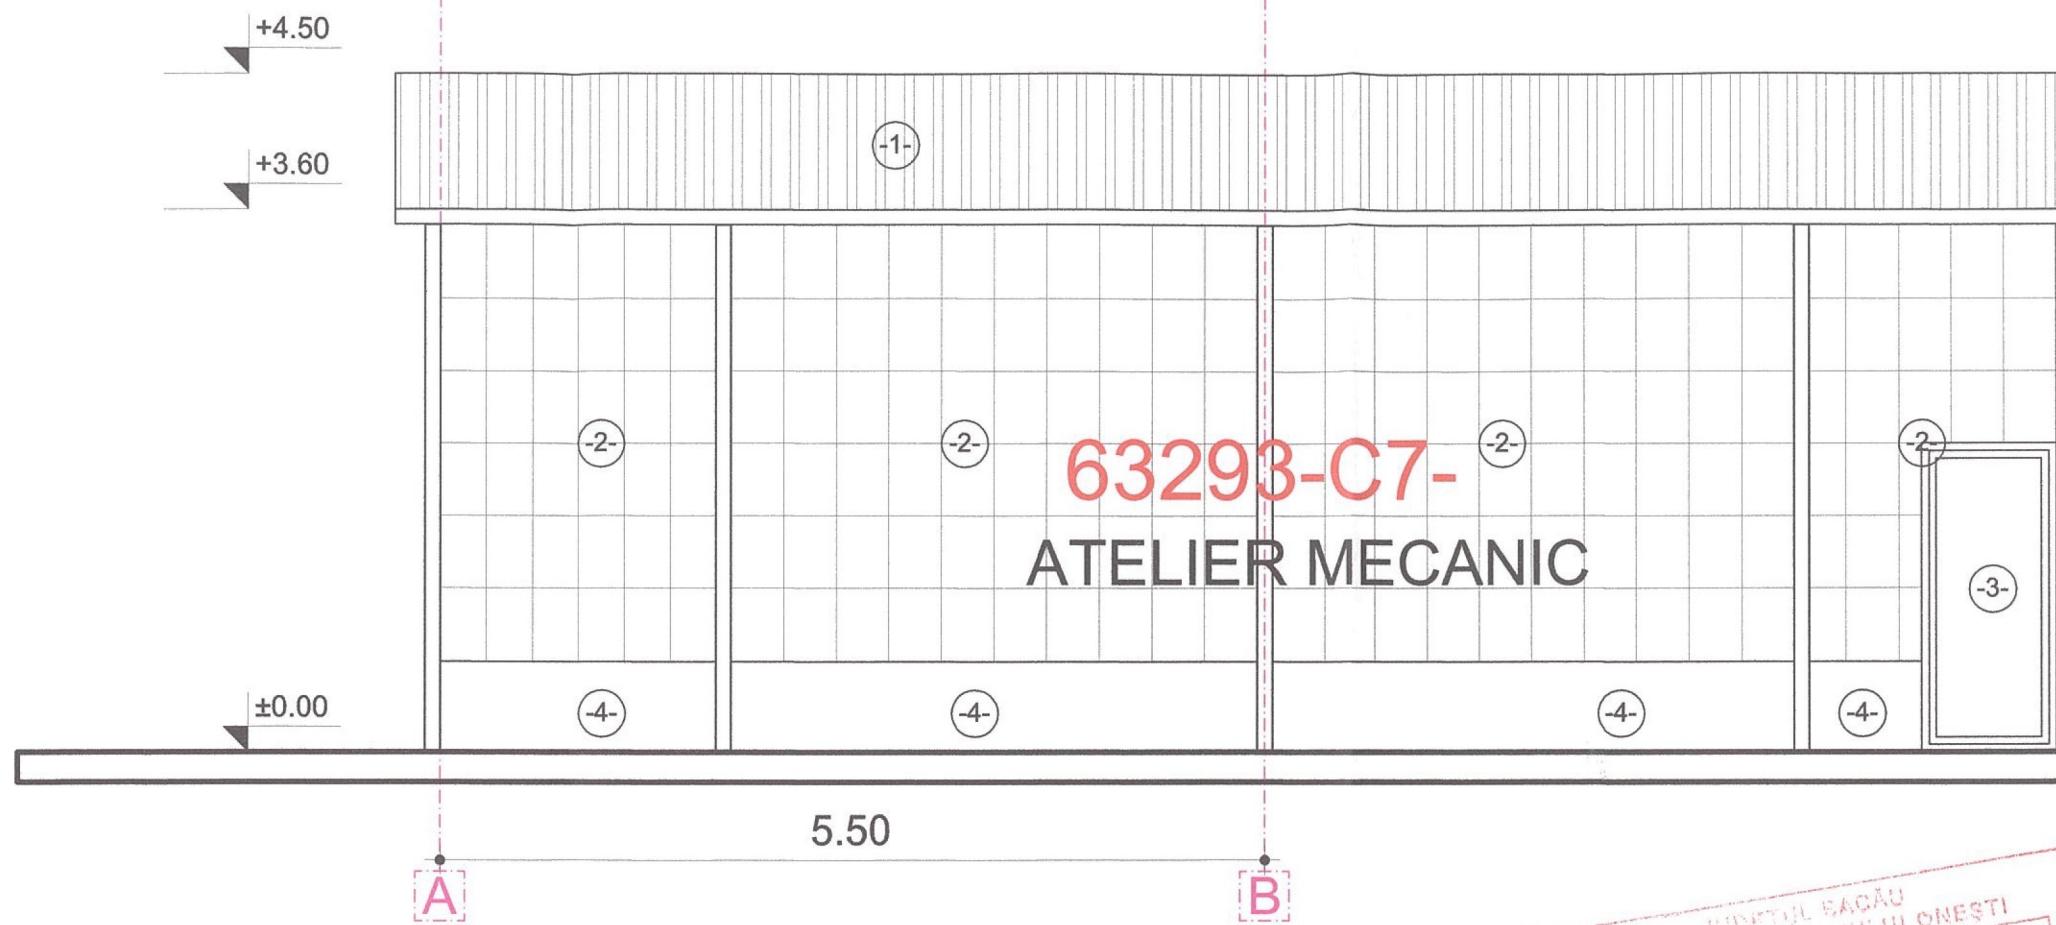


--LEGENDA--

- 1- Invelitoare - tabla ondulata
- 2- Inchidere cu sticla
- 3- Usa metalica vopsita alb
- 4- Soclu beton tencuit
- 5- Atic tabla

vector


FABRICA DE PAINIE

63293-C10-

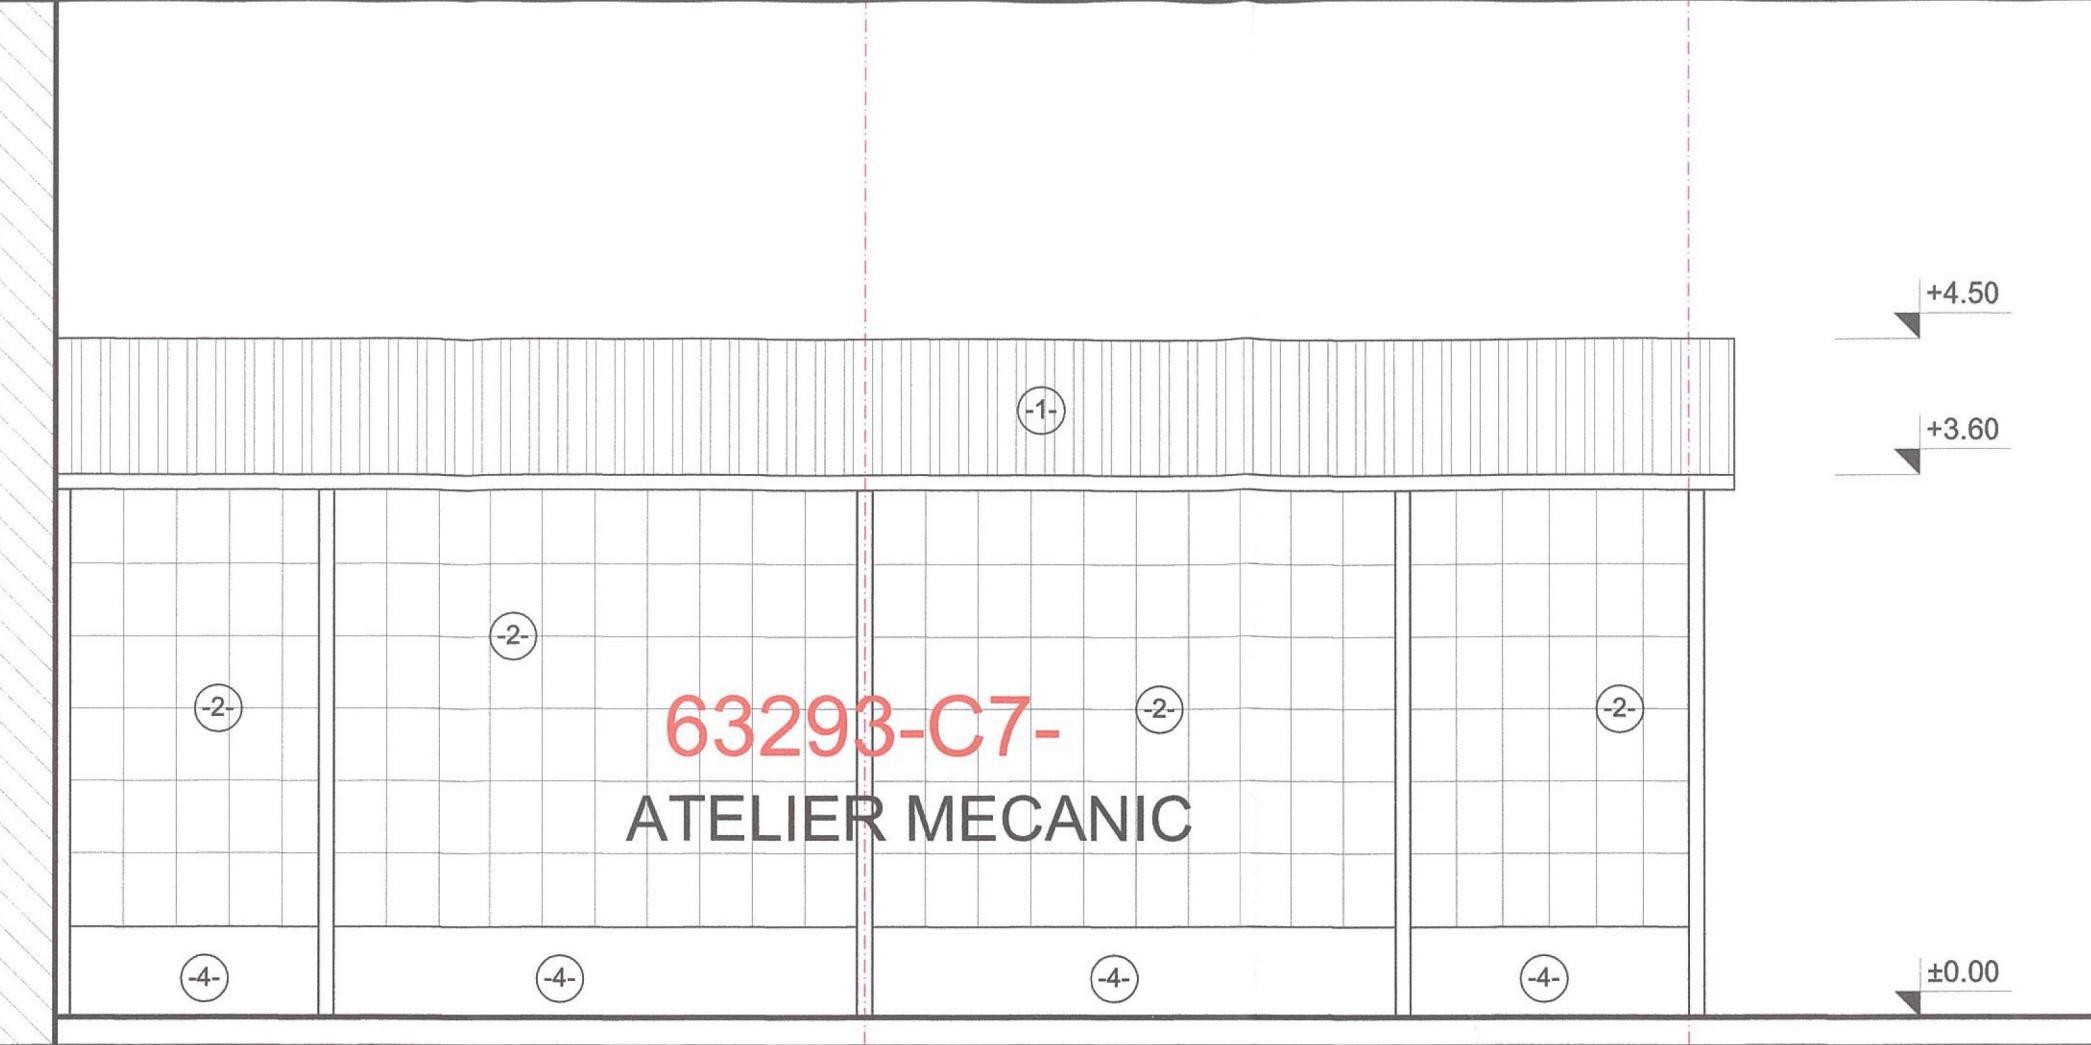


B

5.50

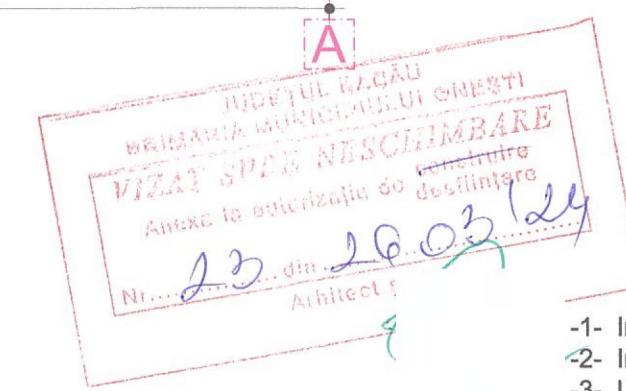


--LEGENDA--



- 1- Invelitoare - tabla ondulata
- 2- Inchidere cu sticla
- 3- Usa metalica vopsita alb
- 4- Soclu beton tencuit
- 5- Atic tabla

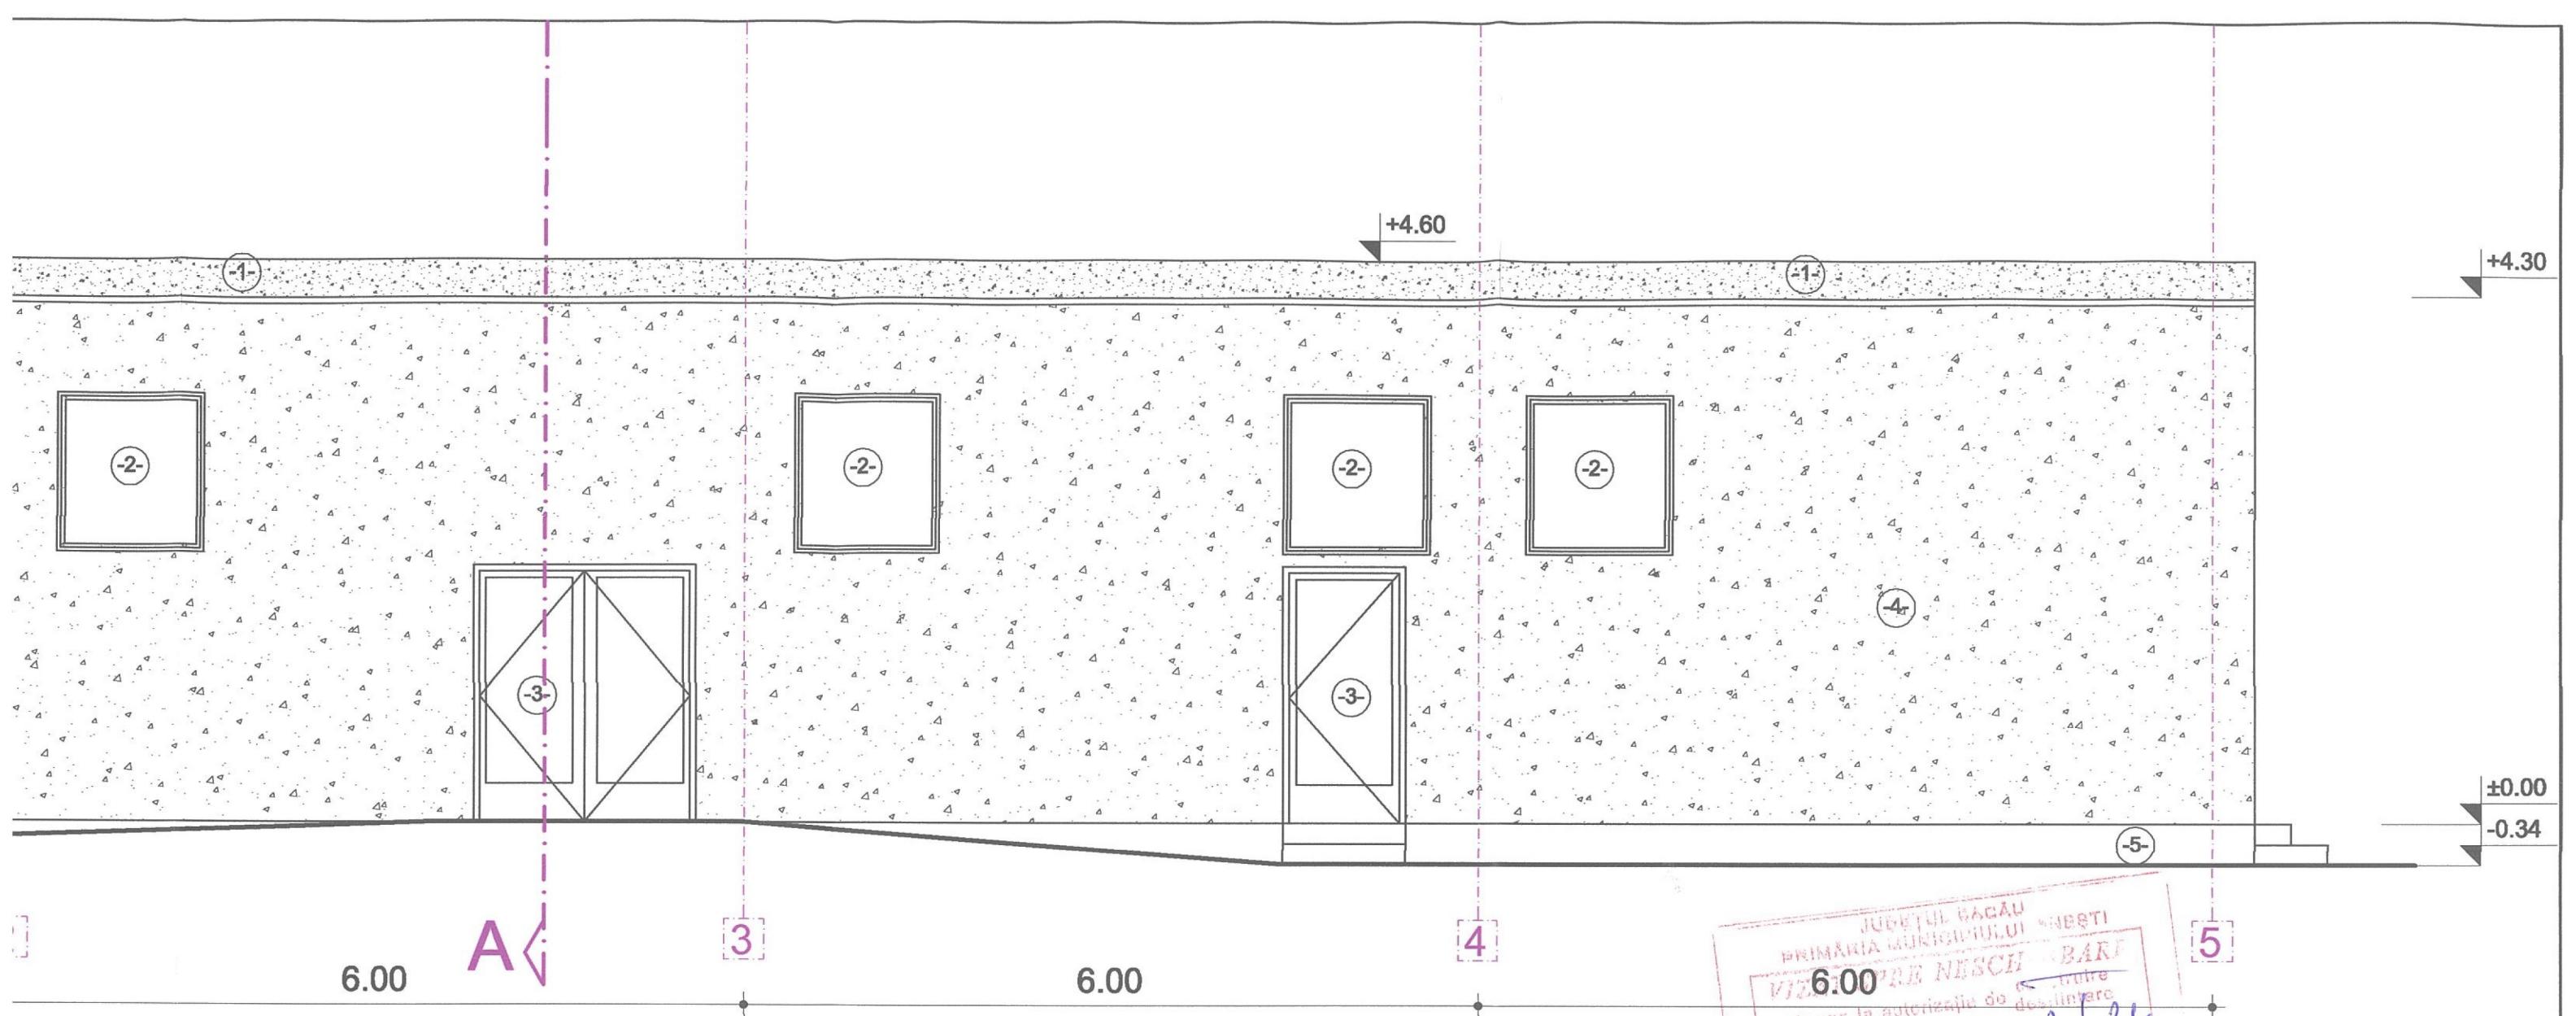

-LEGENDA-

- 1- Invelitoare - membrana bituminoasa
- 2- Ferestre aluminiu
- 3- Usa tmetalica vopsita gri antracit
- 4- Var alb
- 5- Soclu beton tenzuit

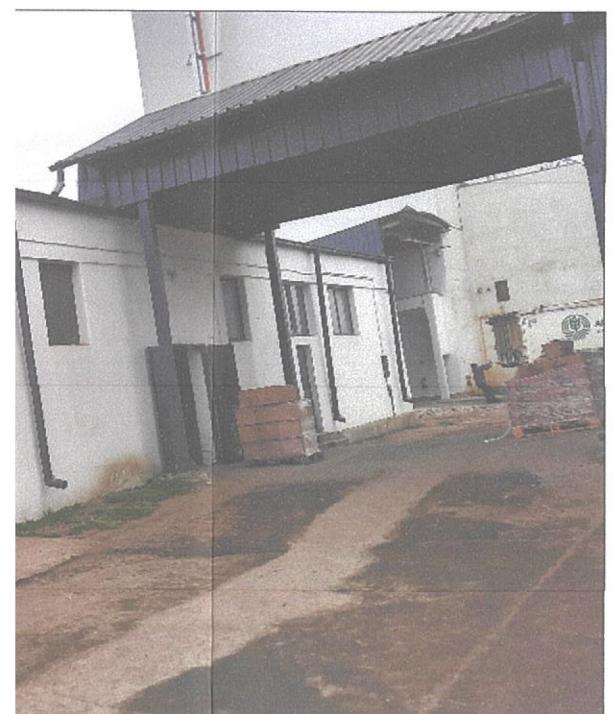


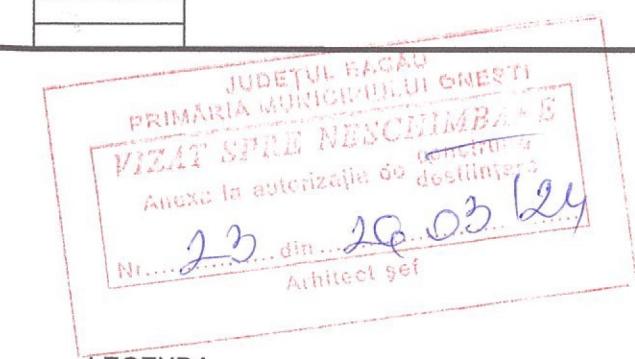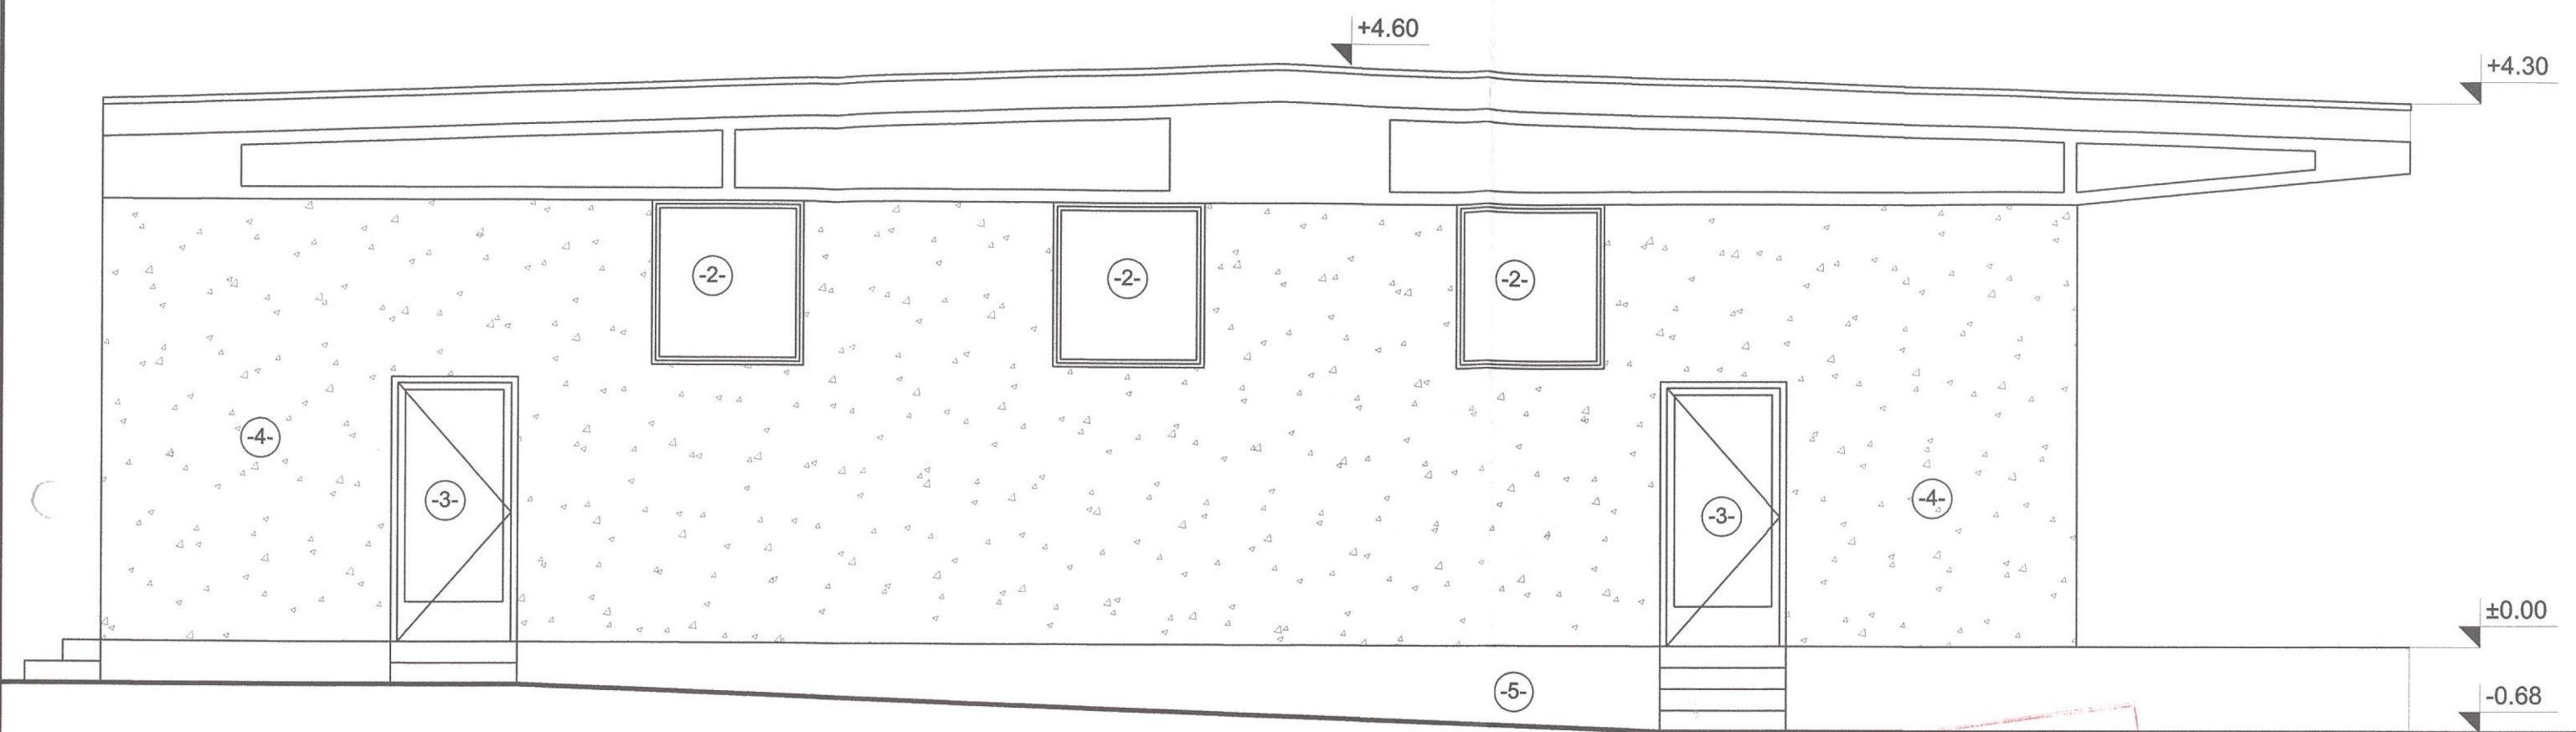

--LEGENDA--

- 1- Invelitoare - membrana bituminoasa
- 2- Ferestre aluminiu
- 3- Usa tmetalica vopsita gri antracit
- 4- Var alb
- 5- Soclu beton tencuit




TECTILOR

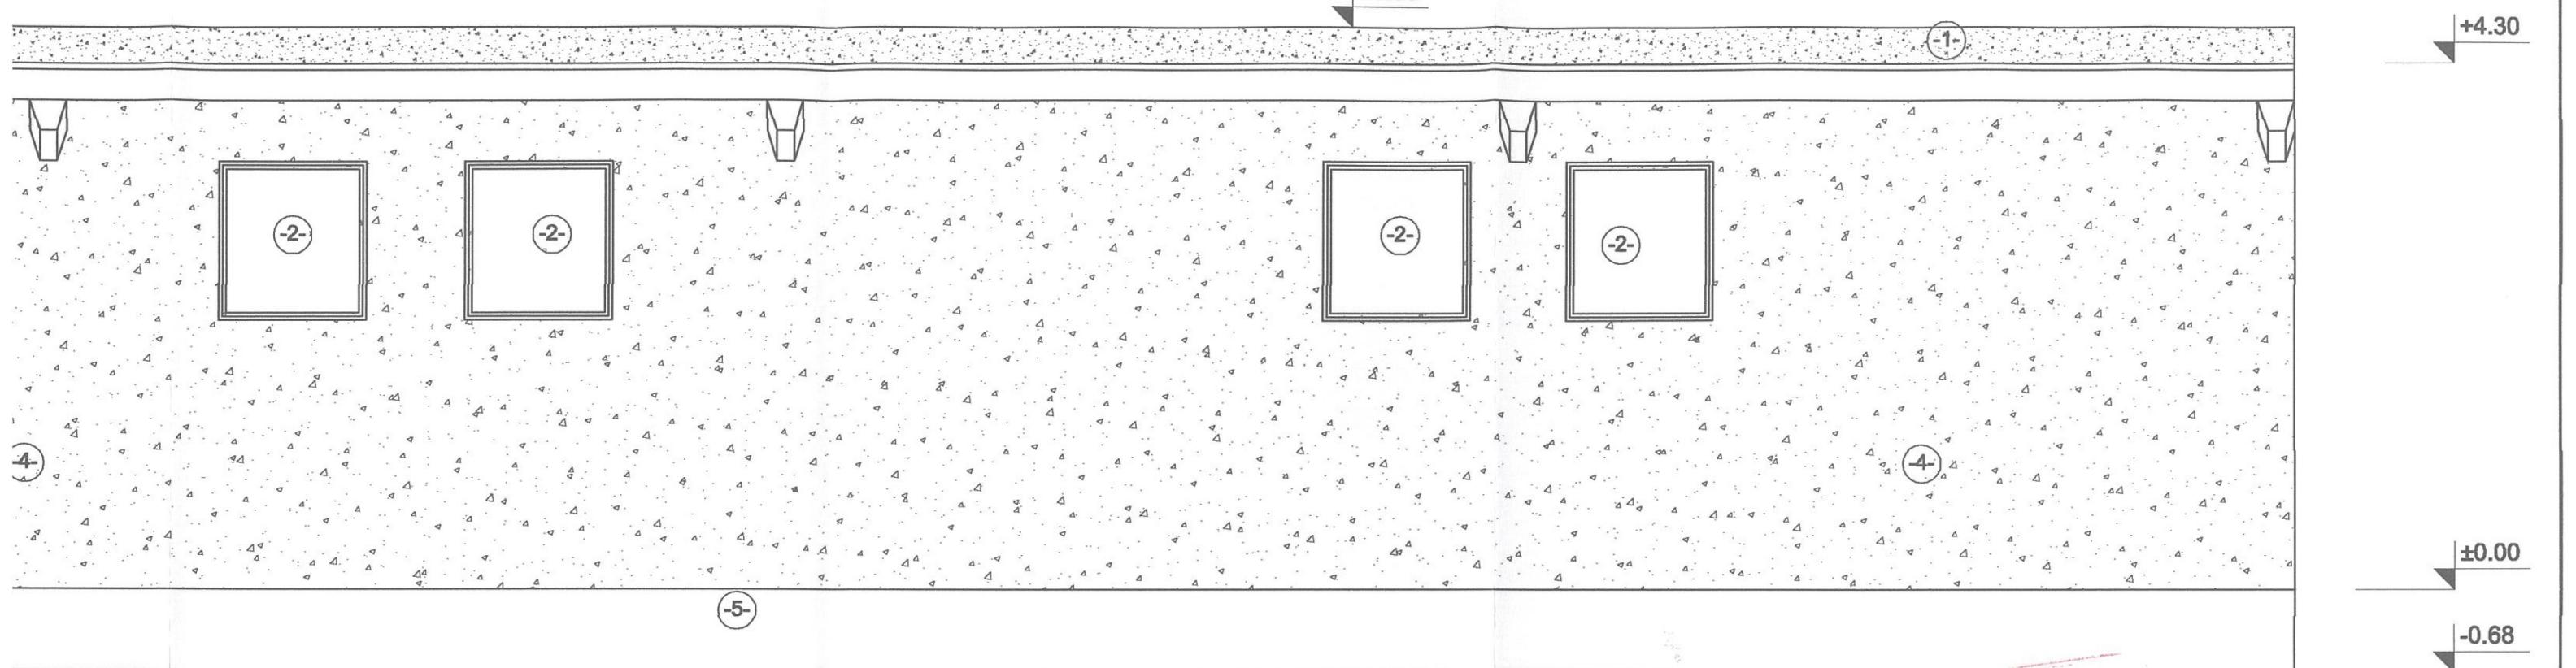

-LEGENDA-

- 1- Invelitoare - membrana bituminoasa
- 2- Ferestre aluminiu
- 3- Usa tmetalica vopsita gri antracit
- 4- Var alb
- 5- Soclu beton tencuit



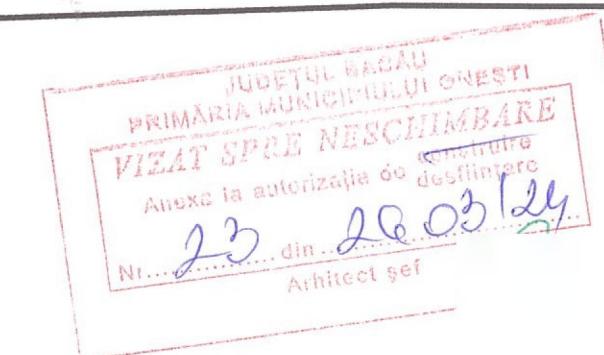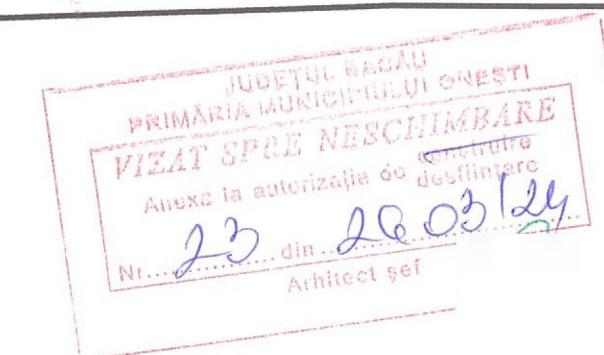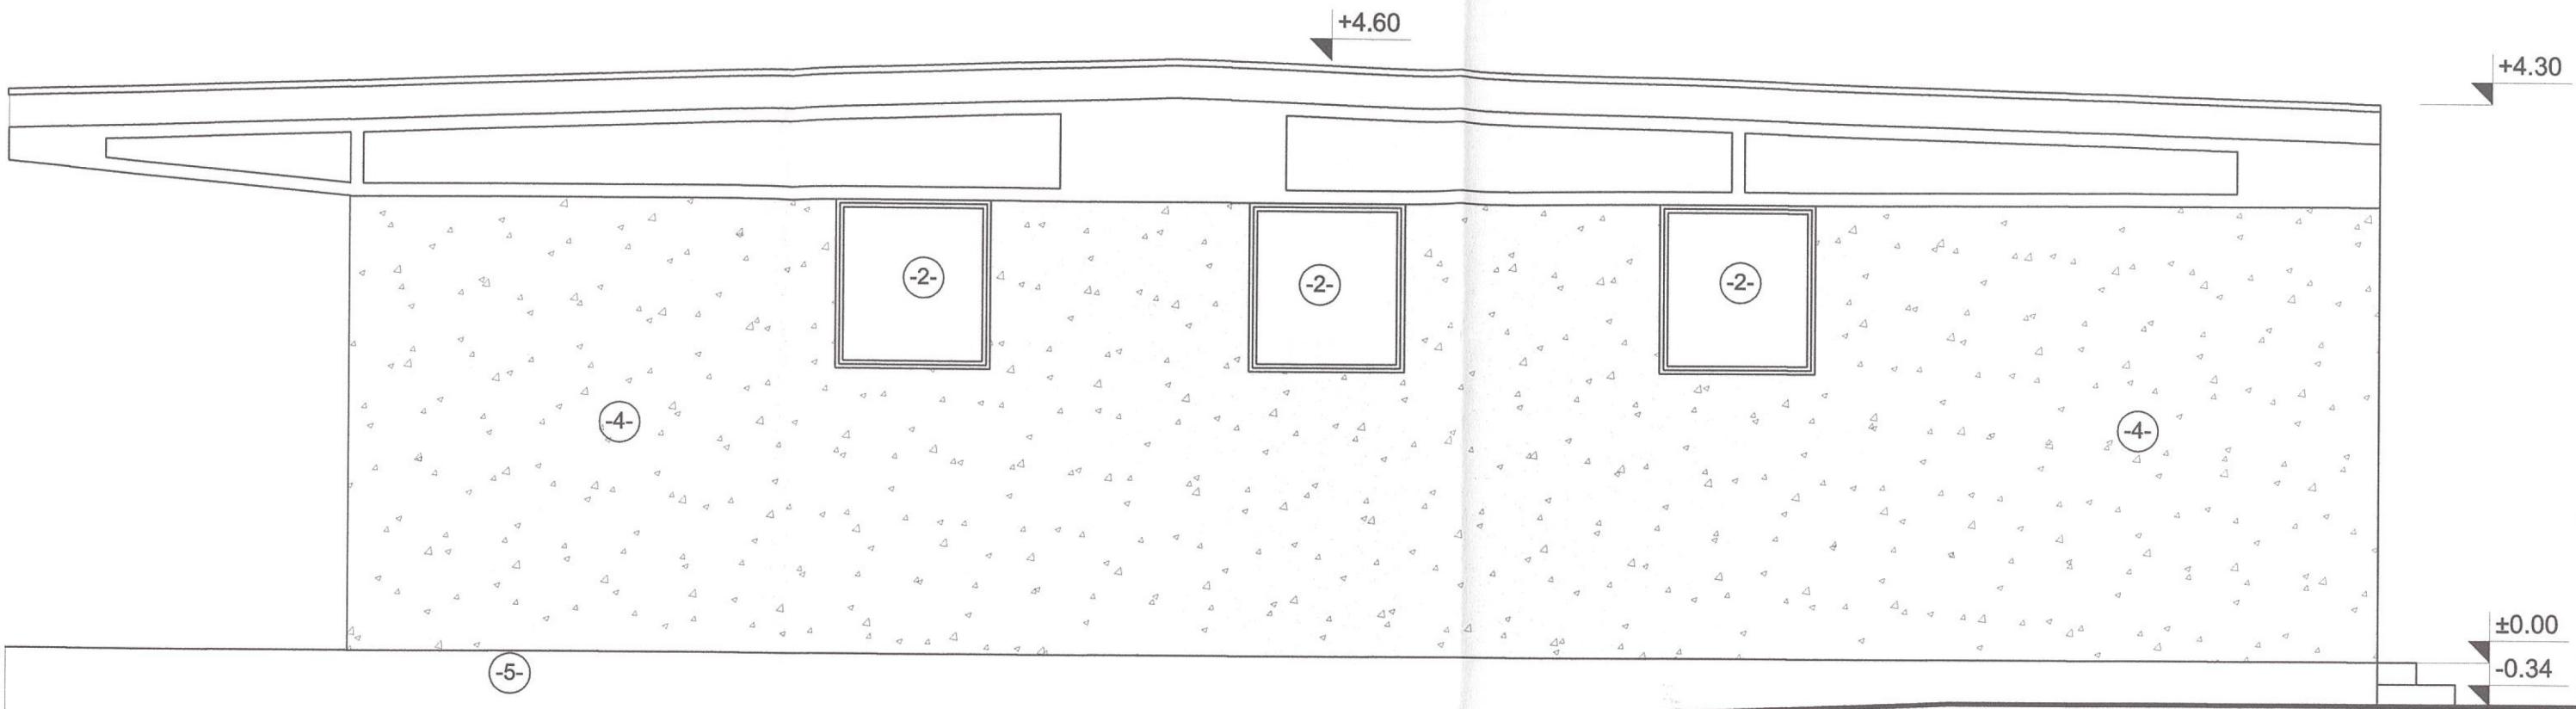

- LEGENDA--
- 1- Invelitoare - membrana bituminoasa
 - 2- Ferestre aluminiu
 - 3- Usa tmetalica vopsita gri antracit
 - 4- Var alb
 - 5- Soclu beton tencuit

UAT: ONESTI
Nr. cad.: 63293

Prezentul document recepționat
e valabil însotit de procesul verbal
de recepție nr. 3445 / 01.08.2023


Oficiul de Cadastru și Publicitate Imobiliară
Bacău
22485 / 25.07.2023
(nr. de înregistrare/data)

Receptionat
Loredana Ghinea

JUDETUL BACAU
MUNICIPIULUI ONEsti
PRIMARIA MUNICIPIULUI BACAU
ZAT SPRE NESCHIIMBARE
constituire
de destituire
Anexa la autorizarea

Catalin Mihalea
Digitally signed by Catalin Mihalea
Date: 2023.07.24 15:03:57 +03'00'


Digitally signed
by Catalin
Mihalea
Date: 2023.07.24
15:03:57 +03'00'

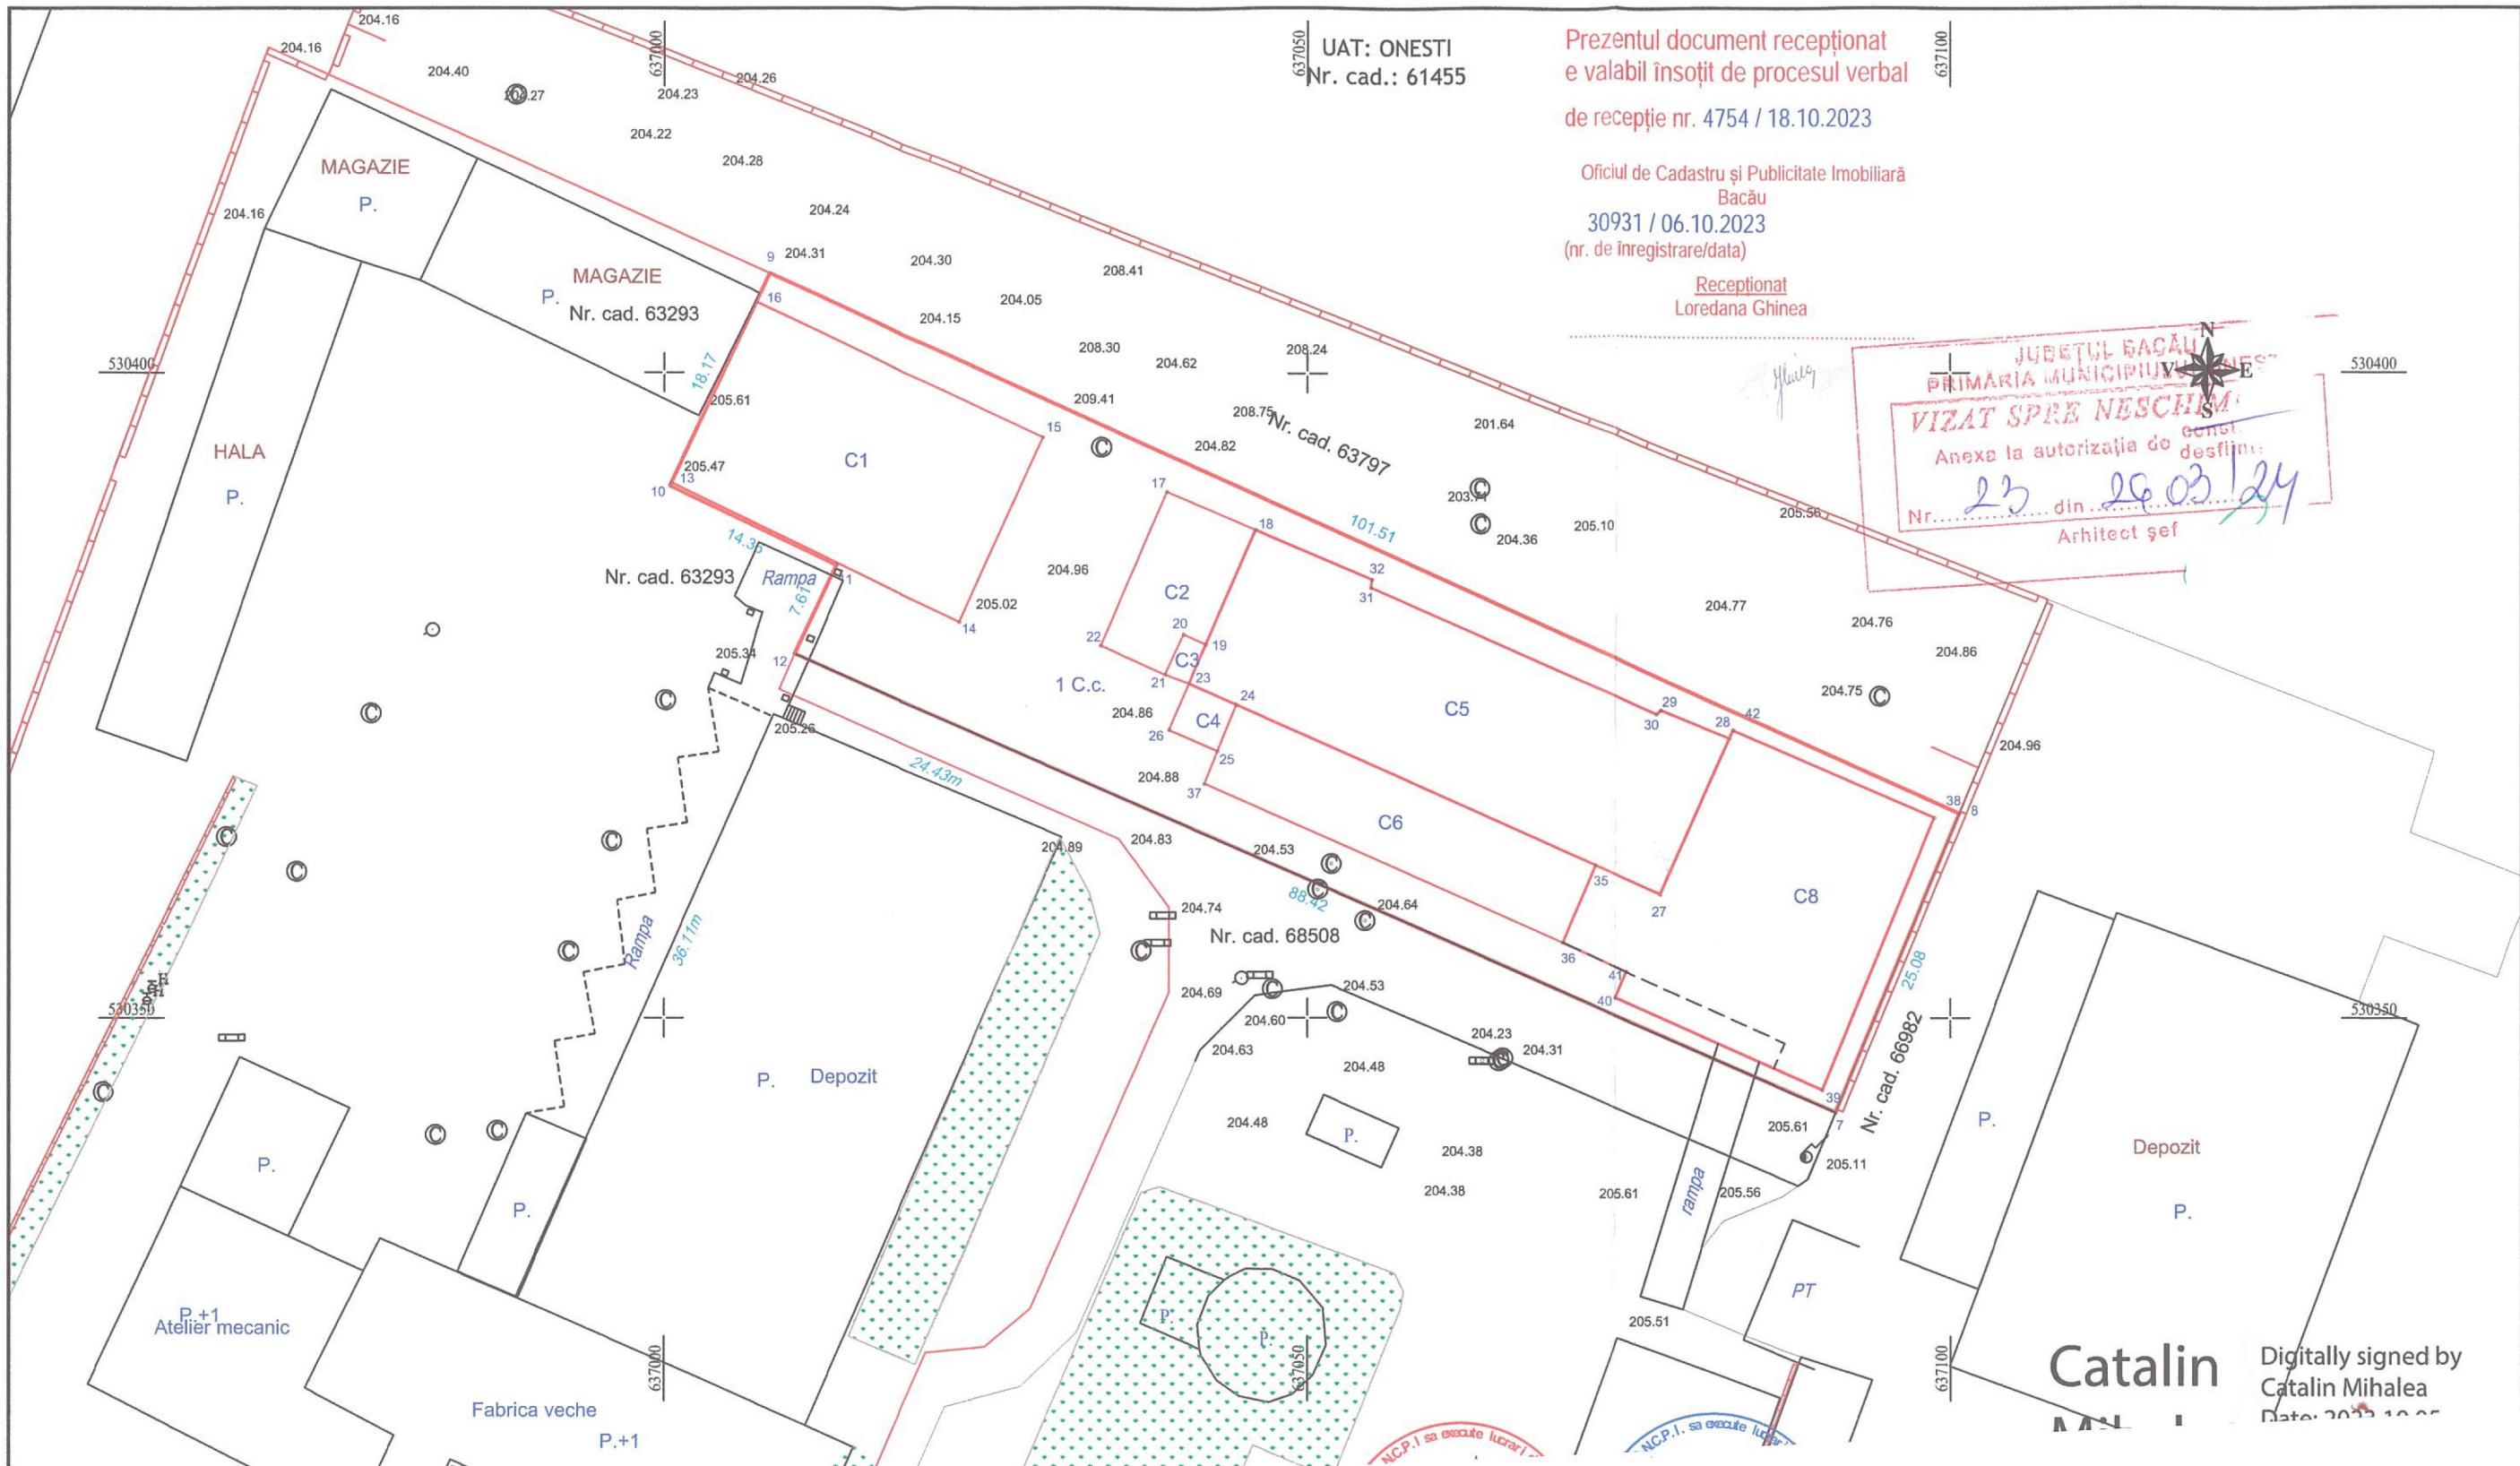

Prezentul document receptionat
e valabil însoțit de procesul verbal
de receptie nr. 4754 / 18.10.2023

Oficial de Cadastru și Publicitate Imobiliară
Bacău
30931 / 06.10.2023
(nr. de înregistrare/data)

Receptionat
Loredana Ghine

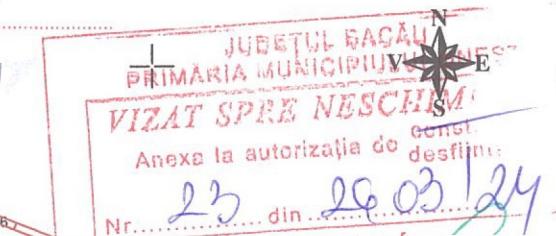

Digitally signed by
Catalin Mihalea
Date: 2023.10.05