




23 04 2024

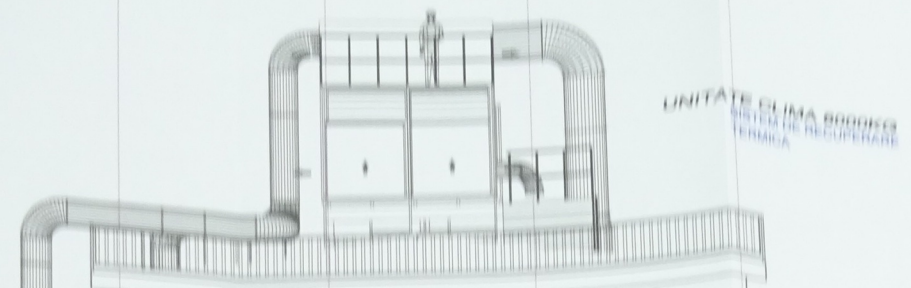

UNITATE CLIMA BODICE
SISTEM DE RECUPERARE
TERMICA



- ↙ +32.56
- ↙ +30.00
- ↙ +28.40
- ↙ +22.20
- ↙ +16.00
- ↙ +13.80
- ↙ +9.60
- ↙ +6.40
- ↙ +2.36
- ↙ +0.00
- ↙ -0.69
- ↙ -0.76


SCURTUL CALAU
PRIMARIA COMUNALII DE CHESTI
SAY HPEE NERCHIMBARE
controlat
data 19.03.24
Arhitect gel

SCURT M. GABRIEL
ROMANIA
SALATA

23 04 2024

- LEGENDA
- 1- Tencuiala vaniata
 - 2- Tamplarie PVC cu geam termopan
 - 3- Usa tamplarie PVC
 - 4- Usa metalice

UNITATE CLIMA 8000KG
SISTEM DE RECUPERARE
TERMICA

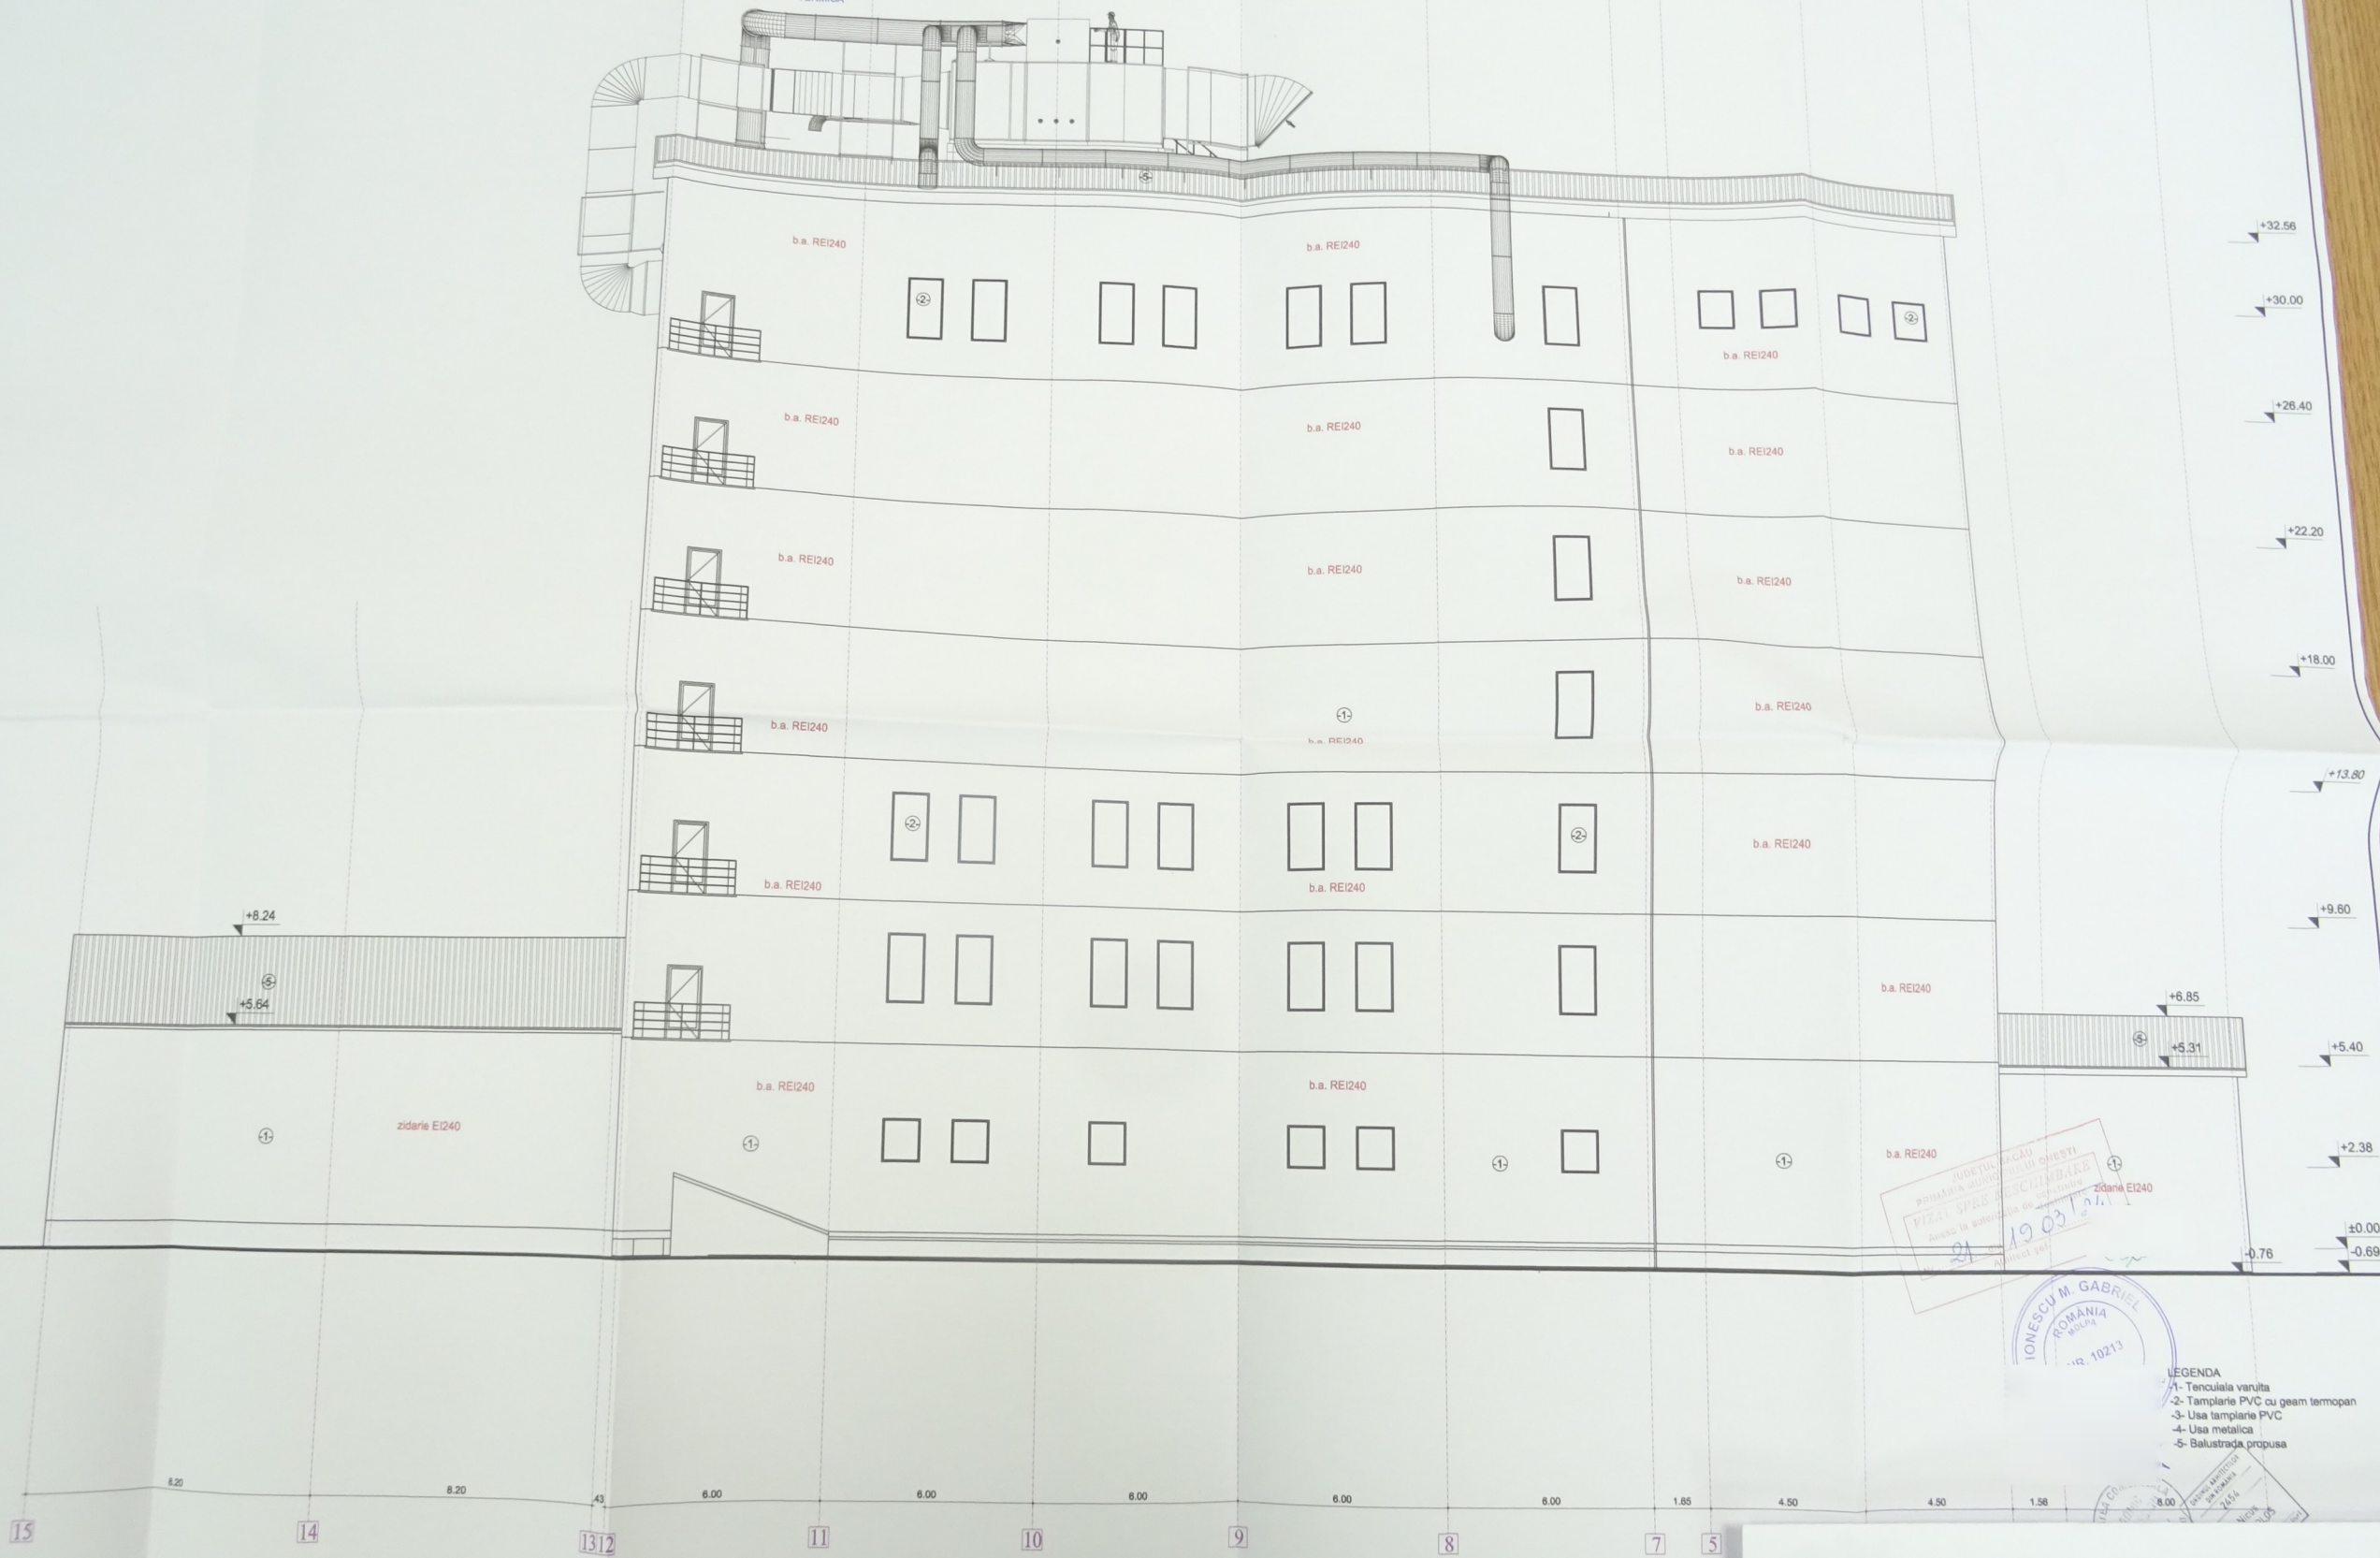


BURETUL NAȚIONAL DE PROTECȚIE ȘI ÎNDRUMARE A CALITĂȚII CONSTRUCȚIILOR
VIZAT SPRE ÎNSUȘIRE
Anexa la autorizația de construcție nr. 1/1
21.03.2024

IONESCU M. GABRIEL
ROMANIA
nr. 10213

- LEGENDA
- 1- Tencuiala varuita
 - 2- Tamplarie PVC cu geam termopan
 - 3- Usa tamplarie PVC
 - 4- Usa metalica
 - 5- Balustrada propusa

23 04 2024

UNITATE CLIMA 6000KG
SISTEM DE RECUPERARE
TERMICA

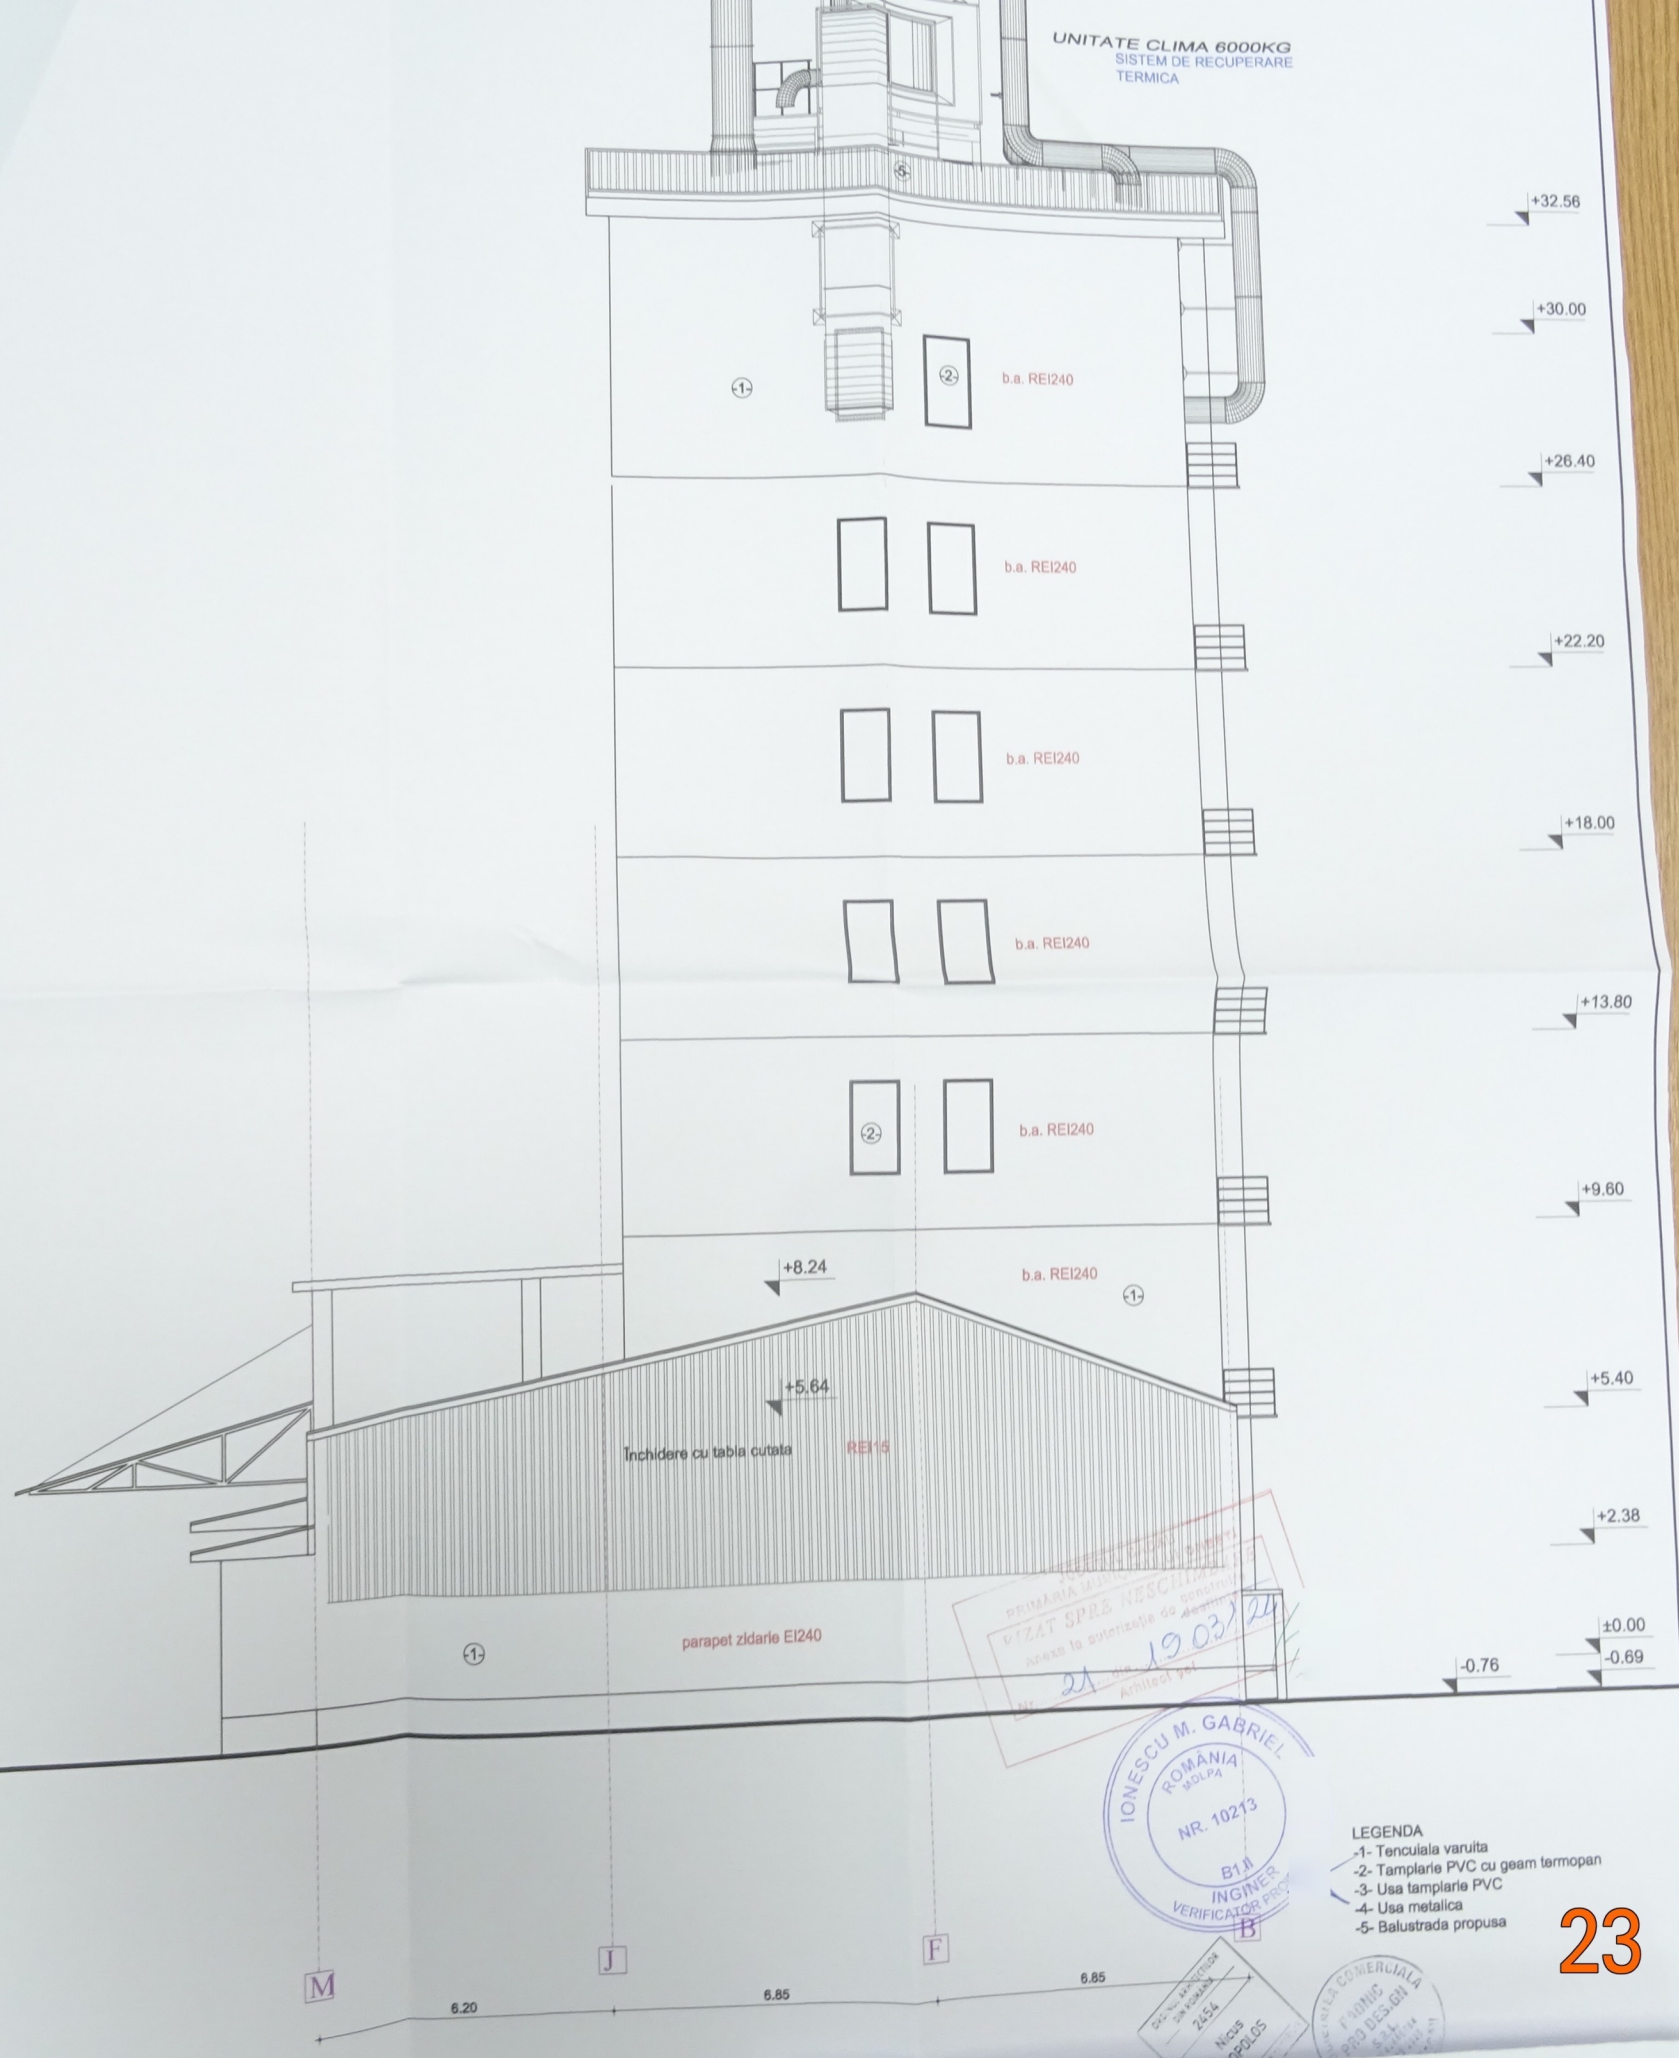


PRIMĂRIA MUNICIPIULUI BUCUREȘTI
VIZAT SPRE NESCHELELE DE
ARHITECTURA
21.03.24
Arhitect gel

IONESCU M. GABRIEL
ROMANIA
BOLTA
NR. 10213
B11
INGINER
VERIFICATOR PRO

- LEGENDA
- 1- Tencuiala varuita
 - 2- Tamplarie PVC cu geam termopan
 - 3- Usa tamplarie PVC
 - 4- Usa metalica
 - 5- Balustrada propusa

23 04 2024

SCALA COMERCIALA
F. IONIC
PRO DESIGN

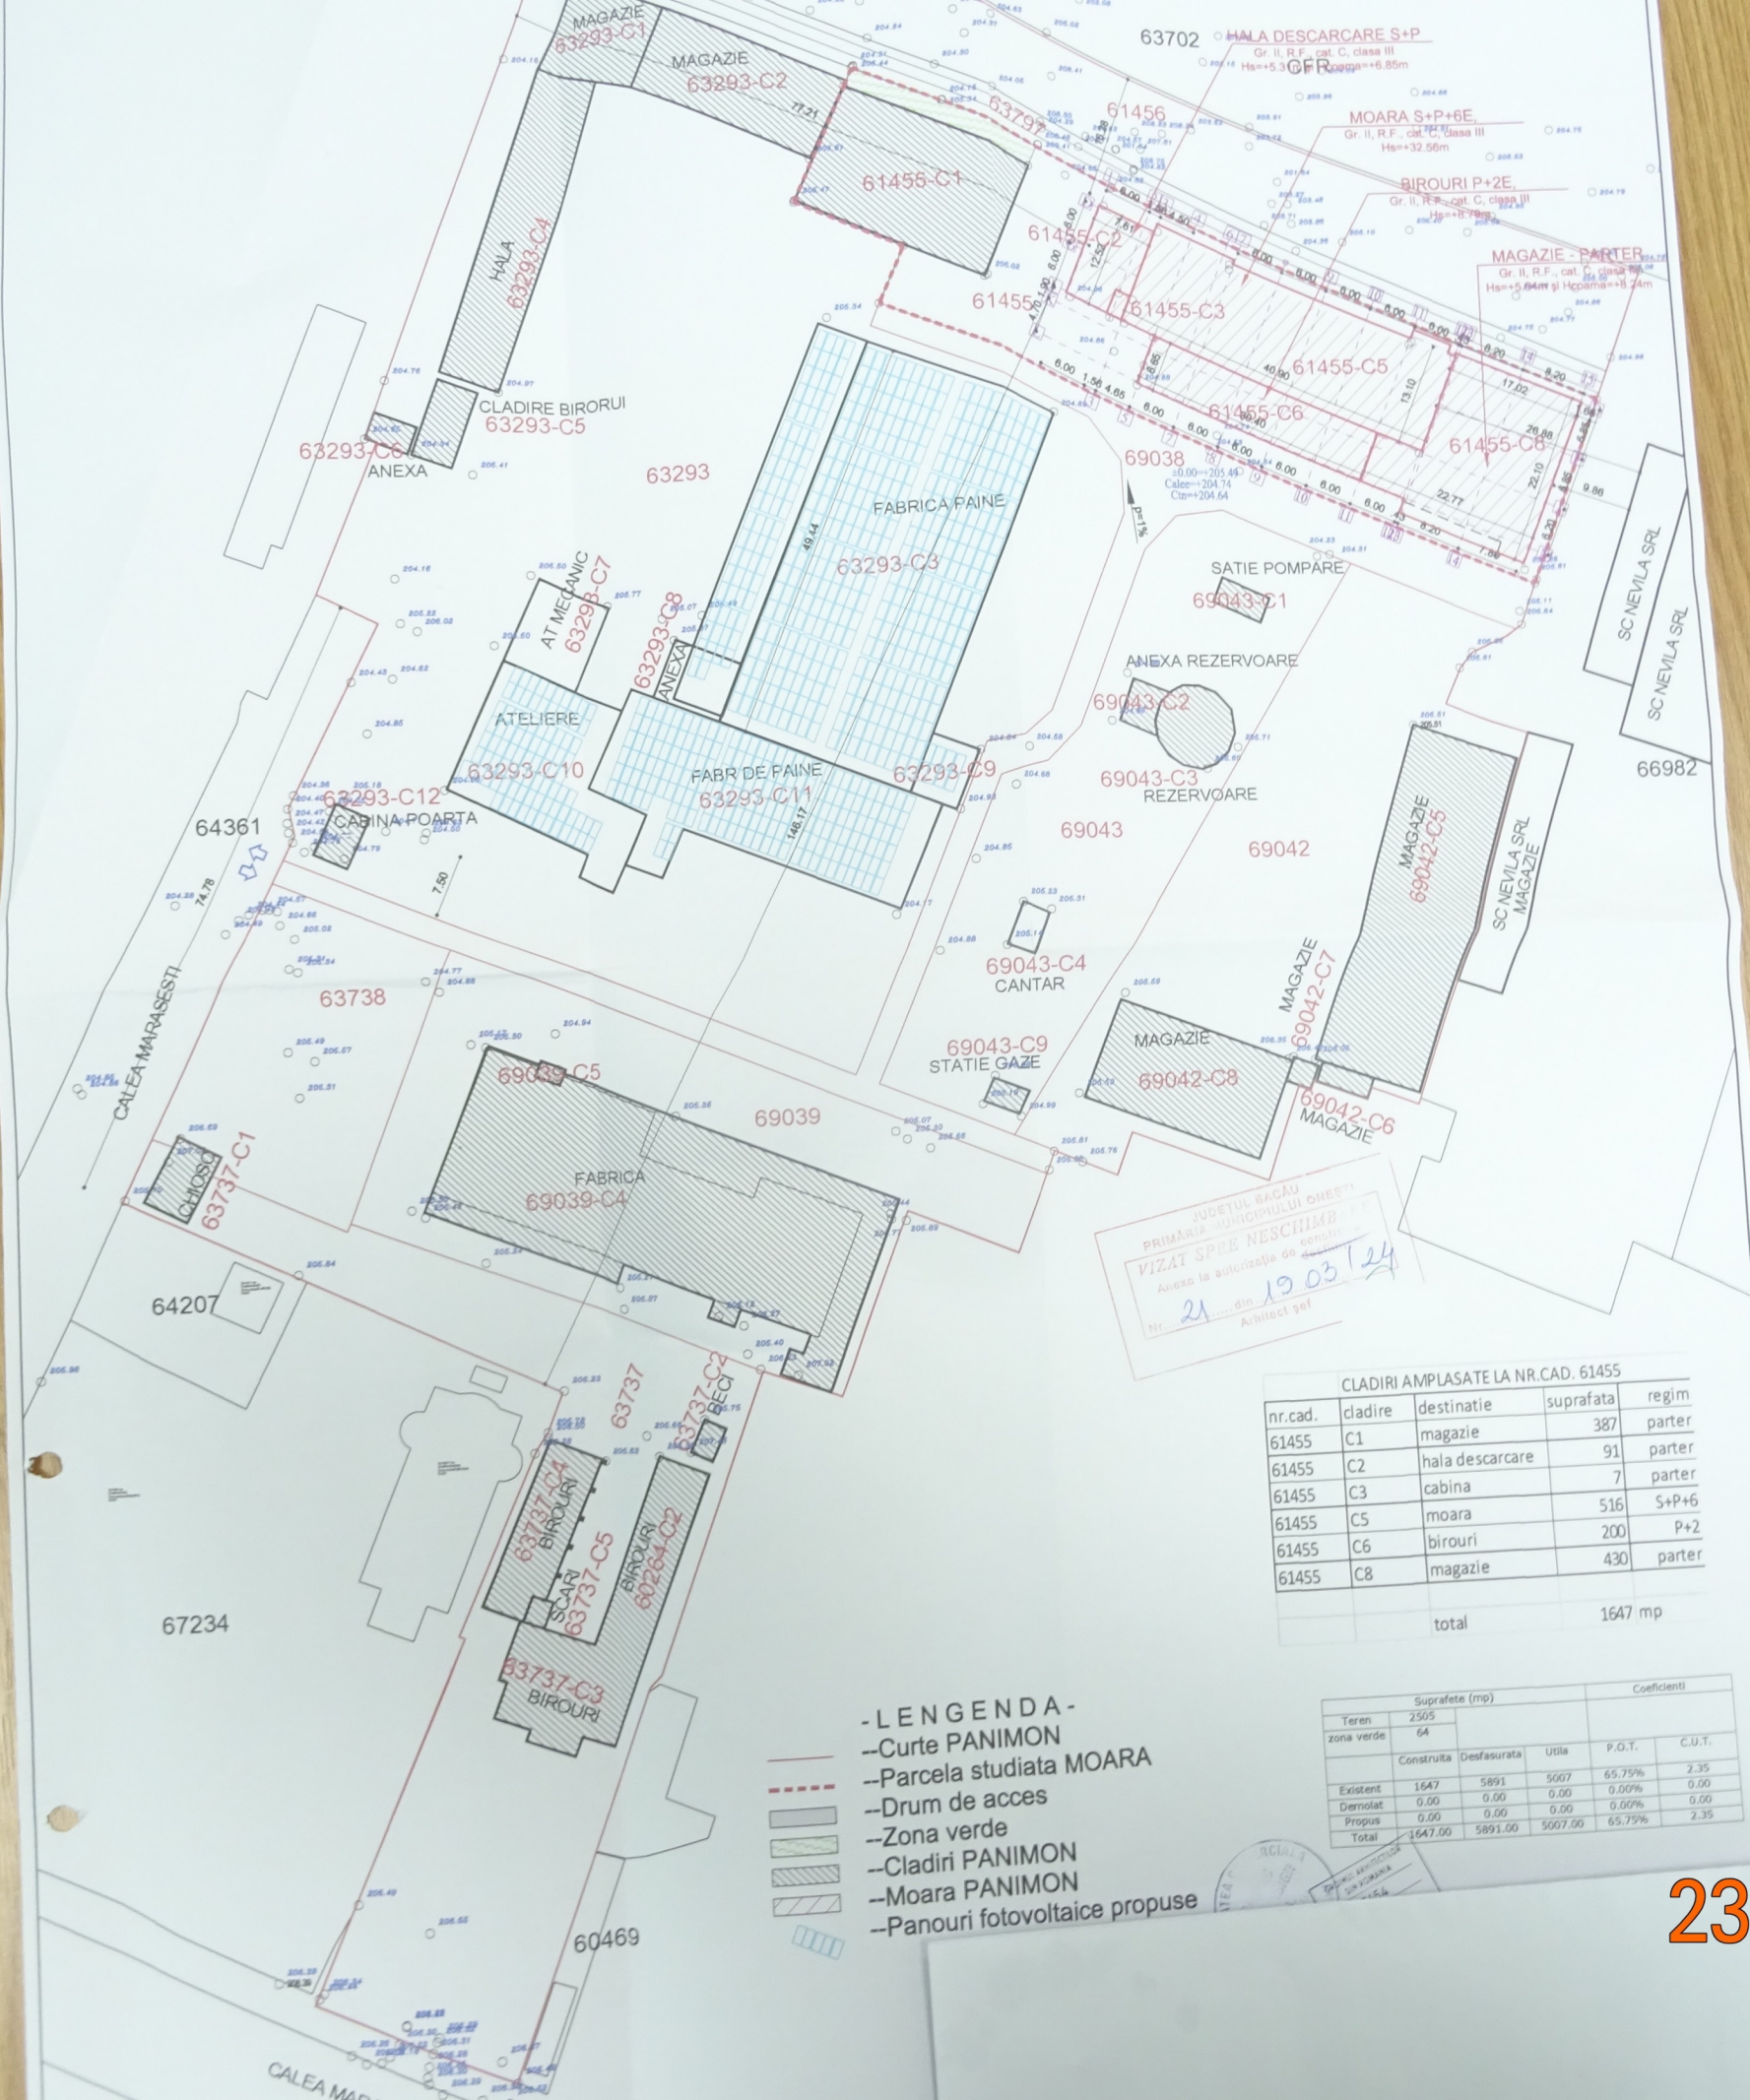

JUDEȚUL BACĂU
 PRIMĂRIA MUNICIPIULUI ONEȘTI
 VIZAT ȘI REȘCHIMBĂT
 Anexă la autorizația de construire nr. 21 din 19.03.24
 Arhitect șef

CLADIRI AMPLASATE LA NR.CAD. 61455

nr.cad.	cladire	destinatie	suprafata	regim
61455	C1	magazie	387	parter
61455	C2	hala descarcare	91	parter
61455	C3	cabina	7	parter
61455	C5	moara	516	S+P+6
61455	C6	birouri	200	P+2
61455	C8	magazie	430	parter
			total	1647 mp

- LENGENDA -**
- Curte PANIMON
 - Parcela studiata MOARA
 - Drum de acces
 - Zona verde
 - Cladiri PANIMON
 - Moara PANIMON
 - Panouri fotovoltaice propuse

Teren	Suprafete (mp)			Coeficienti	
	2505			P.O.T.	C.U.T.
Zona verde	64				
	Construita	Desfasurata	Utila		
Existent	1647	5891	5007	65,75%	2,35
Demolat	0,00	0,00	0,00	0,00%	0,00
Propus	0,00	0,00	0,00	0,00%	0,00
Total	1647,00	5891,00	5007,00	65,75%	2,35

23 04 2024