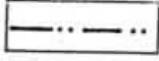




-  LIMITĂ TERITORIU ADMINISTRATIV.
-  LIMITĂ INTRAVILAN.
-  ZONĂ STUDIATĂ, INCLUSIV COMPLETARE SPRE D. GHEREA.



GENERAL PROIECT S.A.
BACĂU

Proiect: P.U.Z. str. AL.I. CUZA,
str. M. BRAVU, D. GHEREA ONEȘTI
Beneficiar: CONSILIUL LOCAL
MUNICIPIUL ONEȘTI

Proiect nr.
104/97
Faza:
(modif. 98)
P.U.Z.

	Numele	Semnătura	SCARA
PROIECTAT	arch. SION M.		1:25.000
DESENAT	des. GRIGORAS A.		
SEF COLECTIV	arch. CATUNEANU M.		DATA
SEF PROIECT	arch. SION M.		(1998)
DIRECTOR Th.	ing. GRAFA C.		1997
DIRECTOR G-ral.	ing. DAMIAN A.		

TITLUL PLANȘEI
PLAN INCADRARE
IN TERITORIU

0.062

PLANȘA
A0 (M)
C.T.E.

UTR 51 IA

STR. MIHAI BRAVU

STR. AL. ION CUZA

UTR 13 LI



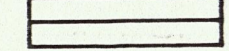
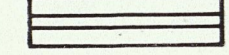
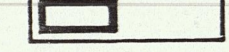
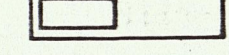
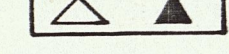
UTR 12 LMu

P. U. Z. ONEȘTI

STR. AL. I. CUZA, STR. M. BRAVU (UTR 13 LMu · UTR 4 LI)

3-1 REGLENTĂRI ȘI CĂI DE COMUNICAȚIE


LEGENDA

-  LIMITA TERITORIULUI INTRAVILAN
-  LIMITA ZONA STUDIATA
-  LIMITA LOTULUI INDIVIDUAL
-  CIRCULATIA CAROSABILA
-  CONSTRUCTII PROPUSE gr.I. rezistenta foc
-  CONSTRUCTII EXISTENTE
-  ACCESE LA CONSTRUCTII


BILANT TERITORIAL

ZONE FUNCTIONALE	HA	%
ZONA DE LOCUT	13,61	65,75
EXISTENT / PROPUȘ	3,07/10,54	14,83/50,92
PRESTARI SERVICII/CULT	0,22/0,17	1,05/0,82
CIRCULATIE CAROSABILA	3,58	17,30
ZONA VERDE+ALINIAMENT	3,12	15,08
TOTAL TERITORIUL ZONEI STUDIATE	20,70	100

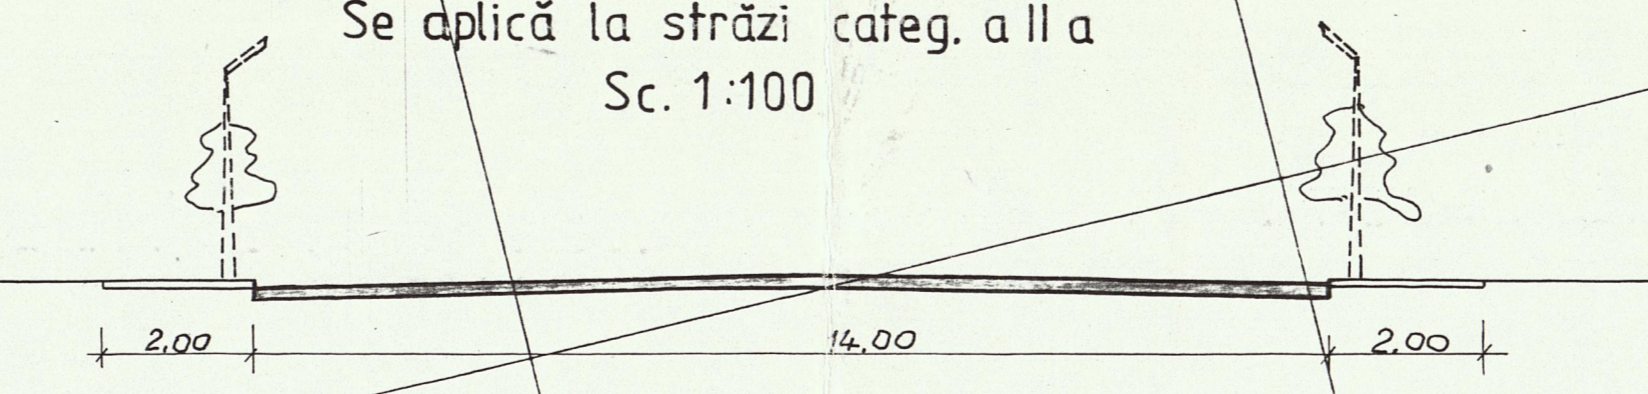
PROFIL TRANSVERSAL A-A
Se aplică la străzi categ. a II-a
Sc. 1:100



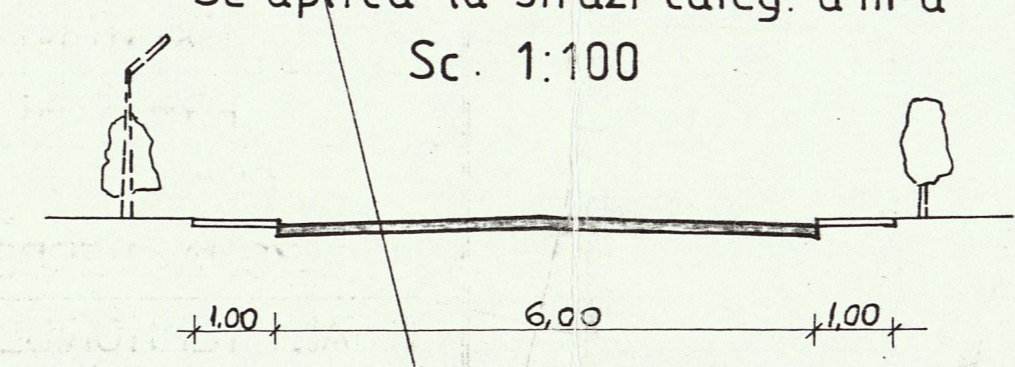
PROFIL TRANSVERSAL B-B
Se aplică la străzi categ. a III-a
Sc. 1:100



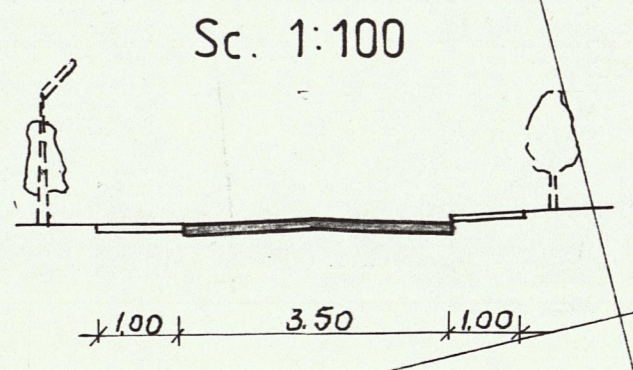PROFIL TRANSVERSAL C-C
Se aplică la străzi categ. a IV-a
Sc. 1:100



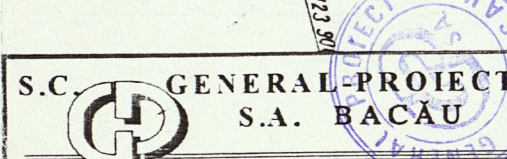NOTĂ: Sistem de proiectie
X, Y - Gauss - Kruger
Z - Marea Neagră
• Echidistanța curbilor de nivel - 1m

		PROIECT: P.U.Z. STR. AL. ION CUZA, STR. M. BRAVU, ȘEF D. GHECER CĂLEȘTI BENEFICIAR: CONSILIUL LOCAL MĂNTĂȘI MĂNTĂȘI	PROIECT NR. 104 FAZA 3/3 P.U.Z.
PROIECTANT: ing. SIGON M. DESEINAT: ing. GELIMANIC ȘEF PROIECT: ing. ANGHIELA DIRECTOR TR.: ing. SIGON M. DIRECTOR: ing. DAMIAN A.	NUMER: 104 SCARA: 1:1000 DATA: 1997 1998	TITLUL PLANȘII PLAN REGLENTARI SI CĂI DE COMUNICATIE VARIANTA 2	PLANȘA A2/ C.T.E. 