




529400

529400

529200

529000

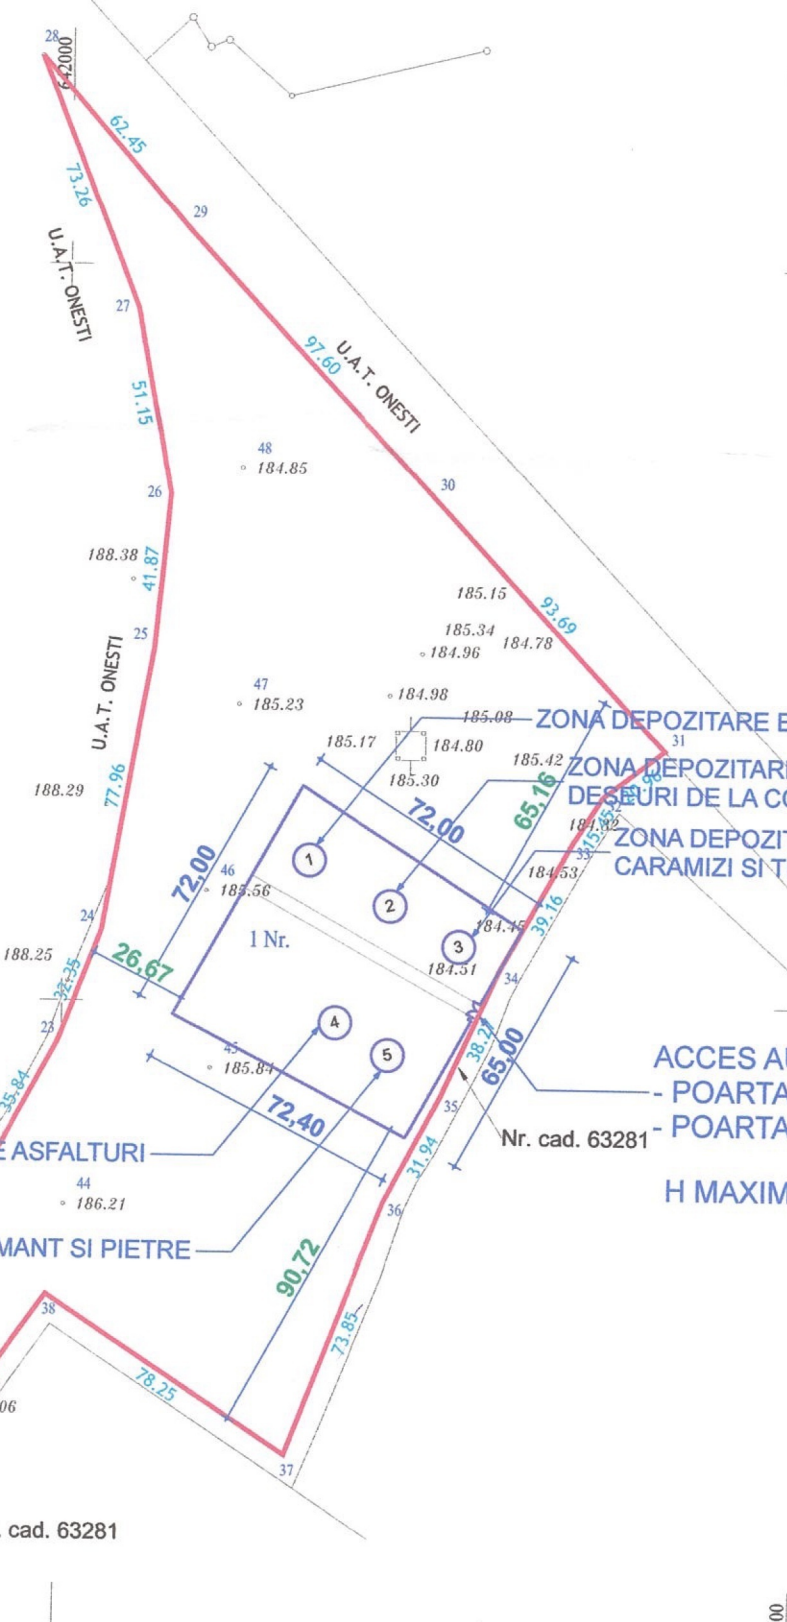

SECRETUL MUNICIPIULUI ONESTI
MUNICIPIUL BACAU
MUNICIPIUL ONESTI
SPPA NESCHIMARE
Anexa la autorizatia de construire
38 din 08.05.24
Arch



ORDINUL ARHITECTILOR
DIN ROMANIA
7657
Serghei
VOLEANSCHI
Arhitect cu drept de semnatura

Digitally signed

PROIECTANT DE ARHITECTURA	
S.C. RISE Proiect S.R.L. J22/3336/2019; CUI 34893864	
PROIECTANT GENERAL	
S.C. IRON TREE CONSTRUCT S.R.L. str. Libertatii, nr. 13, sc. B, ap.18, Onesti, jud. Bacau, Inregistrat sub: J4/1698/2017; CUI RO38362946	
Beneficiar :	MUNICIPIUL ONESTI

Prezentul document receptionat
e valabil insoit de procesul verbal
de receptie nr. 5243 / 09.11.2023

Oficiul de Cadastru si Publicitate Imobiliara
Bacau
34203 / 07.11.2023
(nr. de inregistrare/data)

Receptionat
Loredana Ghinea

CERTIFICAT
DE
Cadastru